
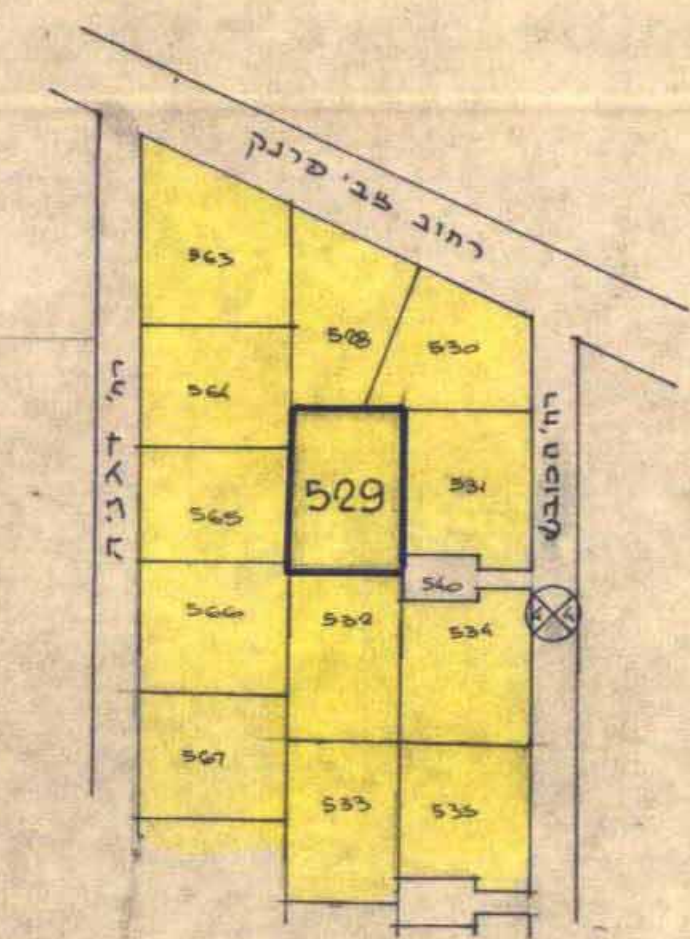


מרחב תכנון מקומי ראשון לציון

תשריט מצורף לתכנית ה.צ. 30/8/1/ שנוי לתכנית מתאר



תרשים הסביבה מצב מוצע קמ 1:250

תרשים הסביבה מצב קיים קמ 1:250

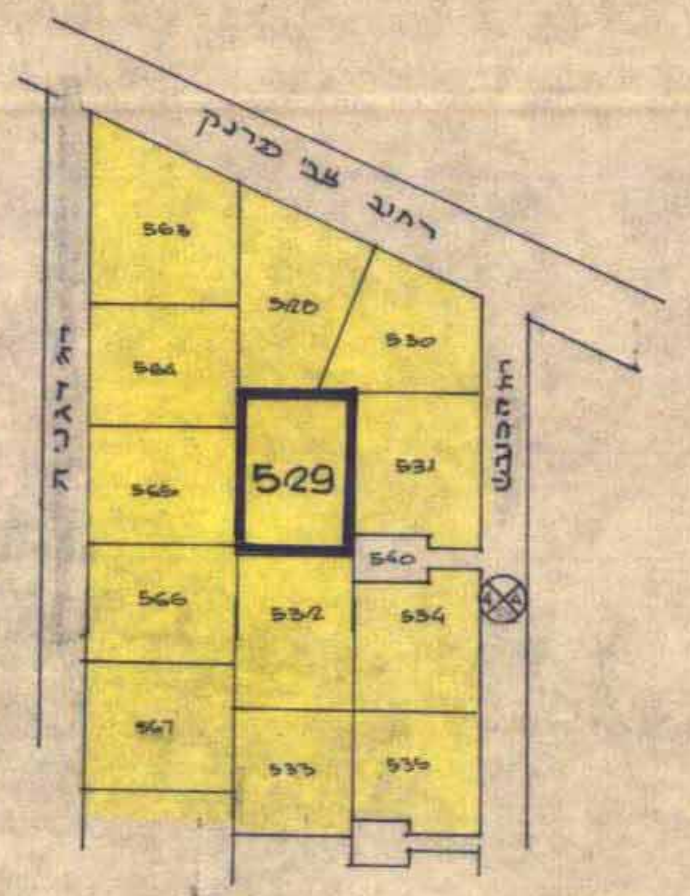

תרשים המגרש מצב מוצע קמ 1:250

תרשים המגרש מצב קיים קמ 1:250

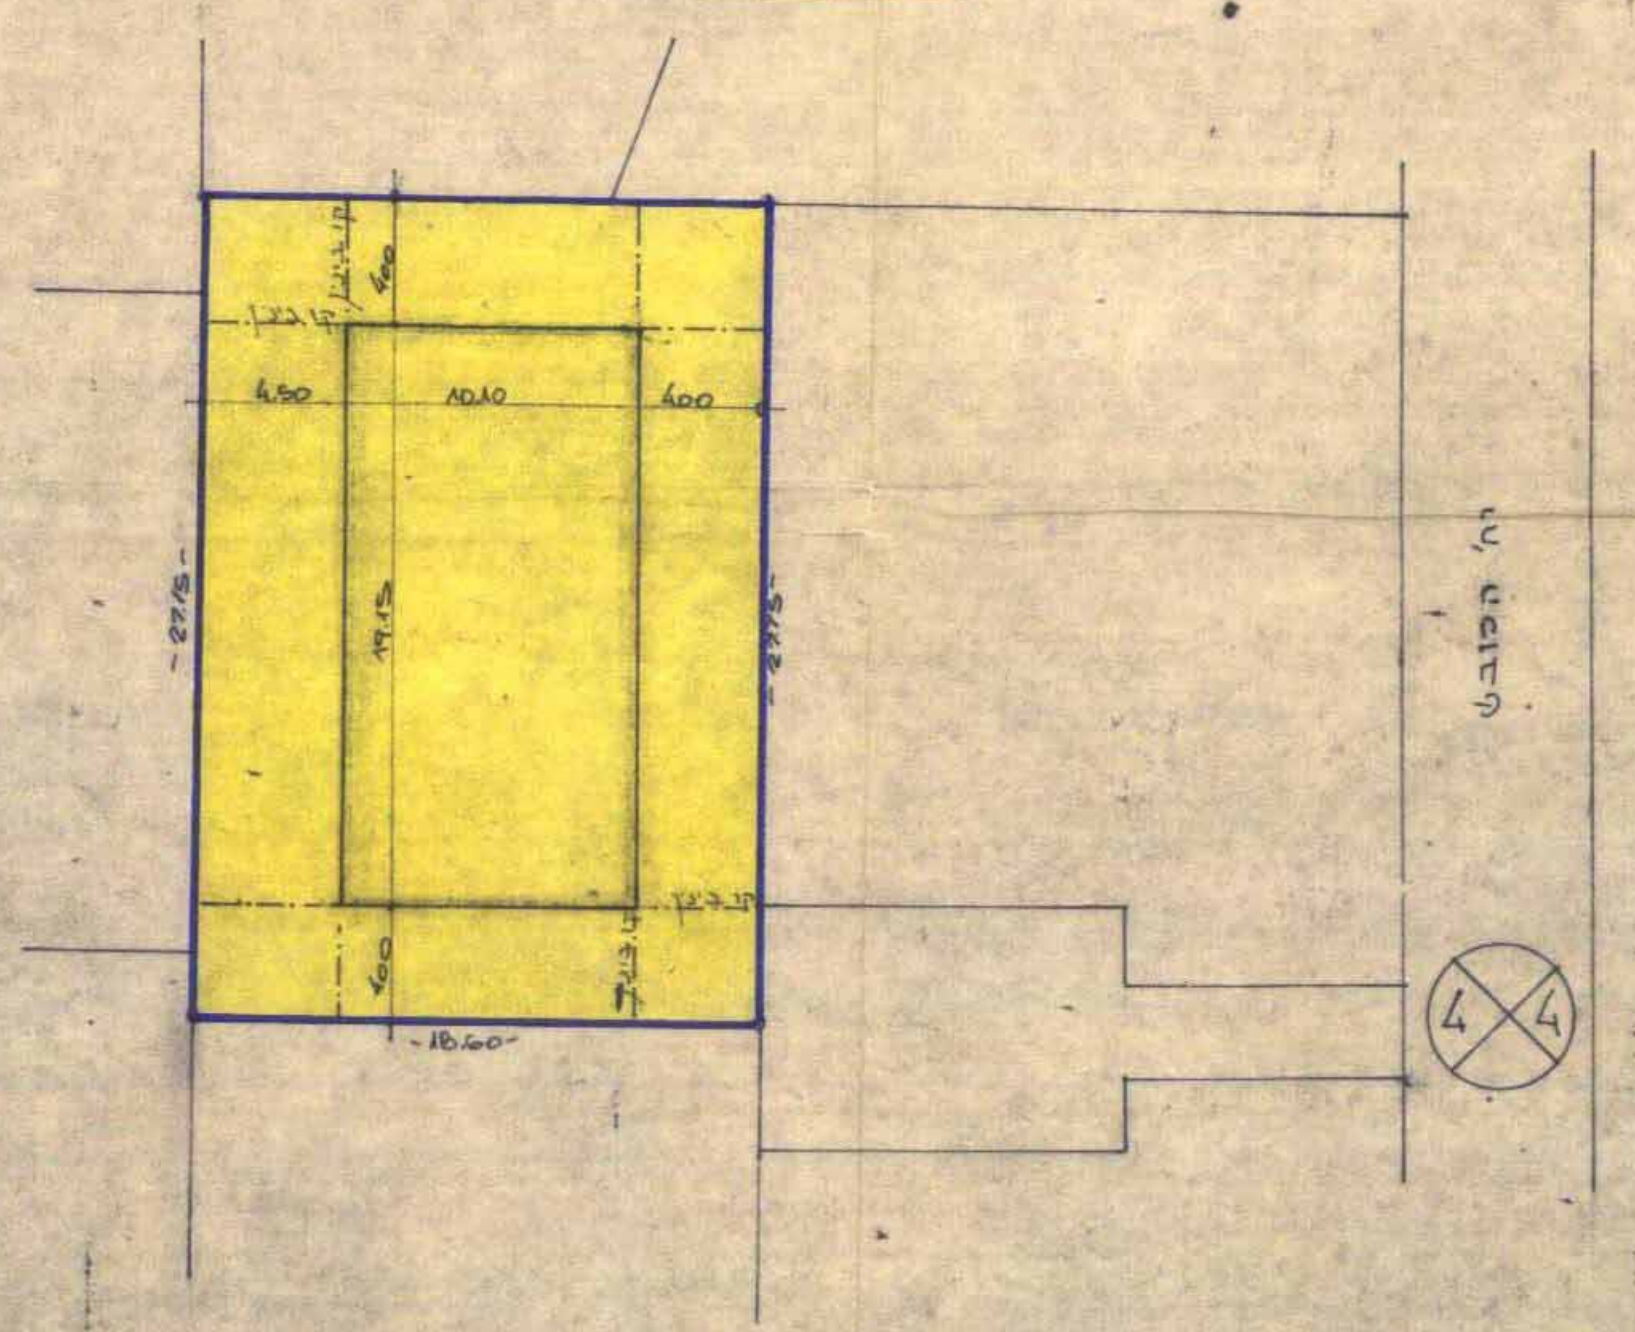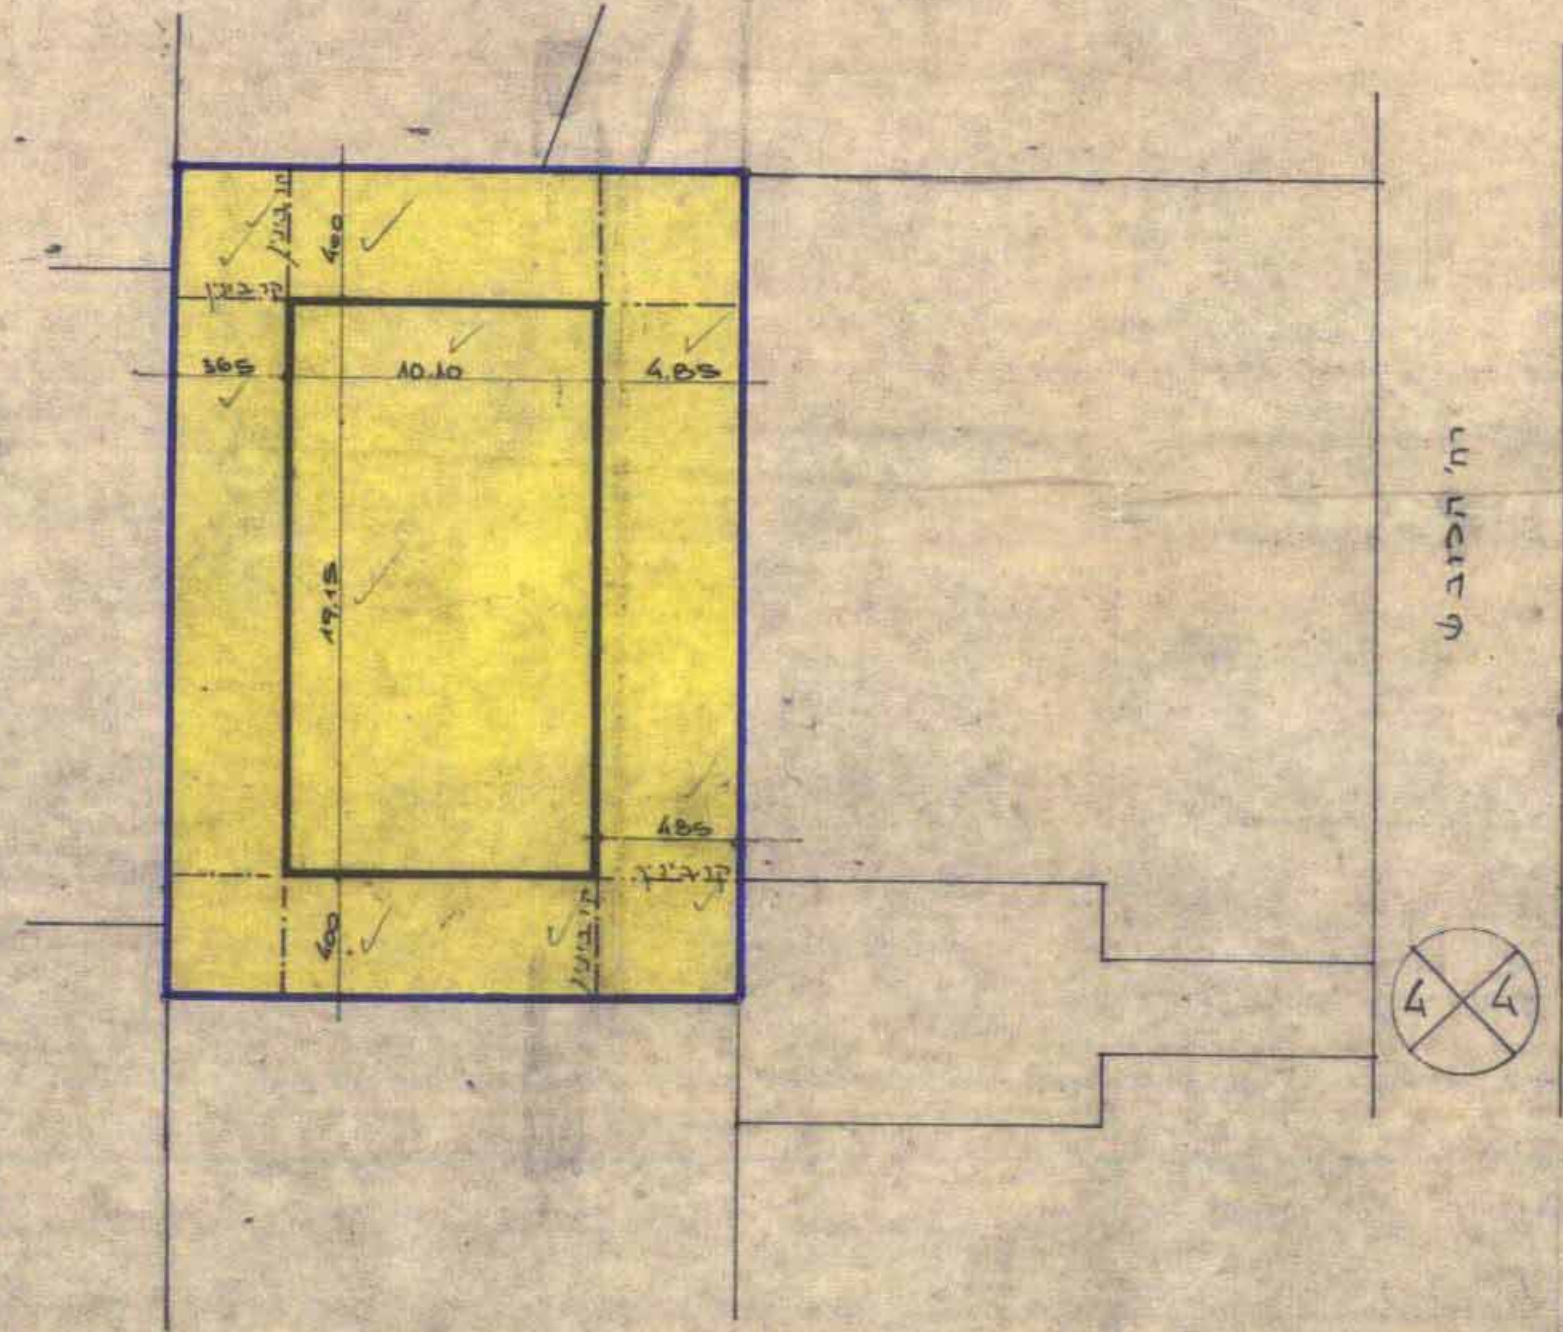

חוק התכנון והבניה תשכ"ה 1965
ועדה מקומית לבניה ראשון לציון
תקנות פיקודת המ. 30/8/1/37
7.12.83
אשר
מ.א.ר.ט.י.

בדיקה רבנית סודיות
30/8/1/37
מ.א.ר.ט.י.

- מחוז _____ המרכז
- נפה _____ רחובת
- עיר _____ ראשון לציון
- נוש _____ 3929
- חלקה _____ 529
- קחוב _____ הנוש
- בעל הקרקע _____ יורם בר-אביטל קטלן
- המבקש _____ יורם בר-אביטל קטלן
- היוזם _____ הועדת המקומית לתכנון ולבניה ראשון לציון
- שטח התכנית _____ 505
- עורך התכנית _____ ש. ארדיטי

מקרא

- גבול התכנית _____
- קו בינו _____
- אזור מגורים ג' _____
- בנין קיים _____
- מס הדרך _____
- קו בינו _____
- רוחב הדרך _____

משרד המבנה והערים
תל אביב
01-02-1965

חתימות:

בעל הקרקע: _____
 המבקש: _____
 היוזם: _____
 עורך התוכנית: _____
 חאריך: _____