
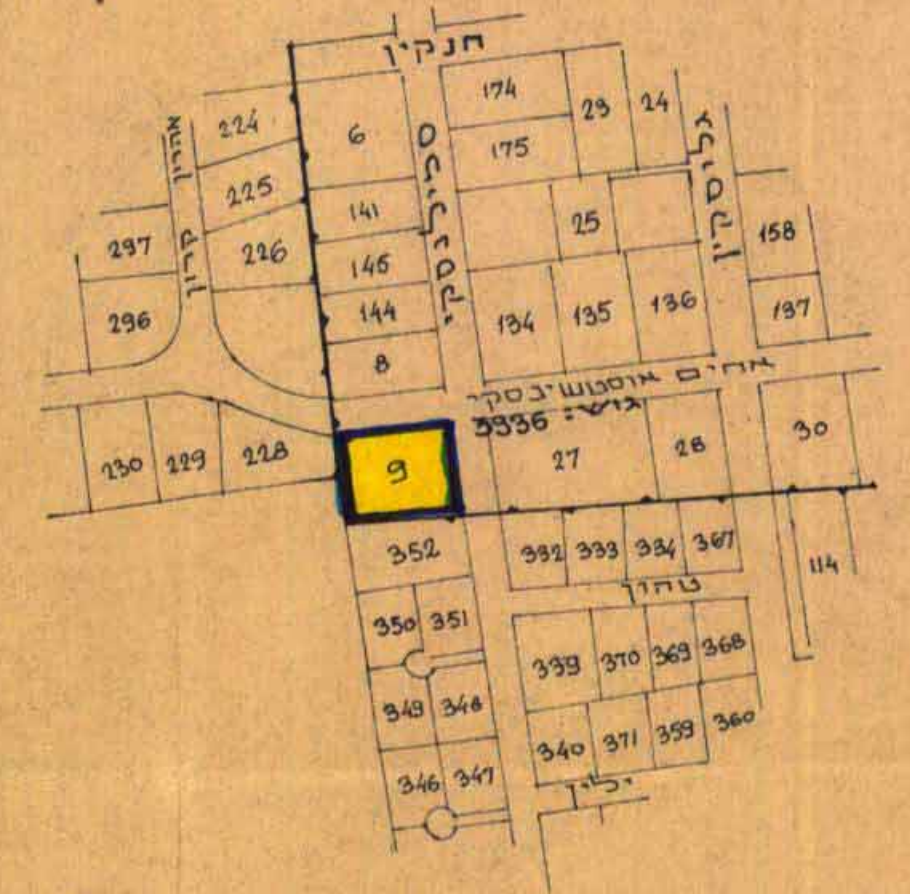


מרחב תכנון עיר ראשון-לציון

תשריט מצורף לתכנית רצ/ו/7/8

משרד הסנים
 חוק התכנון והבניה חשכ"ה-1965
 מחוז ג' - מרחב תכנון מקומי
 הבניה - 114/3
 מרחב תכנון מקומי - 114/3
 המחוזית בשיבתה - 52/3
 מיום 13.6.79
 החליטה לתת תוקף
 תוקף מזורז לעיל.
 שם מכלל תכנון יושב ראש הועדה

- מרכז :
 רחובות :
 עיר :
 גוש : 3936
 חלקה : 9
 שטח התכנית : 1142
 הבעלים :
 היוזם : עיריית ראשון-לציון
 המתכנן : עיריית ראשון-לציון
 נתובתו : זד"ל 5 ראש"לצ

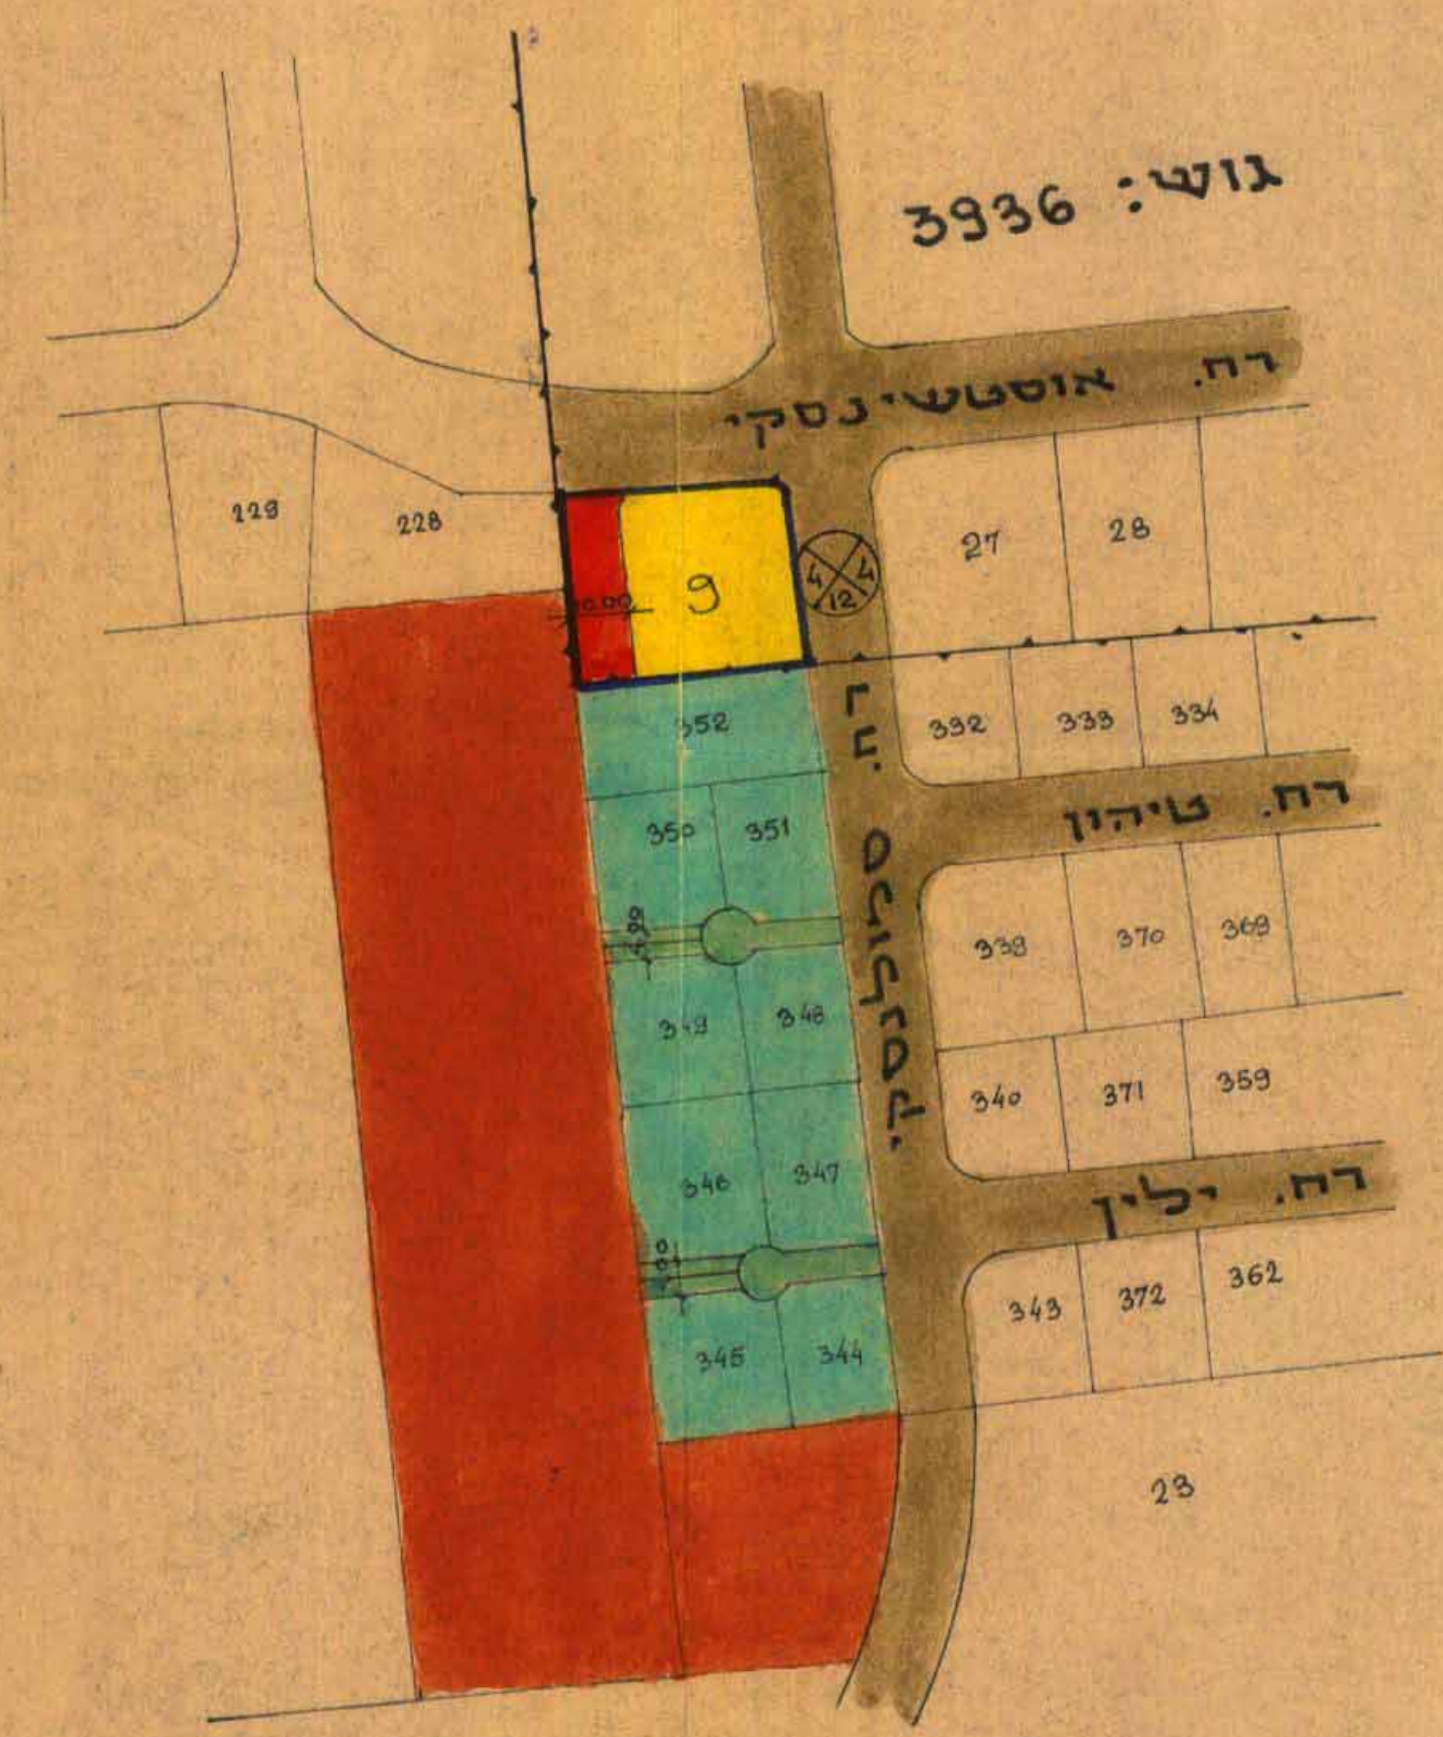

מצב קיים ותרישים הסכעה
 ק.מ: 1:1250

לוח שטחים

יעוד	%	שטח במונחים מטרים	מס. החלקה
מגורים ג'	73.4%	838	1
דרך	26.6%	304	2
	100%	1142	(9)

- מקרא :
- גבול התכנית
 - גבול גוש
 - אזור מגורים ג'
 - אזור מגורים ב
 - שטח ציבורי
 - שביל להולכי רגל
 - דרך קיימת
 - דרך חדשה

מצב מוצע ק.מ: 1:625

חוק התכנון והבניה חשכ"ה-1965
 ועדה מקומית לתכנון ובינוי
 תכנית ממשלתית רצ/ו/7/8
 ישיבות הועדה ה-13
 תאריך: 13.6.79
 החלטת הועדה: תמונה
 מוסד הועדה: יושב ראש

בדיקת תכנית מפורטת
 מיום 8/9/79
 החלטת מנהל מודר בביטול בחקירה
 לעדכי ציבור ומפת מדידה
 תאום החלטת הועדה
 מיום 13.6.79

12