

5.1.83

מרחב תכנון מקומי ראשון לציון
תכנית בנין ערים מכורטת הצ.11/14
שנוי מס' 11 לתכנית מכורטת הצ.3/14

מס' תכנון מקומי: 38
 מס' תכנית: 11/14
 מס' חלק: 23/4
 תאריך: 8.2.83
 חתום: ראש המועצה

חוק התכנון והבניה תשנ"ה - 1965
 מס' תכנון מקומי: 38
 מס' תכנית: 11/14
 מס' חלק: 23/4
 תאריך: 8.2.83
 חתום: ראש המועצה

המרכז
 רחובות

- עיר : ראשון לציון
- גוש : 3939
- חלקות : 18 חלק 223 218 217 216 215 214 209 208 160 חלק
- שטח התכנית : 4474 דונם
- בעל הקרקע : שונים
- יוזמי התכנית : גולדנטל שלמה. ראשל"צ רח' טשרניחובסקי 13
 גנוסר מאיר
- עורך התכנית : אדריכל יצחק אורנשטיין ראשל"צ רח' מהוליבר 5

חתימת היוזמים
 תאריך: 31.3.77
 תקון 1: 23.2.78
 תקון 2: 26.1.79
 תקון 3: 10.1.80

חתימת התכנית
 חתימת התכנית
 חתימת התכנית

חתימת הבטנים נכסיה של התכנון

חתימה	שם וכתובת בעל החלקה	החלקה
[Signature]	ערים ראשל"צ דג' רחובות 18	208
[Signature]	גנוסר מאיר רח' רחובות 18	214
[Signature]	נתן דוב רח' המזרחי 18	215
[Signature]	ציטאם שאול רח' צבאניסקי 18	216
[Signature]	גולדנטל שלמה רח' טנקין 13	217
[Signature]		218

לוח שטחים


מספר החלקה	שטח בנ"ר
חלק 18	718
חלק 160	428
208	188
209	87
214	535
215	585
216	595
217	500
218	548
חלק 223	290
סה"כ	4474

לוח שטחים


מספר החלקה	שטח בנ"ר
א	520
ב	550
ג	615
ד	715
דונמים	2074
סה"כ	4474

- מקרא**
- נבול התכנית
 - אזור תעשייה
 - דרך קיימת
 - הרחבת דרך
 - קו בנין
 - רוחב הדרך
 - דרך מבוטלת

תרשים מצב לפי הצ.3/14
 ק.מ. : 1 : 250

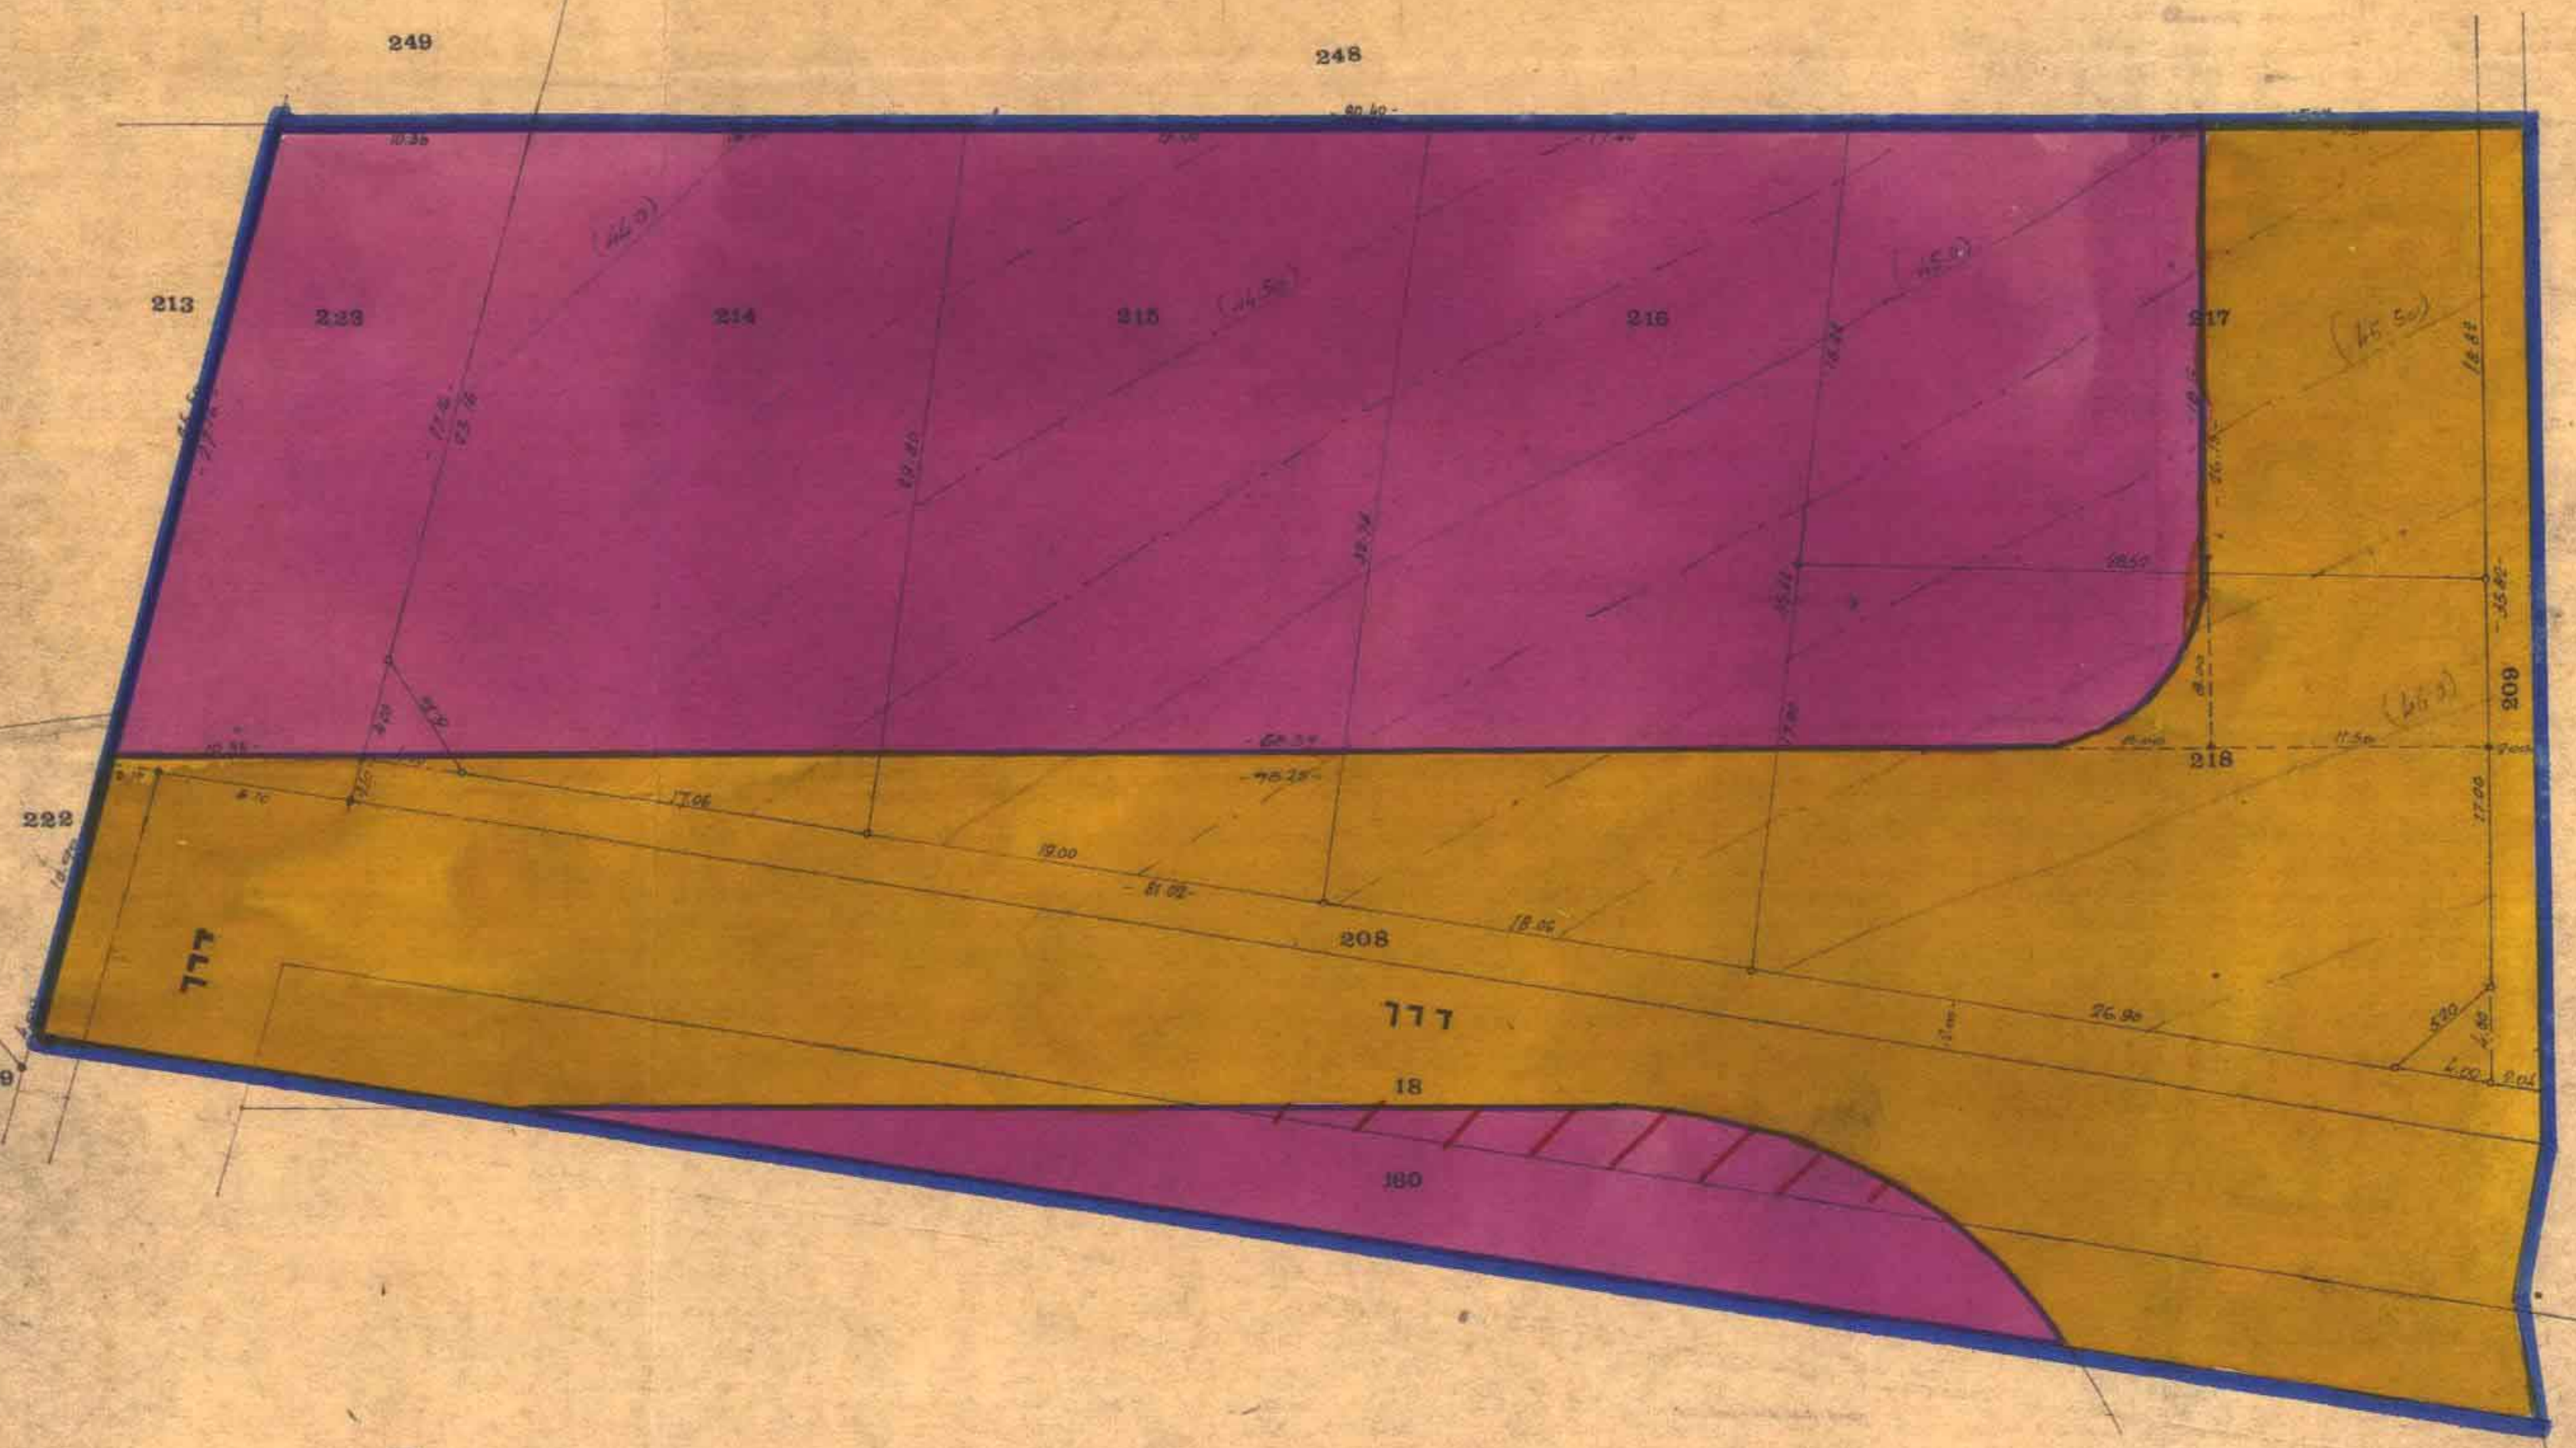

תרשים מצב מוצע
 ק.מ. : 1 : 250

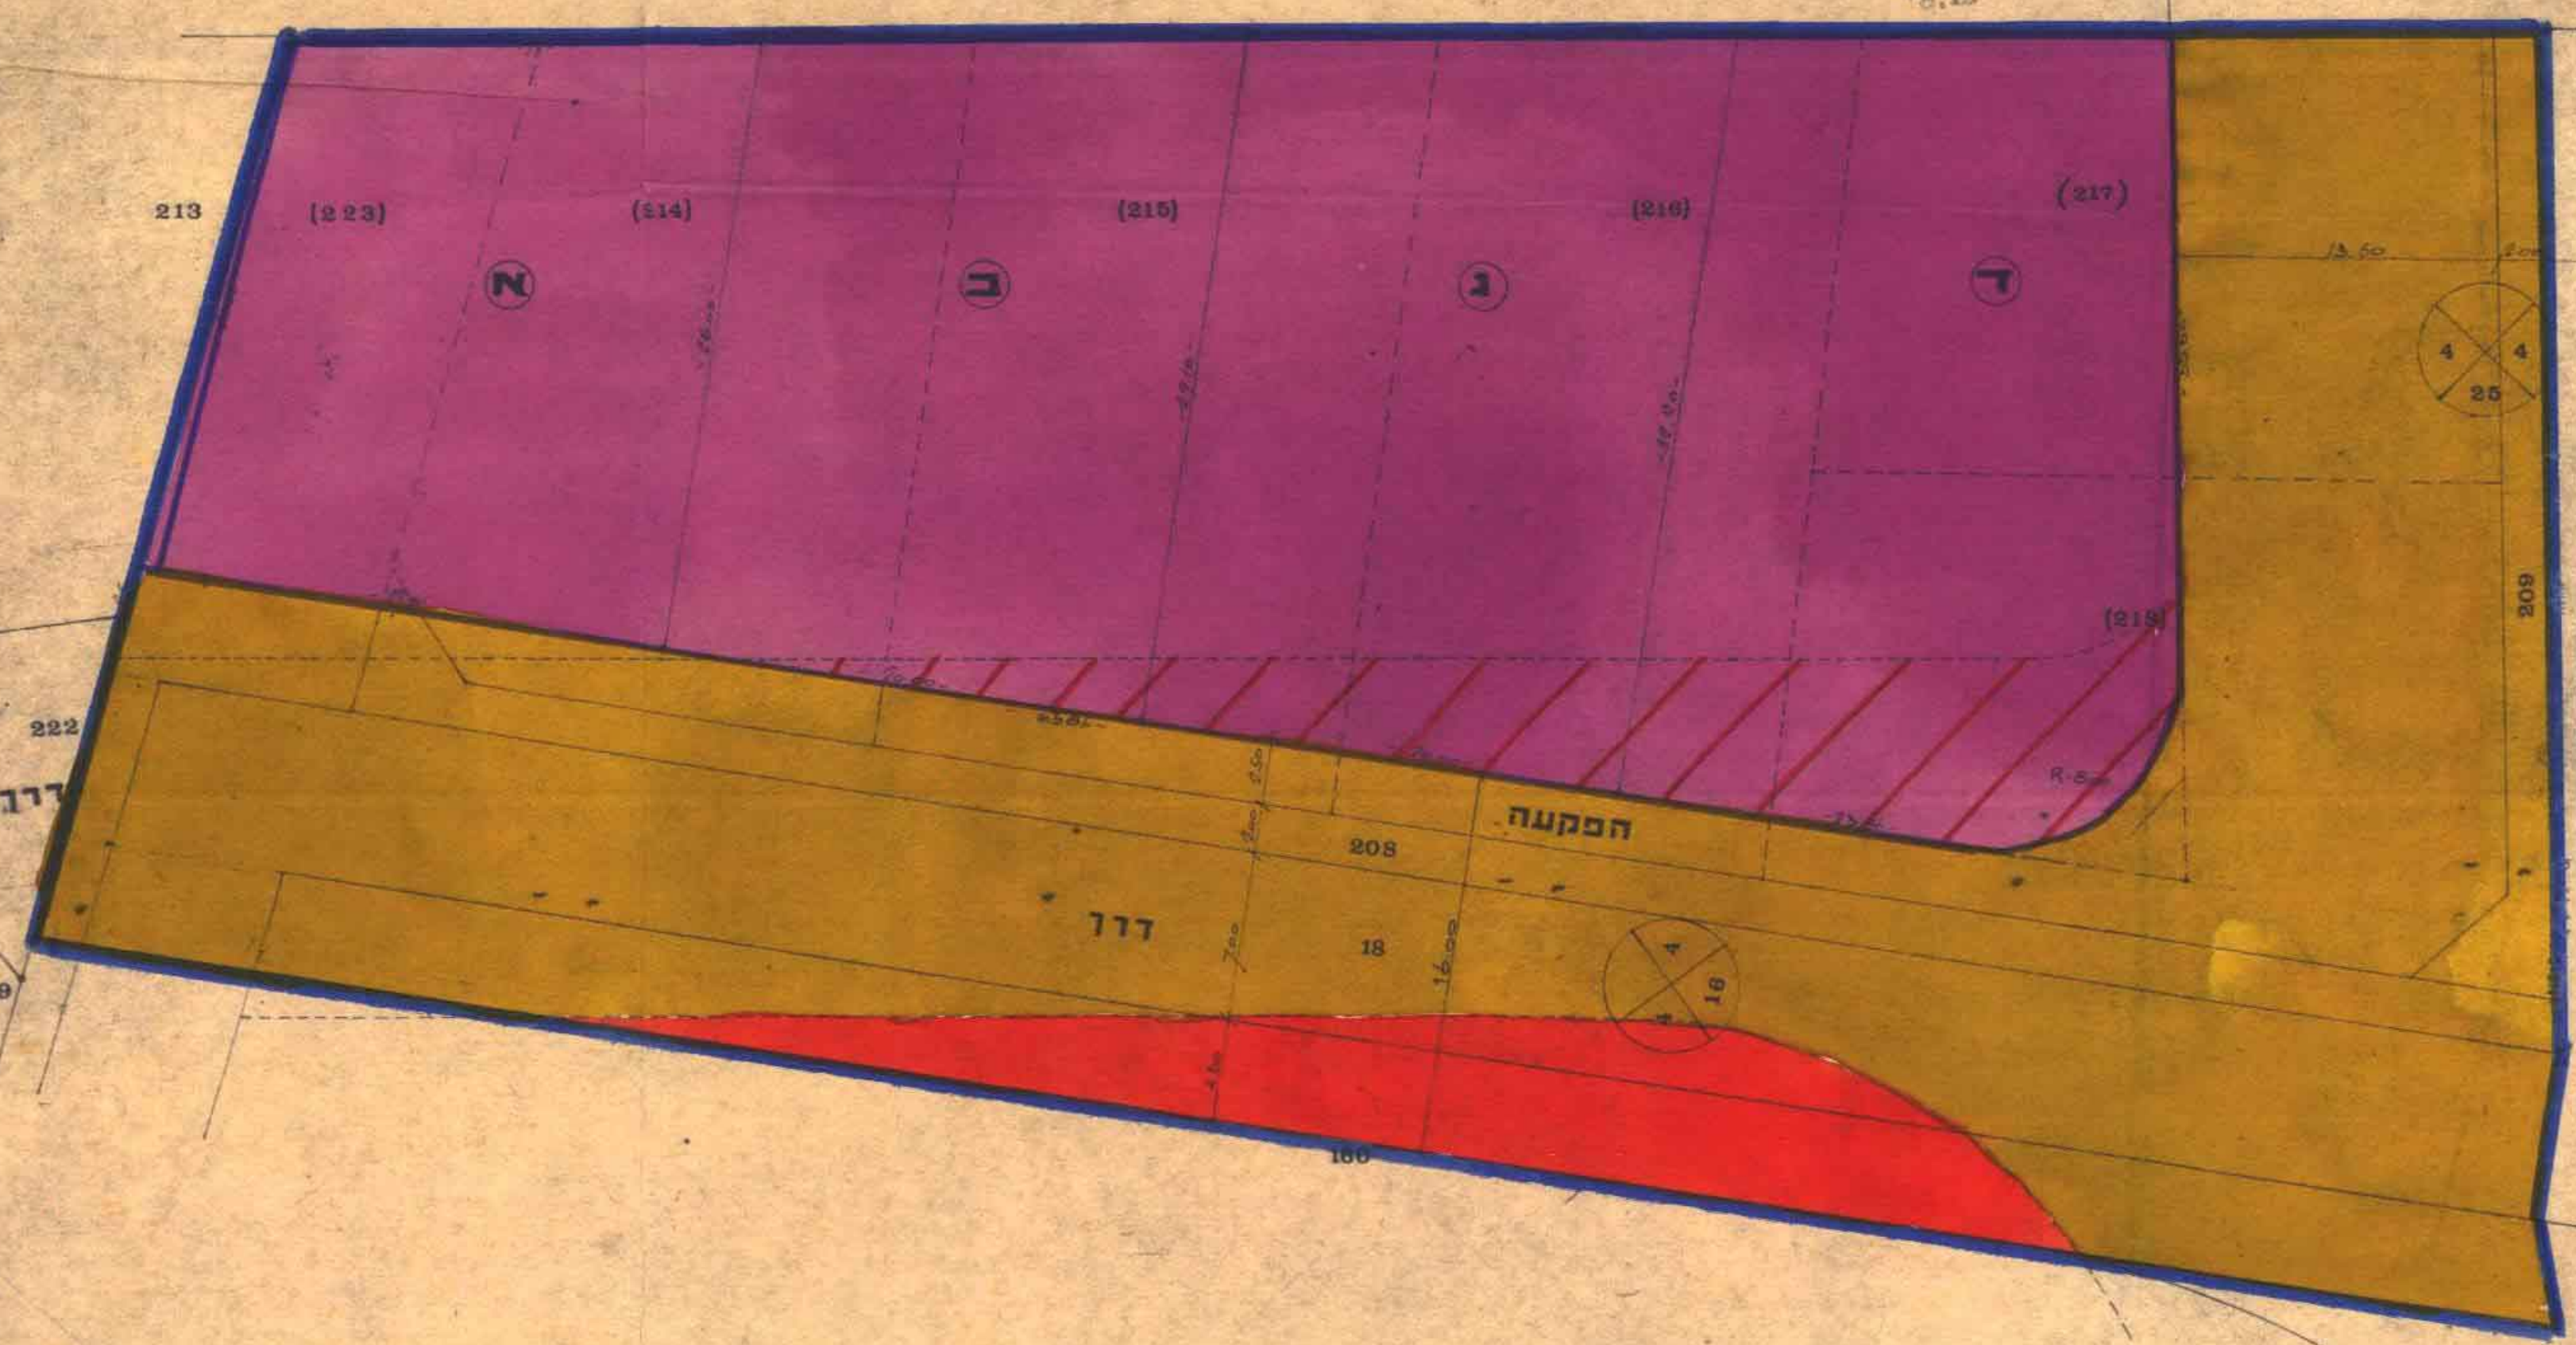

תרשים הסביבה
 ק.מ. : 1 : 2500

