

מרחב תכנון מקומי ראשון לציון

תכנית מתאר מס רצ 37/5/1
 תיקון לתכנית מתאר רצ 1/1 ותכנית מפורטת רצ 9/5/1

מחוז: המרכז
 נפה: רחובות
 עיר: ראשון לציון
 גוש: 3924
 חלקה: חלק מ חלקה 7 1 2




בעל הקרקע: שונים
 עורך התכנית: עיריית ראש"צ
 יוזם התכנית: עיריית ראש"צ
 שטח התכנית: כ 7000 מ"ר




מספר תכנית: 37/5/1
 תאריך: 1989-11-01

מקרא


-  גבול גוש
-  גבול התכנית
-  אזור מגורים ג.
-  שטח לבניני ציבורי
-  שטח ציבורי פתוח
-  דרך קיימת
-  דרך חדשה
-  דרך לביטול
-  שביל להולכי רגל
-  שטח חקלאי
-  בנין קיים

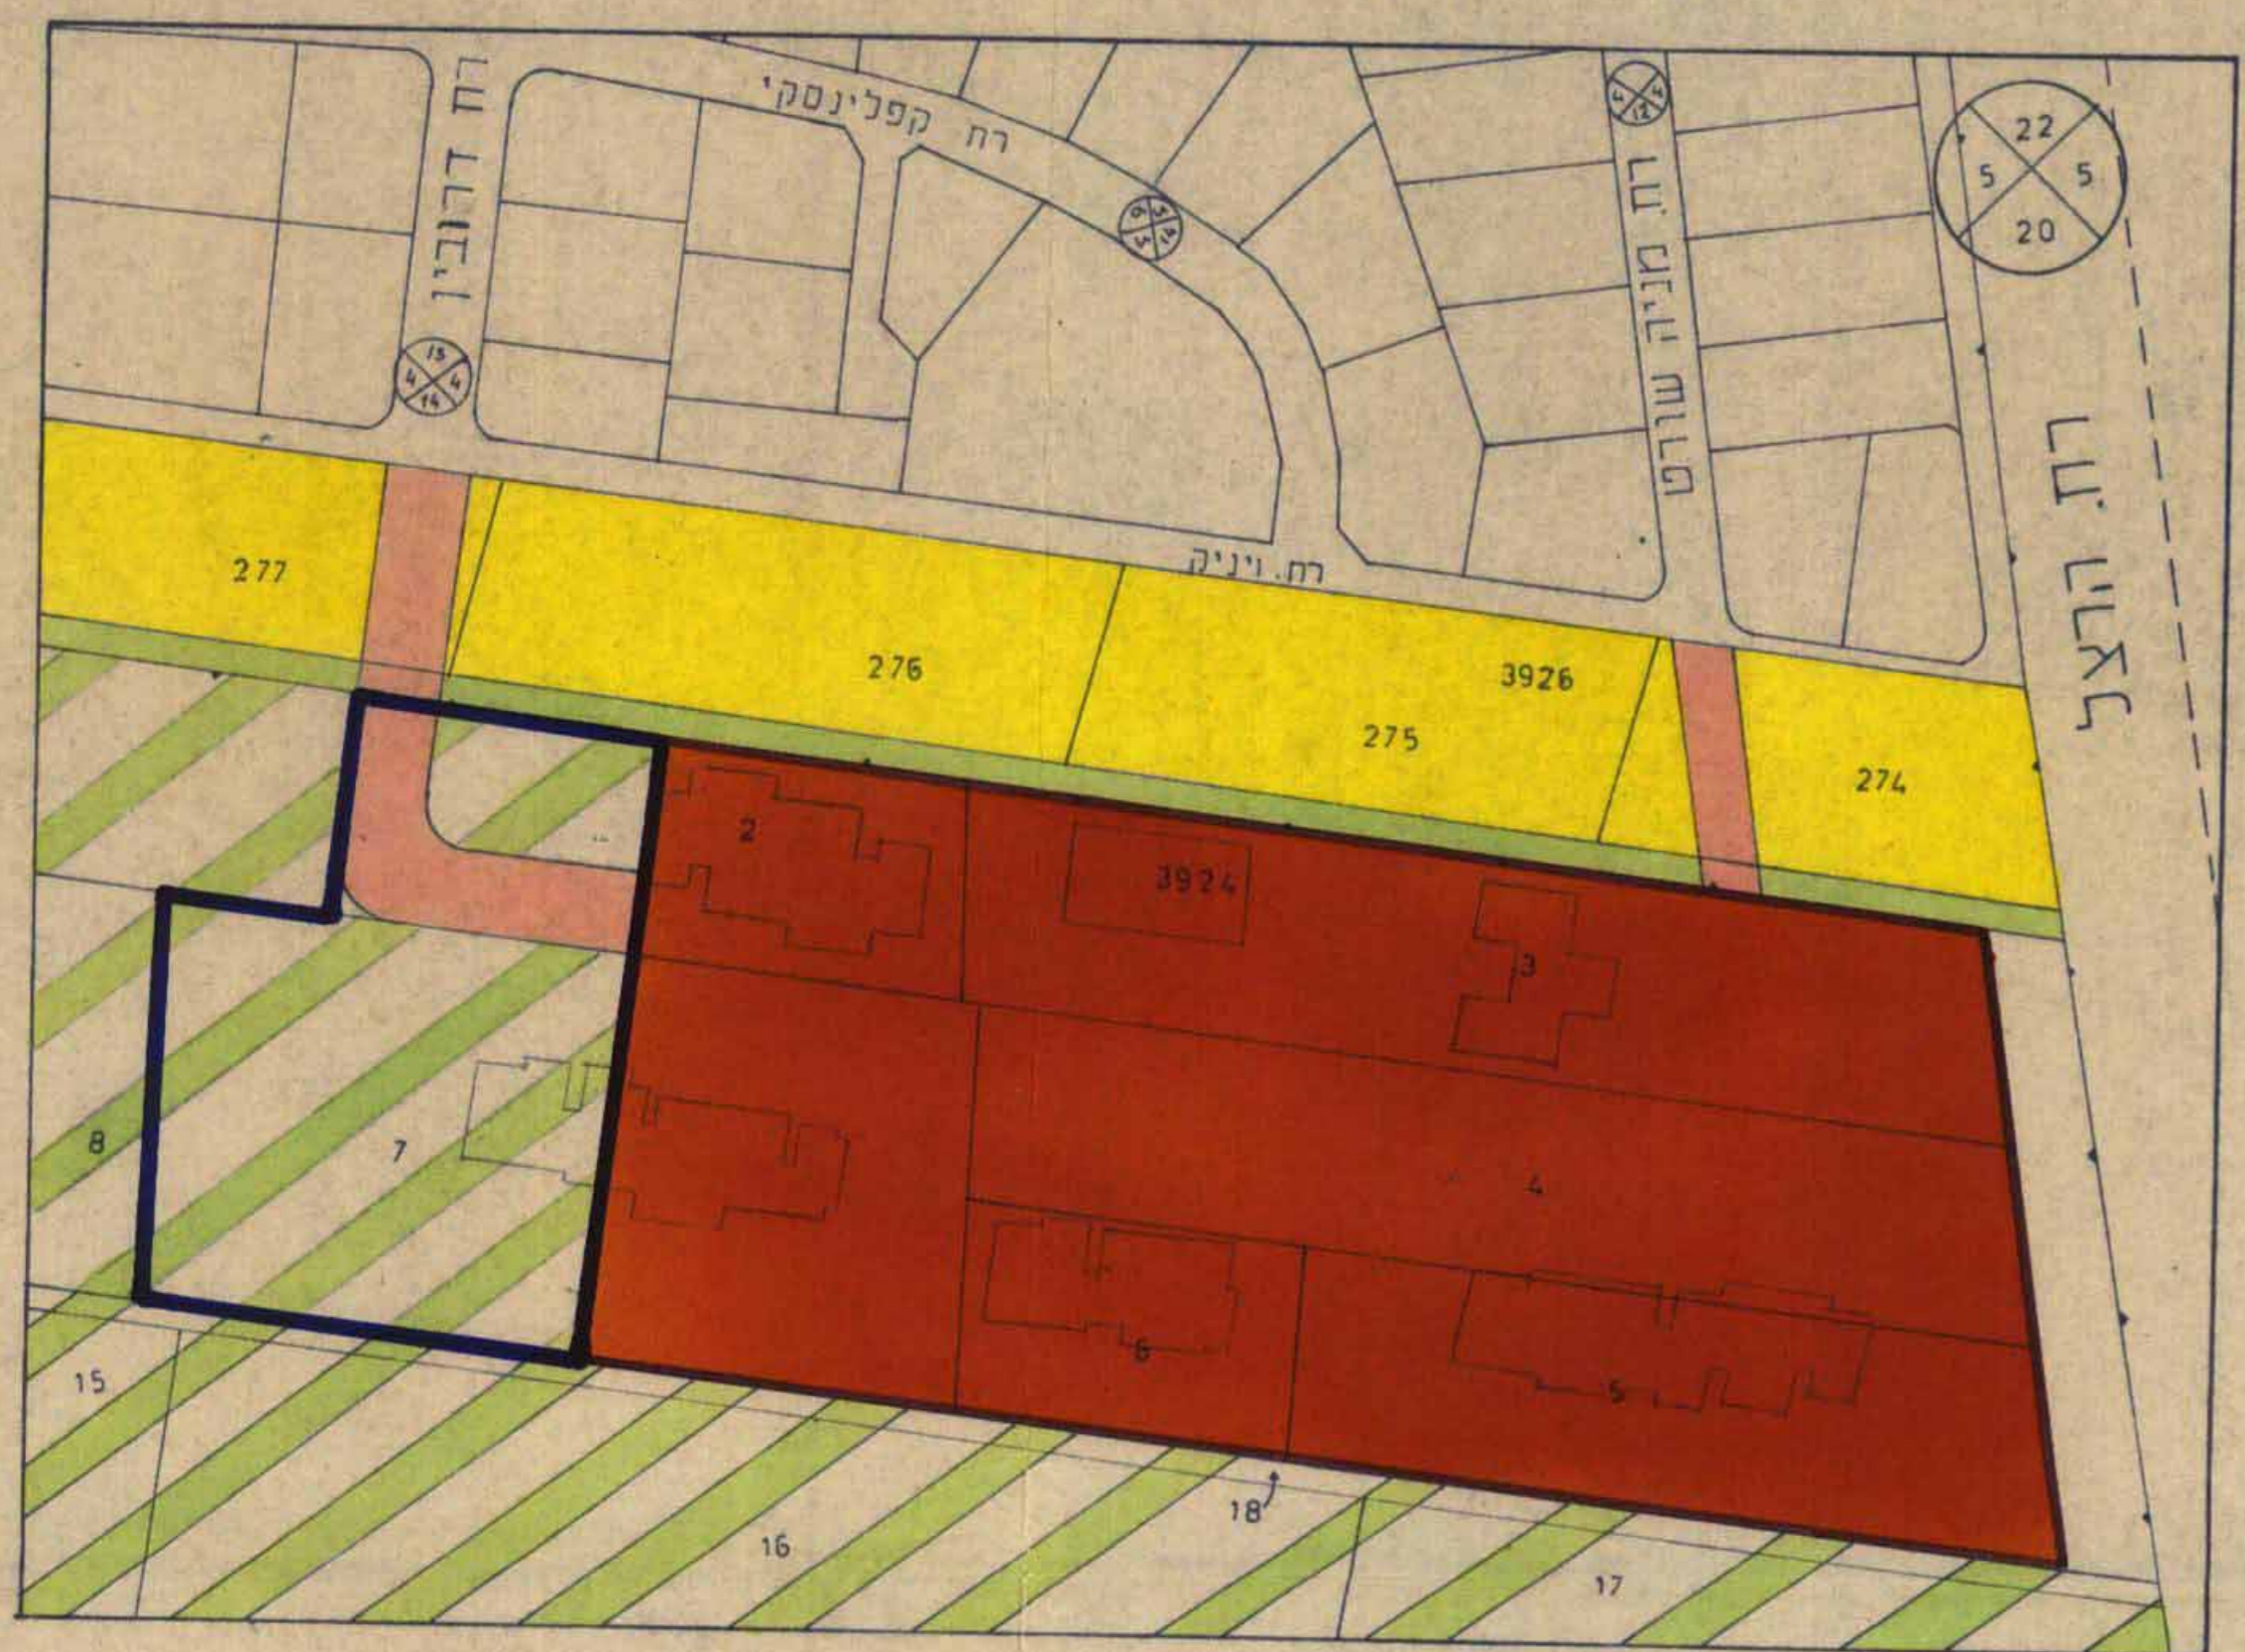

מצב קיים
 ק.מ. 1:1250

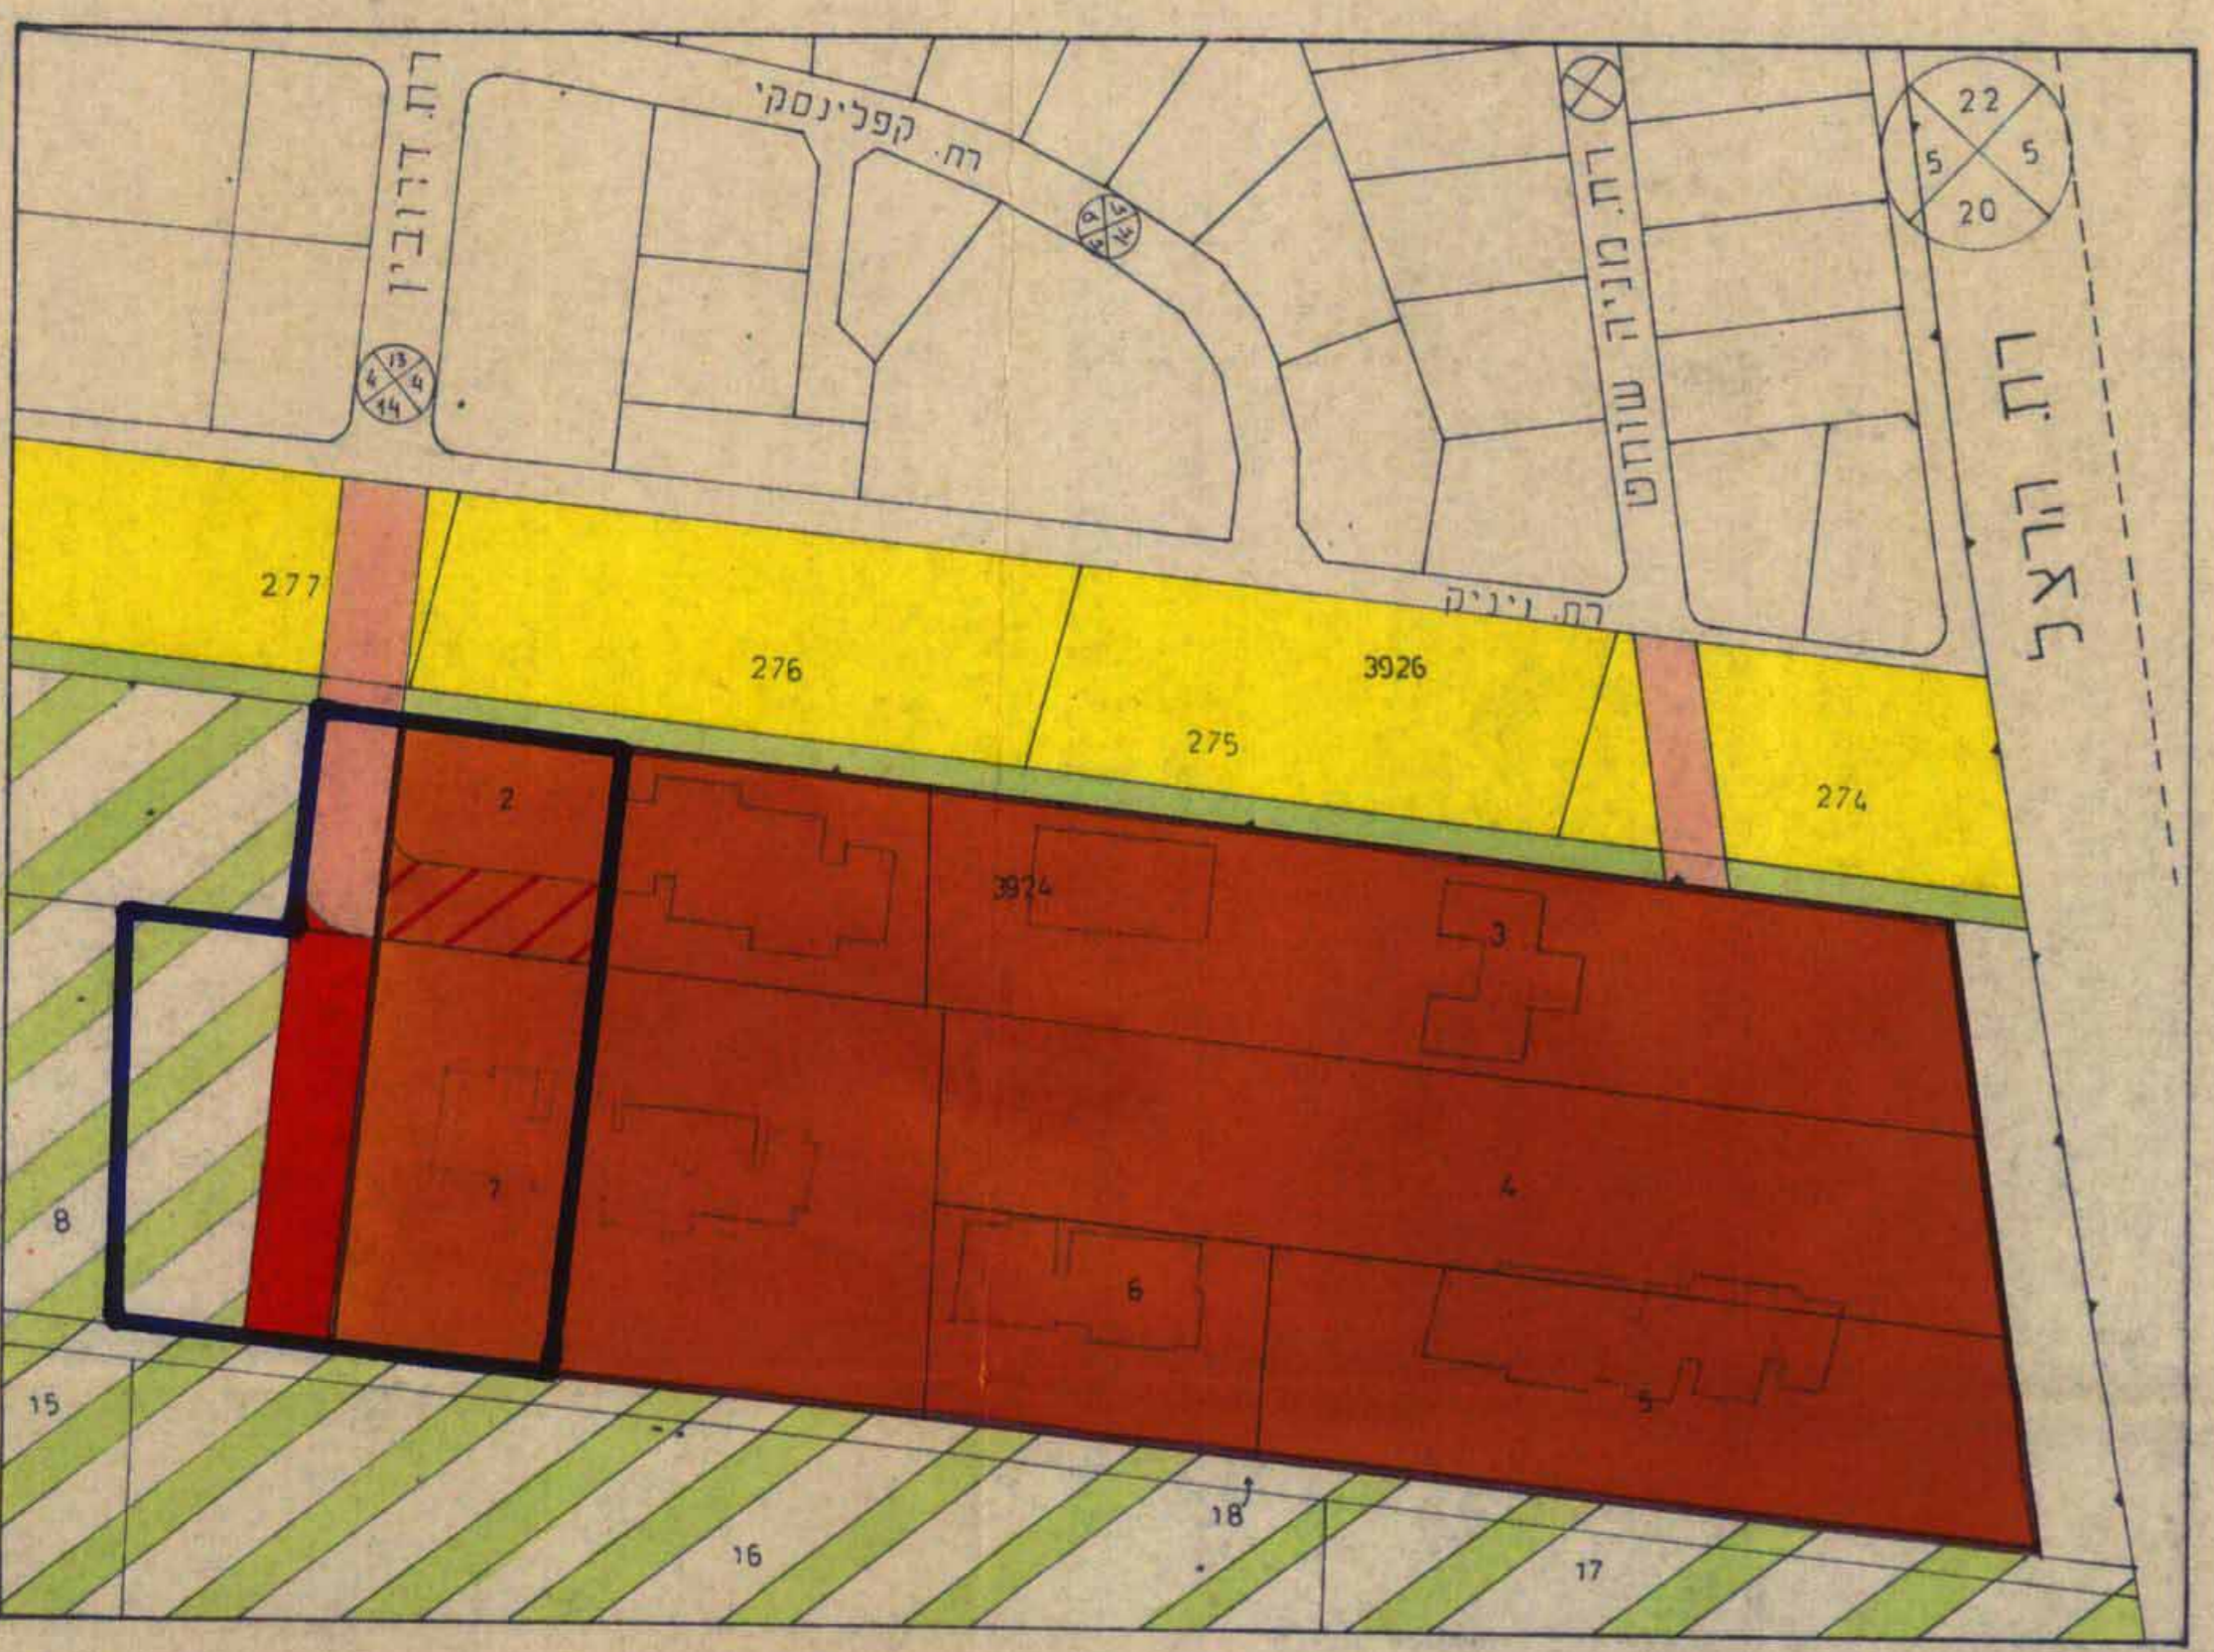

מצב מוצע
 ק.מ. 1:1250

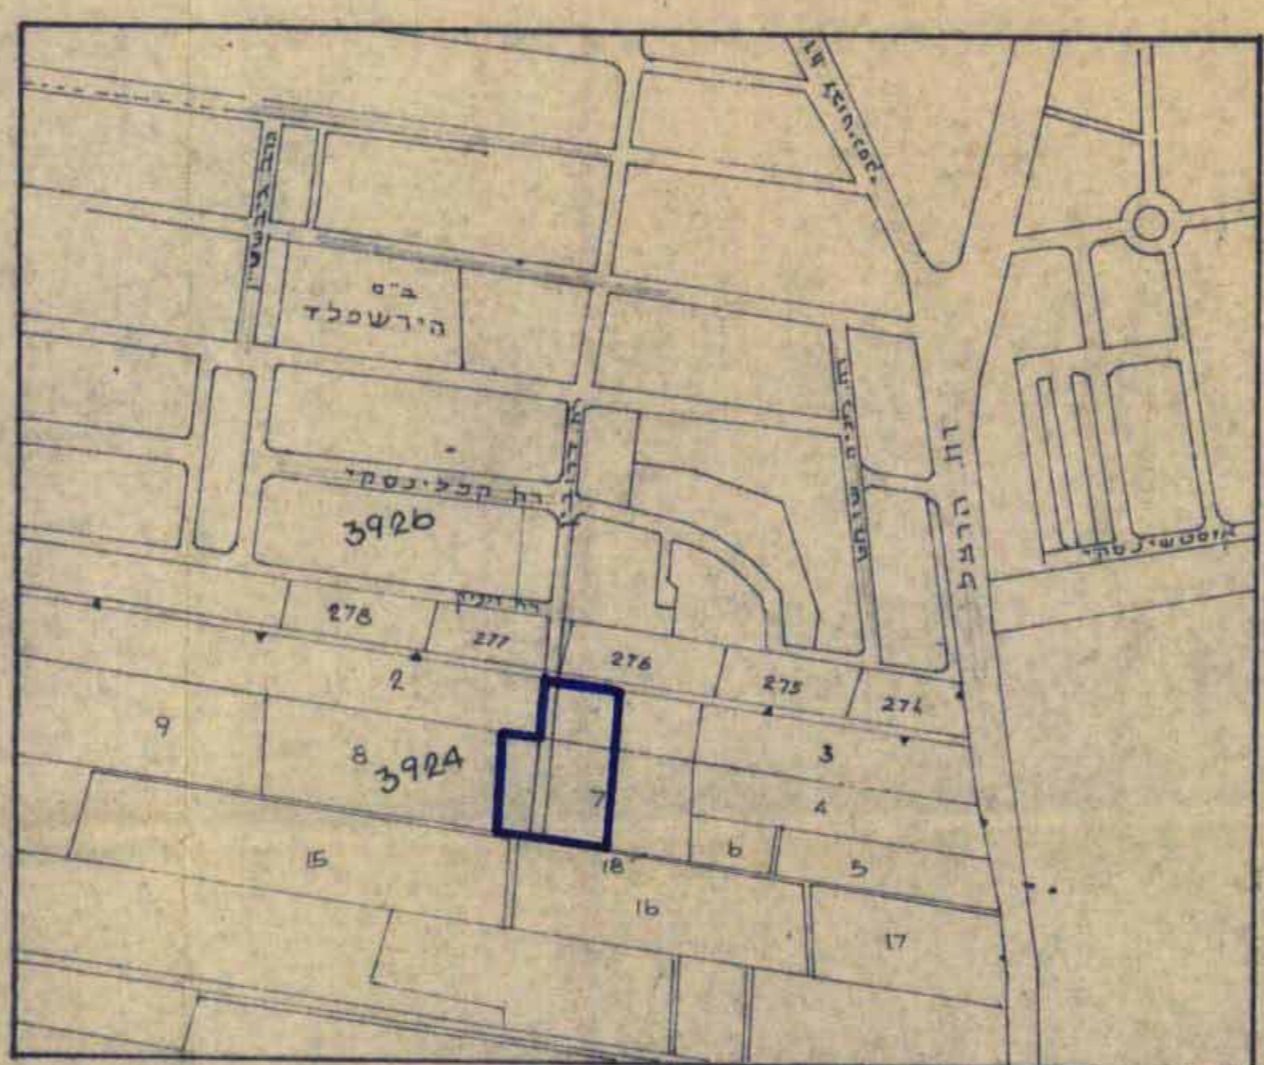

תרשים הסביבה
 ק.מ. 1:5000