




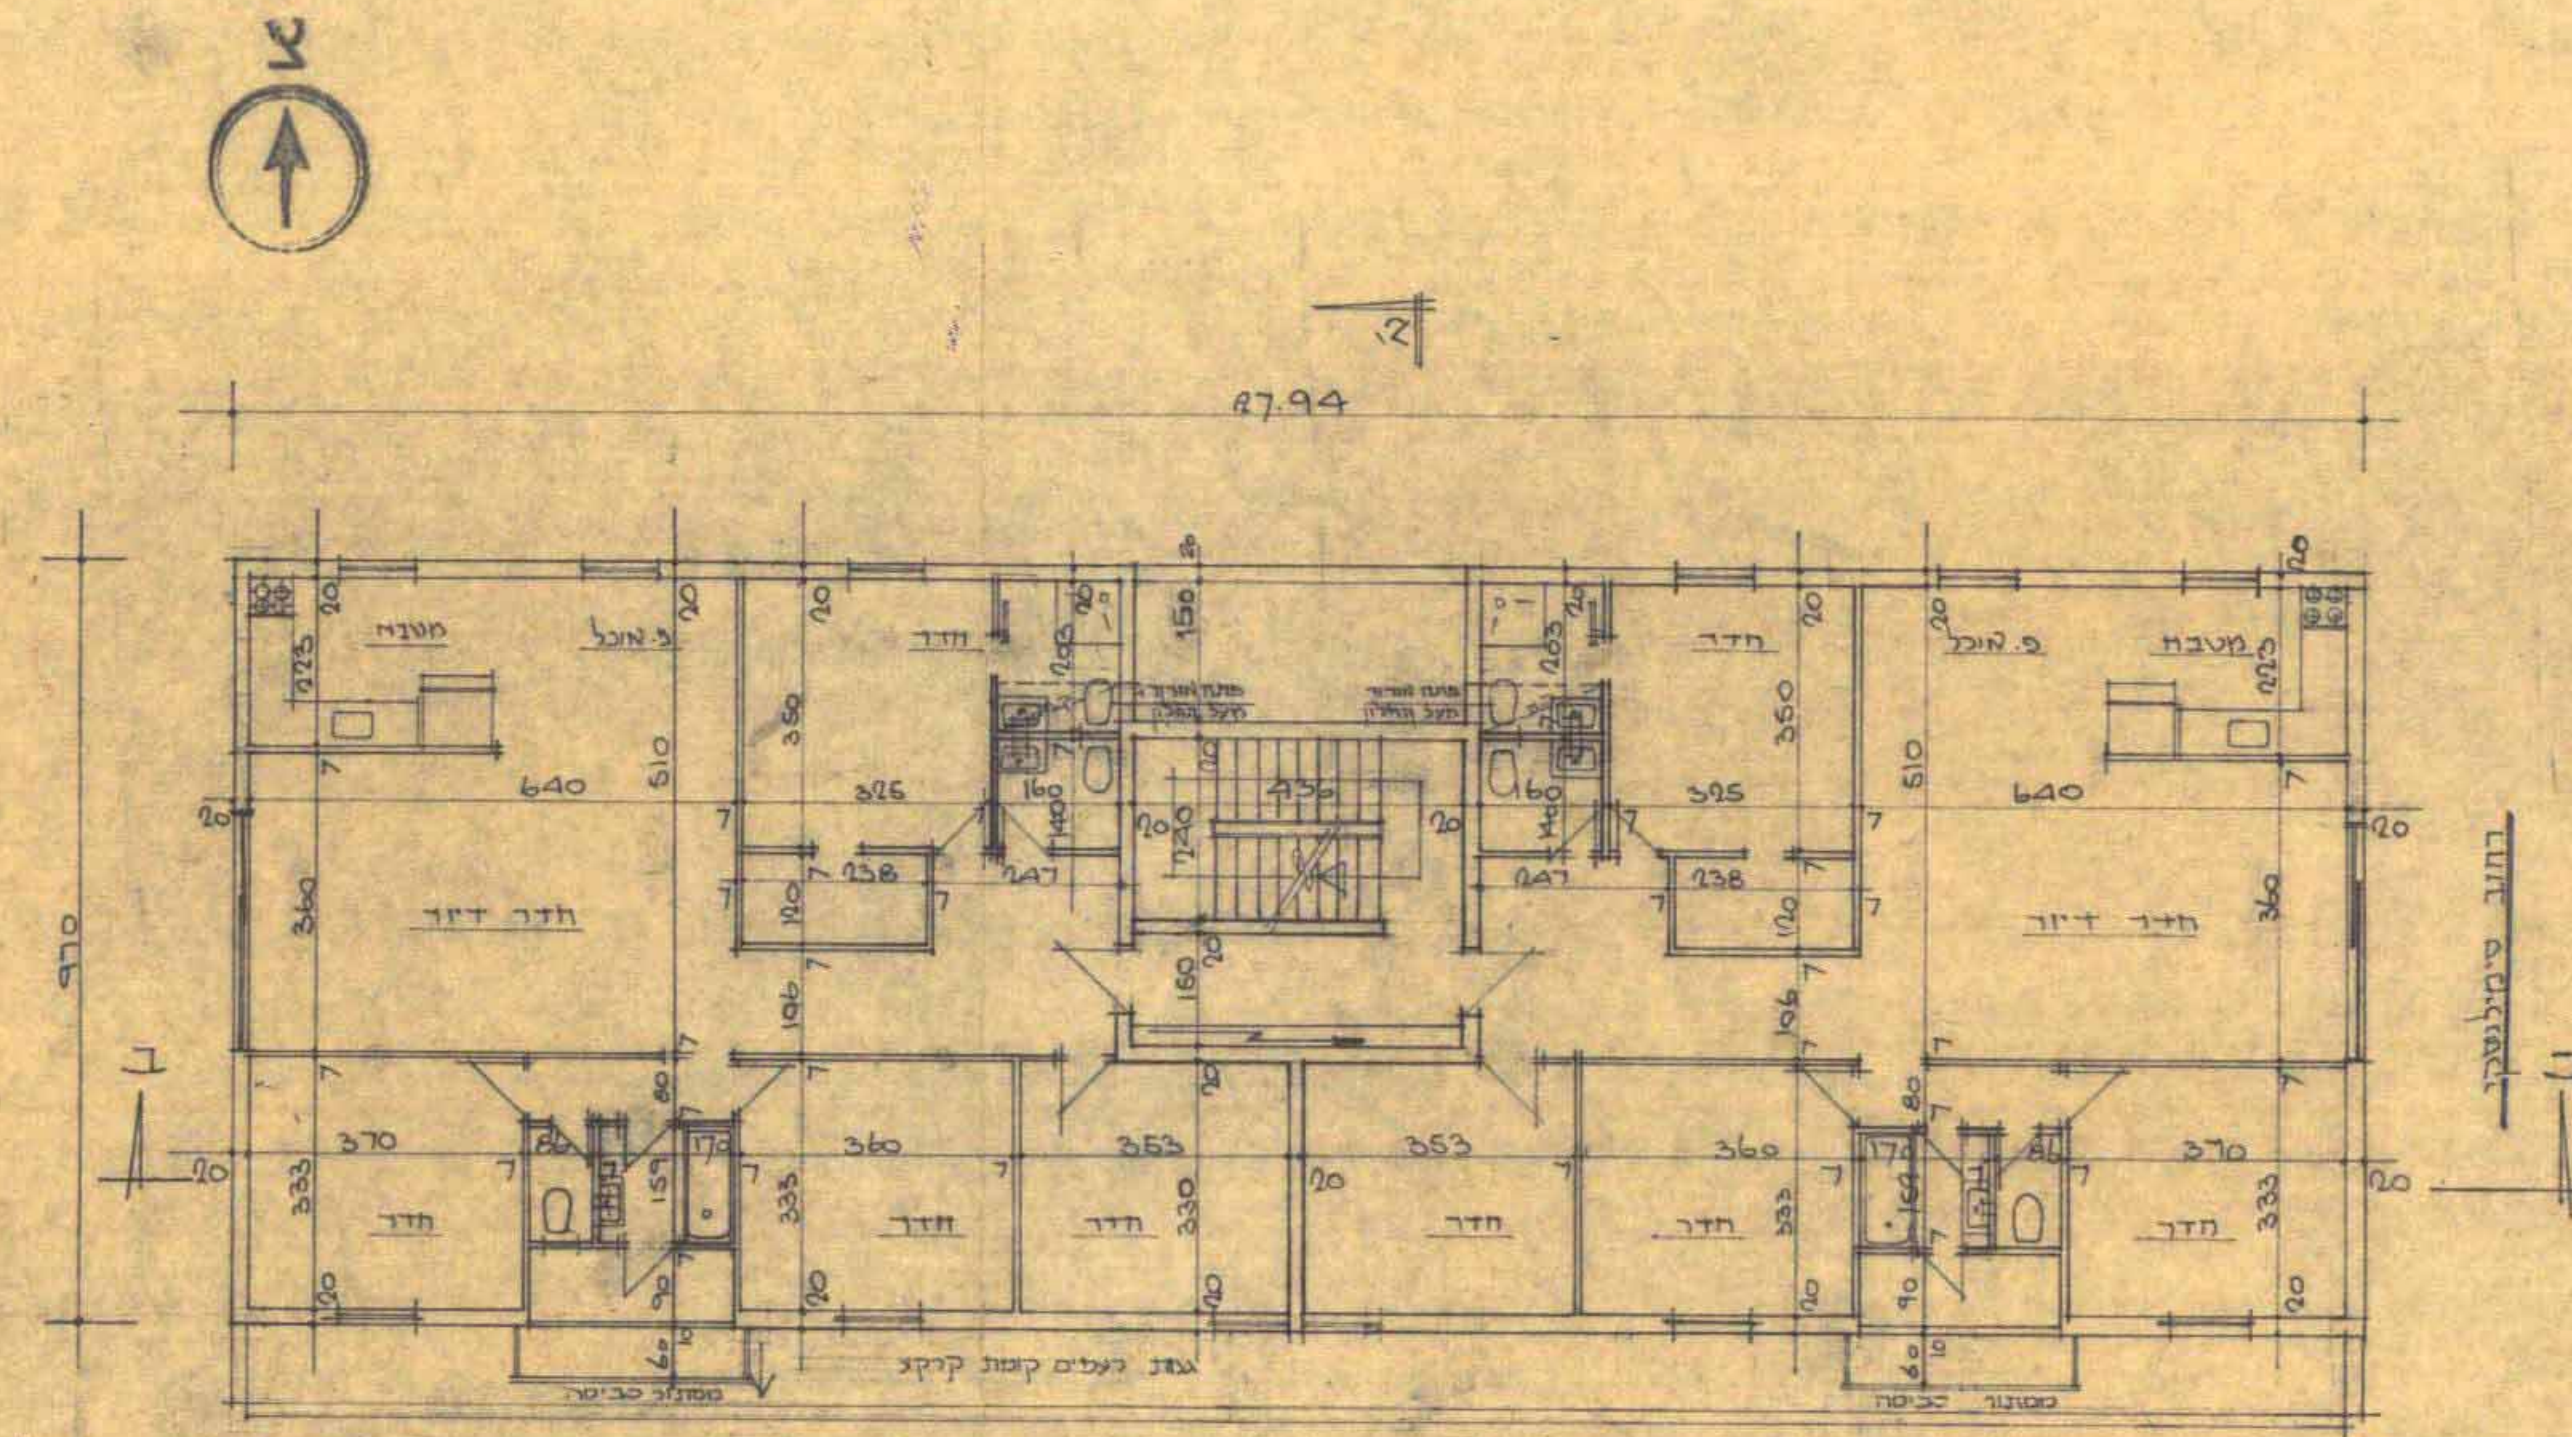


תכנית קומות א'-ב'
ק.מ. 1:100
297/4/87

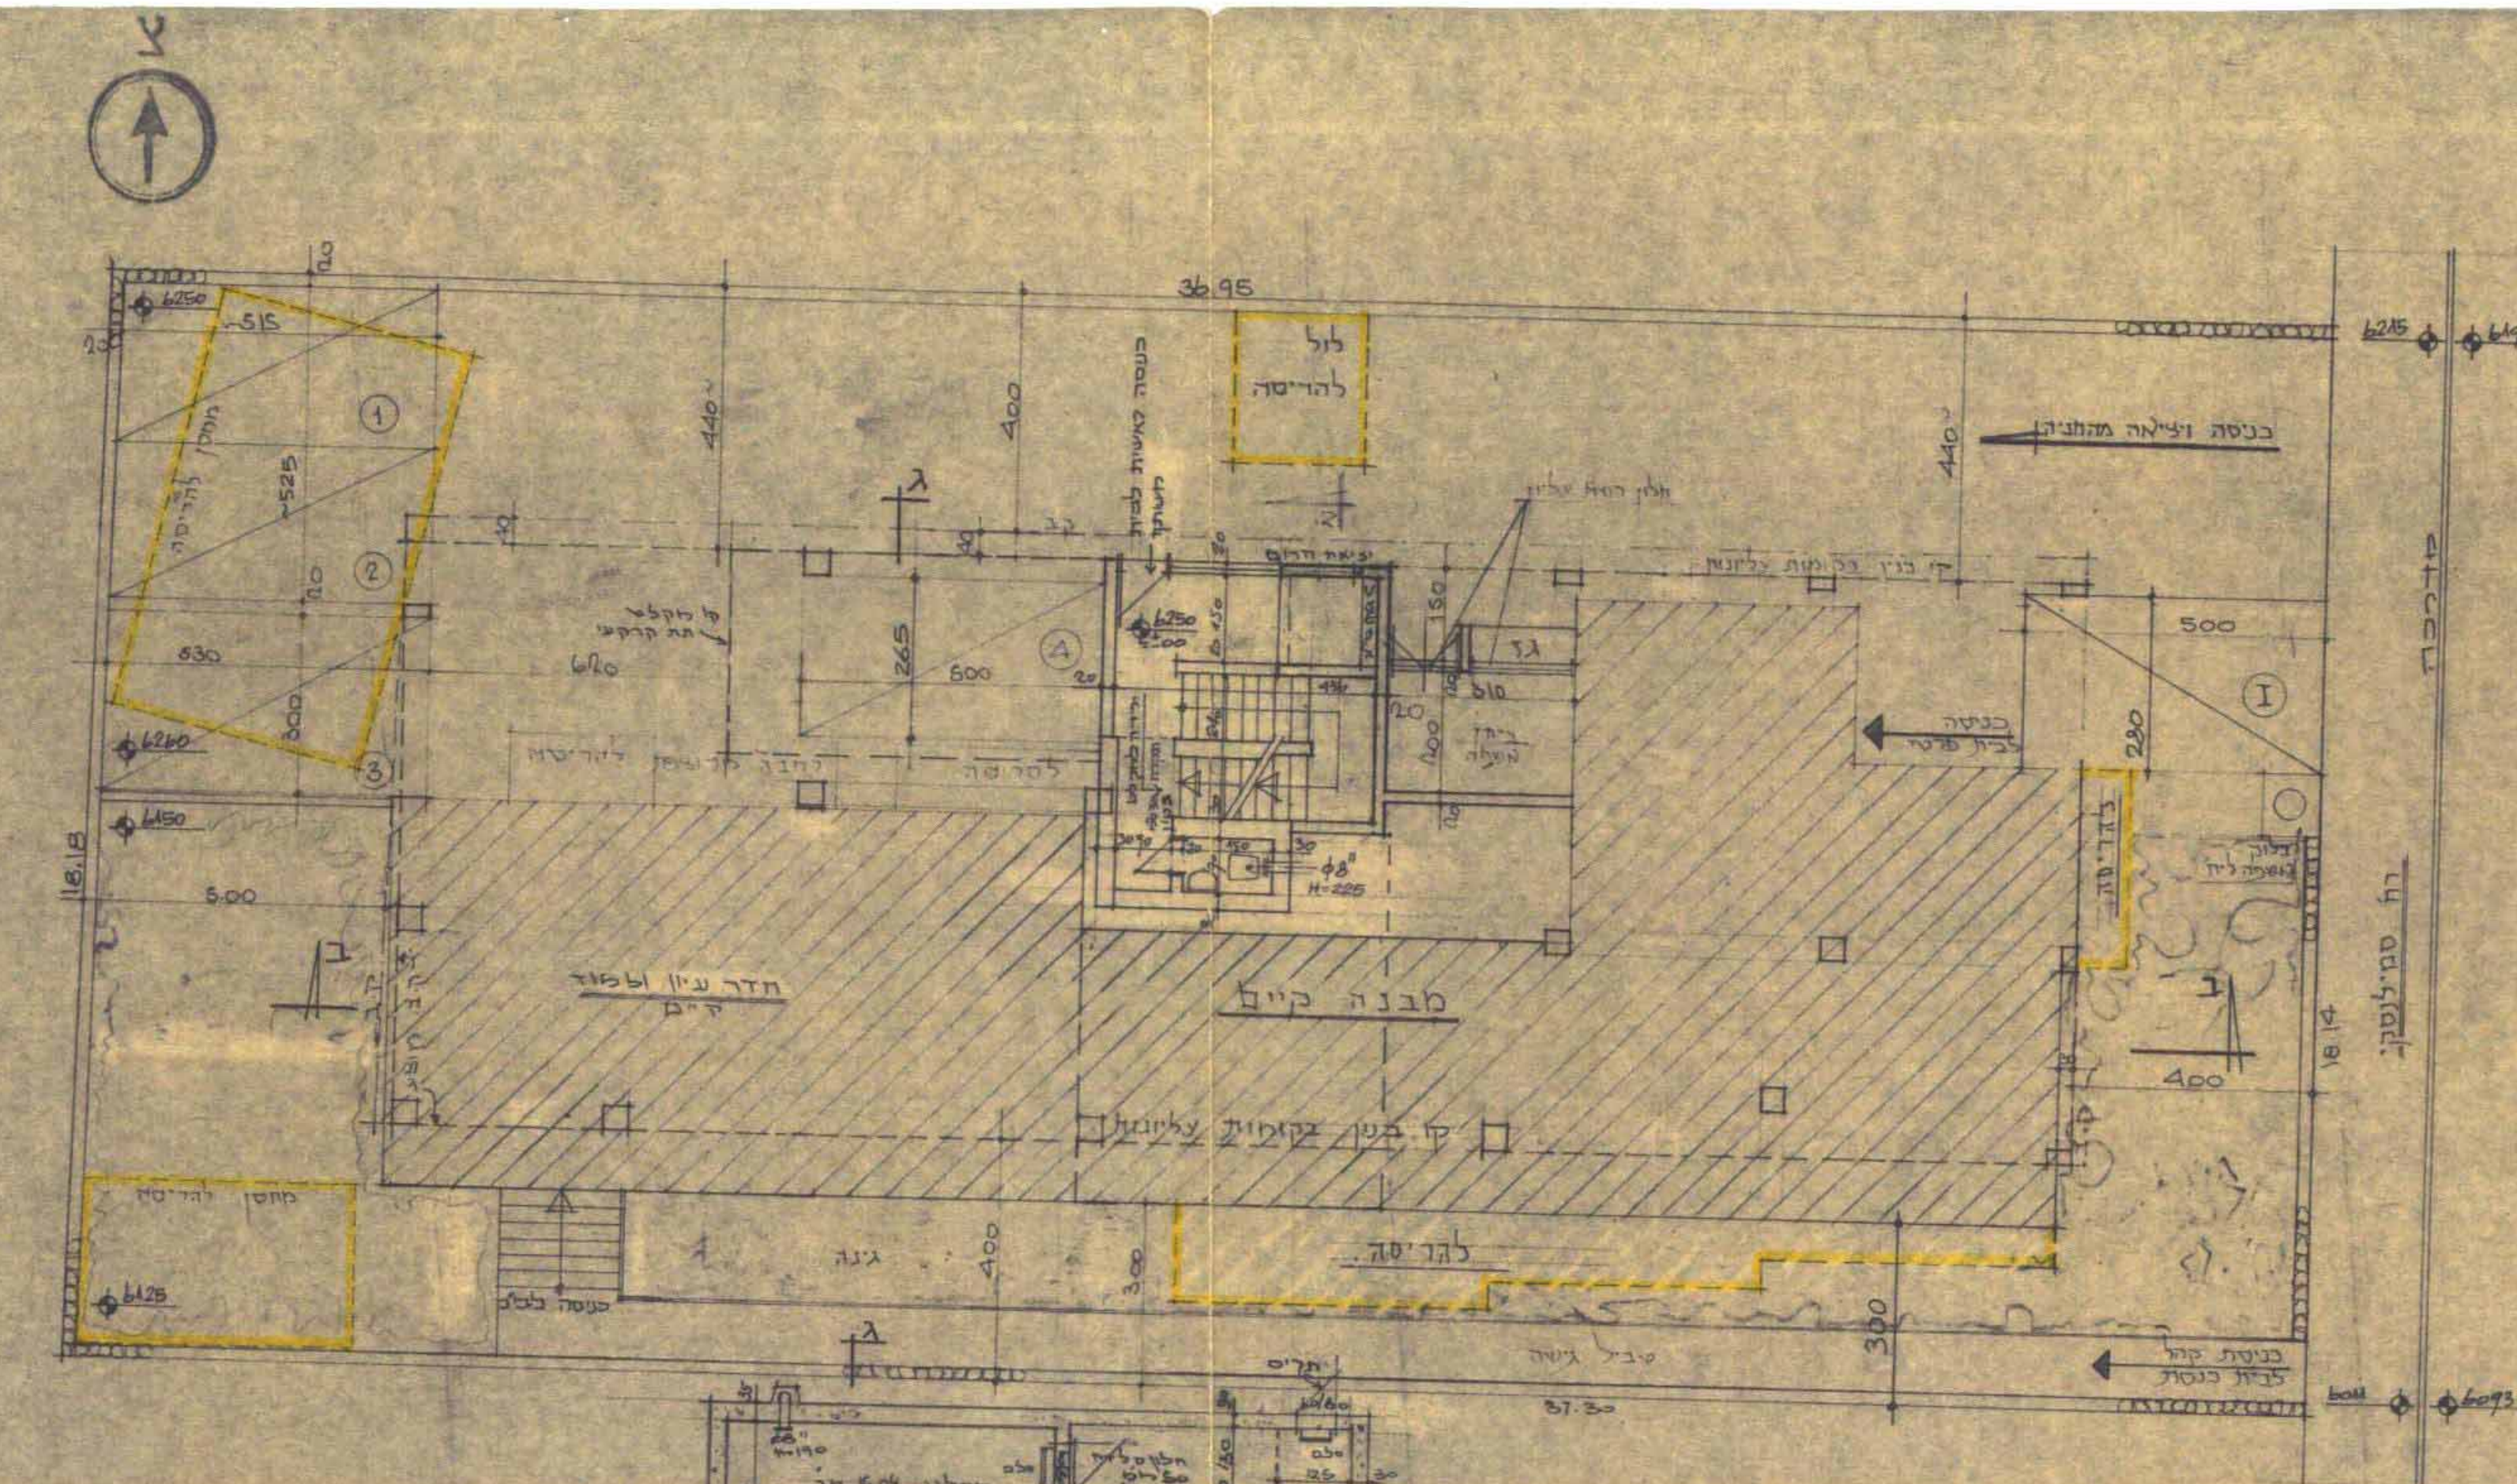


תכנית קומות קרקע
ק.מ. 1:100
297/4/87

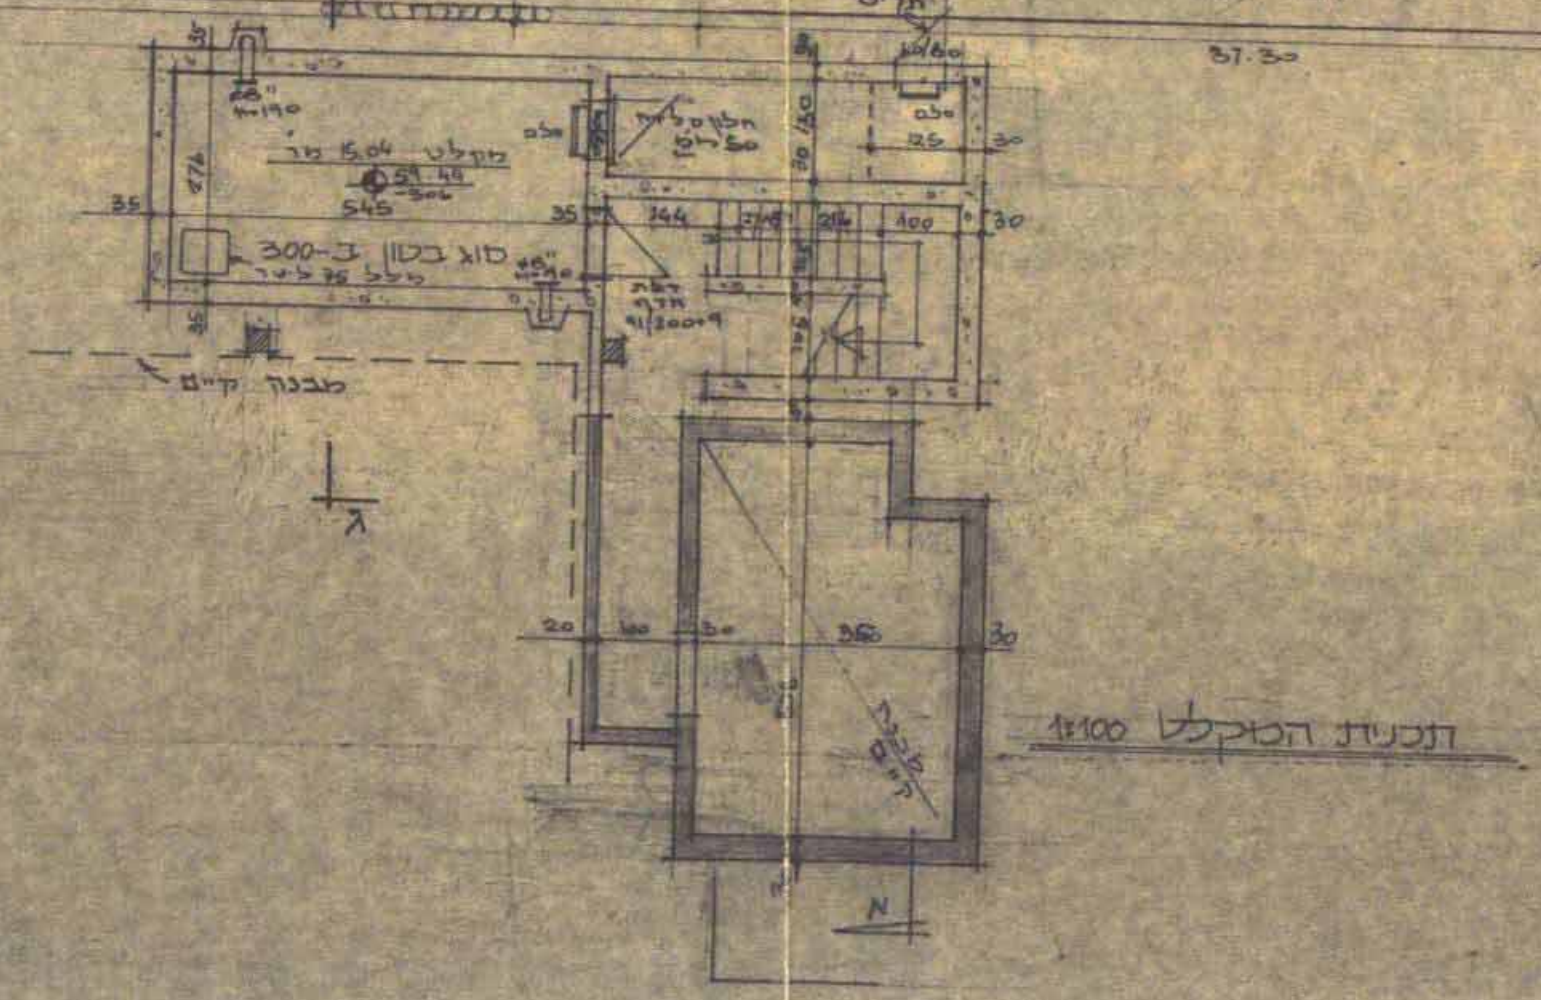

תכנית הקבלה 1:100

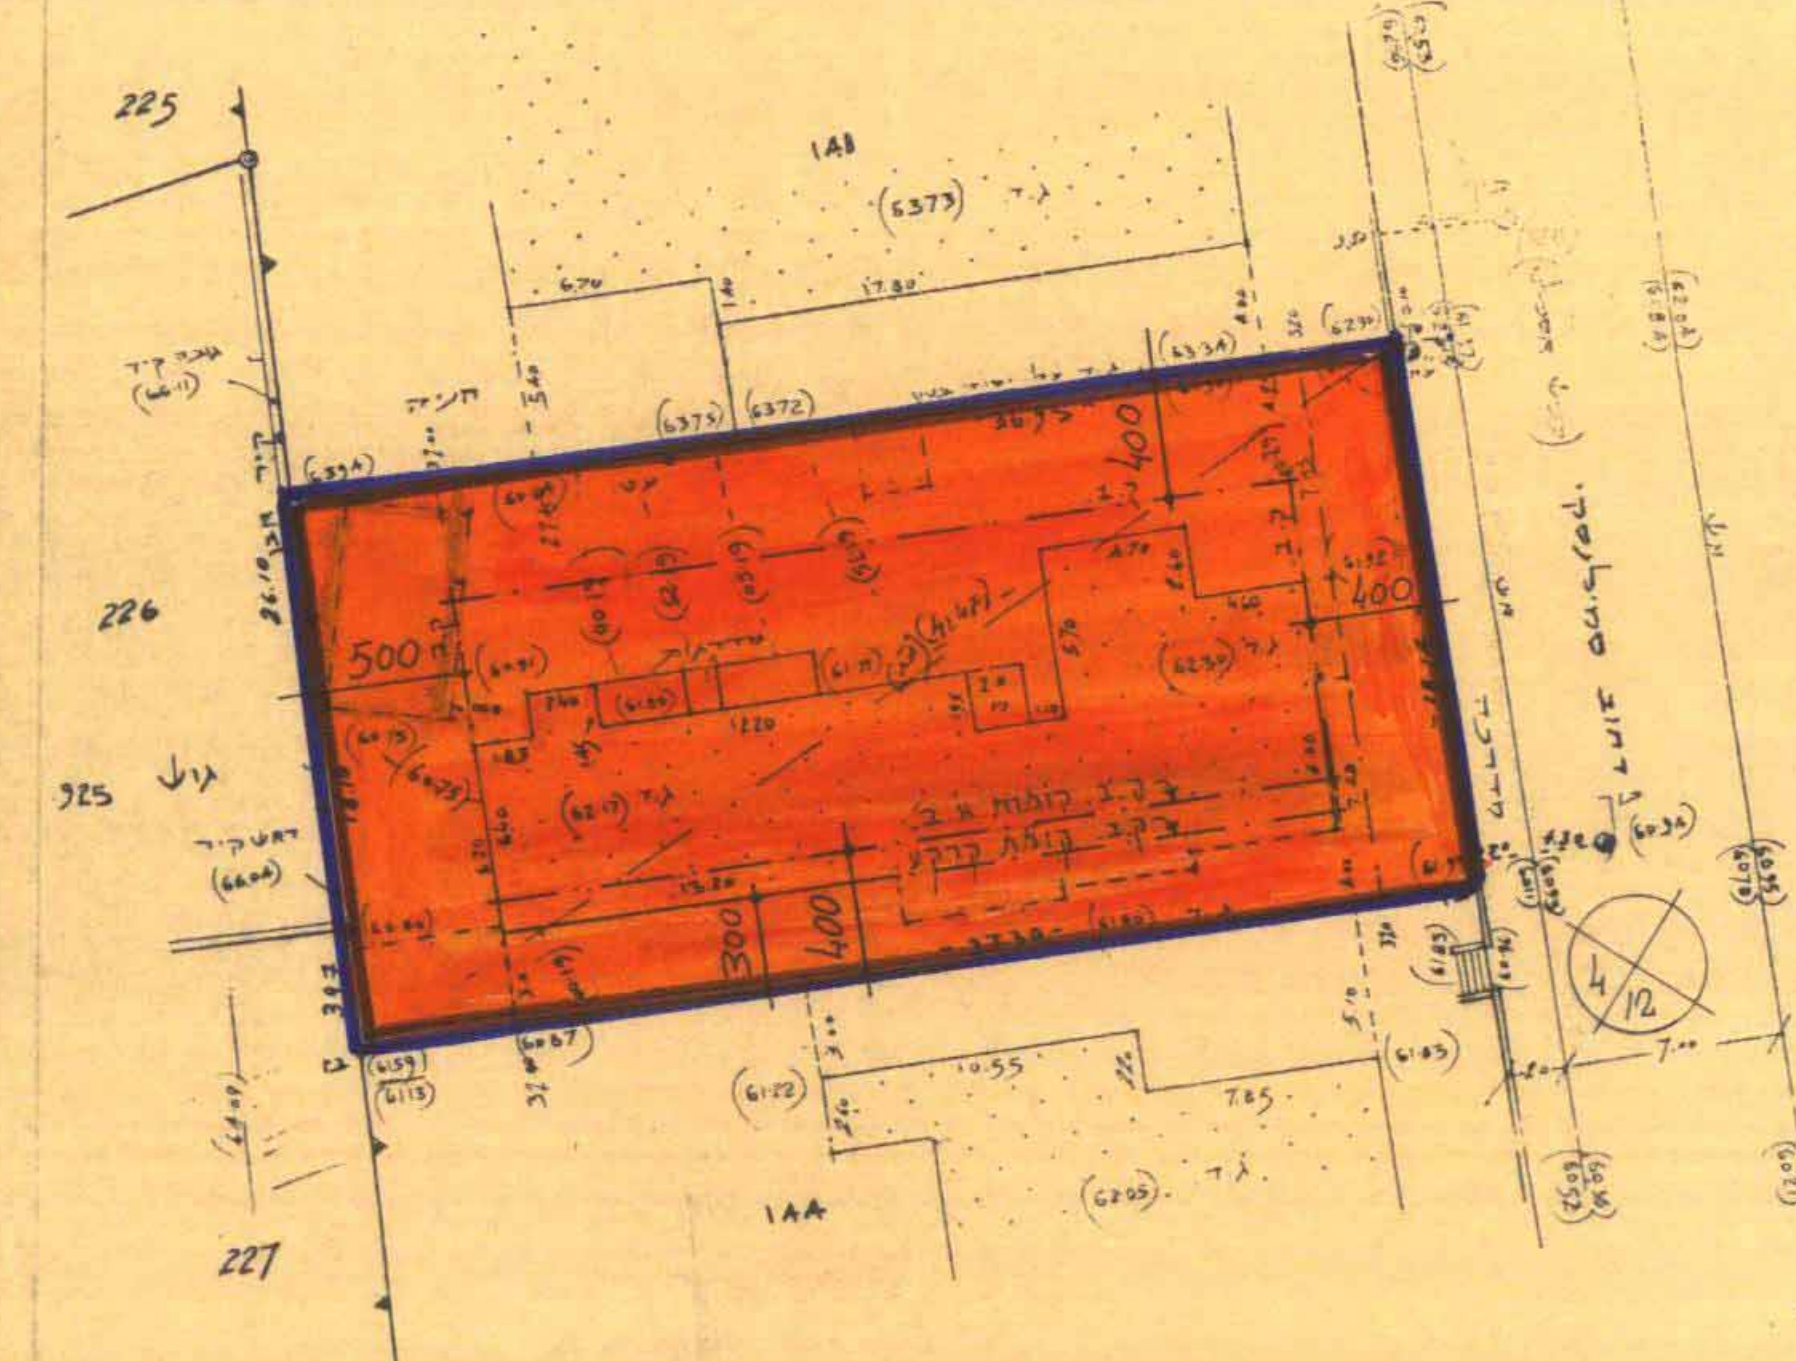

תצב קיים
ק.מ. 1:250

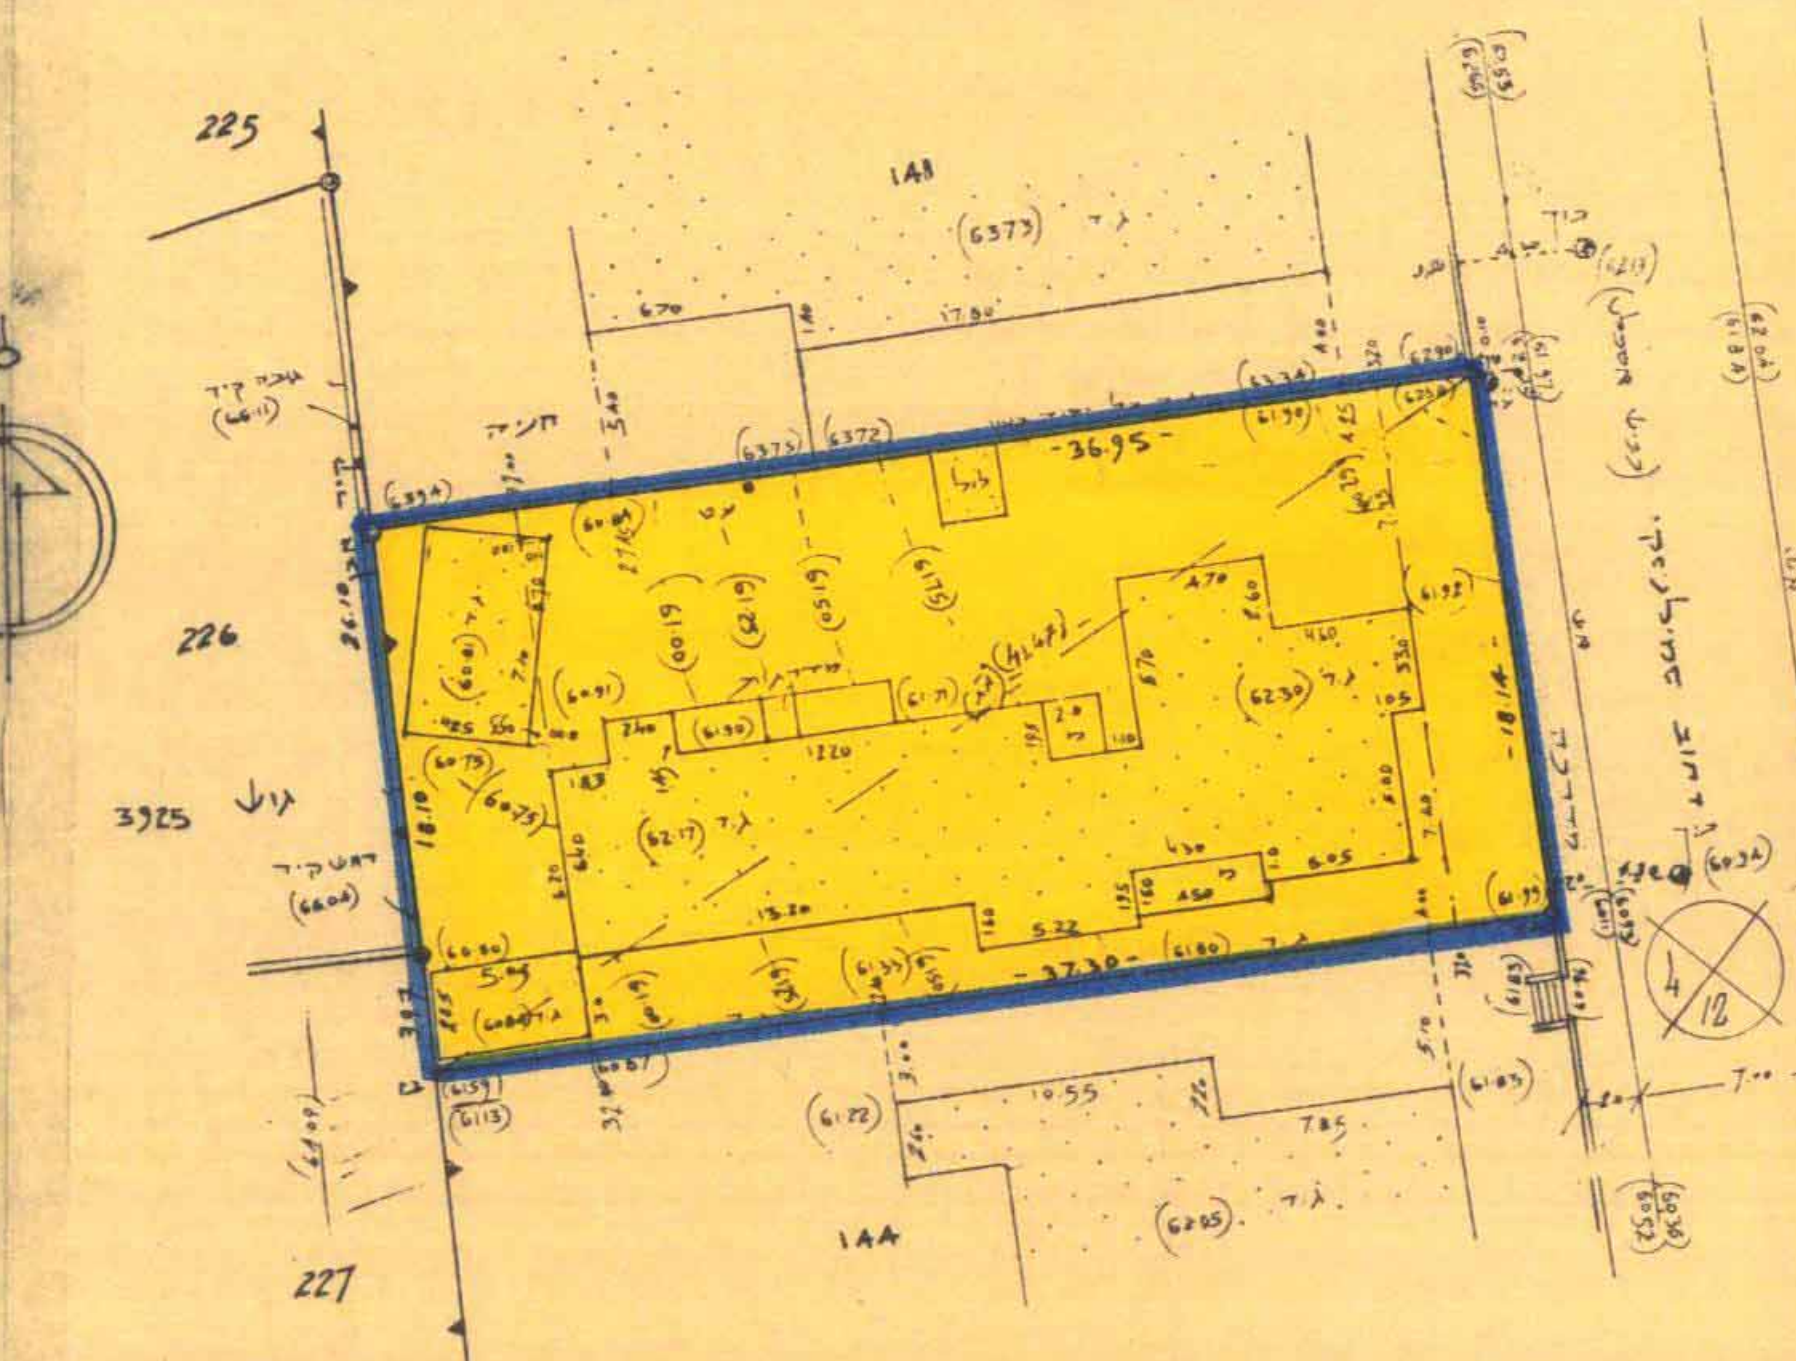

תצב קיים
ק.מ. 1:250

298	224	6	175
297	225	144	25
296	226	145	136
	227	144	134
	228	8	134
	229	8	134

תרשים סביבה
ק.מ. 1:2500

מקרא

- גבול התכנית
- אזור מגורים ג
- אזור מגורים מיוחד
- מבנה קיים
- מבנה להריסה
- מספר הדרך
- קו בנין
- רוחב הדרך

חותמות

מרחב תכנון מקומי ראשון לציון
תכנית בנין ערים מס' ר.צ. 30/7/1
שנוי לתכנית מתאר ר.צ. 1/1

חוק התכנון והבניה תשכ"ה 1965
מס' ת.ת. 30/7/1
מס' ת.ת. 30/7/1

ברית תכנית מפורטת
מס' 30/7/1
מס' 30/7/1

- מחוז
- נפה
- עיר
- גוש
- חלקה
- שטח התכנית
- בעל הקרקע
- היוזם
- מפתח מקרקעין
- עורכי התכנית

- המרכז
- רחובות
- ראשון לציון
- 3936
- 145
- 676 מר
- צדוק עומיס רח סמילנסקי ראשל"צ
- הועדה המקומית לתכנון ולבניה ראשל"צ
- צדוק עומיס רח סמילנסקי ראשל"צ
- אורנשטיין ד. חפץ אדריכלים ובני ערים
- רח מהליבר 5 ראשל"צ 991579-03

חתימת עורכי התכנית

חתימת בעל הקרקע

חתימת היוזם

תאריך

297/4/87
6.5.86
17.9.86

מס' ת.ת. 30/7/1
מס' ת.ת. 30/7/1