

מחוז ראשון לציון
 תכנית מתאר מס' ד.צ. 39/8/1
 28 JUN 1992

ועדת תכנון מקומית לבנייה ראשון-לציון
 תכנית מס' 39/8/1
 ישיבה מס' 12
 16.6.92
 חתום: [Signature]
 מושב ראש


- מחוז ----- המרכז
- נפה ----- רחובות
- עיר ----- ראשון לציון
- גוש ----- 3929
- חלקה ----- 87
- שטח התכנית ----- 0.859 דונם
- בעלים ----- שונים
- היוזם ----- ועדת בנין ערים מקומית ראשון לציון
- המתכנן ----- יחידת תכנון באגף הכדסה

אישור תכנון
 [Signature]

- מקרא
- גבול תכנית
 - גבול גוש
 - שטח ציבורי פתוח
 - שטח לבניה ציבורית
 - מדור מגורים ג'
 - דרך קיימת

- מס' דרך
- קו בנין
- רוחב הדרך

מצב מוצע - קנ"מ 1:1,250

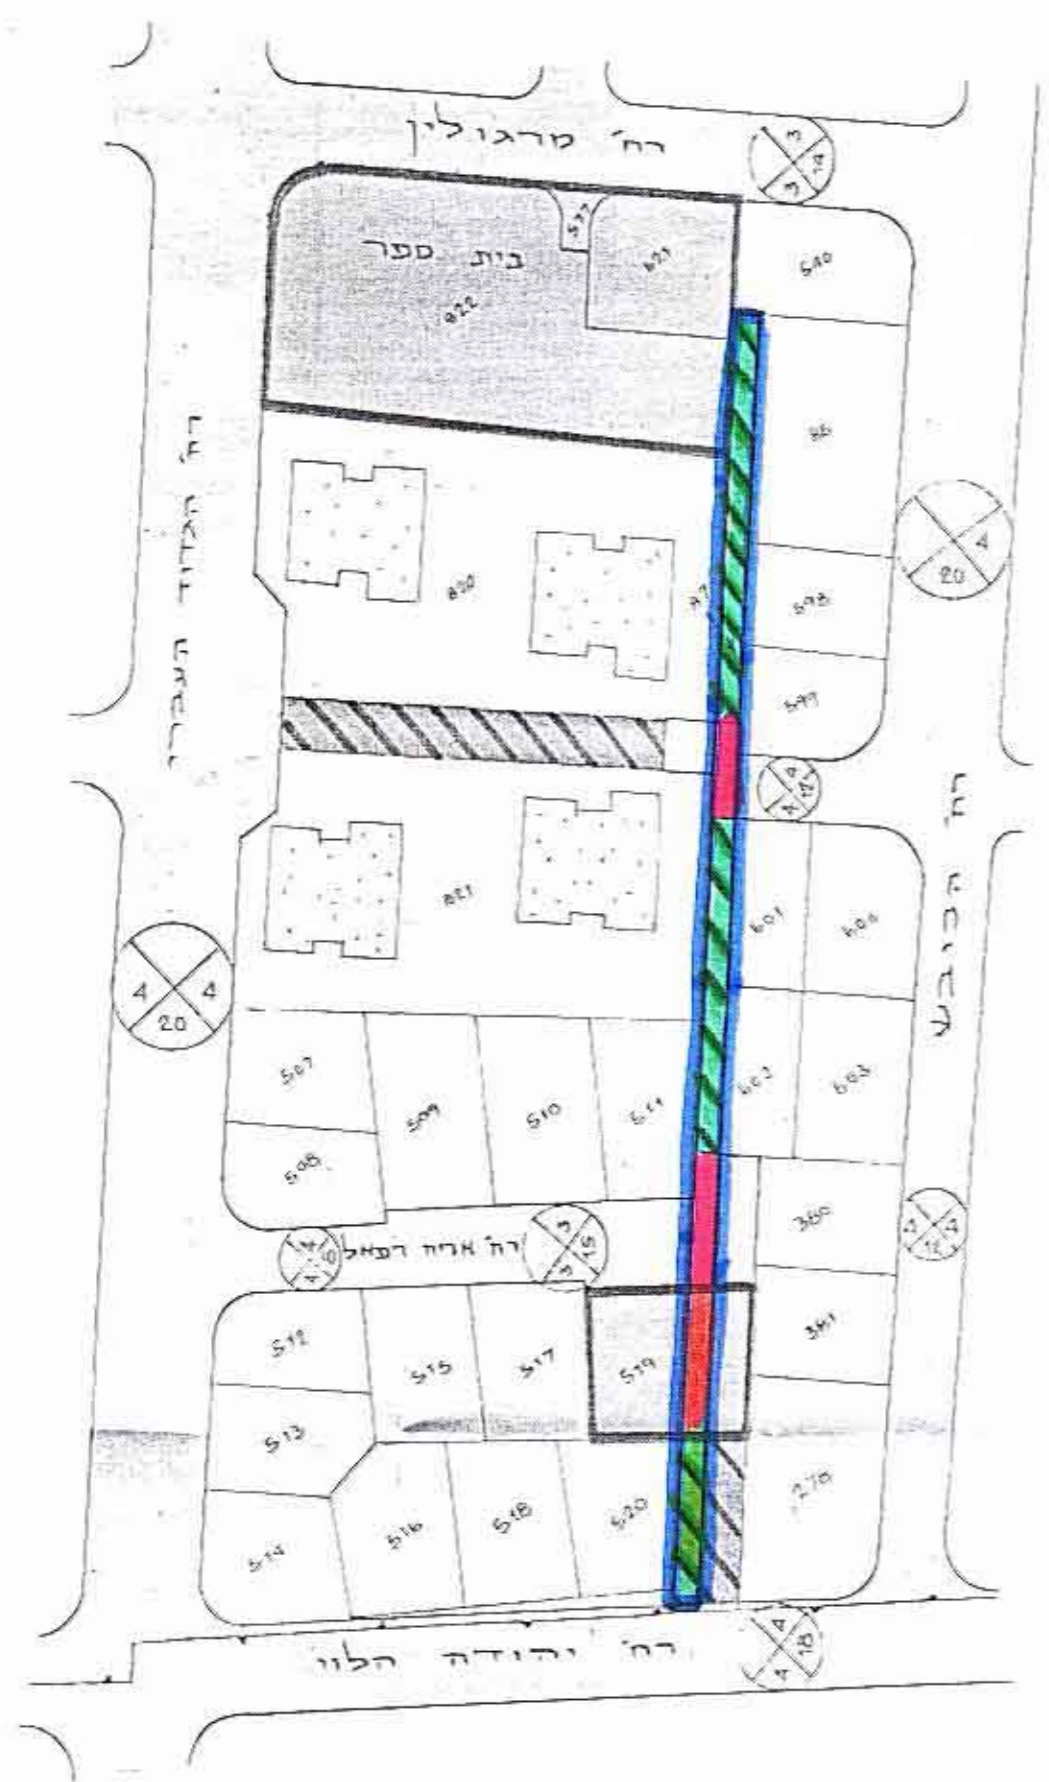

תרשים סביבה - קנ"מ 1:2,500

