

ת.צ. 1/196/37
 1/196/37
 1/196/37


מרחב תכנון מקומי ראשון לציון
 תכנית מתאר מס' ר.צ. 1/1/196
 שינוי לתכנית מתאר (ר.צ. 1/1, ר.צ. 1/196, ר.צ. 5/196,
 ר.צ. 1/196/א) - בתוקף, ור.צ. 2000 בהצקדה

זוהי תוכנית והגבולות של שטח 1965
 ועדה היזומית לבנייה ראשון-לציון
 תכנית מאושרת מס' 1/196/א
 זמן תוקף: 28-4-97


- מחוז ----- המרכז
- נפה ----- רחובות
- עיר ----- ראשון לציון
- גוש ----- 6287
- חלקה ----- 9 (חלק), 10 (חלק), 125
- שטח התכנית-כ. 6,699 מ"ר
- בעלים ----- עיריית ראשון לציון
- היוזם ----- ועדת בנין ערים מקומית ראשון לציון
- המתכנן ----- יחידת תכנון באגף הנדסה

אישור תכנית מס' 1/196/א
 יחידת תכנון

מלב קיים ק"מ 1:1250

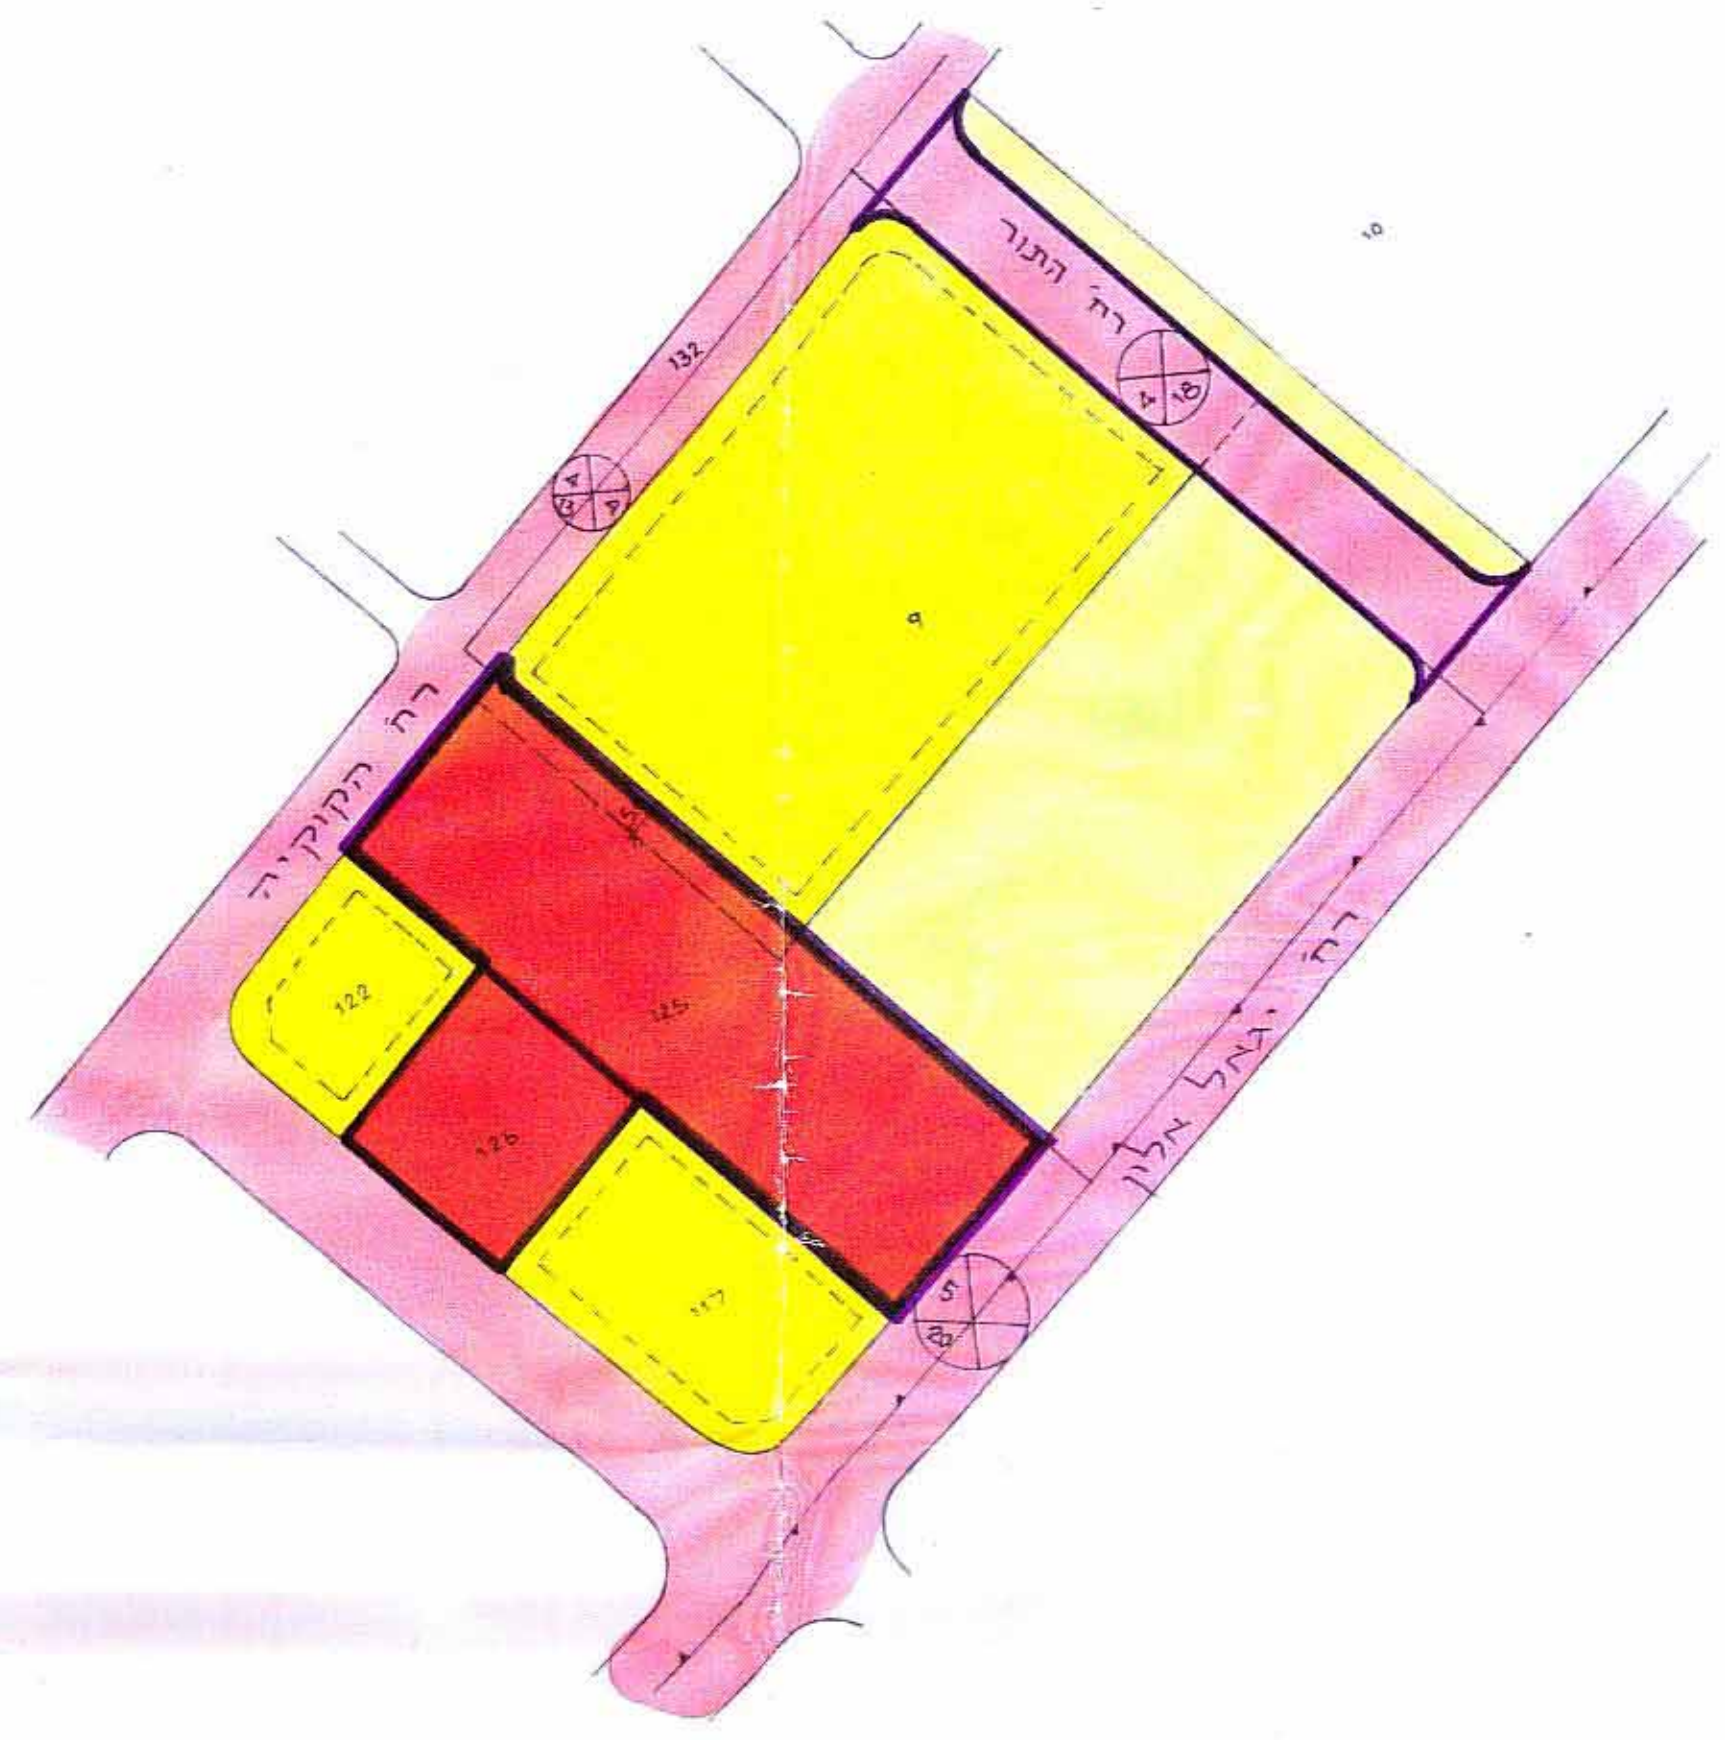

מלב מוצע ק"מ 1:1250

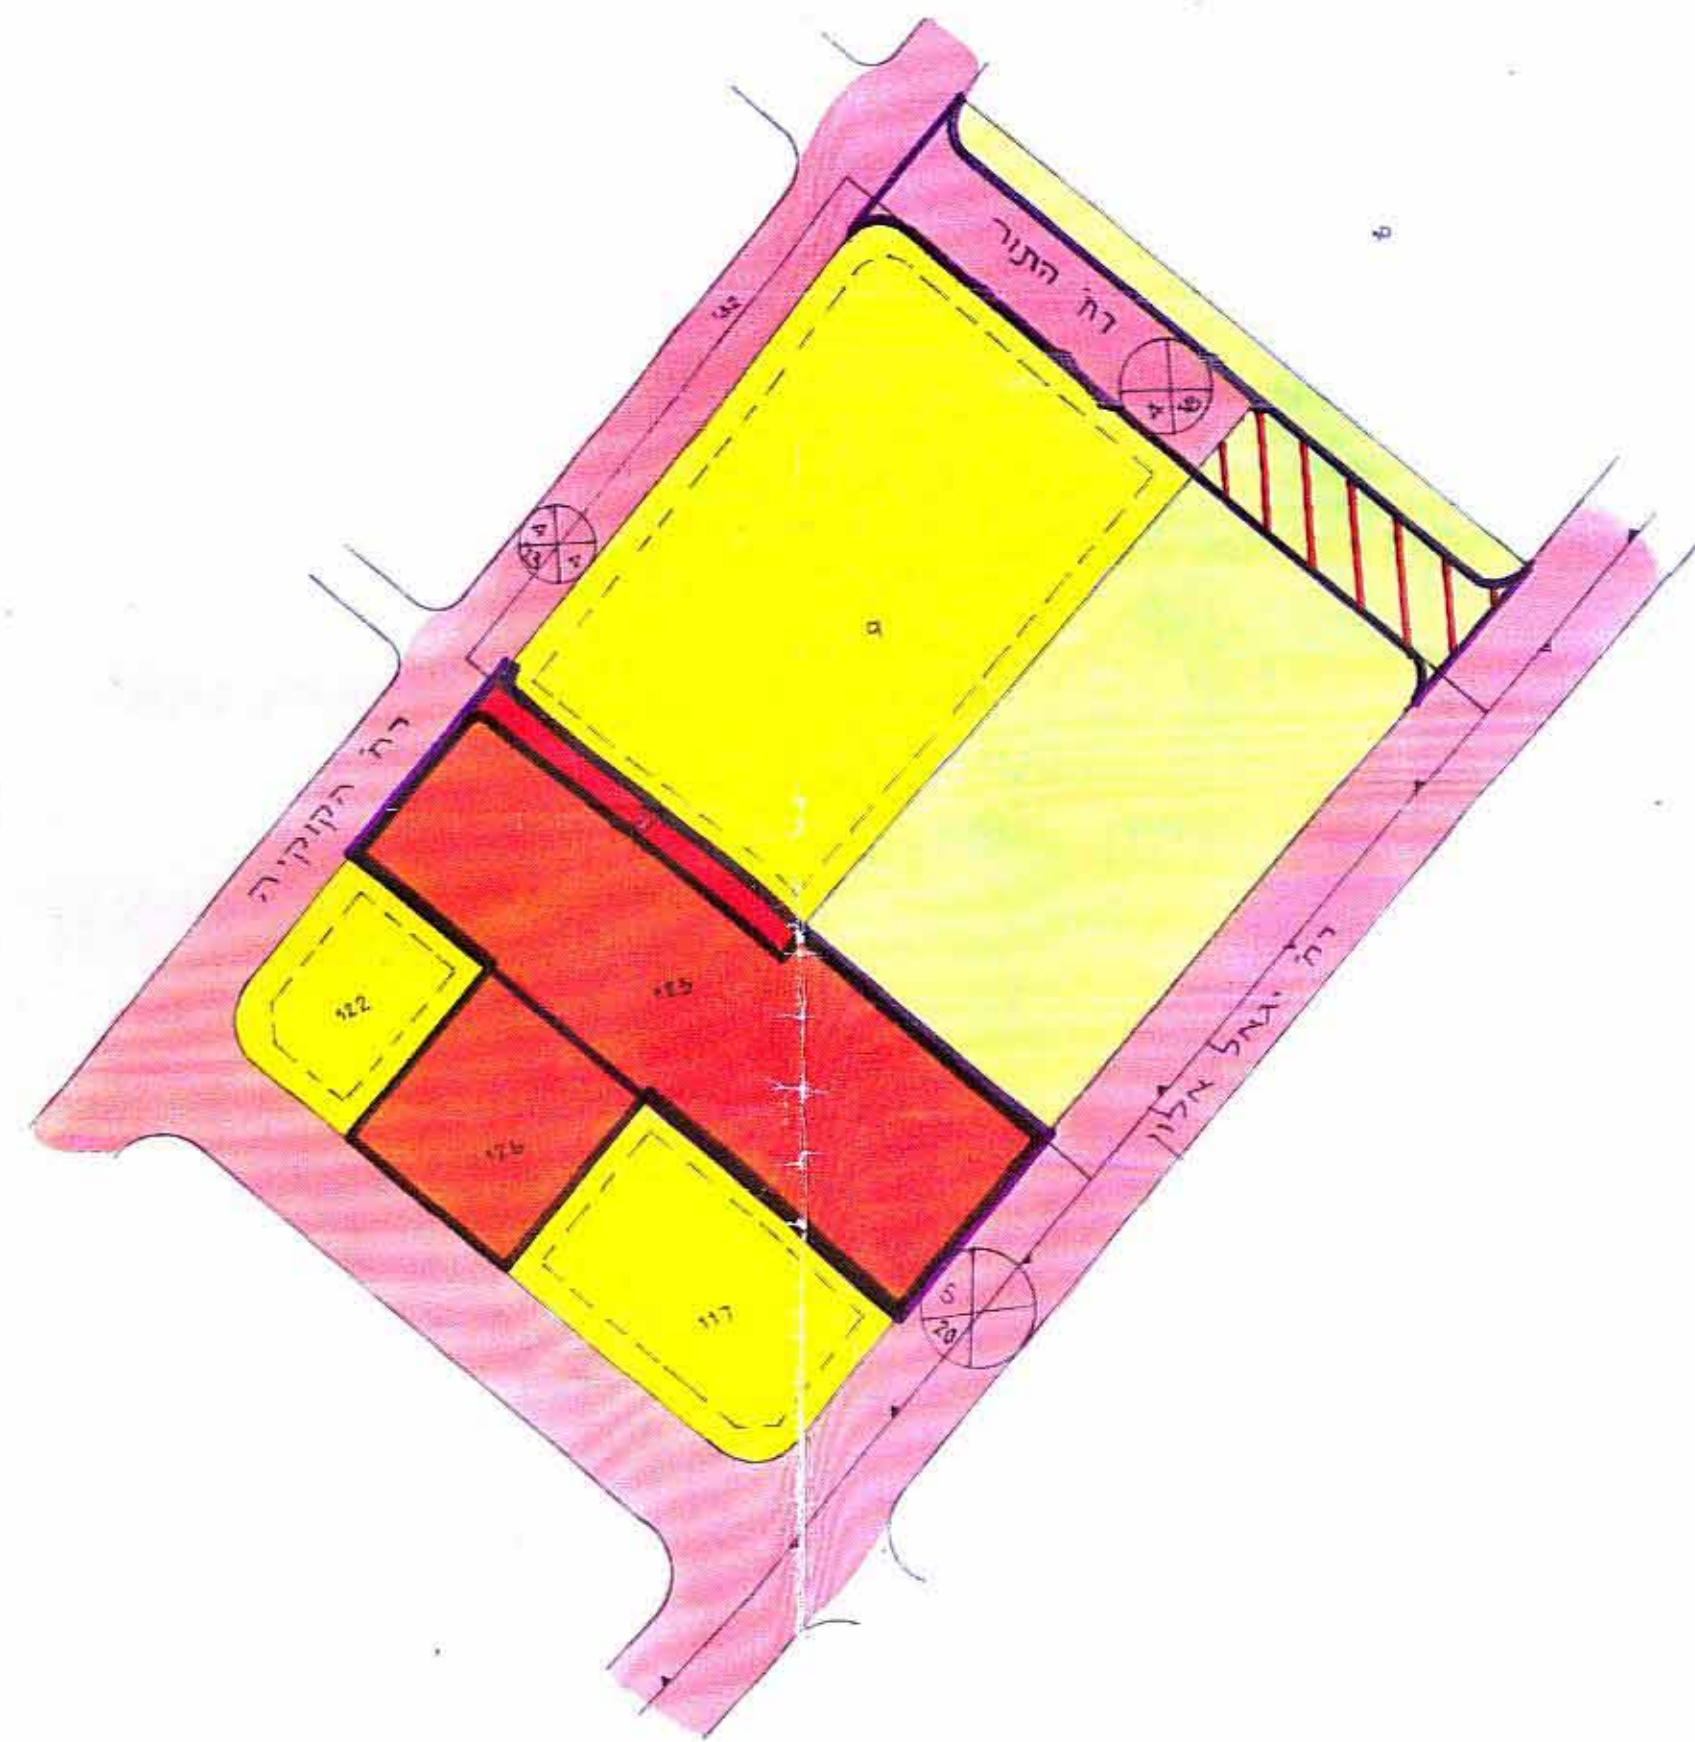

טבלת שטחים

יעוד	מלב קיים		מלב מוצע	
	שטח במ"ר	אחוזים	שטח במ"ר	אחוזים
בניה ציבורית	4,403	66%	4,052	60%
שטח ציבורי פתוח	---	---	1,005	15%
מגורים	4	---	---	---
דרך	2,292	34%	1,642	25%
סה"כ	6,699	100%	6,699	100%

- מקרא
- גבול תכנית
 - גבול גוש
 - בניה ציבורית
 - שטח ציבורי פתוח
 - מגורים
 - דרך קיימת
 - דרך חדשה
 - ביטול דרך

- מס דרך
- קו בנין
- רוחב דרך

תרשים סביבה - ק"מ 1:2,500

