



ר.מ.י. כ"א / 24/5/1 רמ"ט - ראשון לציון 16.6.80

פרוייקט תכנון עיר ראשון-לציון
תשריט מצודף לתכנית רצ/5/1/24
תיקון לתכנית רצ/5/1/א 9/5/1

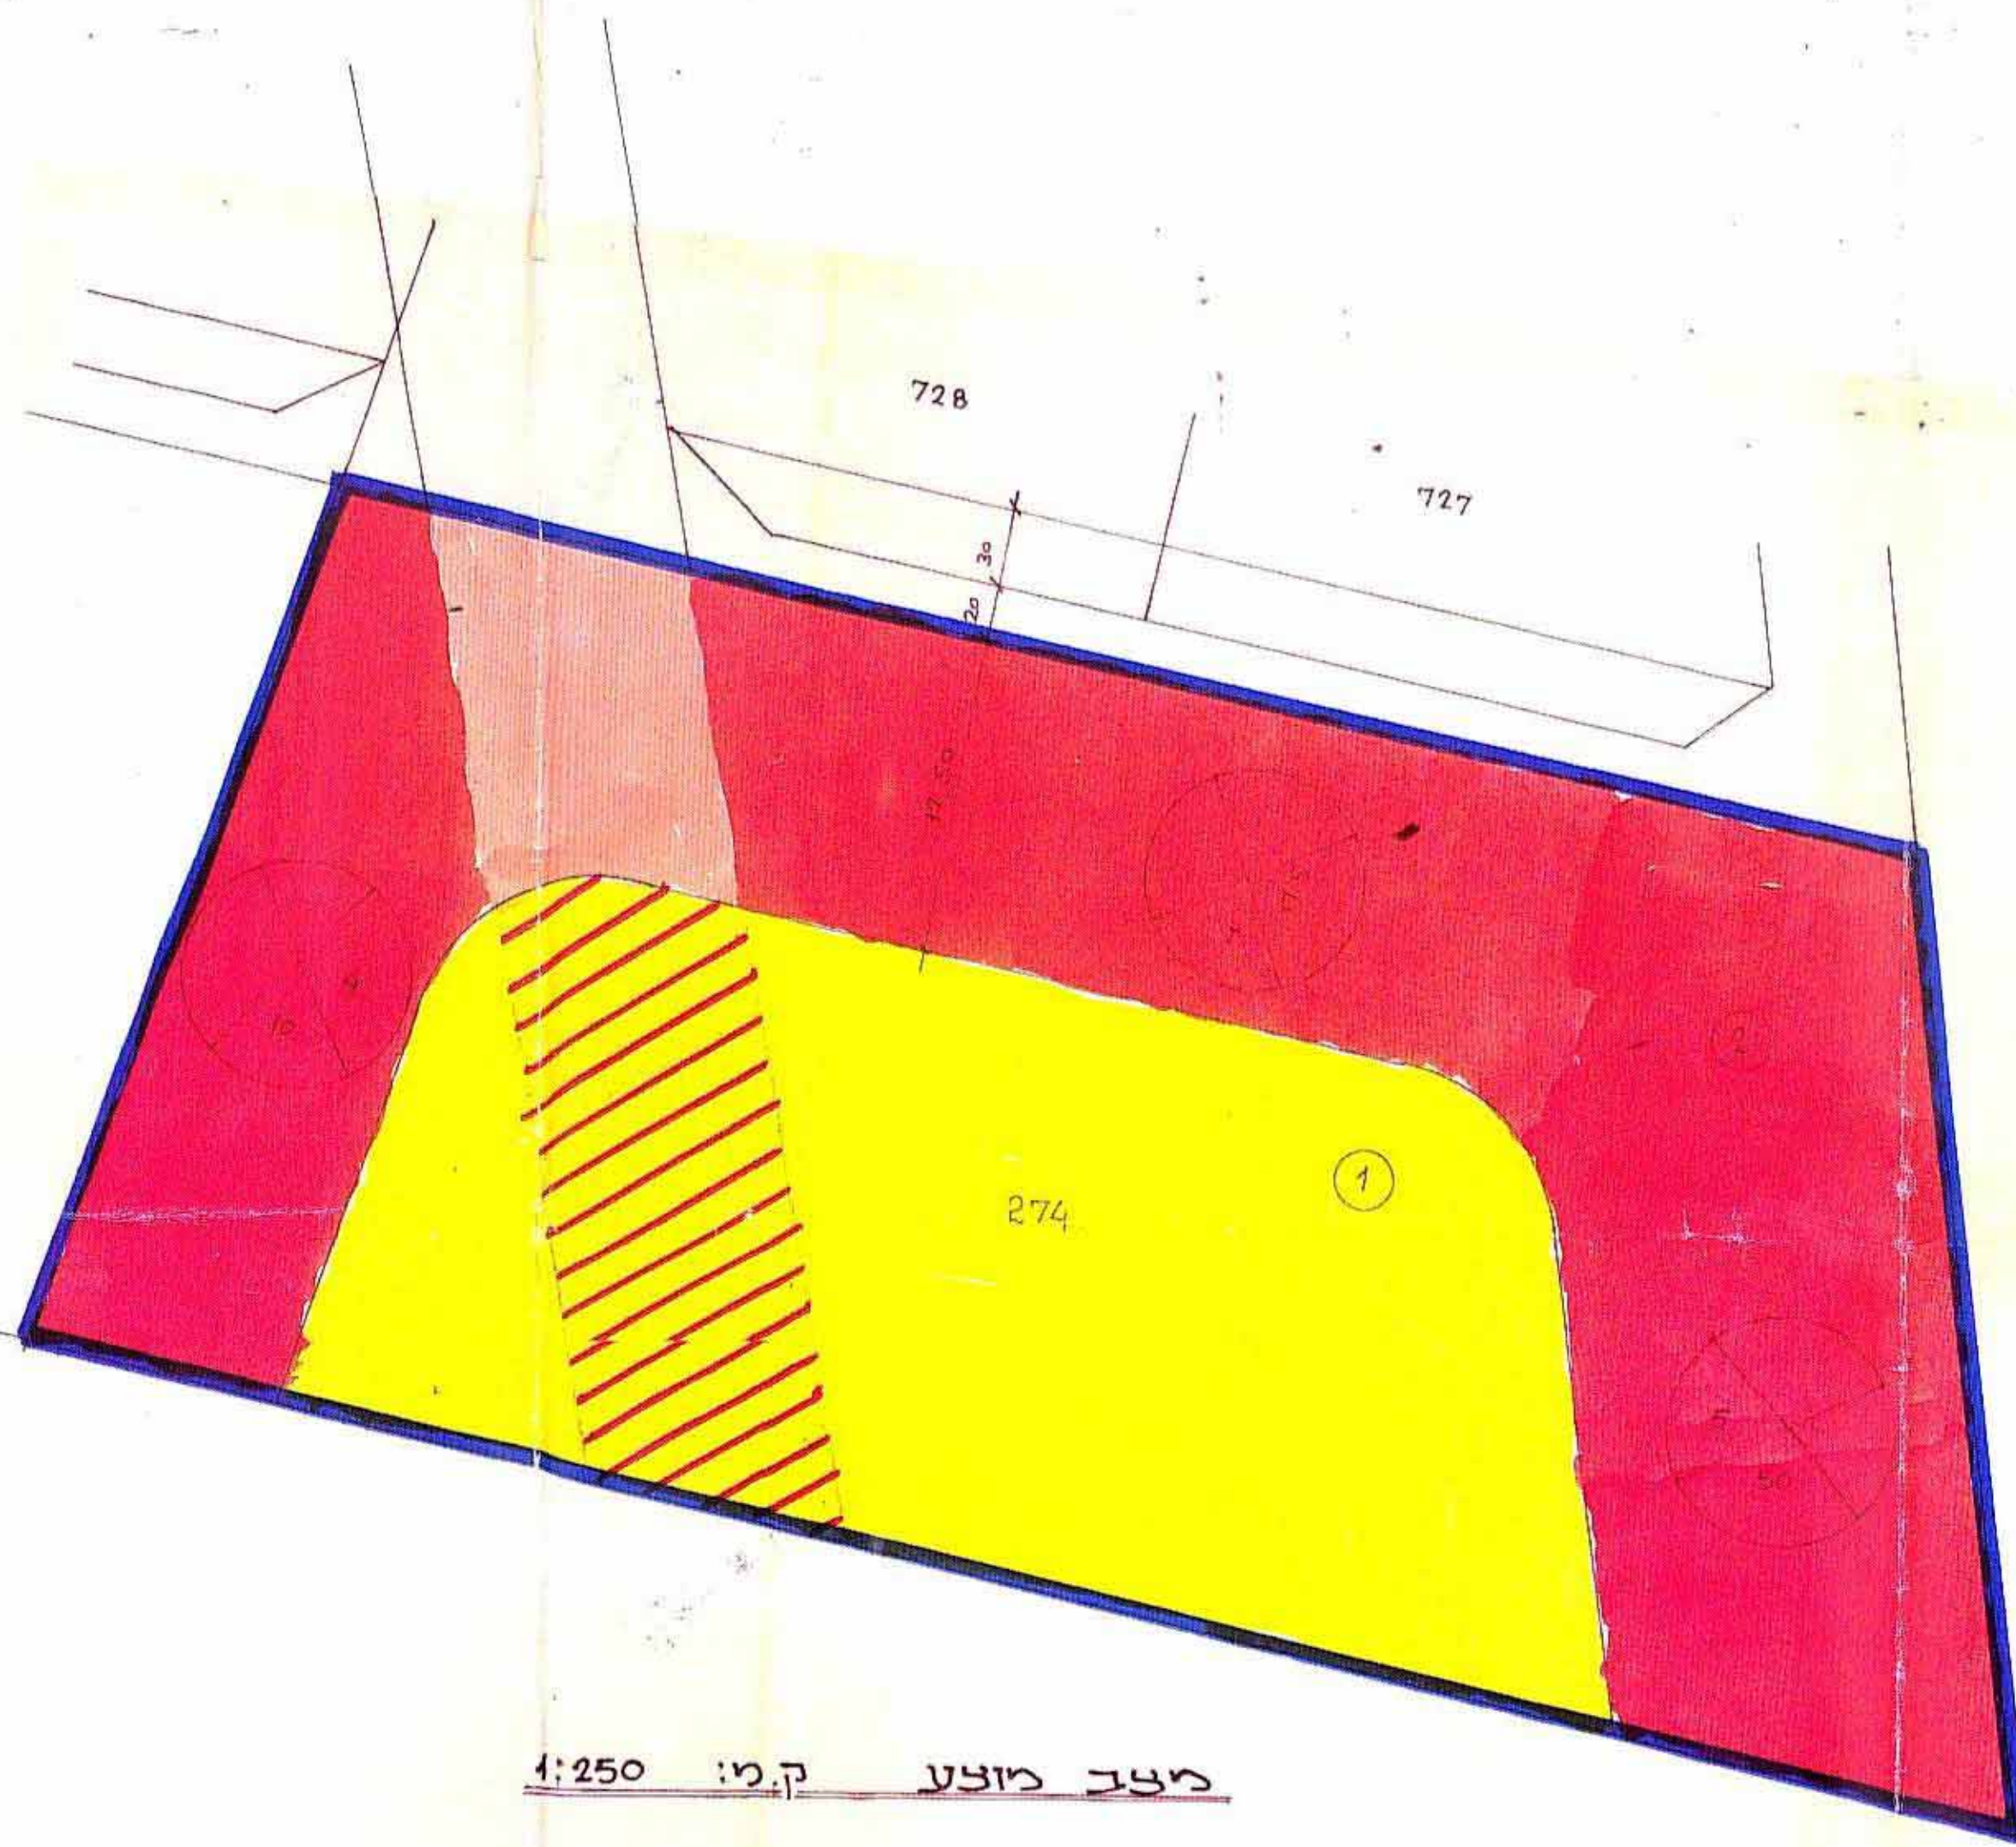

מצב מצוע ק.מ: 1:250

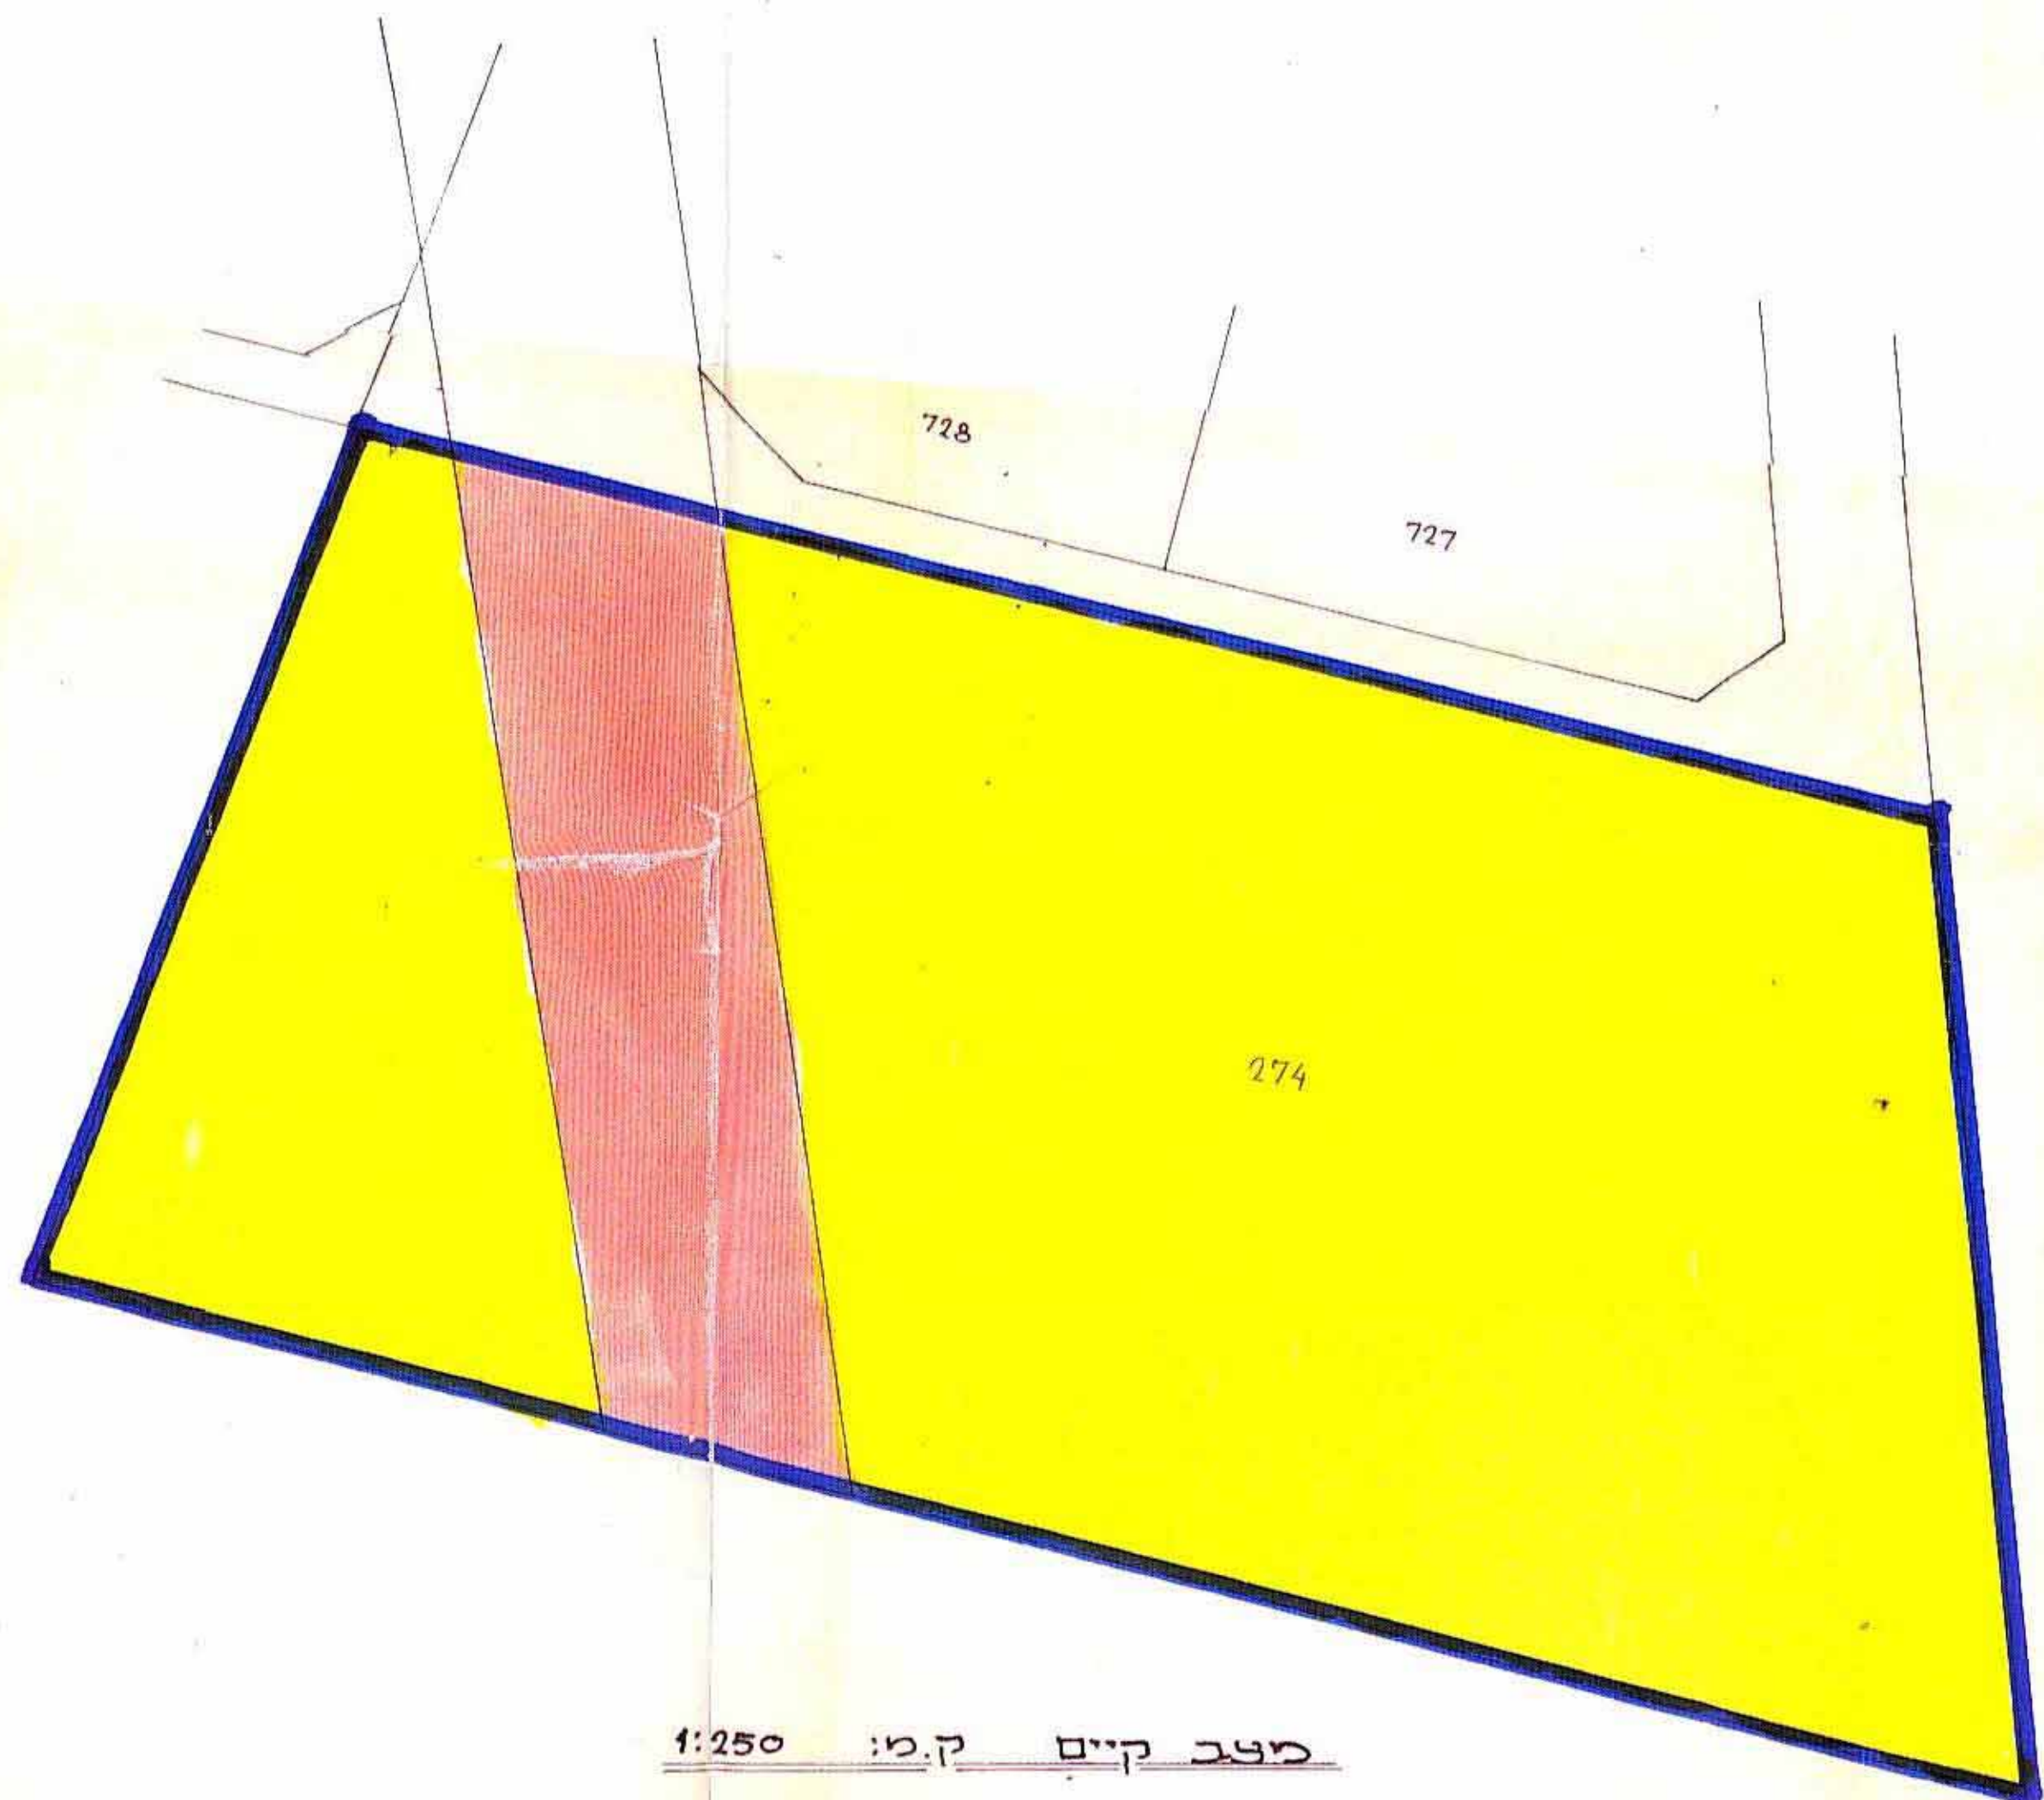

מצב קיים ק.מ: 1:250

מחזור גפה עיר גוש חלקה
3926
274

מחזור	מרכז
גפה	דחובות
עיר	ראשון-לציון
גוש	3926
חלקה	274
הבעלים	פרטיים
היחם	מחלקת מהנדס
המתכנן	מח. מהנדס העיר
כתובתן	זדל 3 ראשל"צ
שטח התכנית	2.515

תוקף רישון ת"ש
תכנית מקומית
24/5/1
16.6.80

בד קת ת.ת. מפורטה
24/5/1
7%

משרד הפנים
16.6.80

ביקרא:

- גבול התכנית
- גבול הגוש
- גבול המגדש
- אזור מעורים ג'
- דרך קיימת
- דרך חדשה
- דרך לבטול
- מטפס הדרך
- קו בנין
- דוחב הדרך

שרטוט: ת.מ.
תאריך: 24.4.80

טבלת שטחים

כ"ס החלקה	שטח	יעוד	%
1	1062	מעורים	42.2
2	1453	ד"ך	57.8
(274)	2515		100%

זכויות הבניה והניהול 60% כהשגח
2515 * 60% = 1509 בהתגים לרצ/5/1/א

תרשים הטביבה ק.מ: 1:4250



101