

כ"ו 1804

שכונת תל אביב ^{אקדמית} מ"ס 469/

מחוז : המרכז
 מרחב העיר : תל אביב
 הנפה : השדרון
 העיר : תל אביב
 המושל : 8263
 החלקה : 55 שטח : 917
 המגיש : מלון סביון
 המבצע : - - -
 בעל הקרקע : - - -
 המחכנן : ש. טאמפל מהנדס-אדריכל

קנה מידה : 1:250
 תאריך : 24-6-67


מקרה :

גבול התכנית :
 דרך קיימת :
 קו בנין :
 קו בנין לקרקע בלבד (מרפסות ומבני עזר) :

חוק מים :

חוק התכנון והבניה תשכ"ה - 1965
 הועדה המקומית לתכנון ולבניה תחיה
 ועדת המענה לתכנון ולבניה
 אושר
 בשיבת מ"ס 26
 26/6/67
 מ"ס
 מ"ס

מסדר הפנים
 חוק התכנון והבניה תשכ"ה - 1965
 מחוז תל אביב
 מקרקע תכנון מקומי
 תכנית מ"ס 469/2
 חלוקה המסוימת בשיבתה ה- 35
 מיום 14.8.67
 לחלוקה לתת חלק
 לתכנית חלוקה לעיל
 יושב ראש הוועדה
 סגן מנהל כללי לתכנון

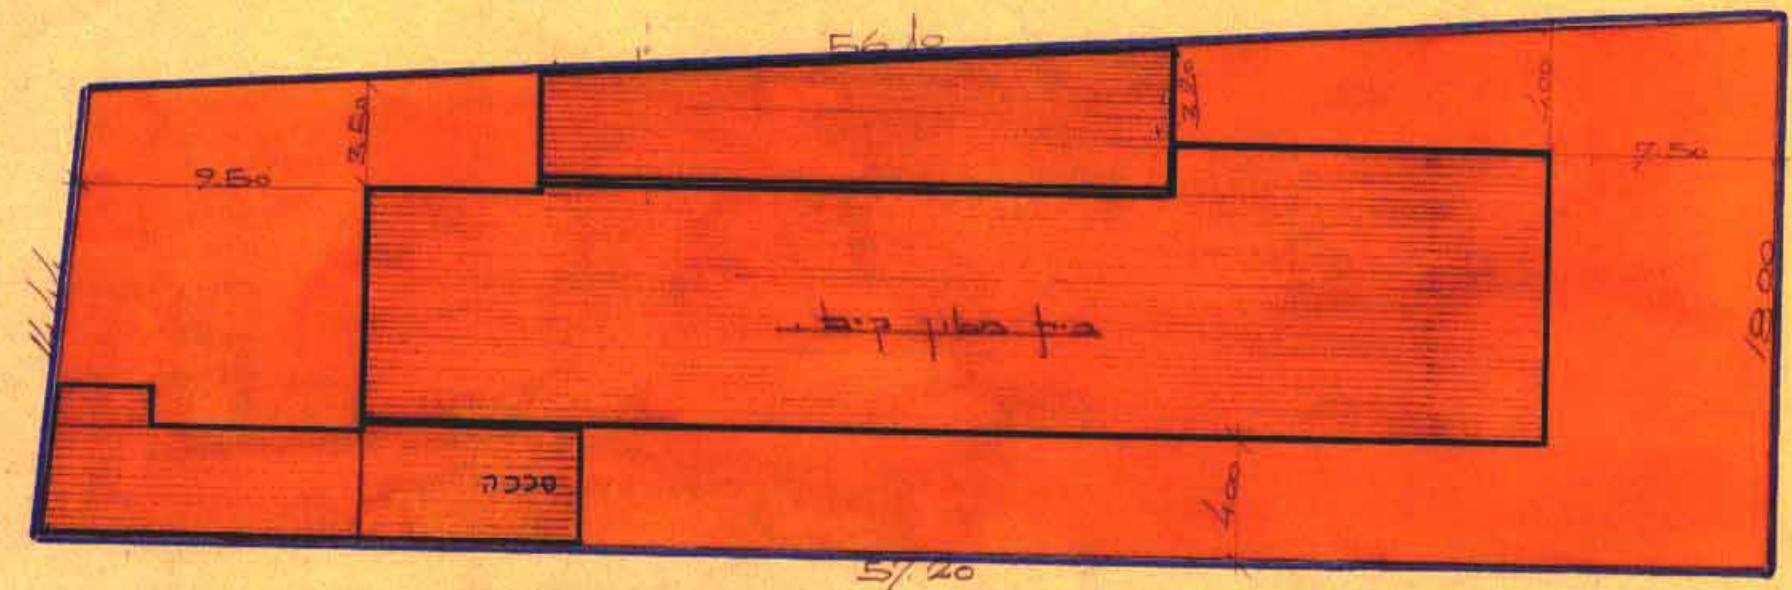

קרשית הסביבה 1:5000

