

קנה מדה 1:1250

חדשים הסביבה 1:5000

שטח בנין ערים נתניה תכנית מפורטת מס. 351 חלוקת החלקה 4 בגוש 8267 הוכן עבור ע.נ.מול

לוח הסדרת השטחים

סדר	לצורך	לצורך	טכום	שטח	חלקה מס
					חדש
			3000	1000	1-3
			1500	1500	4
			1595	1595	5
		7095	1000	1000	6
			1565	1565	7
			0302	0302	8
			0900	0900	דרכים
			8267/4	טוה	
			1397	2465	9862


הפקעה בשעור 25% מהשטח

לוח באור הסמנים

אזור דירות א'
דרכים חדשות
להחלקה תמורת מגדל
פיתוח צבאי
להשלמת חלקה מס. 3
גבול התכנית

קנה בנין ערים, 1936.
מס. 351
מס. 16
תאריך: 29.1.1937
החליטה להפקיד
את התכנית הנקובה לעיל.
ראש האגף לבנין
עיר נתניה.

פקודת בנין ערים, 1936.
מס. 351
מס. 22
תאריך: 21.1.1937
החליטה לתת תוקף
לכניס הנקובה לעיל.
ראש האגף לבנין
עיר נתניה.

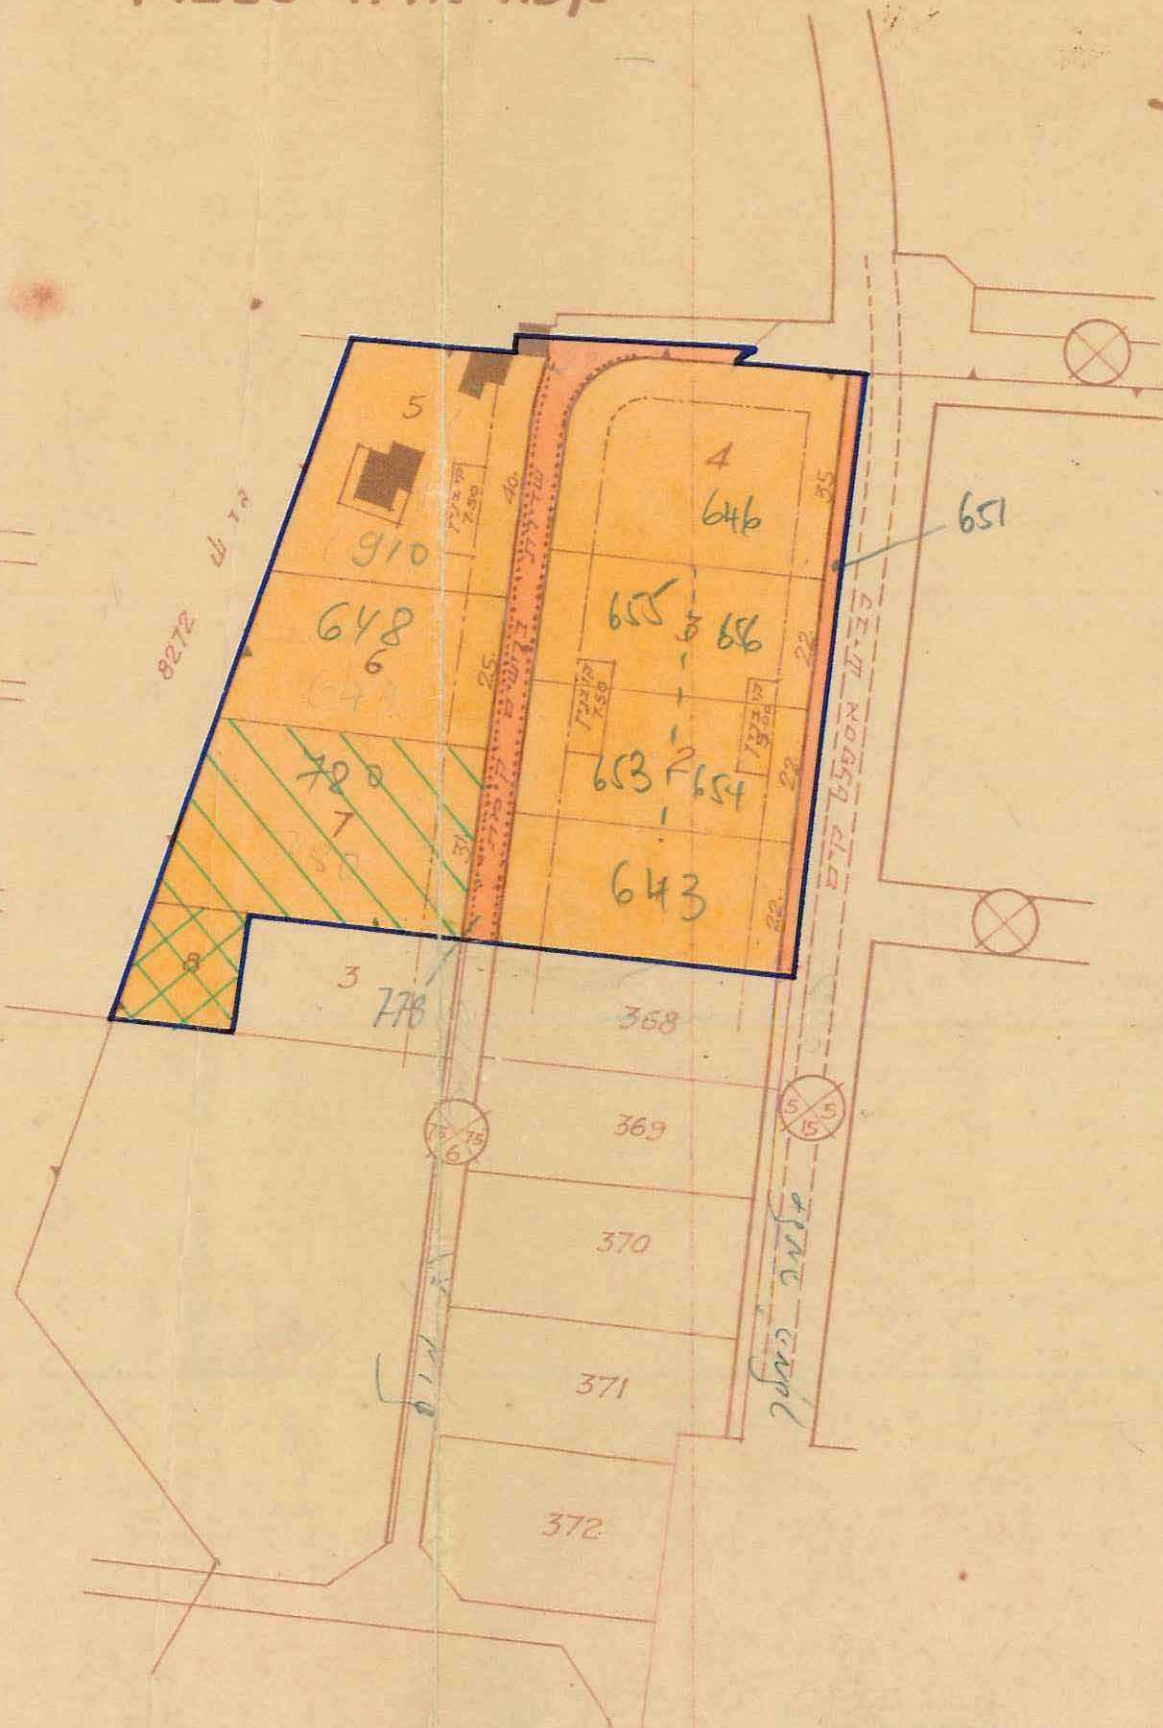

הוציאה המקומית לבניה ולתכנון עיר נתניה
מס. 7.2.50
מס. 1.2.53
ינא רש

בעל הקרקע: ע.נ.מול
תאריך: 16.2.50
המבצע: ע.נ.מול
תאריך: 16.2.50
מחבר התכנית: אברהם לב
תאריך: 13.2.50
מושרד סני לזכרון וחדירה
מס. 122
מס. 122
מס. 122