



מרחב תכנון נתניה

תכנית מפורטת נ/ת/229/56

תיקון לנת/100/שנוי

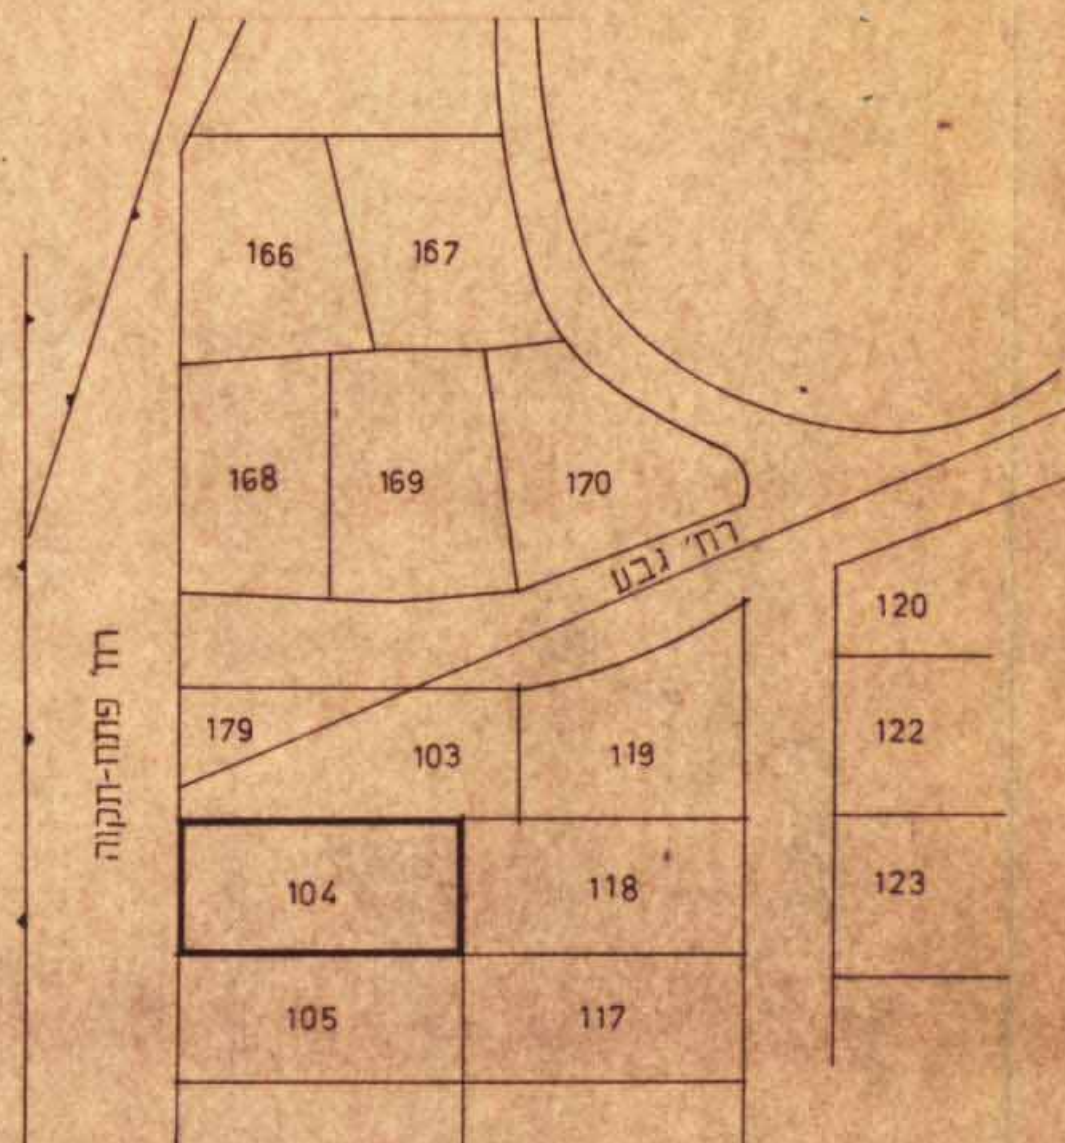

תרשים הסביבה 1:1250

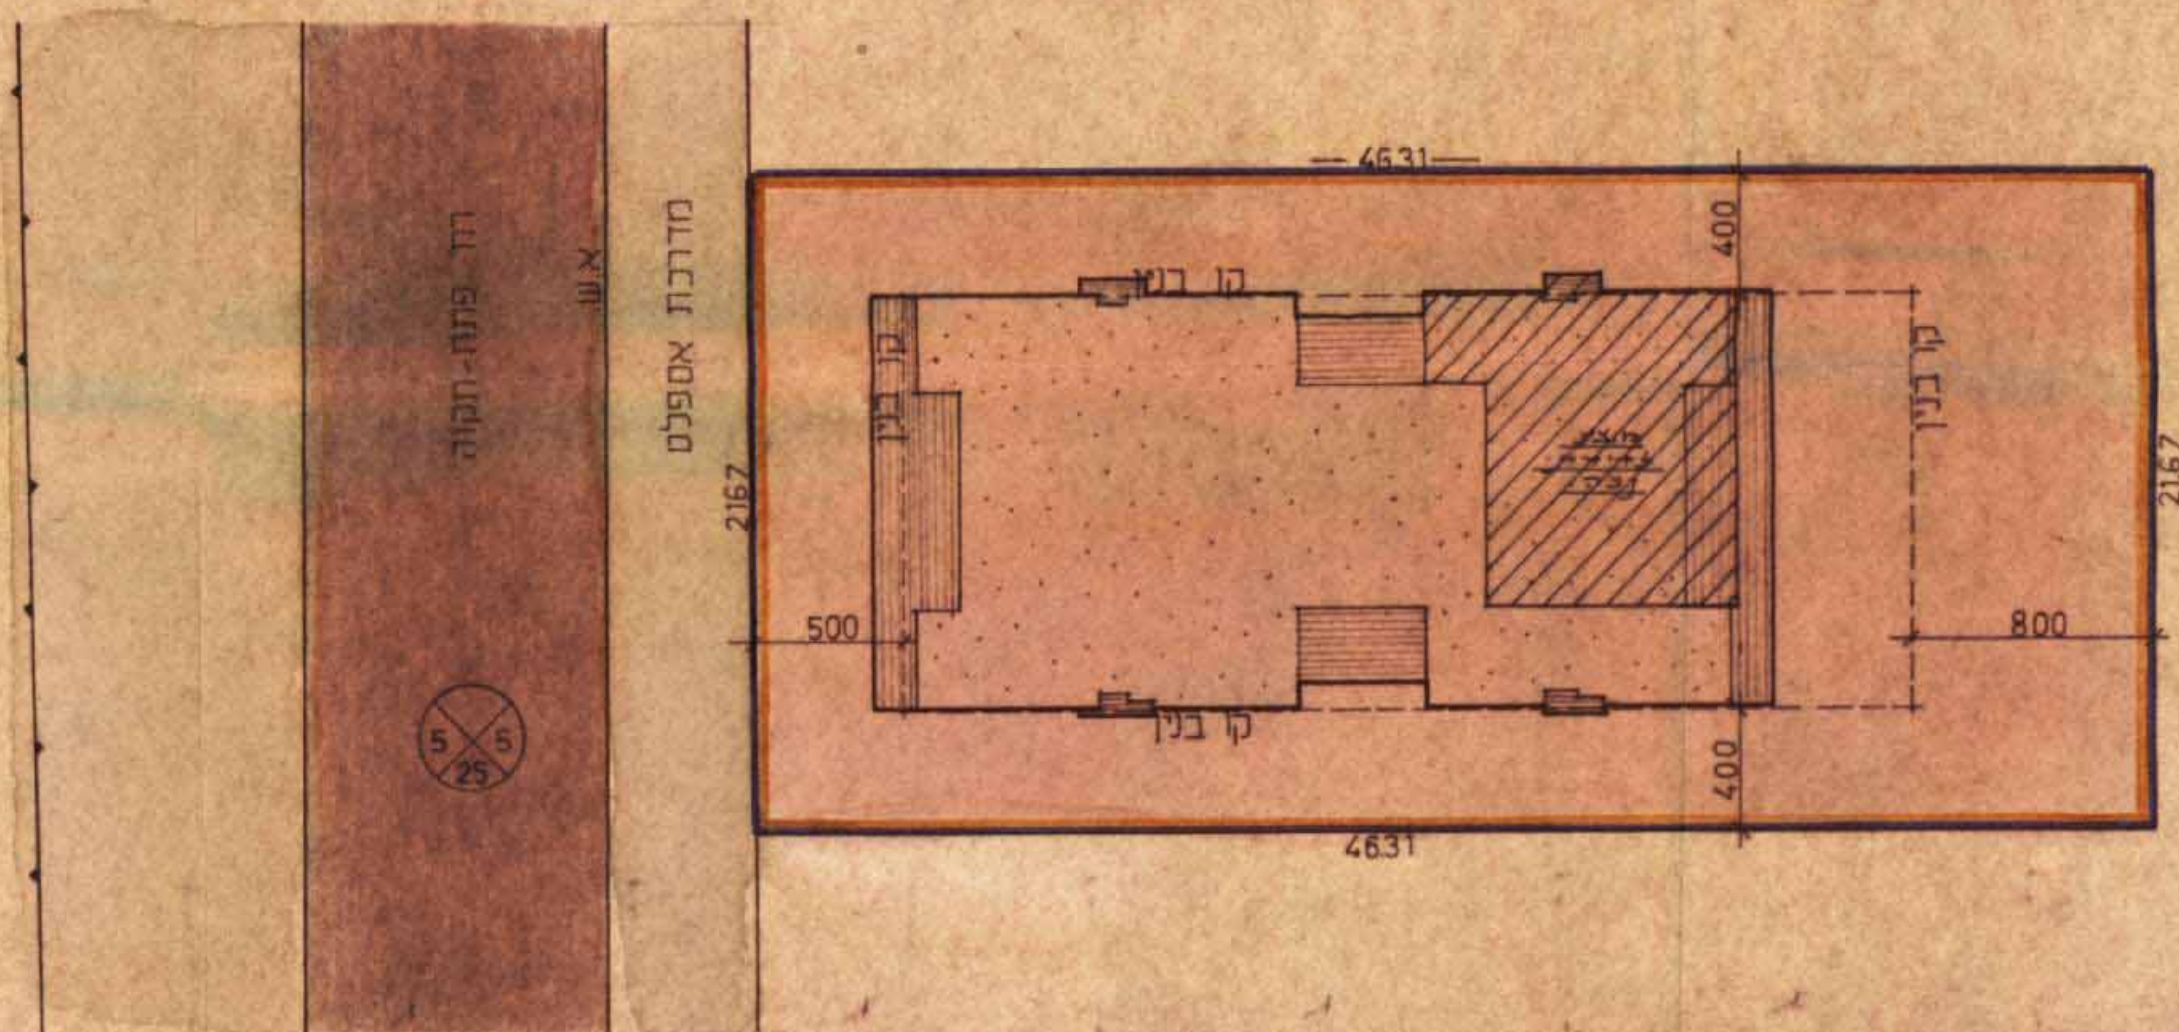

תרשים המגרש

משרד הפנים

חוק התכנון והבניה השכיח - 1965

3770

תוכנית הבנייה

החלטות

30.3.75

החלטות

עצב דגם תרשים

מחוז : המרכז

נפה : השרון

עיר : נתניה

8233 : גוש

חלקה : 104

המגיש : חב' קומפורט

בעל הקרקע : חב' קומפורט, רח' פתח-תקוה 23 נתניה

המתכנן : א. קינסברונר אדריכל, רח' הושע 5 ת"א

שטח התכנית : 1003 מ"ר

קנה מידה : 1 : 250

מקרא

גבול התכנית

אזור מגורים מתחד לפי נת 100 שנוי

בנין קיים

מוצע לדירת נכה

39.3 7 1711

700012
1970 1000 0220

[illegible]

אריה קינסכגור, אדריכל
מח' ה'ו' ש"ע 5 תל אביב
טלכין 568 459