


# מרחב תכנון מקומי ראשון לציון

תכנית מתאר ר.צ. מס' 10/22/1

תיקון לתכ' מתאר ר.צ. 1/1 בתוקף, ר.צ. 22/1 בתוקף, ור.צ. 2000 בהפקדה




מצב קיים - קנ"מ 1:2500

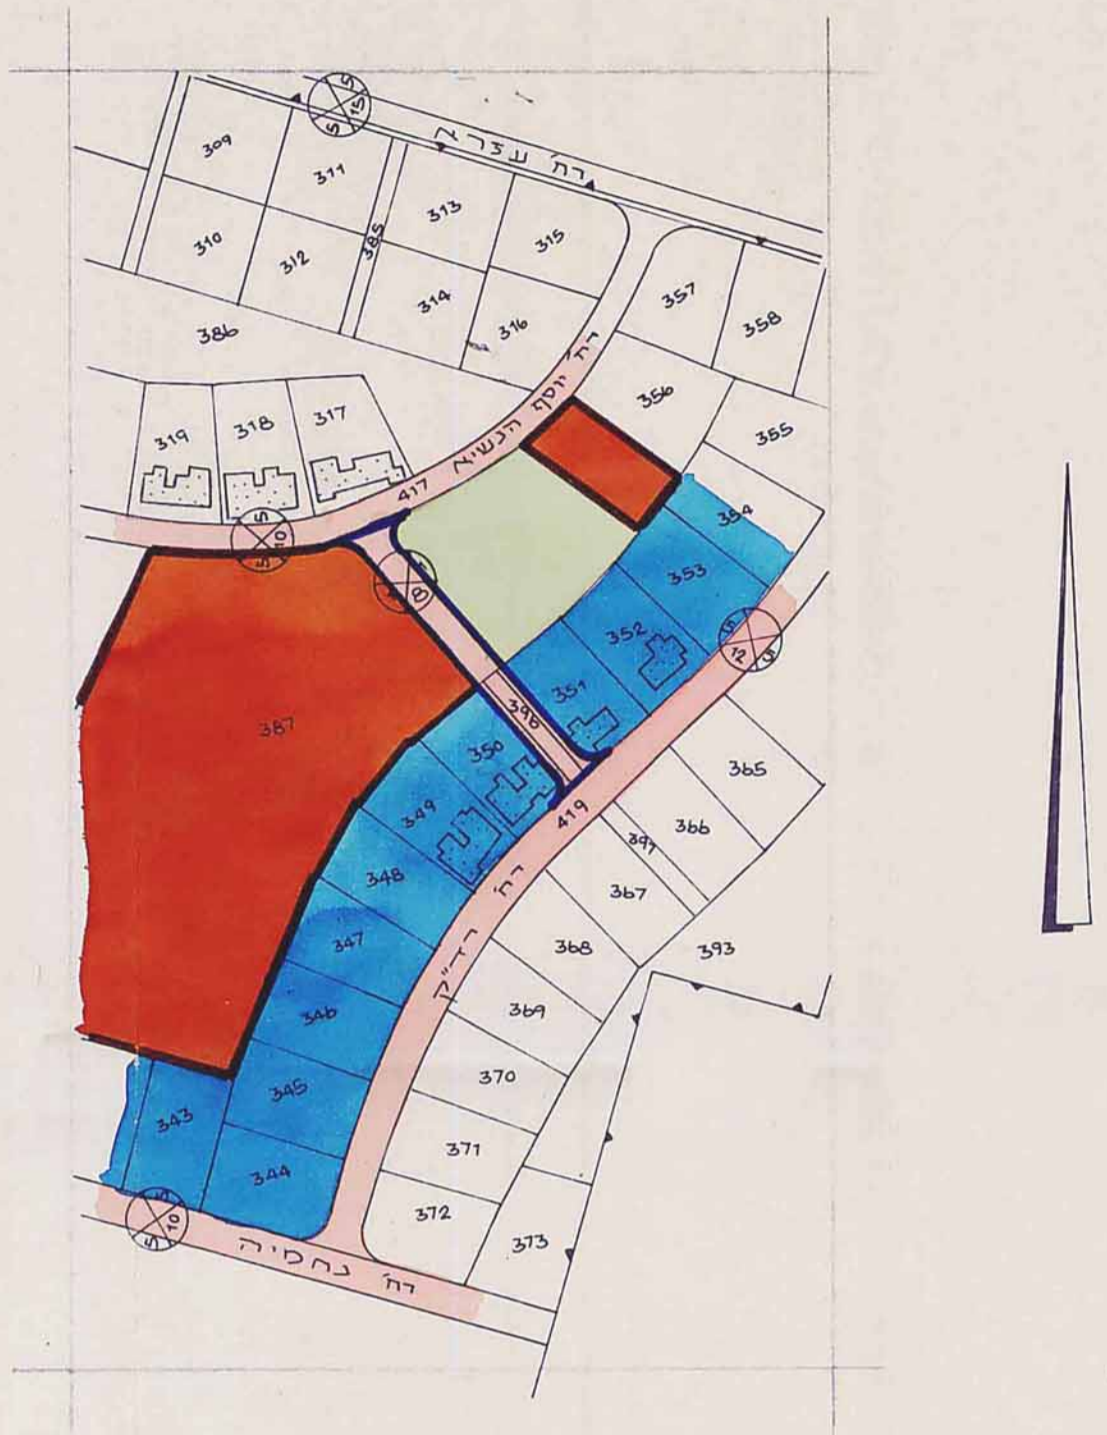


- מחוז - המרכז
- נפה - רחובות
- עיר - ראשון לציון
- גוש - 4247
- חלקה - 396, וחלק מחלקות 350, 351, 387
- שטח התכנית - כ- 900 מ"ד
- בעלים - מינהל מקרקעי ישראל-מוחזק לערית ראשולץ ולפרטיים
- היודים - ועדת בנין ערים מקומית ראשון לציון
- המתכנן - יחידת תכנון באגף תכנון והנדסה



- מקרא**
- גבול תכנית (Blue line)
  - גבול גוש (Dashed line)
  - גבול חלקה (Dotted line)
  - אזור לבניה צבורית (Red area)
  - אזור מגורים ב' (Blue area)
  - שטח צבורי פתוח (Green area)
  - שבילים (Light green area)
  - דרך קיימת (Pink line)
  - בטול דרך (Hatched area)

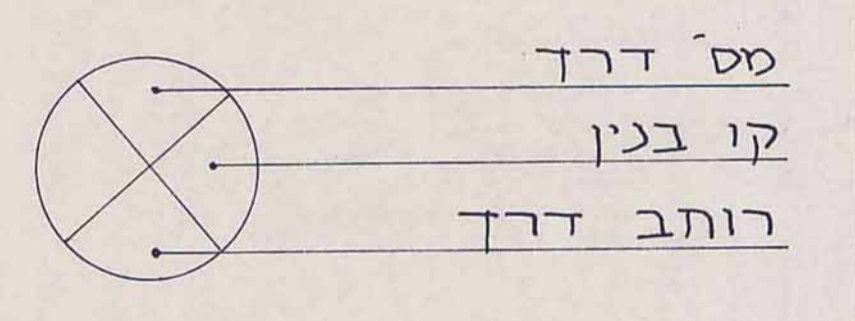

מצב סוצע - קנ"מ 1:1,250

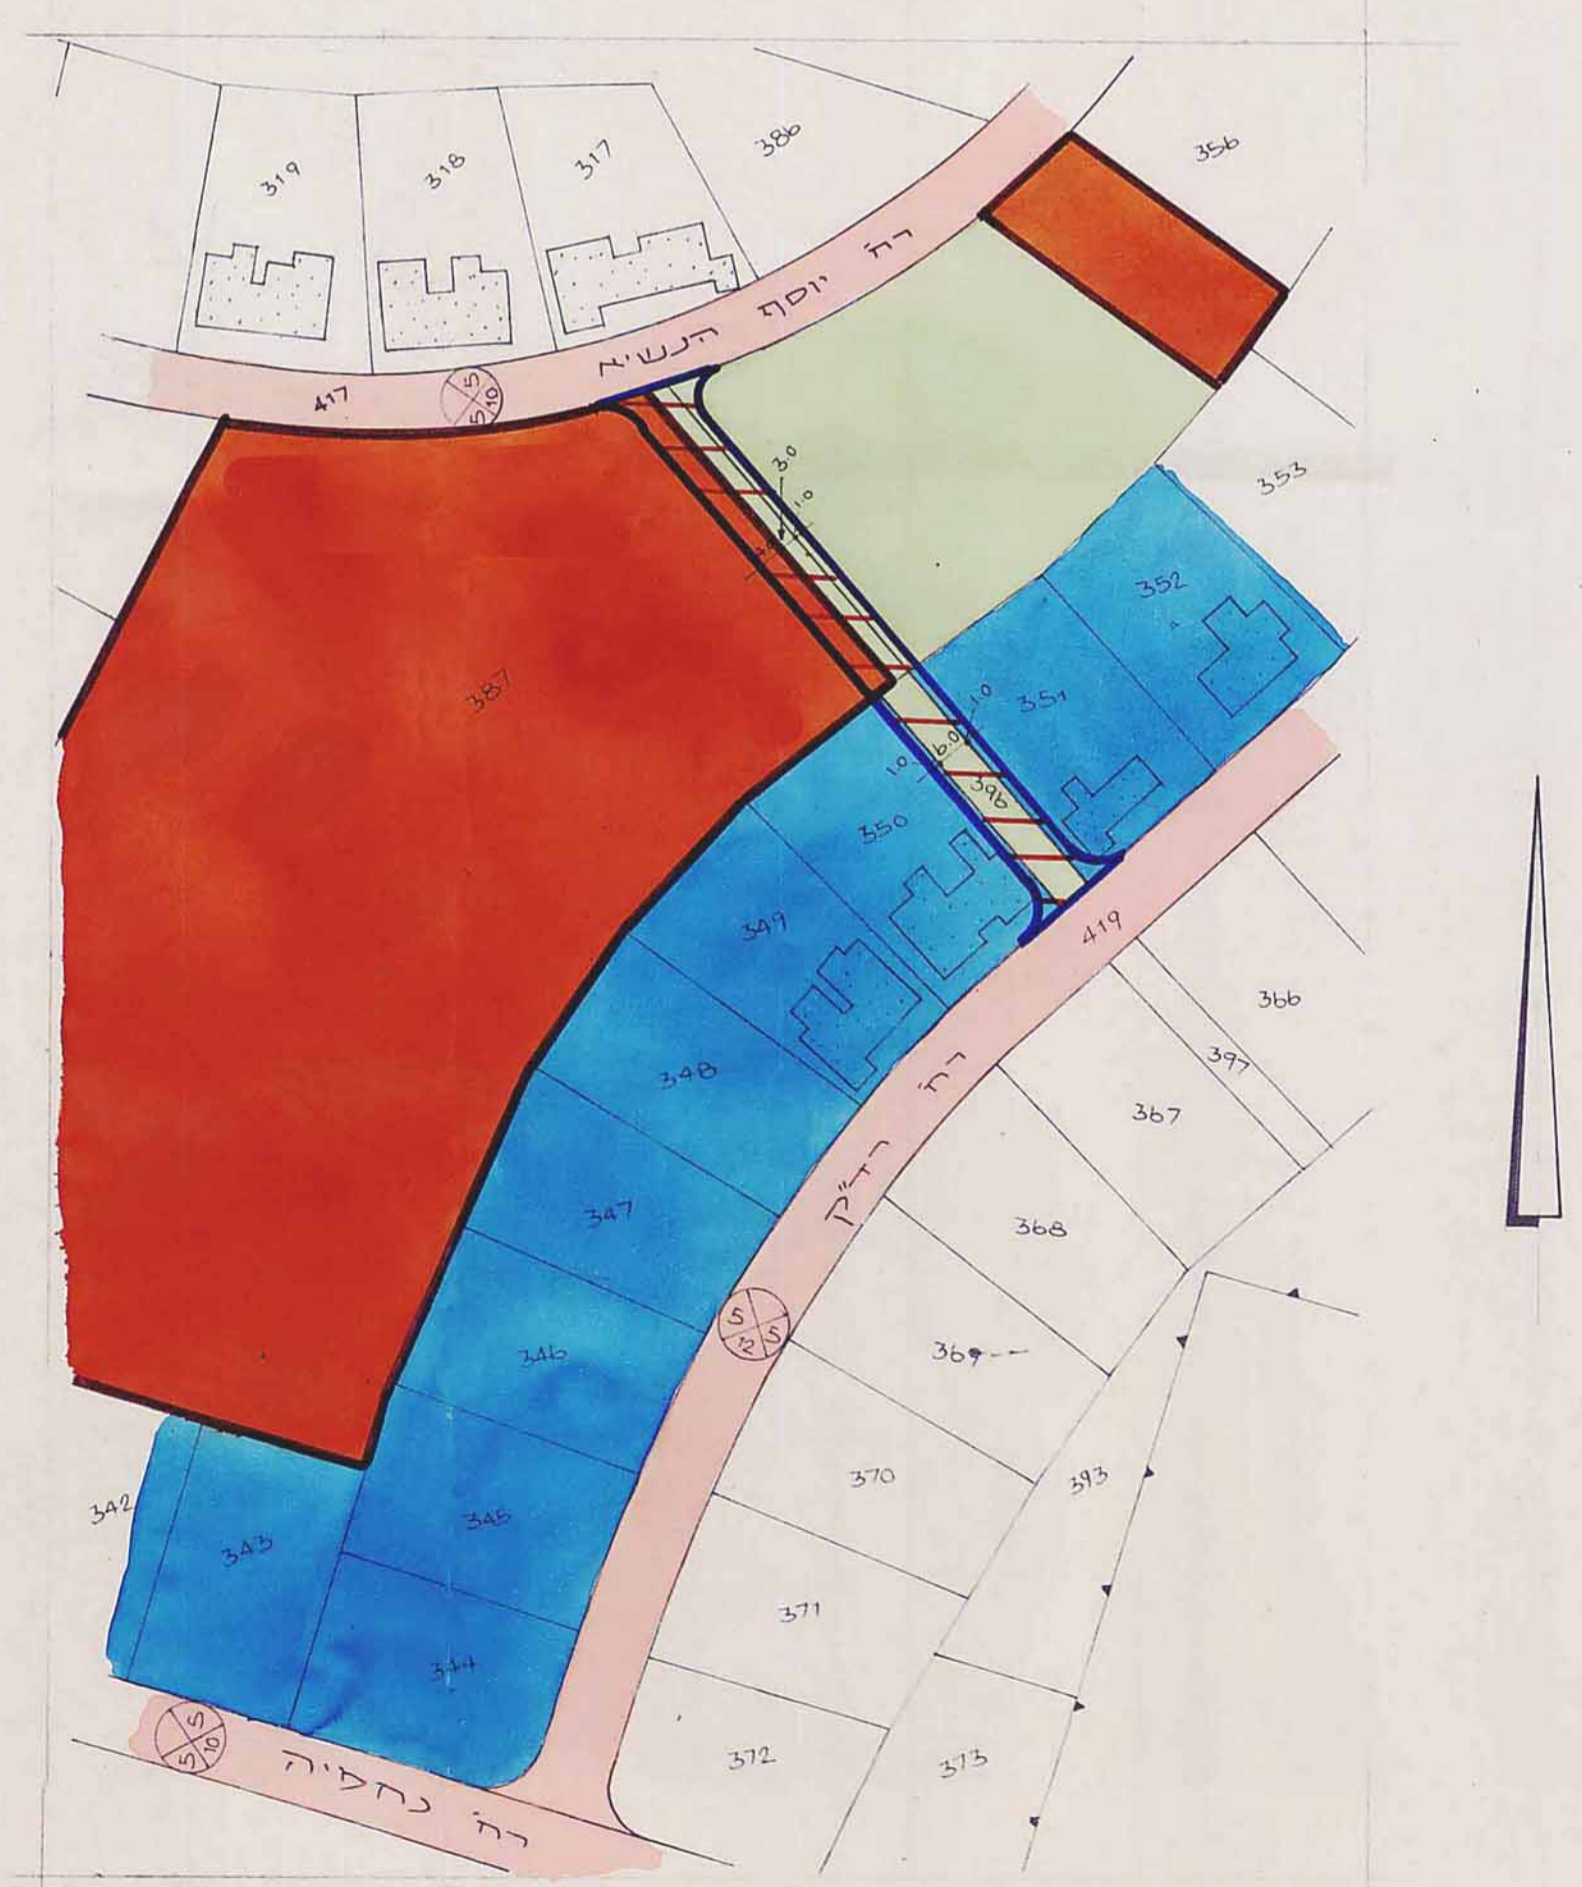

תרשים סביבה - קנ"מ 1:2500

