

10.1-85

28.3.85

מחלקת תכנון
תכנית 112-12-1983

מרחב תכנון מקומי ראשון לציון
שינוי לתכנית מתאר ר.צ. 1/1
ור.צ. 1/1/14 תכנית מס ר.צ. 1/1/14

חוק התכנון והבניה תשכ"ה 1965
ועדה מקומית לבניה ראשון-לציון
תכנית מס ר.צ. 1/1/14
ישנה מס' 13-483
החלטת הוועדה

מחנה :
נפה :
עיר :
גוש :
חלקות :


שטח התכנית : 8371 מ"ר.
בעל הקרקע : מ'קוביץ שרה ואיזיק . גולומבר, ראש"צ
יוזם התכנית : דודיס אברהם גרענום, 22, דאש"צ
עורך הבקשה : י.אורנשטיין, ד. חפץ מוליבר, 5, ראש"צ
אדריכלים ובני ערים

משרד הפנים
חוק התכנון והבניה תשכ"ה-1965
מרחב תכנון מקומי
התכנית
מיום 13.4.83
לחכמת תוכנית לעיל.
פיק מנחם ללי החכון
יושב ראש הוועדה

חתימת היוזם
חתימת בעל הקרקע

בדיקת תכנית מפורטת
מס' 14/11/37
מס' 14/11/37
מס' 14/11/37



תאריך
1.12.1981
22.4.1982

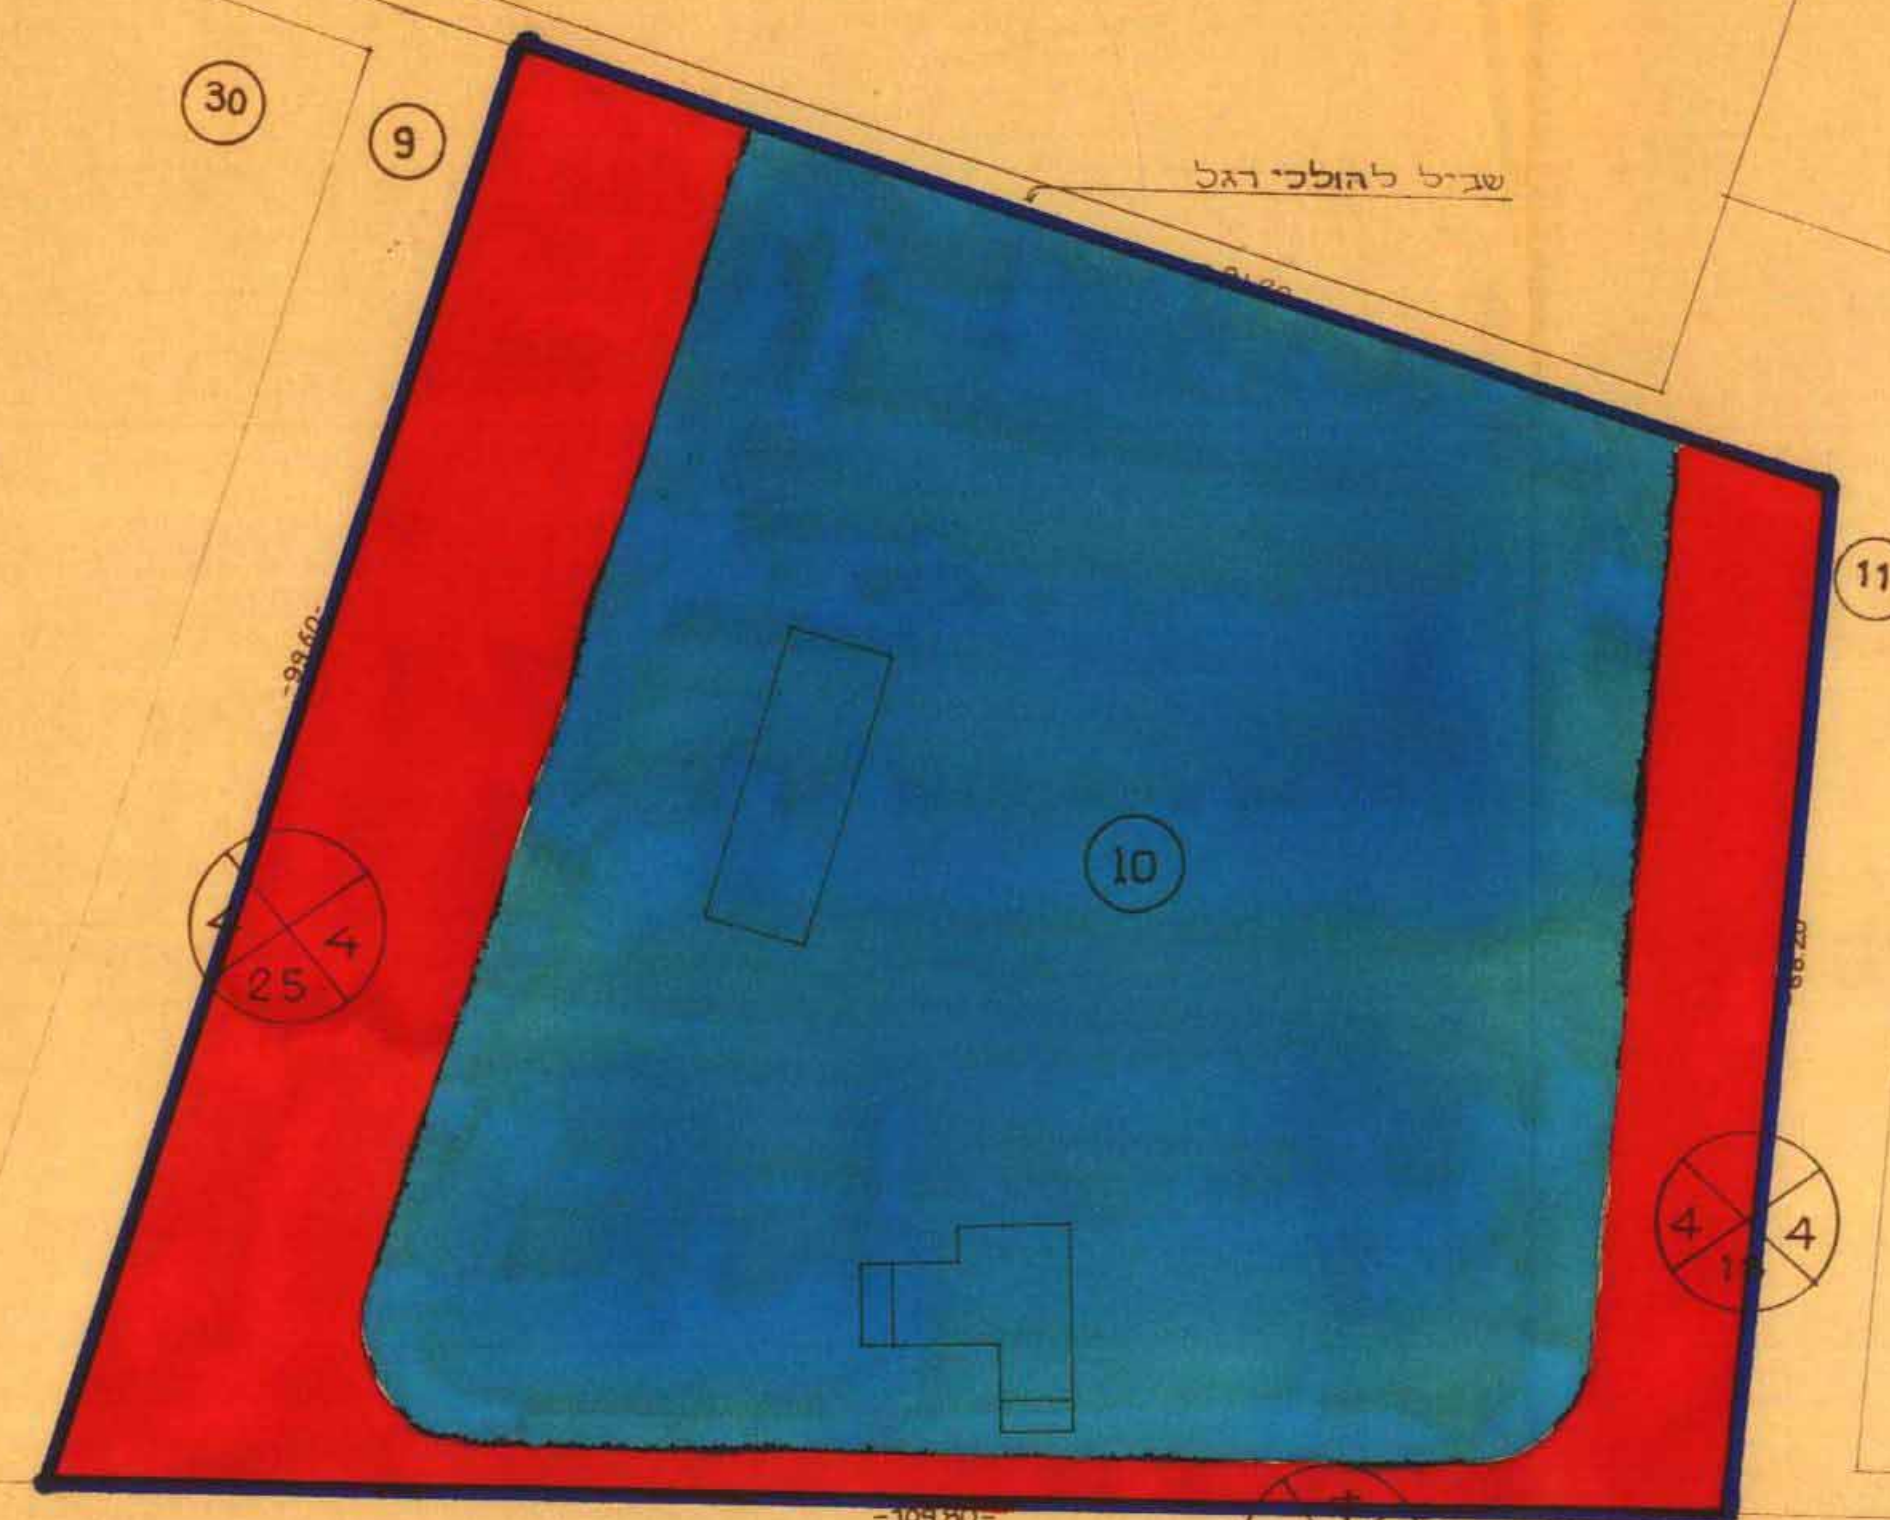

תרשים הסביבה ק.מ. 1:2500

חלקה 10 בגוש 3927	
החלקה	שטח מ"ר
10	8371

תרשים מצב קיים לפי ד.צ. 1/1 ק.מ. 1:500

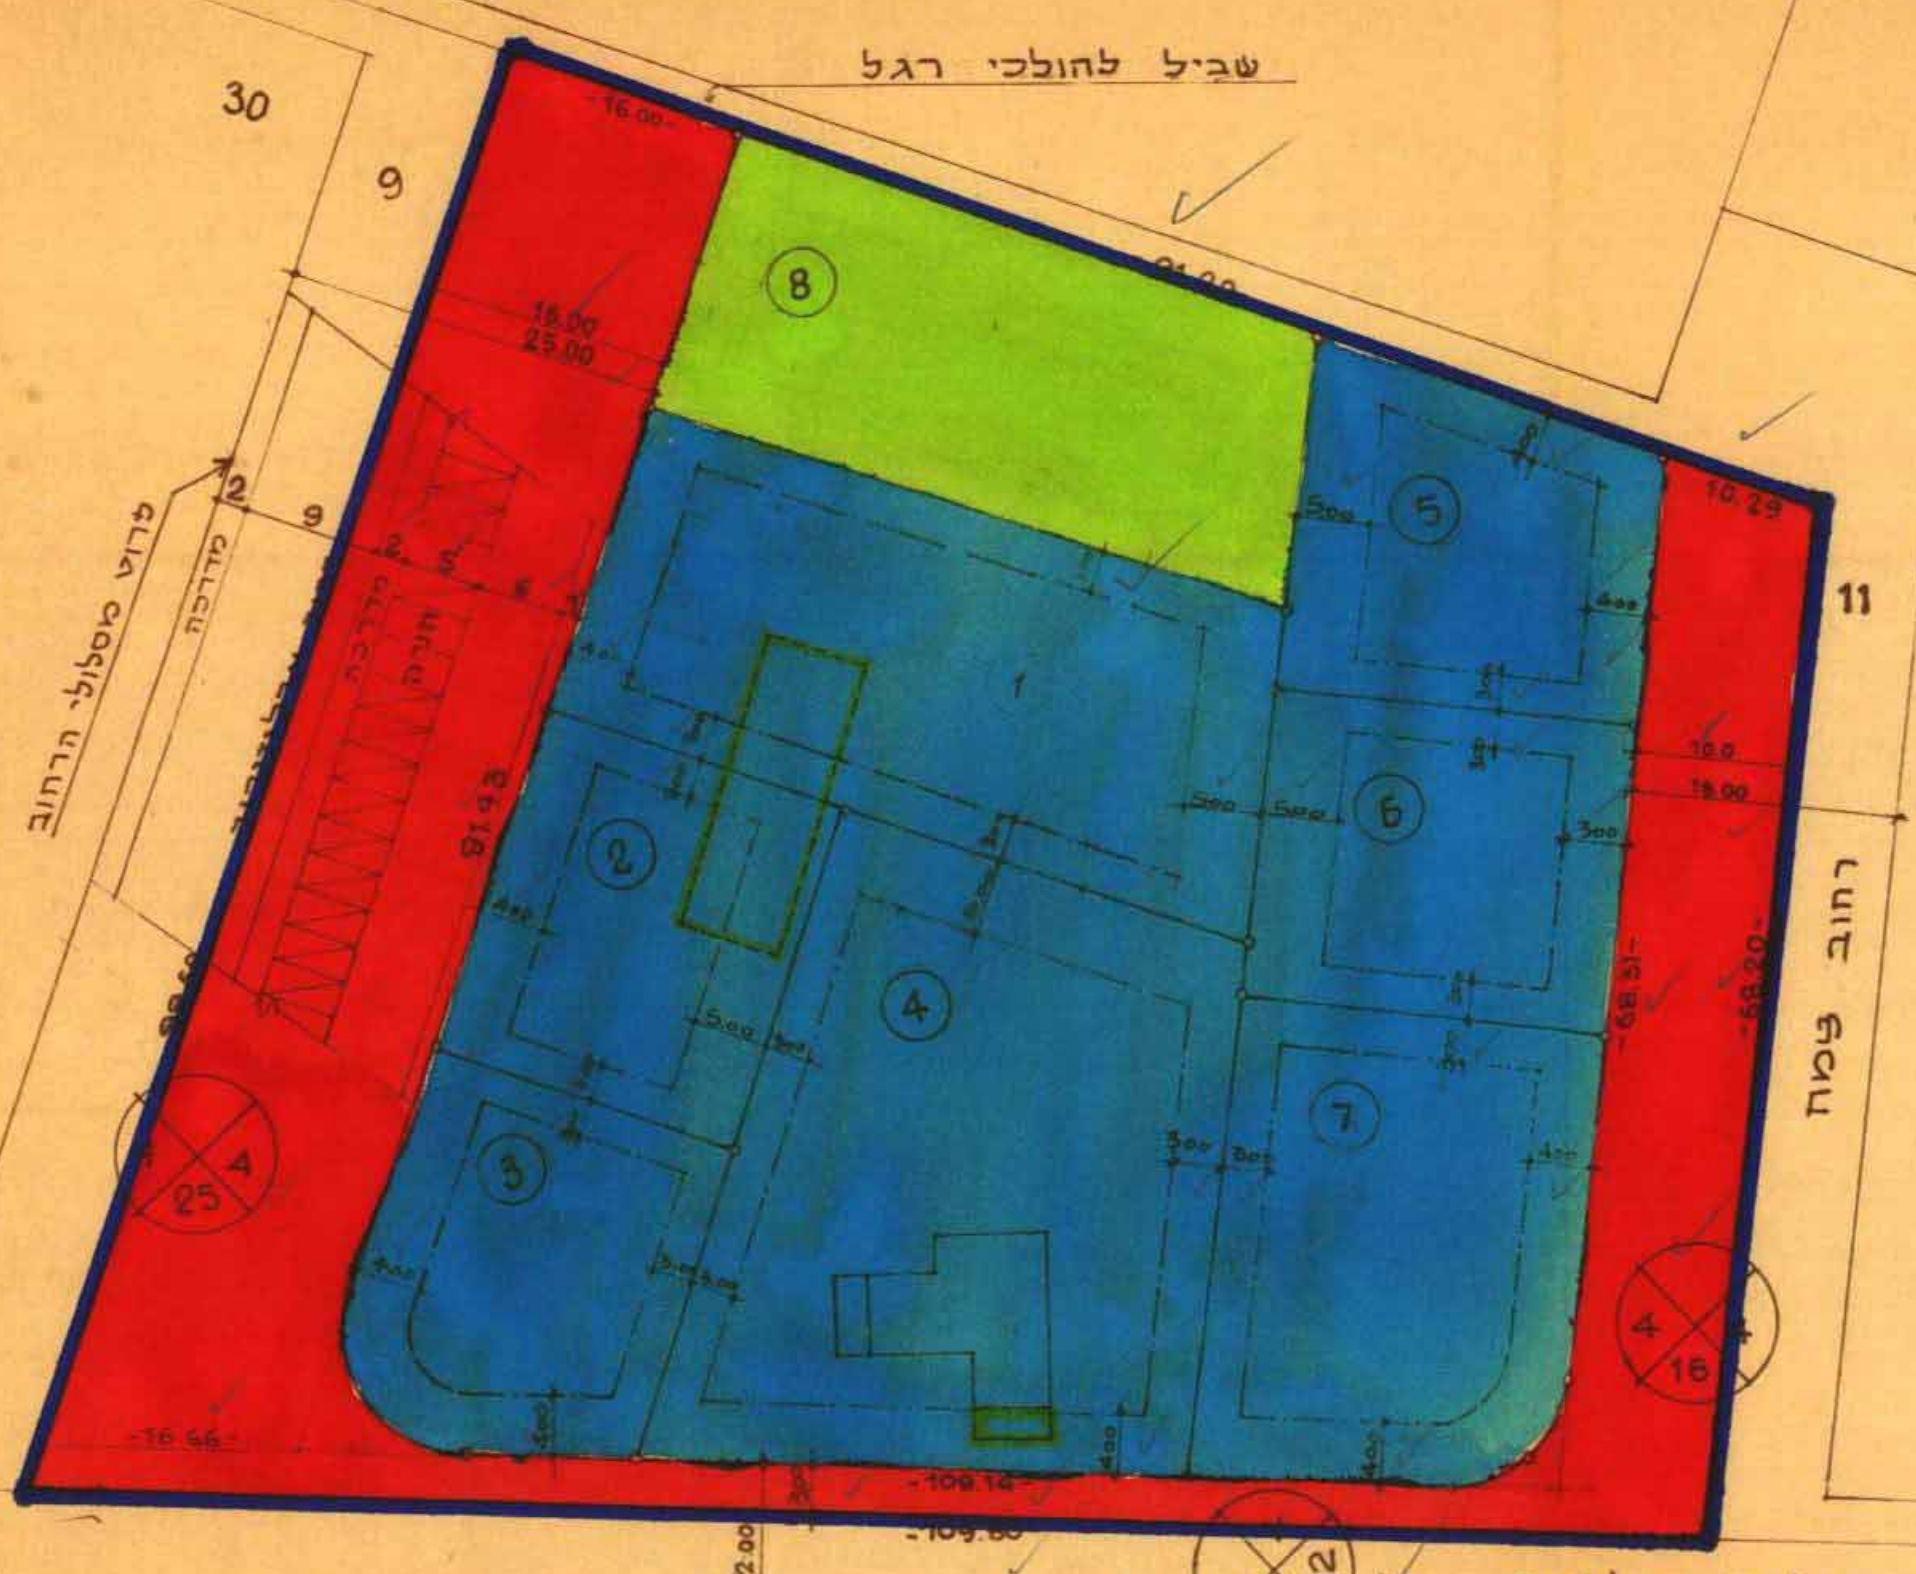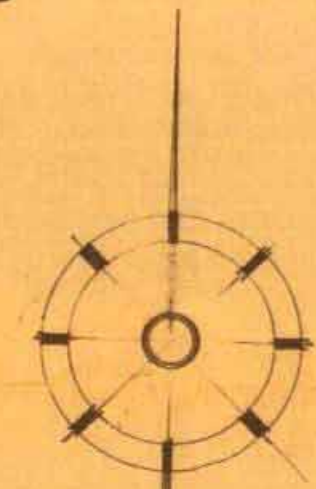

מספר	מספר	שטח מ"ר	סה"כ	%	מספר יחידות דיור
1	מגורים ב'	1000.9			4
2	-	500.0			2
3	-	500.0			2
4	-	1272.0			5
5	-	500.0			2
6	-	500.0			2
7	-	749.0			3
סה"כ:	מגורים	5021.0	60	20	
8	מגורים מתוח	782.0			
9	דרך	2567.0			
סה"כ:	הכפעות	3350.0	40		
סה"כ:		8371.0	100		

תרשים מצב מוצע ק.מ. 1:500

- מקרא:**
- גבול התכנית
 - שטח ציבורי פתוח
 - שטח לבנין ציבורי
 - בנין להריסה
 - מגורים "ב"
 - דרך קיימת
 - דרך מופעת
 - מס' הדרך
 - קו בנין
 - רוחב הדרך

חתימות: