

1 מתוך 1

20/1232/20 pt 6046

שטח תכנון עיר פתח תקווה

תכנית מס' פת

קט"ה : פתח תקווה

אוש : 6354

חלקה : 149/1

שטח התכנית : 942 מ"ר

היוצם : אי"ס - גילצר

בעל הקרקע :

נבדק וישו להפקיד/אשר
החלטת הוועדה המחוזית לתכנון ולבניה
תאריך: 13.9.2015
מס' תכנון: 20/1232/20

מחבר התכנית

חיים עוזר 17 פת' טל 911615

בקר א

גבול תכנית

מצור תעשייה

הרחבת דרך

דרך מס'

קו בדיון


רוחב הדרך

משרד הפנים מחוז המרכז
חוק התכנון והבניה תשכ"ה-1965
אישור תכנית מס' 20/1232/20
הועדה המחוזית לתכנון ולבניה החליטה
ביום 13.9.2015 לאשר את התכנית.
י"ר הועדה המחוזית



תרשים הסביבה

ק"מ 42500

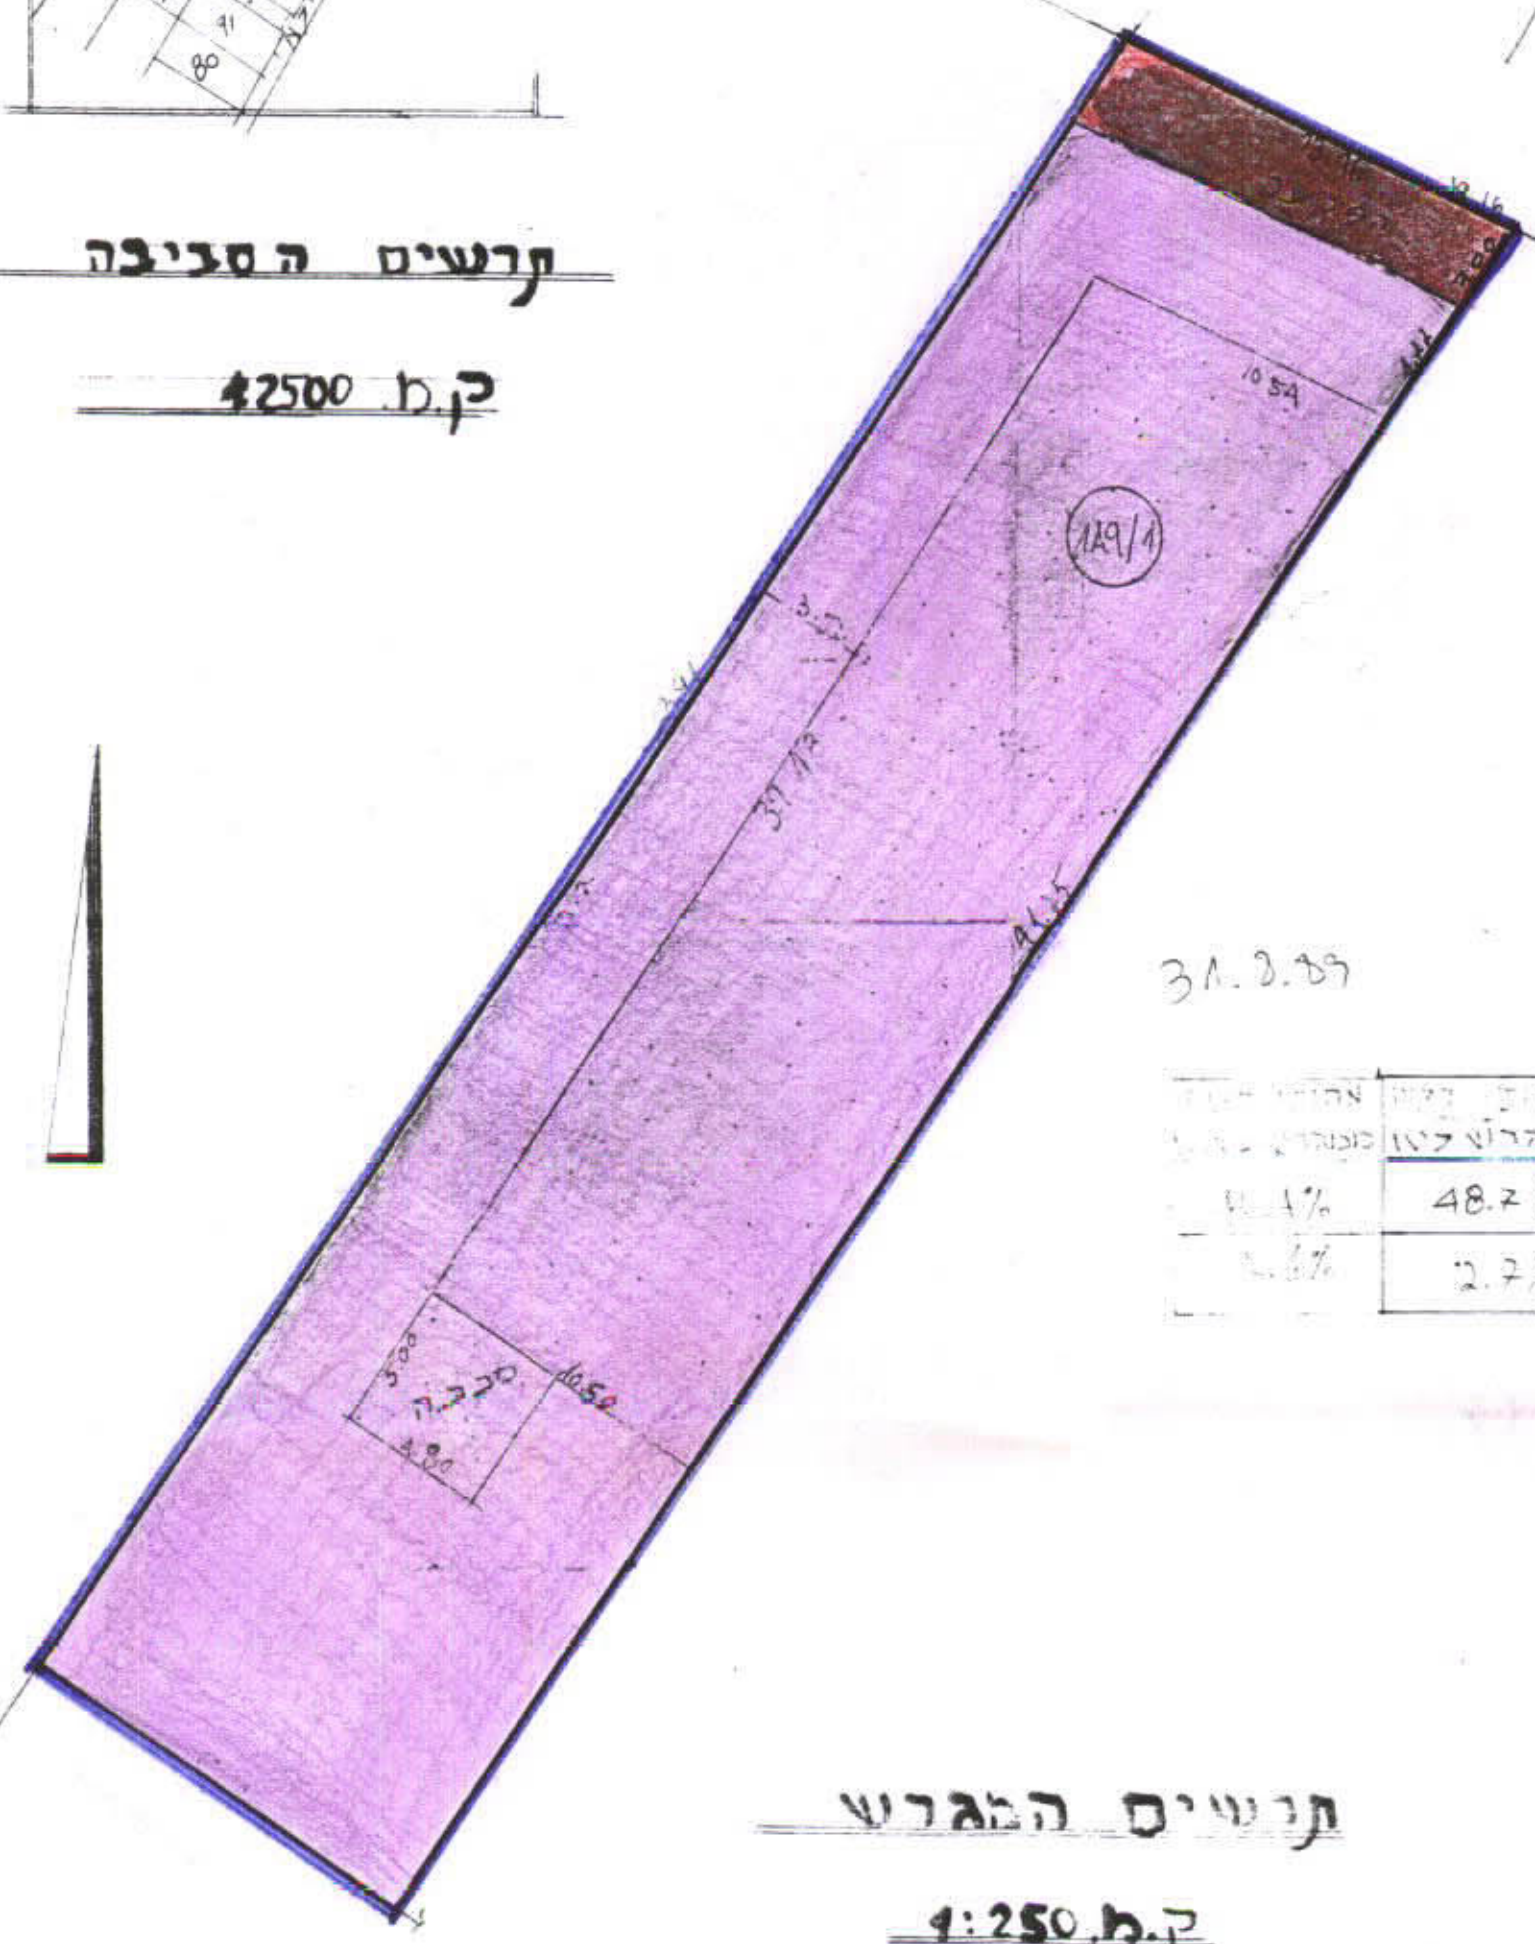

רח' מודיעין

שטח	840.0 מ"ר
מגרש קטן	42.0 מ"ר
הפקעה	912.0 מ"ר


31.2.89

אחוזי תכנון	אחוזי קיום	שטח במ"ר	שטח זכ"ר
48.7%	48.7%	413.86	שטח זכ"ר
2.7%	2.7%	21.00	שטח מס' 20

חוק התכנון והבניה, תשכ"ה-1965
הועדה המחוזית לתכנון ולבניה פתח-תקווה
תכנית שטח/מפורטת מס' 20/1232/20
בשינוי מס' 78 מיום 10.11.85
חורגת להסליף במני הועדה המחוזית לתכנון ולבניה, לפיכך, למתן תוקף.
מטל אגד הכני ע"מ מ"ר ד"ר ח"ר

תנאים המגרש

ק"מ 4250

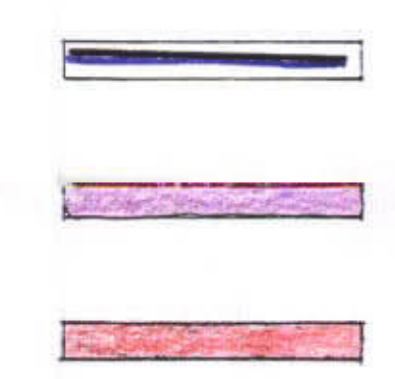

חיתכות

חיתכות

היוצם

האתר

משרד מור
מנהל עיריית בנין
רח' חיים עוזר 17 פת' טל 911615
13.9.2015