

24/1232/ס
6049 טק
אין כולל אלה

8942 מיקובין

28-6-88 מחוז: המרכז

מרחב תכנון מקומי פתח-תקוה
תכנית בנין עיר מפורסת פת/233

נפה: פתח-תקוה
עיר: פתח-תקוה

גוש: 6354

חלקה: 44

שטח המכנית: 11.925 ד'


בעלי הקרקע: משה גרונדמן, דוגן סוכניו, בע"מ
ברוך יגאל פיסקוביץ, דונית

היוזמים:

מחבר המכנית: אבאי דוד

מקראה


- גבול התכנית
- אזור תעשיה
- שטחי פתוח
- שטחי לבנין ציבורי
- דרך חדשה
- מס' הרחוב
- קו בנין
- דחב הרחוב

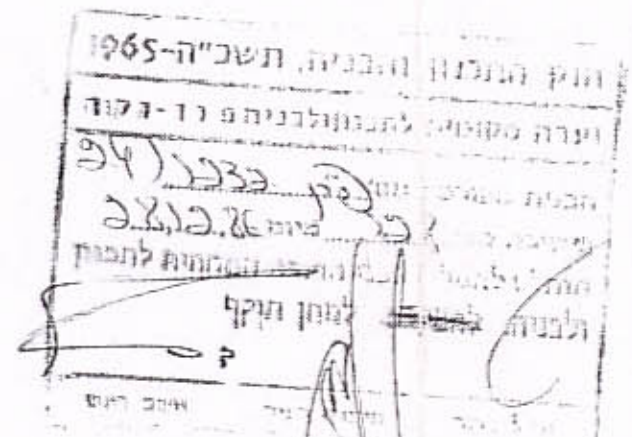


מסד הפנים
זוהן תכנון והכניה תשכ"ה-1965
מחוז: ...
מרחב תכנון מקומי: ...
תוכנית: ...
הוראת המועצה בישיבתה: ...
מס': ...
החליטה לתת: ...
לחברת תכנון ע"מ: ...
שם: ...

ליט שטחים


החלקה	שטח החלקה ב ד'	שטח המגרש ארצי	יעוד המגרש	שטח המגרש/ק"מ	%
1.		ש. צ. פ.		0.480	
2.		נ. ב. צ.		1.446	40.55%
3.		דרך חדשה		2.909	
4.		תעשיה		4.615	
5.		"		1.595	59.45%
6.		"		0.880	
	44			11.925	

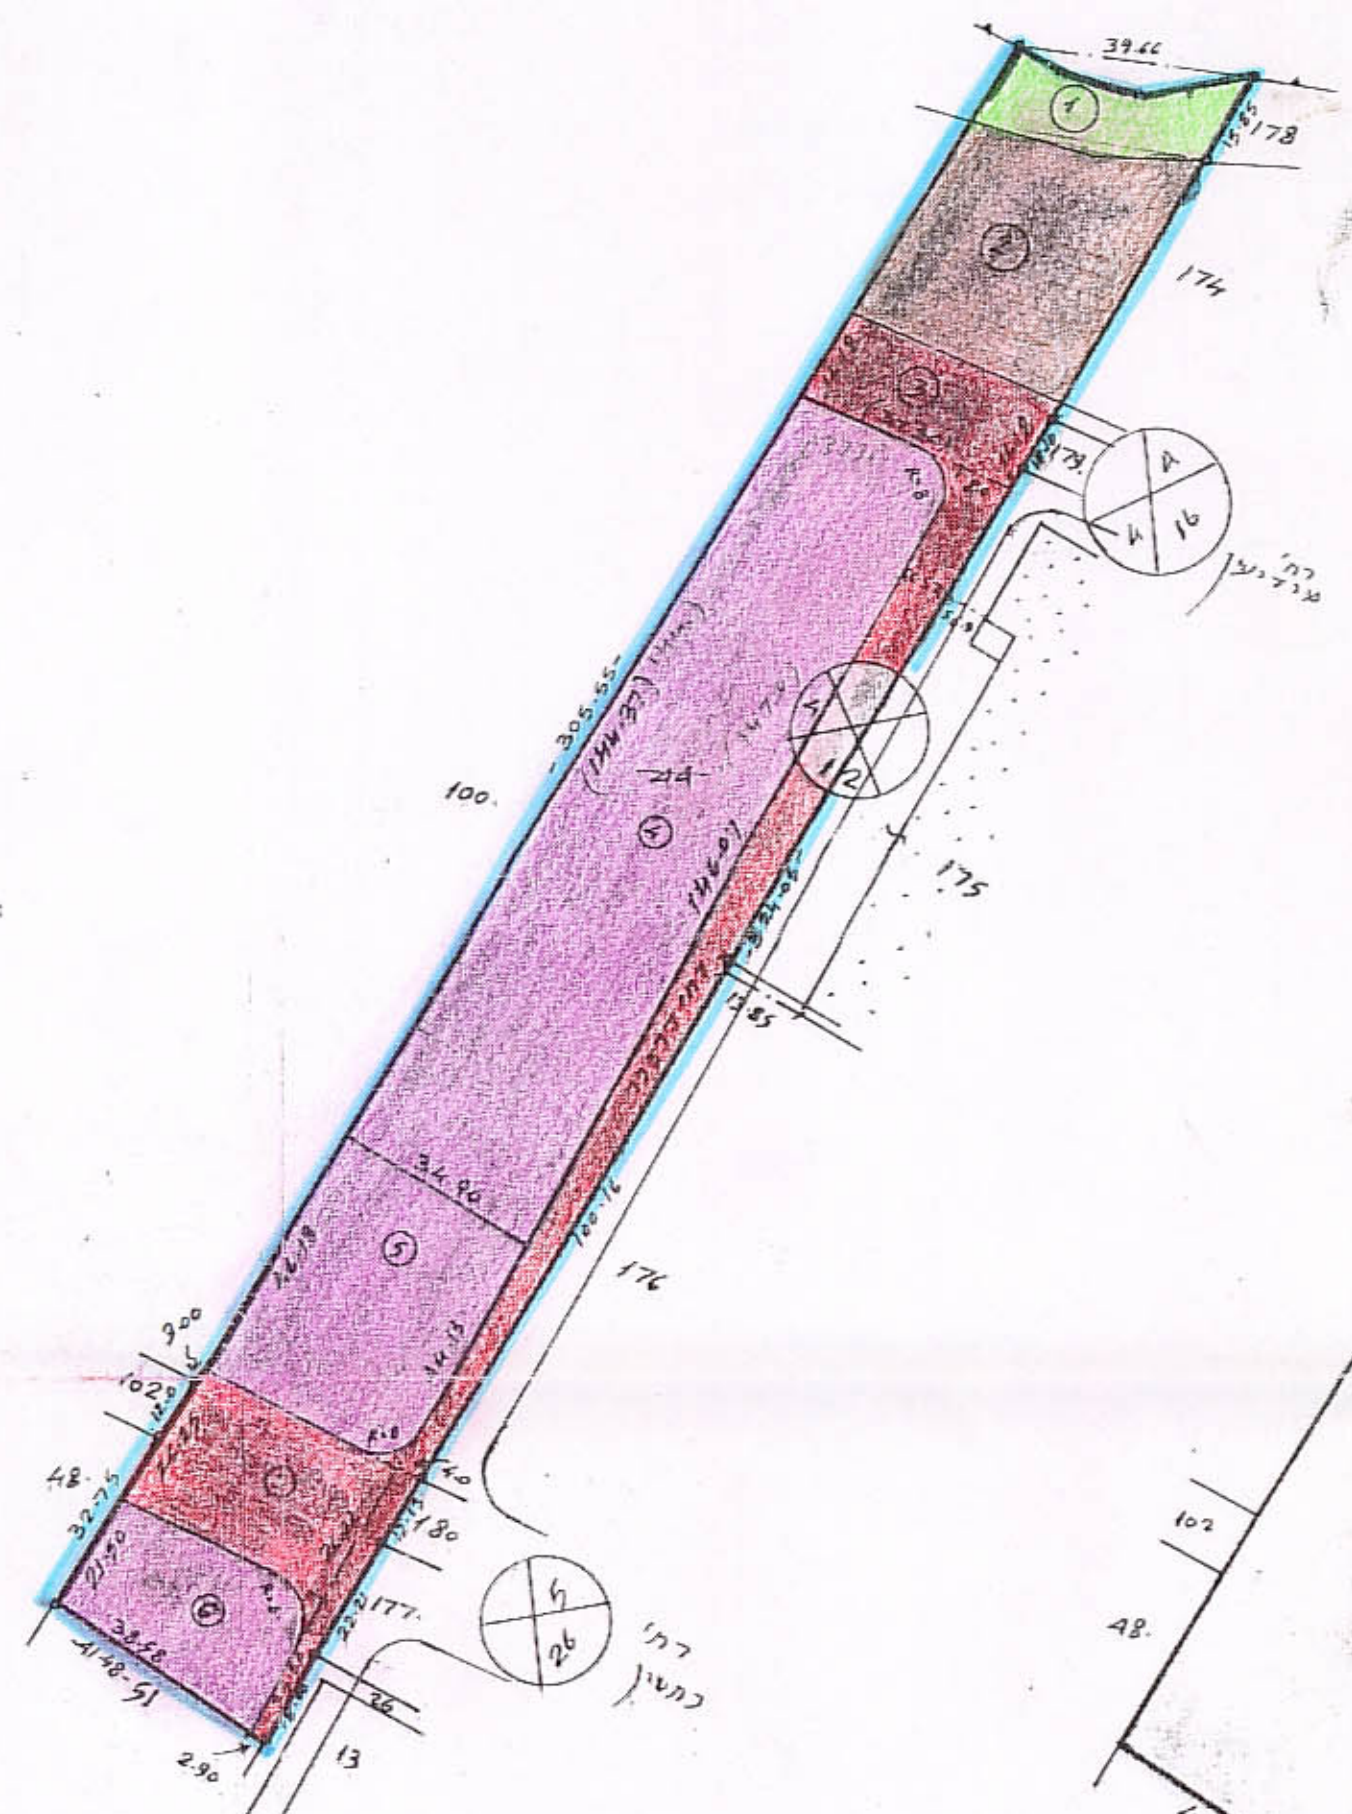

מוצב מוצב
ק"מ 1:1250

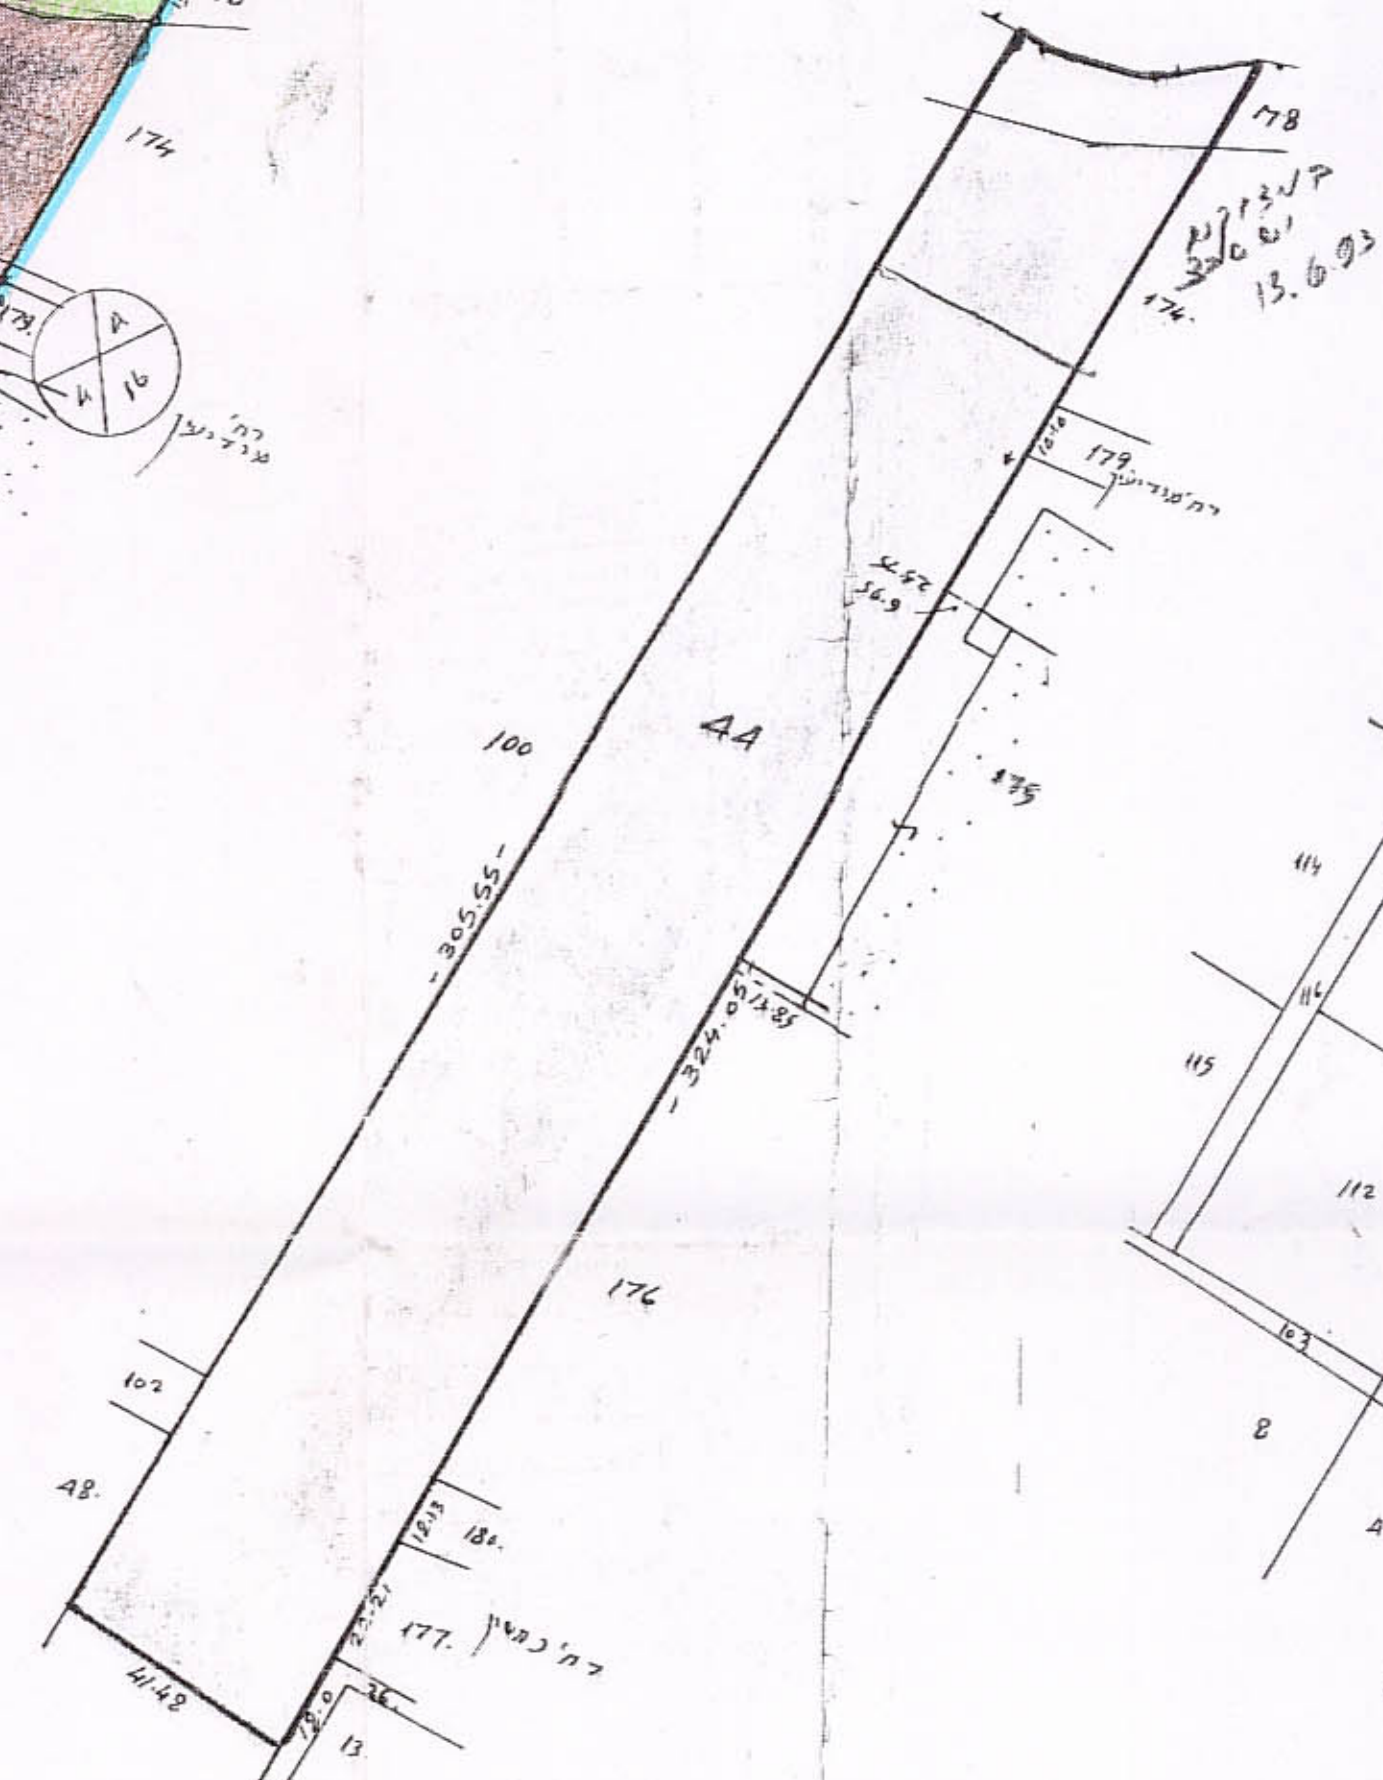

מצב קיים
ק"מ 1:1250

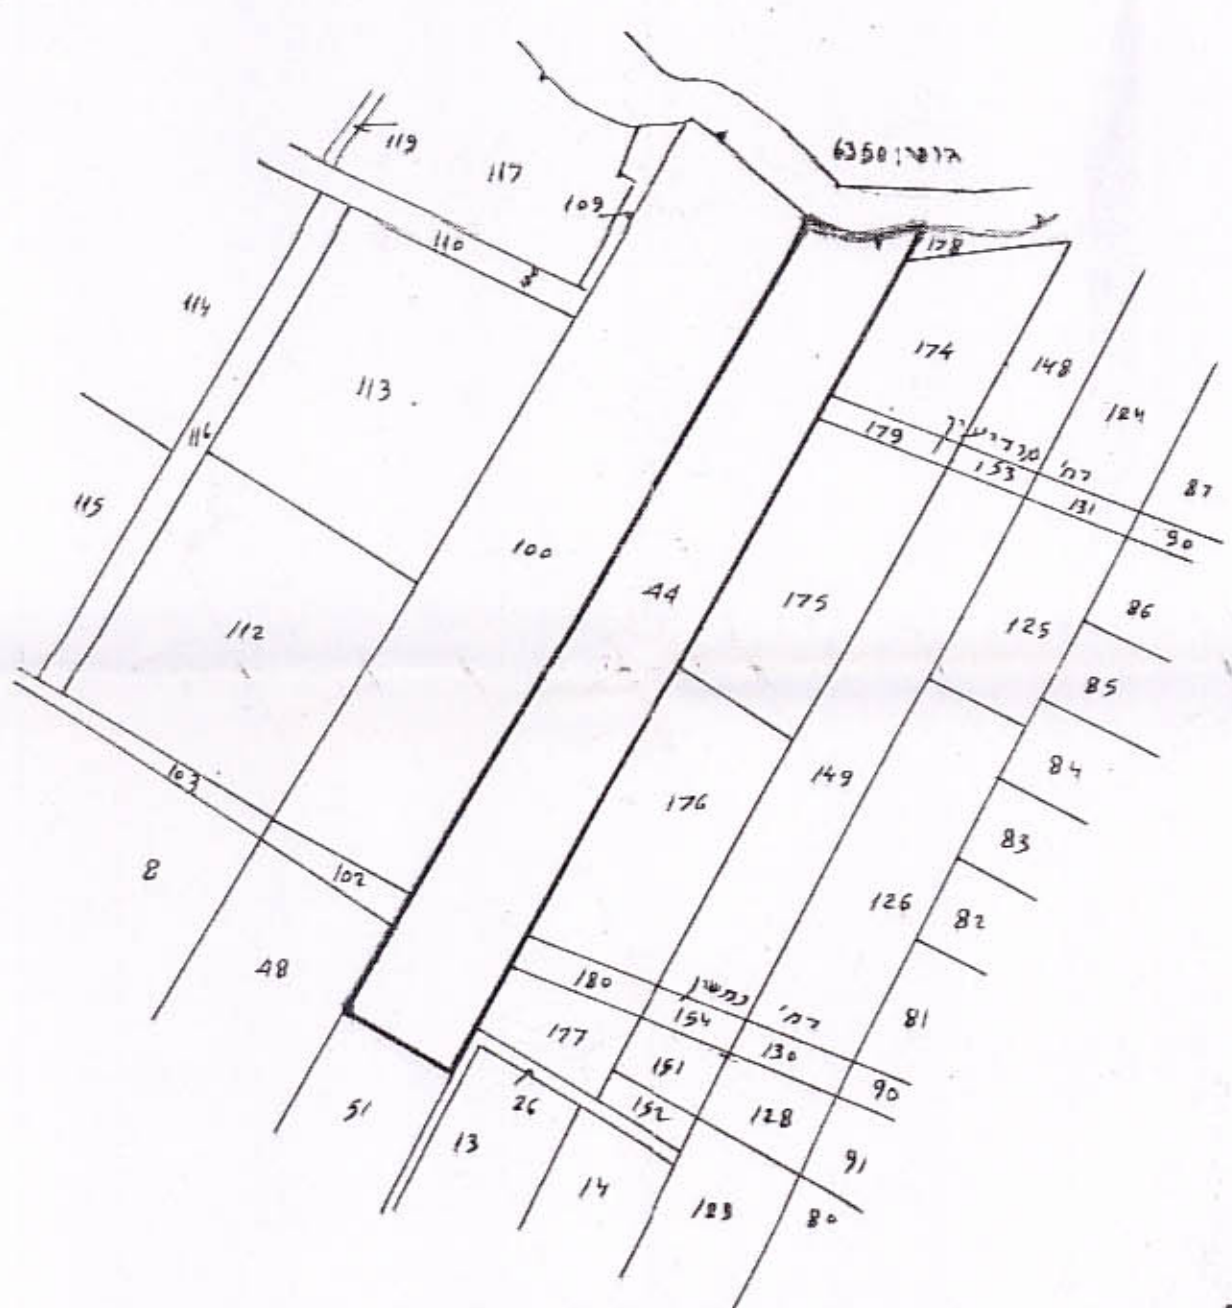

תנאים הסביבה
ק"מ 1:2500

בעלי הקרקע: משה גרונדמן, דוגן סוכניו, בע"מ
ברוך יגאל פיסקוביץ, דונית
דונית סוכניו בע"מ

מחבר המכנית: אבאי דוד
26.9.1988