


3347


012

המחוז - המדכ
מרחב תכנון מקומי, נתניה
תכנית מפורטת נת/323/4
שינוי לתכנית מפורטת נת/323
הנפה: השדון
העיר: נתניה
הגוש: 8232 ברח' יואב.
החלקות: 165
השטח: 1512 מ"ר
המגיש: עריות נתניה
המבצע: הועדה המקומית לתכנון ולבניה נתניה
המועבן: משרד מהנדס העיר נתניה
בעל הקרקע: משפ' מנסור
קנה מידה: 1:1250


מצב מוצע:

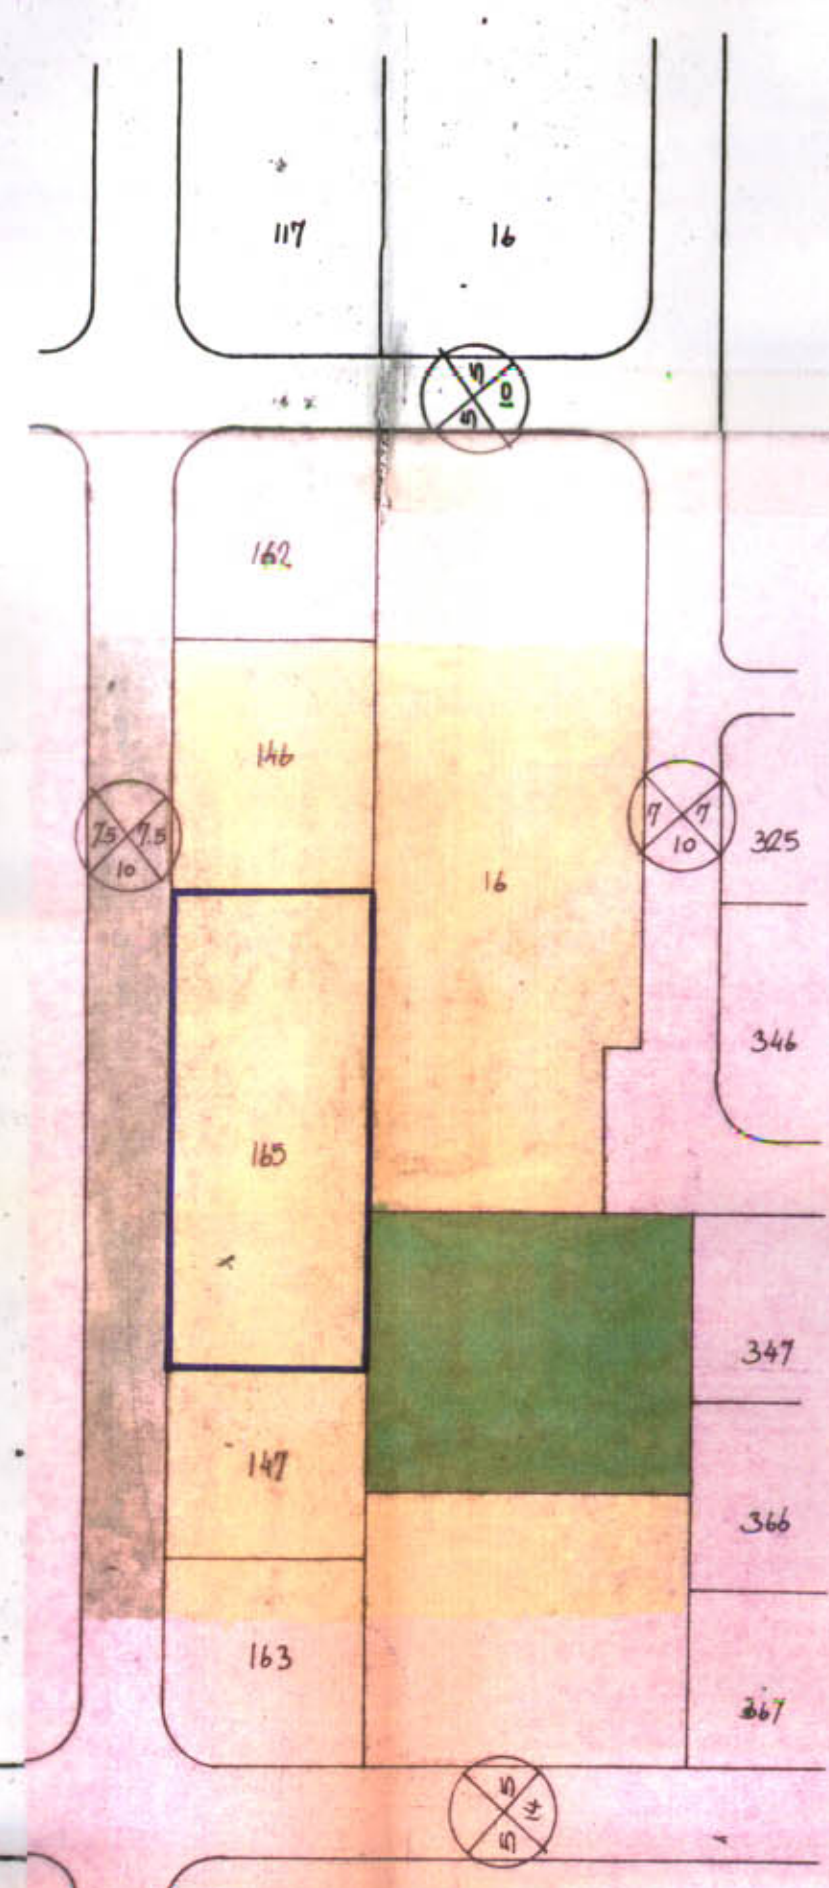

מצב קיים:

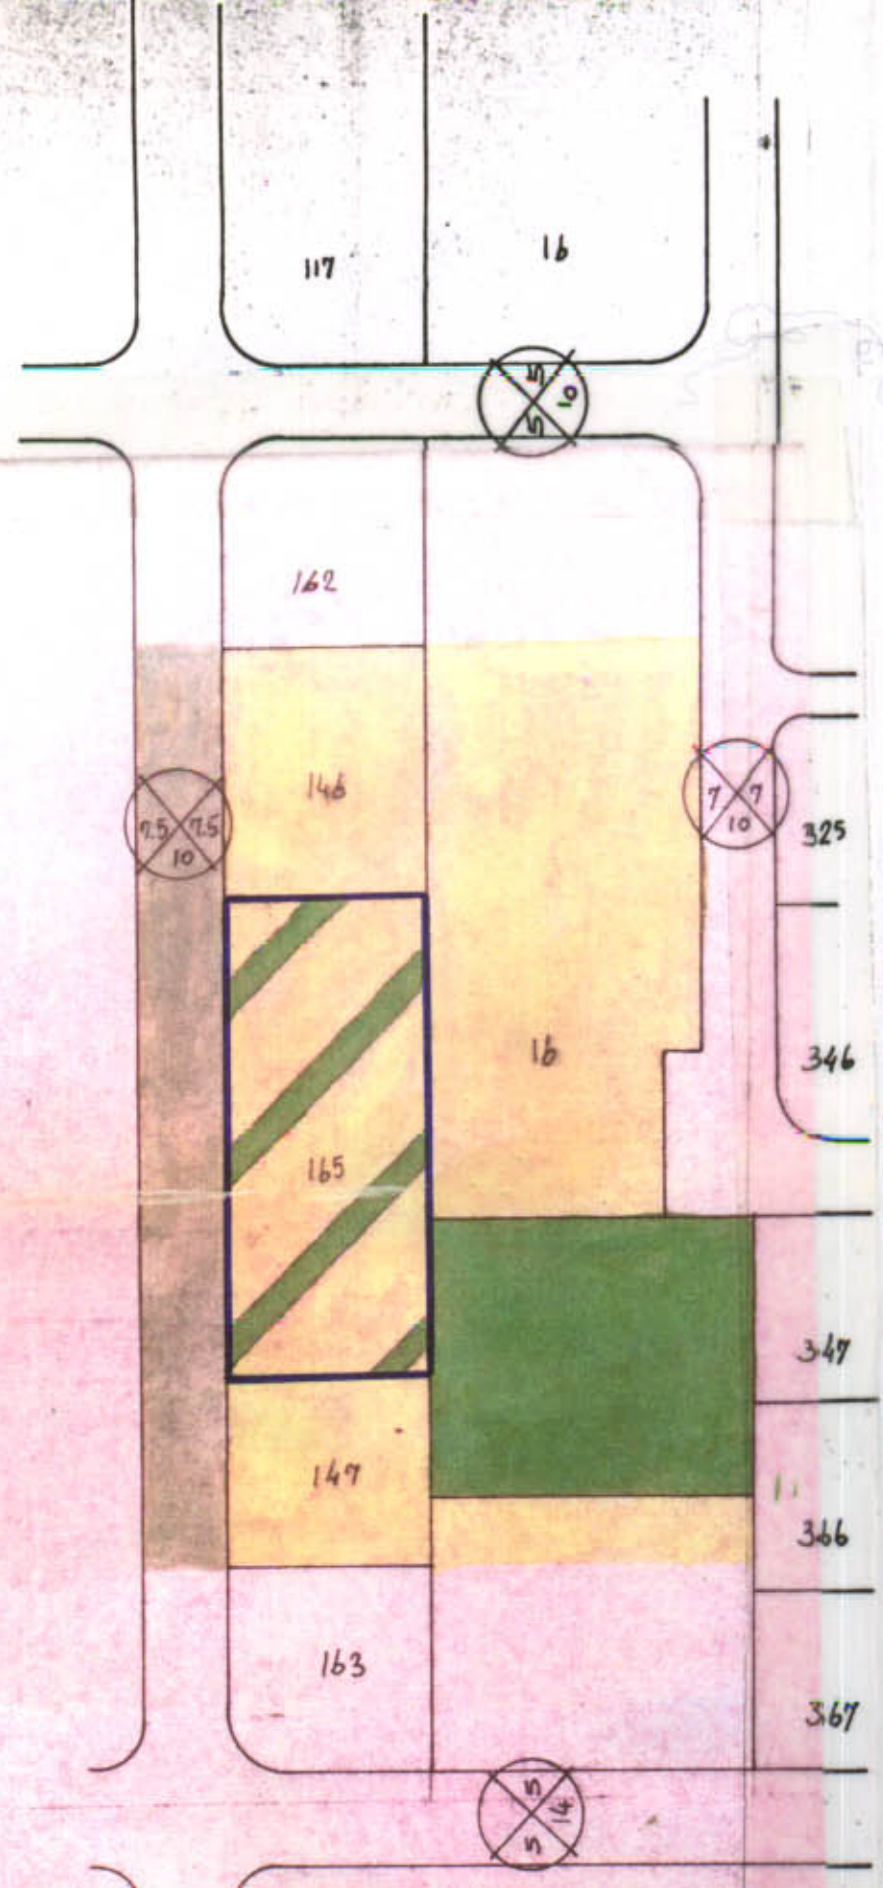


מיקדא:

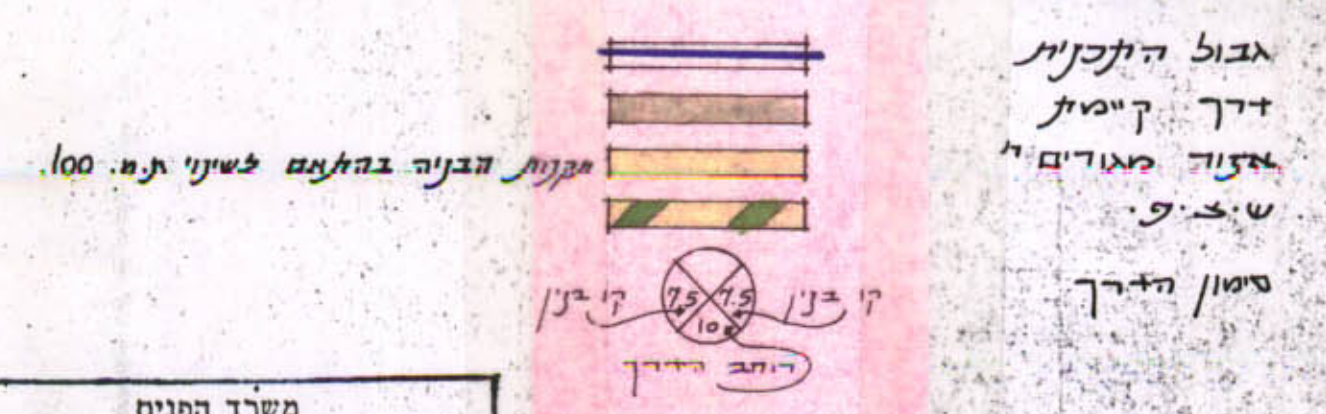

משרד הפנים
חוק התכנון והבניה חשכ"ה - 1965
מחוז: נתניה
מרחב תכנון מקומי: נתניה
תכנית: מס/נת/323/4
הועדה המחוזית בישיבתה ה- 523
מיום: 21.12.78
החליטה לתת תוקף לתכנית ולזכות לעיל.
סגן מנהל כללי לתכנון: יושב ראש הועדה

חולמות:

חוק התכנון והבניה חשכ"ה - 1965
הועדה המקומית לתכנון ולבניה נתניה
ועדת המעורבות לתכנון ולבניה
אשר:
בישיבה מס' 82 מיום 9.3.79
מחלקת:
רשיון מס' 101 מיום 10.3.79

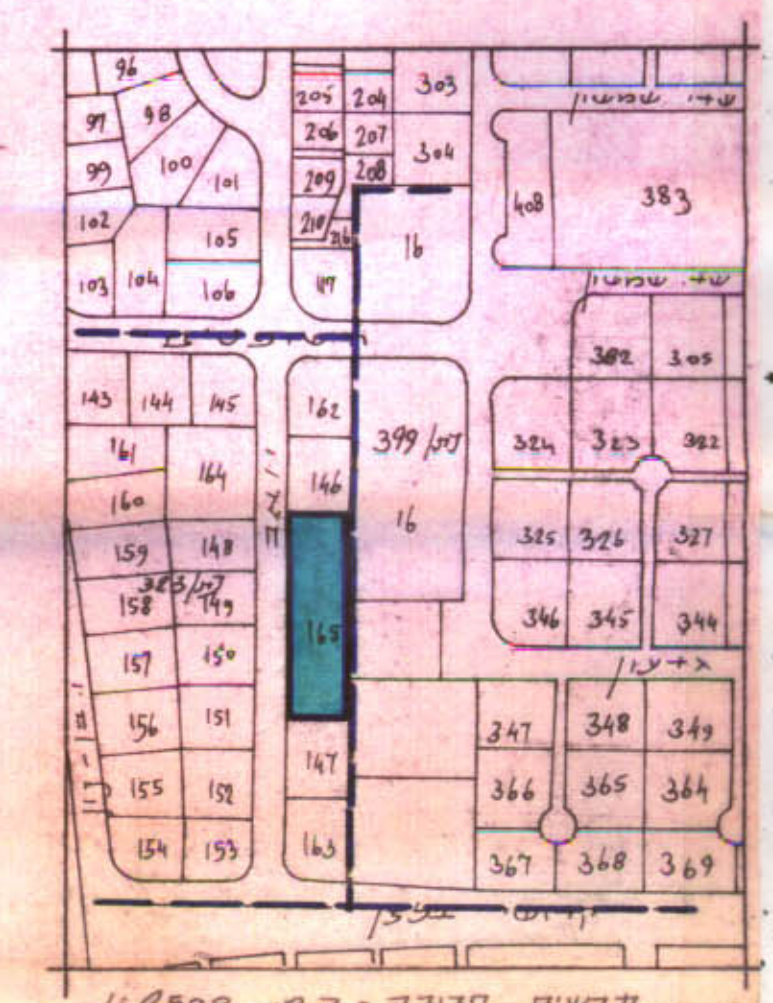

נדרשים סביבה - ק"מ 1:2500