

20-5-88

10/1241/פת
מ"מ
מ"מ

מרחב תכנון מקומי פתח-תקוה תכנית שינוי מתאר פת/10/1241

חוק התכנון והבניה, תשכ"ה-1965
ועדה מקומית לתכנון ולבניה
מחוז תל-אביב
מס' תכנית: 10/1241/פת
מס' תע"מ: 2975
תאריך: 10/1241/פת
שם: פתח-תקוה
שם: פתח-תקוה
שם: פתח-תקוה

1. מחוז : המרכז
2. נפה : פתח-תקוה
3. עיר : פתח-תקוה
4. גוש : 6367
5. חלקה : חלקות 125 עד 130 (חלקה מקורית מס. 10)


ב. גבול התכנית: התכנית תחול על השטח המותחם בתשריט-בקר כחול היזום: ועדה מקומית, פתח-תקוה ובעל הקרקע בעל הקרקע:

1. אבן זיו חברה קבלנית לבנין בע"מ.
2. ב.ש.א.ת. בע"מ
3. מפעלי אבן זיו (1977) בע"מ
4. ת.א.ש.ב. בע"מ


מרחוב אליהו בחור מס. 4 תל-אביב.
ד. המתכנן: ש.שעיה-א.רוז, מהנדסים ואדריכלים
מרחוב אחד העם 106, תל-אביב.
ה. שטח התכנית: 8227 מ²

משרד הפנים
חוק התכנון והבניה תשכ"ה-1965
מחוז: 5227
מרחב תכנון מקומי: כ.מ.מ.מ.מ.
תכנית: 10/1241/פת
תאריך: 10/1241/פת
שם: פתח-תקוה
שם: פתח-תקוה
שם: פתח-תקוה

- מקרא
גבול התכנית
דרך קיימת
אזור תעשייה

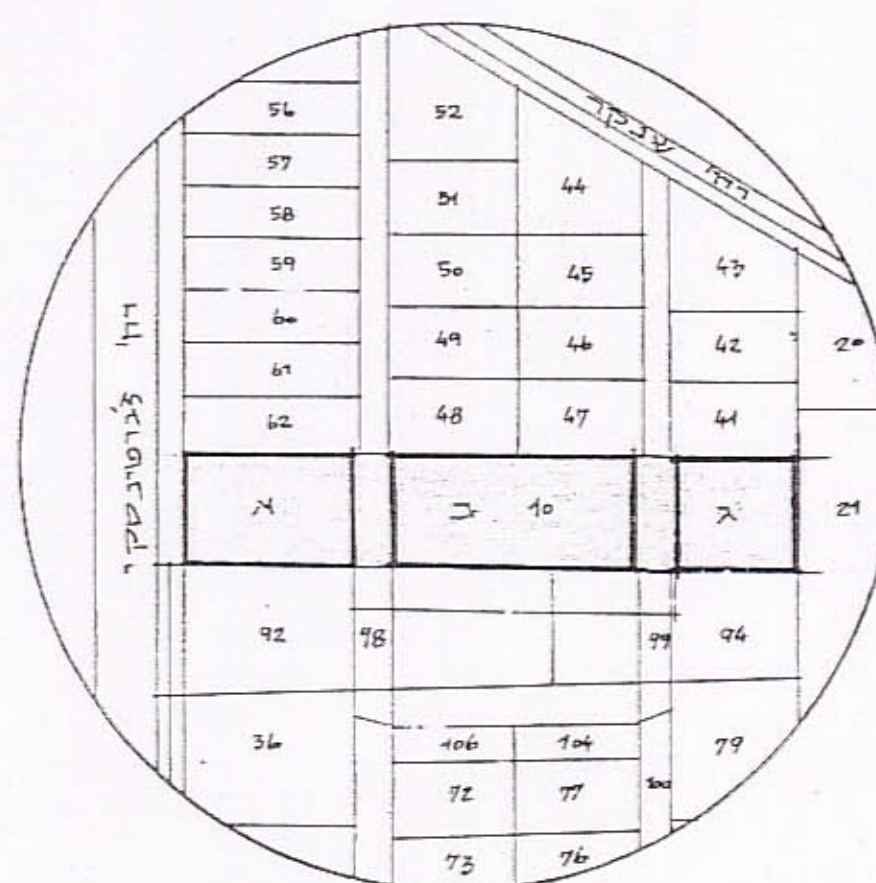

תרשים הסביבה ק.מ. 1:2500

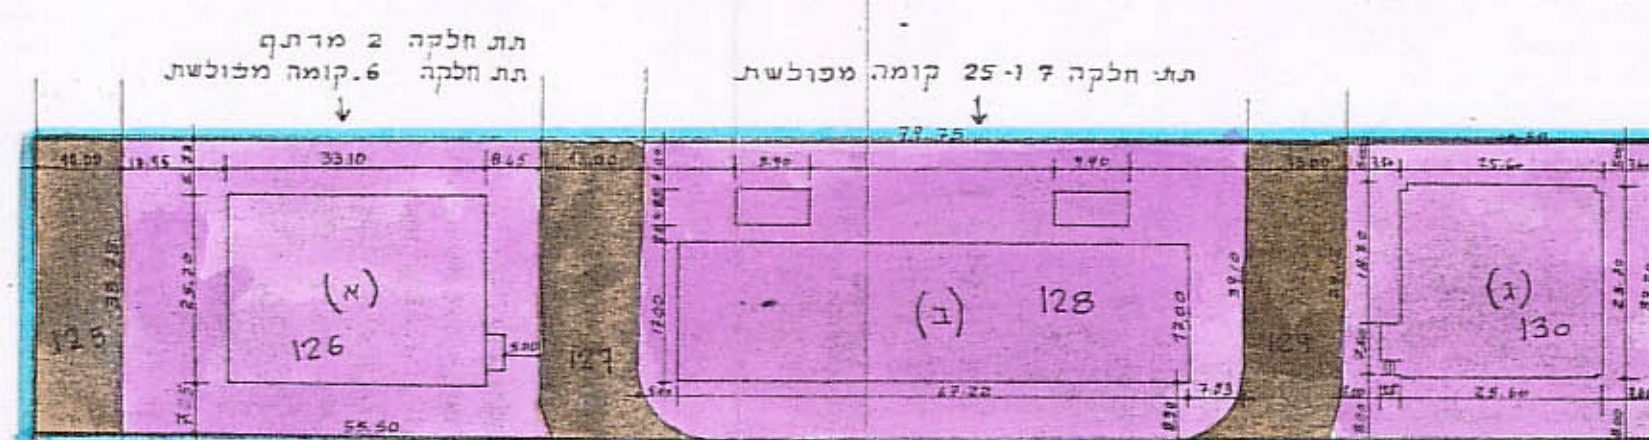

מצב קיים ומוצע קנ"מ 1:1000

טבלת שטחים

חלקה מס'	שטח	יעוד
125	0.387	דרך
126	2.151	תעשייה
127	0.505	דרך
128	3.096	תעשייה
129	0.506	דרך
130	1.582	
סה"כ	8227	

הועדה המחוזית

הועדה המקומית לתכנון ולבנין עיר פתח-תקוה

בעל הקרקע
1. אבן זיו חברה קבלנית לבנין בע"מ
2. ב.ש.א.ת. בע"מ
3. מפעלי אבן זיו (1977) בע"מ
4. ת.א.ש.ב. בע"מ

המתכנן
ש.שעיה-א.רוז
מהנדסים ואדריכלים