


מרחב תכנון מקומי ראשון לציון 13/50/1/37

תכנית מתאר מס' רצ/1/50/13


שינוי לתכנית מתאר מס' מ.מ.8005 ורצ/בא/1/50/50 בתוקף

27 נאום 1000
הו"פ התכנון והבניה לסביבה 1965
ועדה מקומית לבניה ראשון-לציון
הכניס סגורעת מס' 13/50/1/37
בהתאם לסעיף 40/מ/92
ישיבה מס' 100
החלטת הוועדה
מס' 100
תאריך 13/50/1/37

מצב קיים קט"מ 1:1250

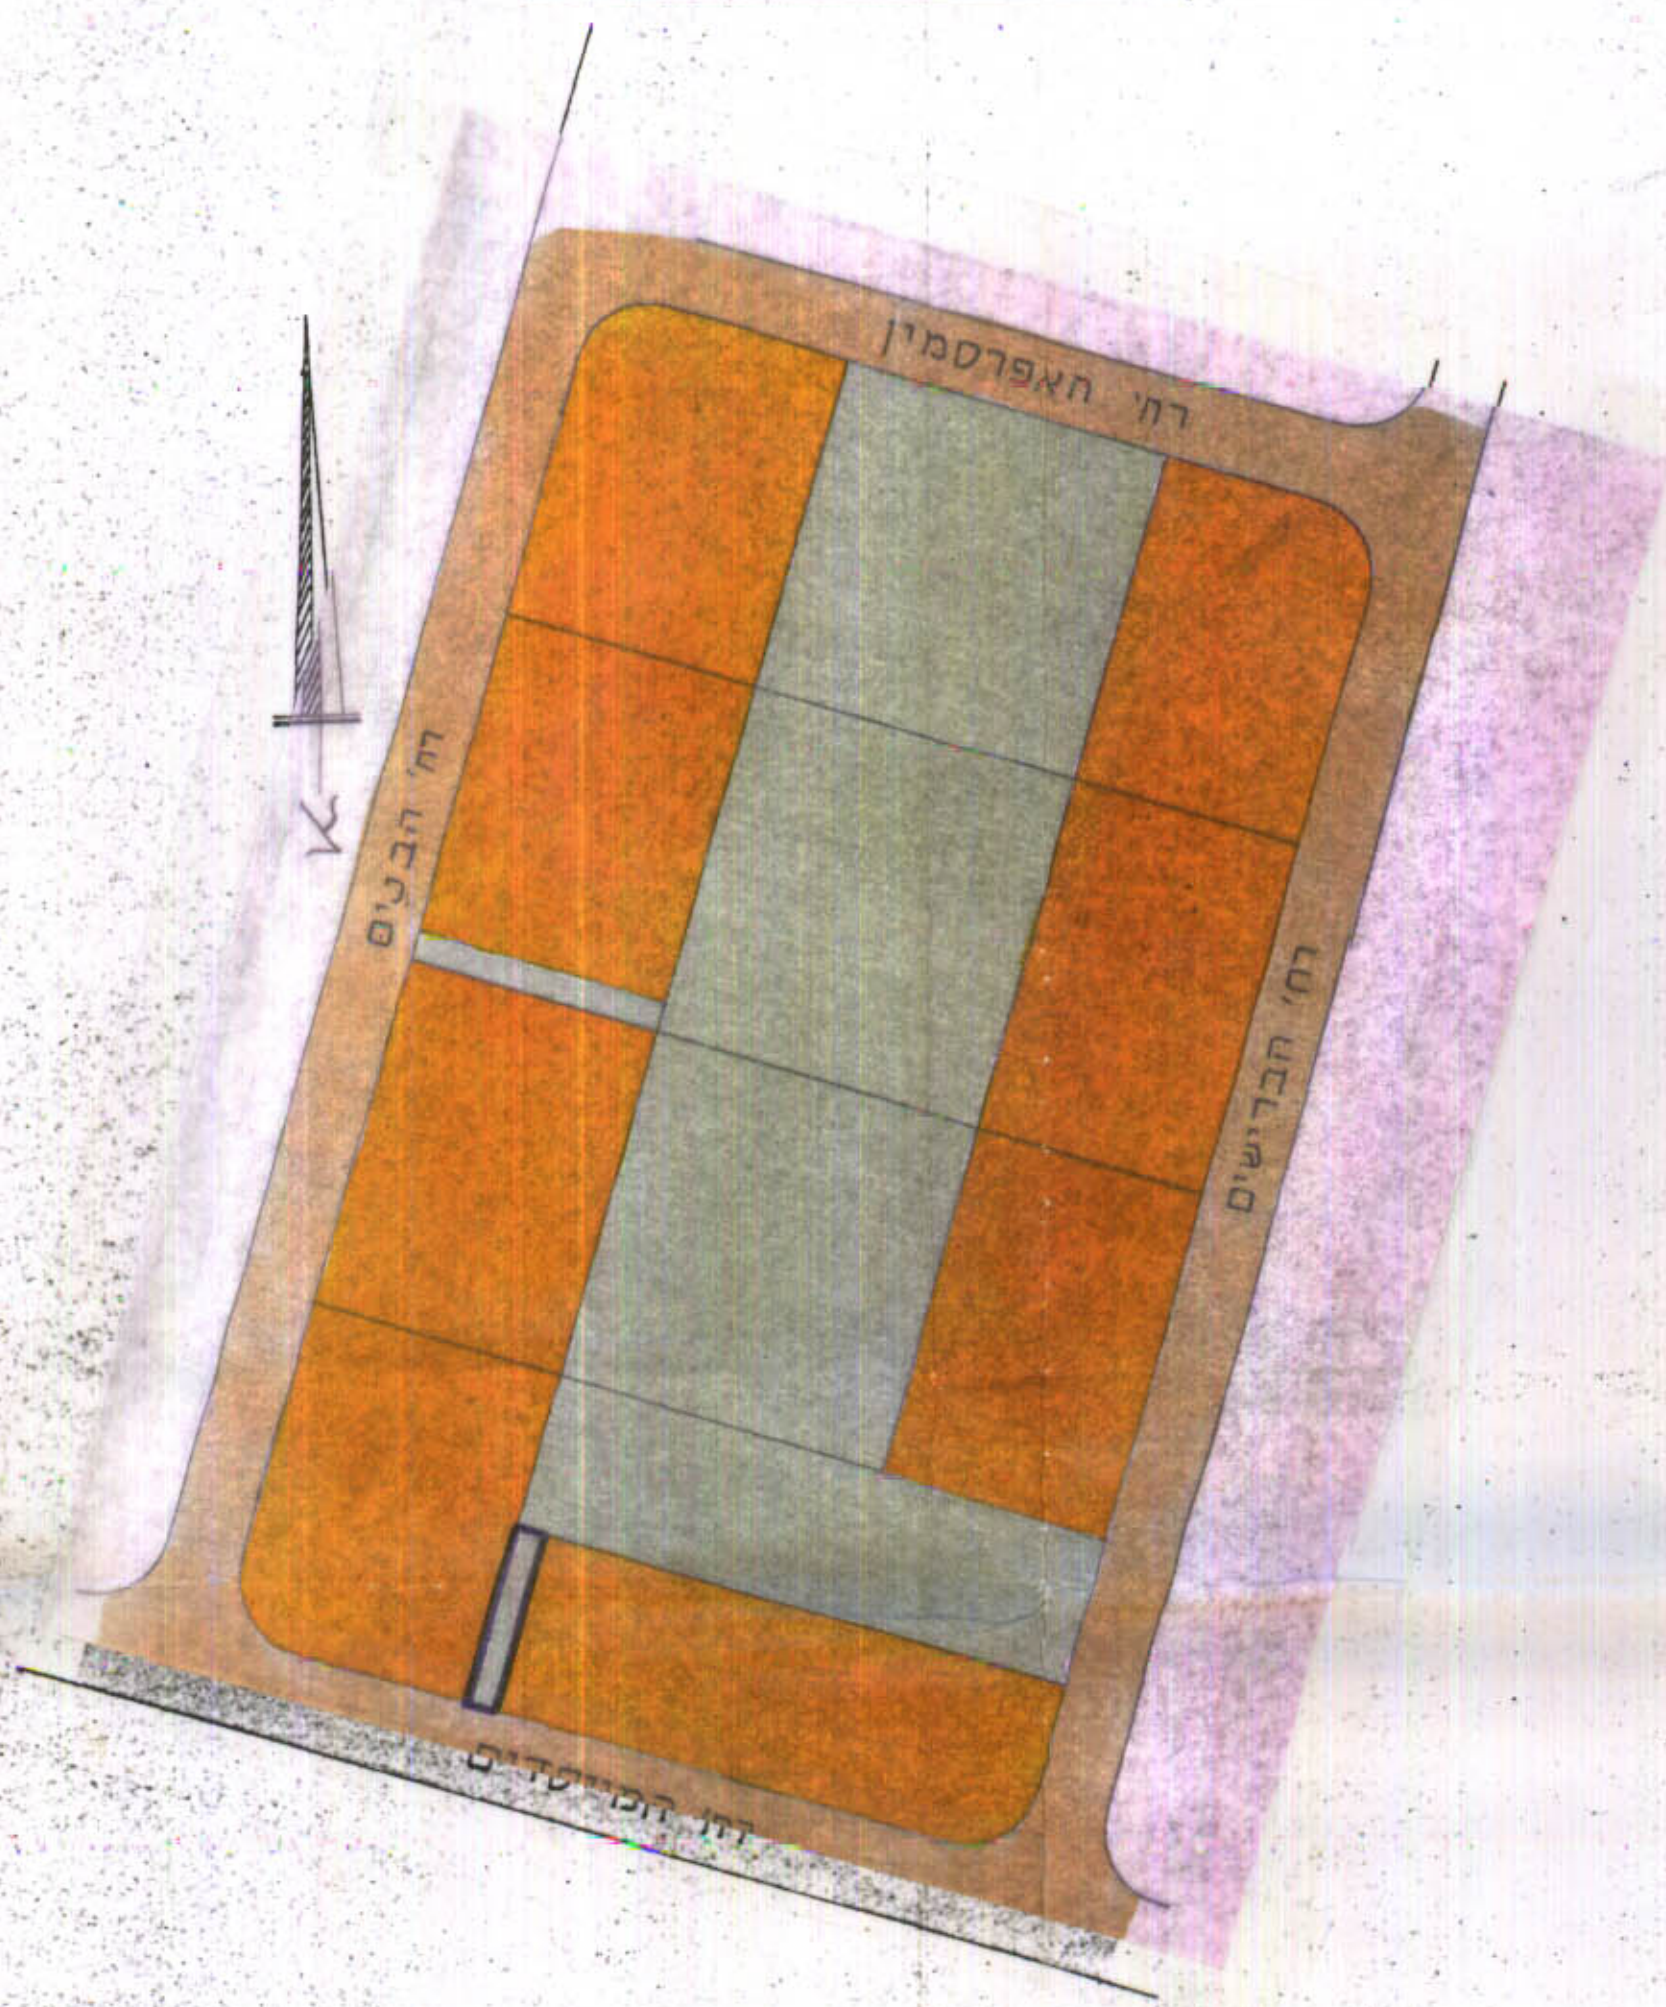


תרשים סביבה קט"מ 1:5000

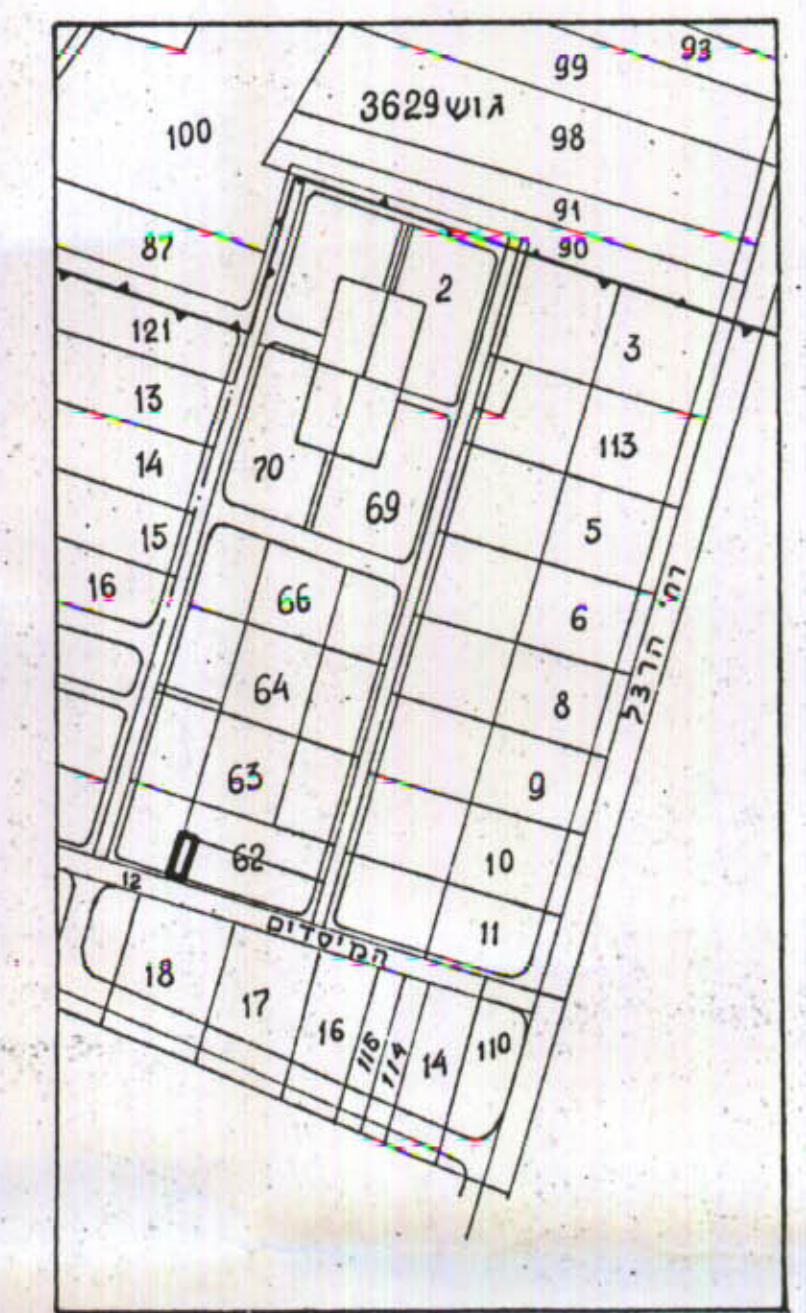

ראשון לציון
3628
חלק מחלקה 62
140 מ"ר
מ.מ. (רחביה אופק)
הועדה המקומית לתכנון ובניה ראש"ץ
יחידת תכנון באגף תכנון והבניה

משרד הפנים ור"מ-המרכז
הו"פ התכנון והבניה לסביבה 1965
אישור תכנית מס' 13/50/1/37
התכנון והבניה
סעיף 40/מ/92
תאריך 13/50/1/37

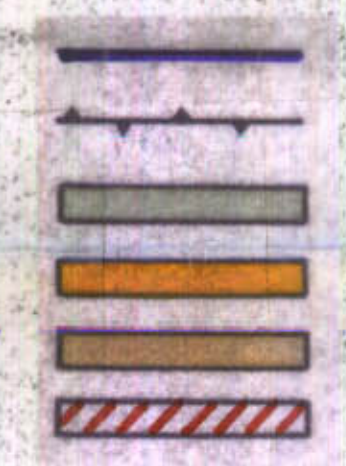

מקרא:
גבול התכנית
גבול גוש
שטח ציבורי פתוח
אזור מגורים א'
דרך קיימת
בטול שביל

מצב מוצע קט"מ 1:1250

