


תרשים מגרש מלב קיים  
1:250

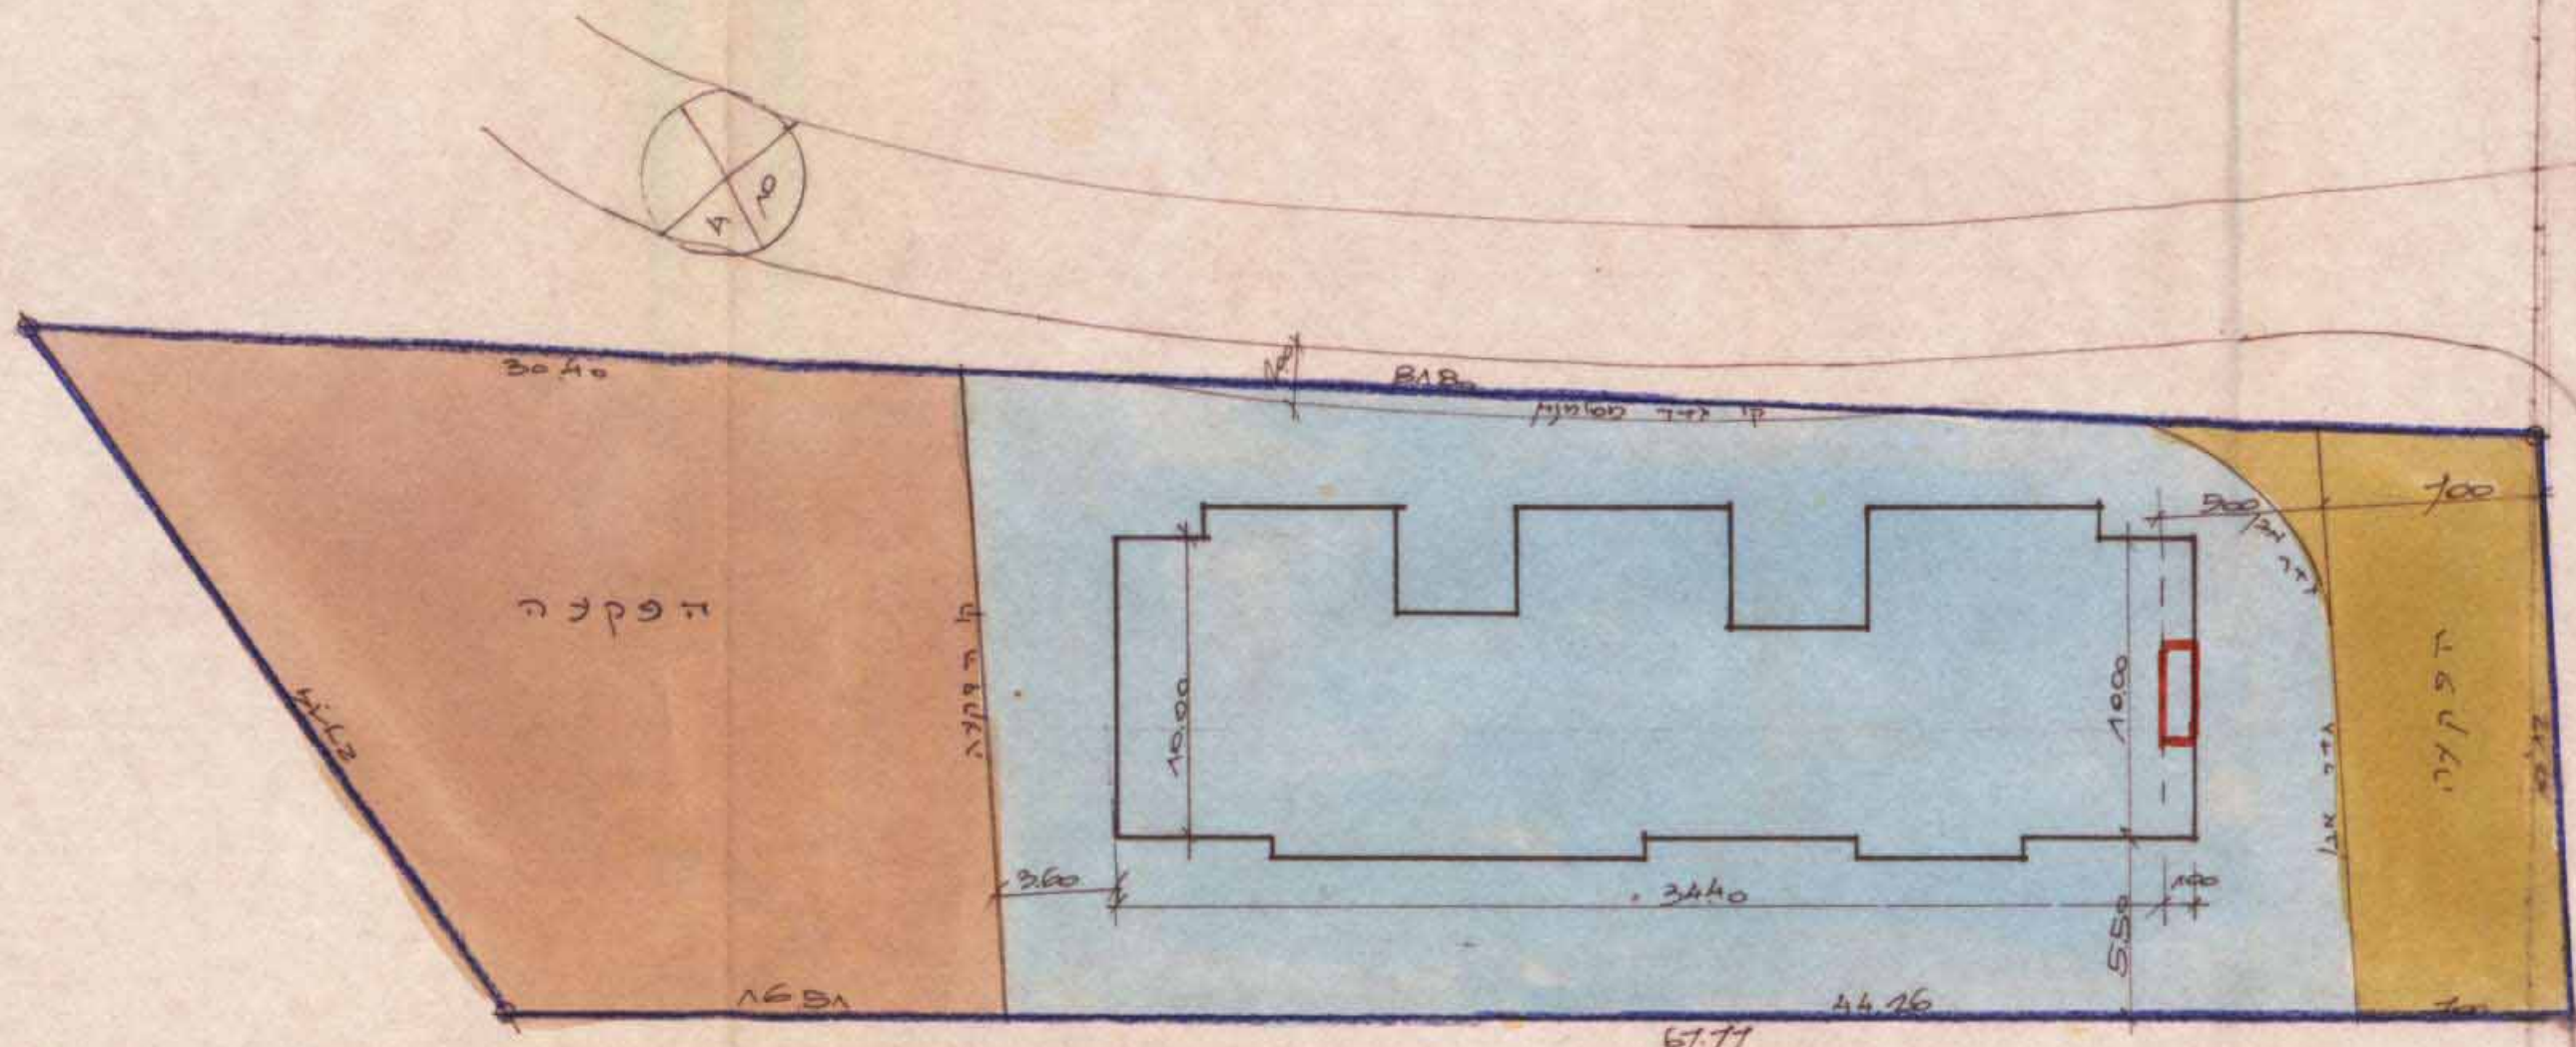

תרשים מגרש מלב מיושע  
1:250

משרד המונים  
למדינת ישראל  
26-03-1951  
נתקבל

מחוז החרכב  
תכנית מפורטת  
פיק 236/13

נפי: פתח תקוה  
עיר: -  
קושי: 6373  
זניקה: 68  
שטח התכנית: 1530 מ"ר  
היום: -  
המבצע: -  
המתכנן: גולדווסר  
בעל הקרקע: -

משרד המונים מחוז החרכב  
חוק התכנון והמבנה תשי"ב-1951  
זיכרון תכנית מס' 13/236  
התכנית מאושרת מבחינת  
סעיף 208 לחוק  
ע"י משרד המונים

סקרא

- גבול תכנית
- מאזור סגורים ב-1
- תוספת מבוקשת
- דרך חדשה
- דרך קיימת
- שטח

חוק התכנון והמבנה תשי"ב-1951  
הודעה תכנית לביטול תכנית תש"ב-1951  
תקנות שטח-מבנה, מספר 107/תש"ב  
13/236  
13/236  
התקשרות לביטול תכנית תש"ב-1951  
התקשרות לביטול תכנית תש"ב-1951  
משרד המונים

חתימת ועד חבית  
בח' תמוז 23 פ"ח

68	72
69	74
70	75
71	76
72	77
	78

תרשים גבולות  
1:250