

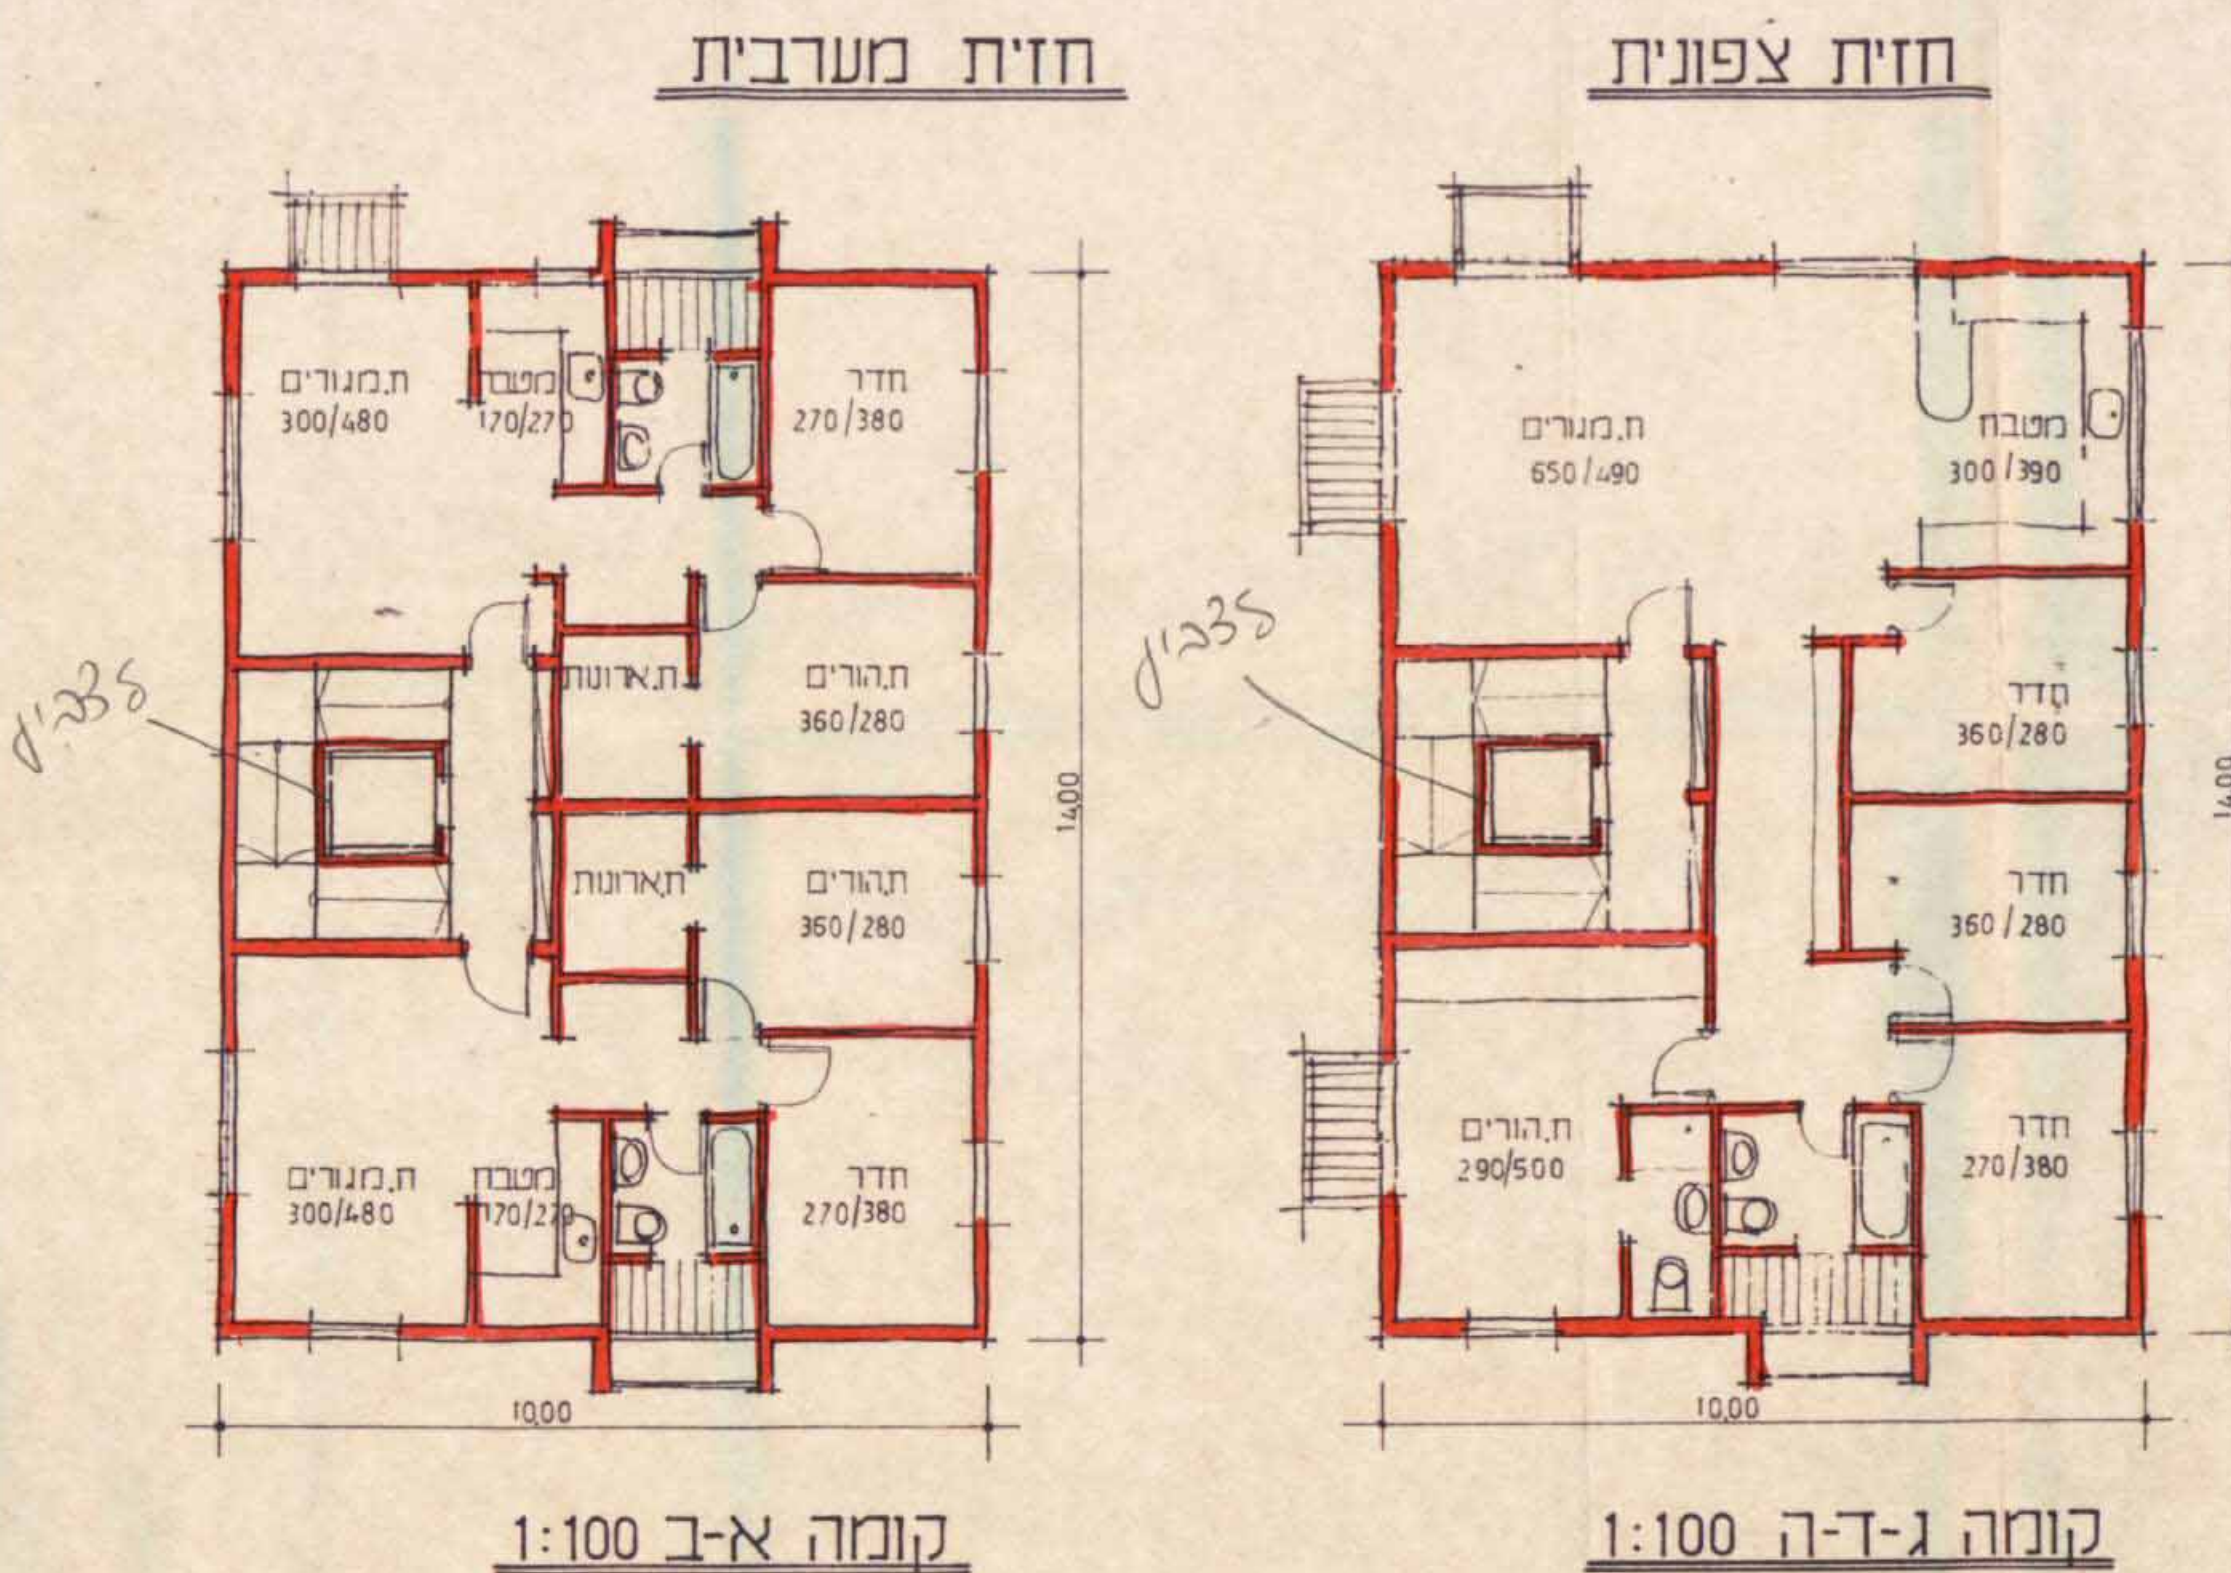
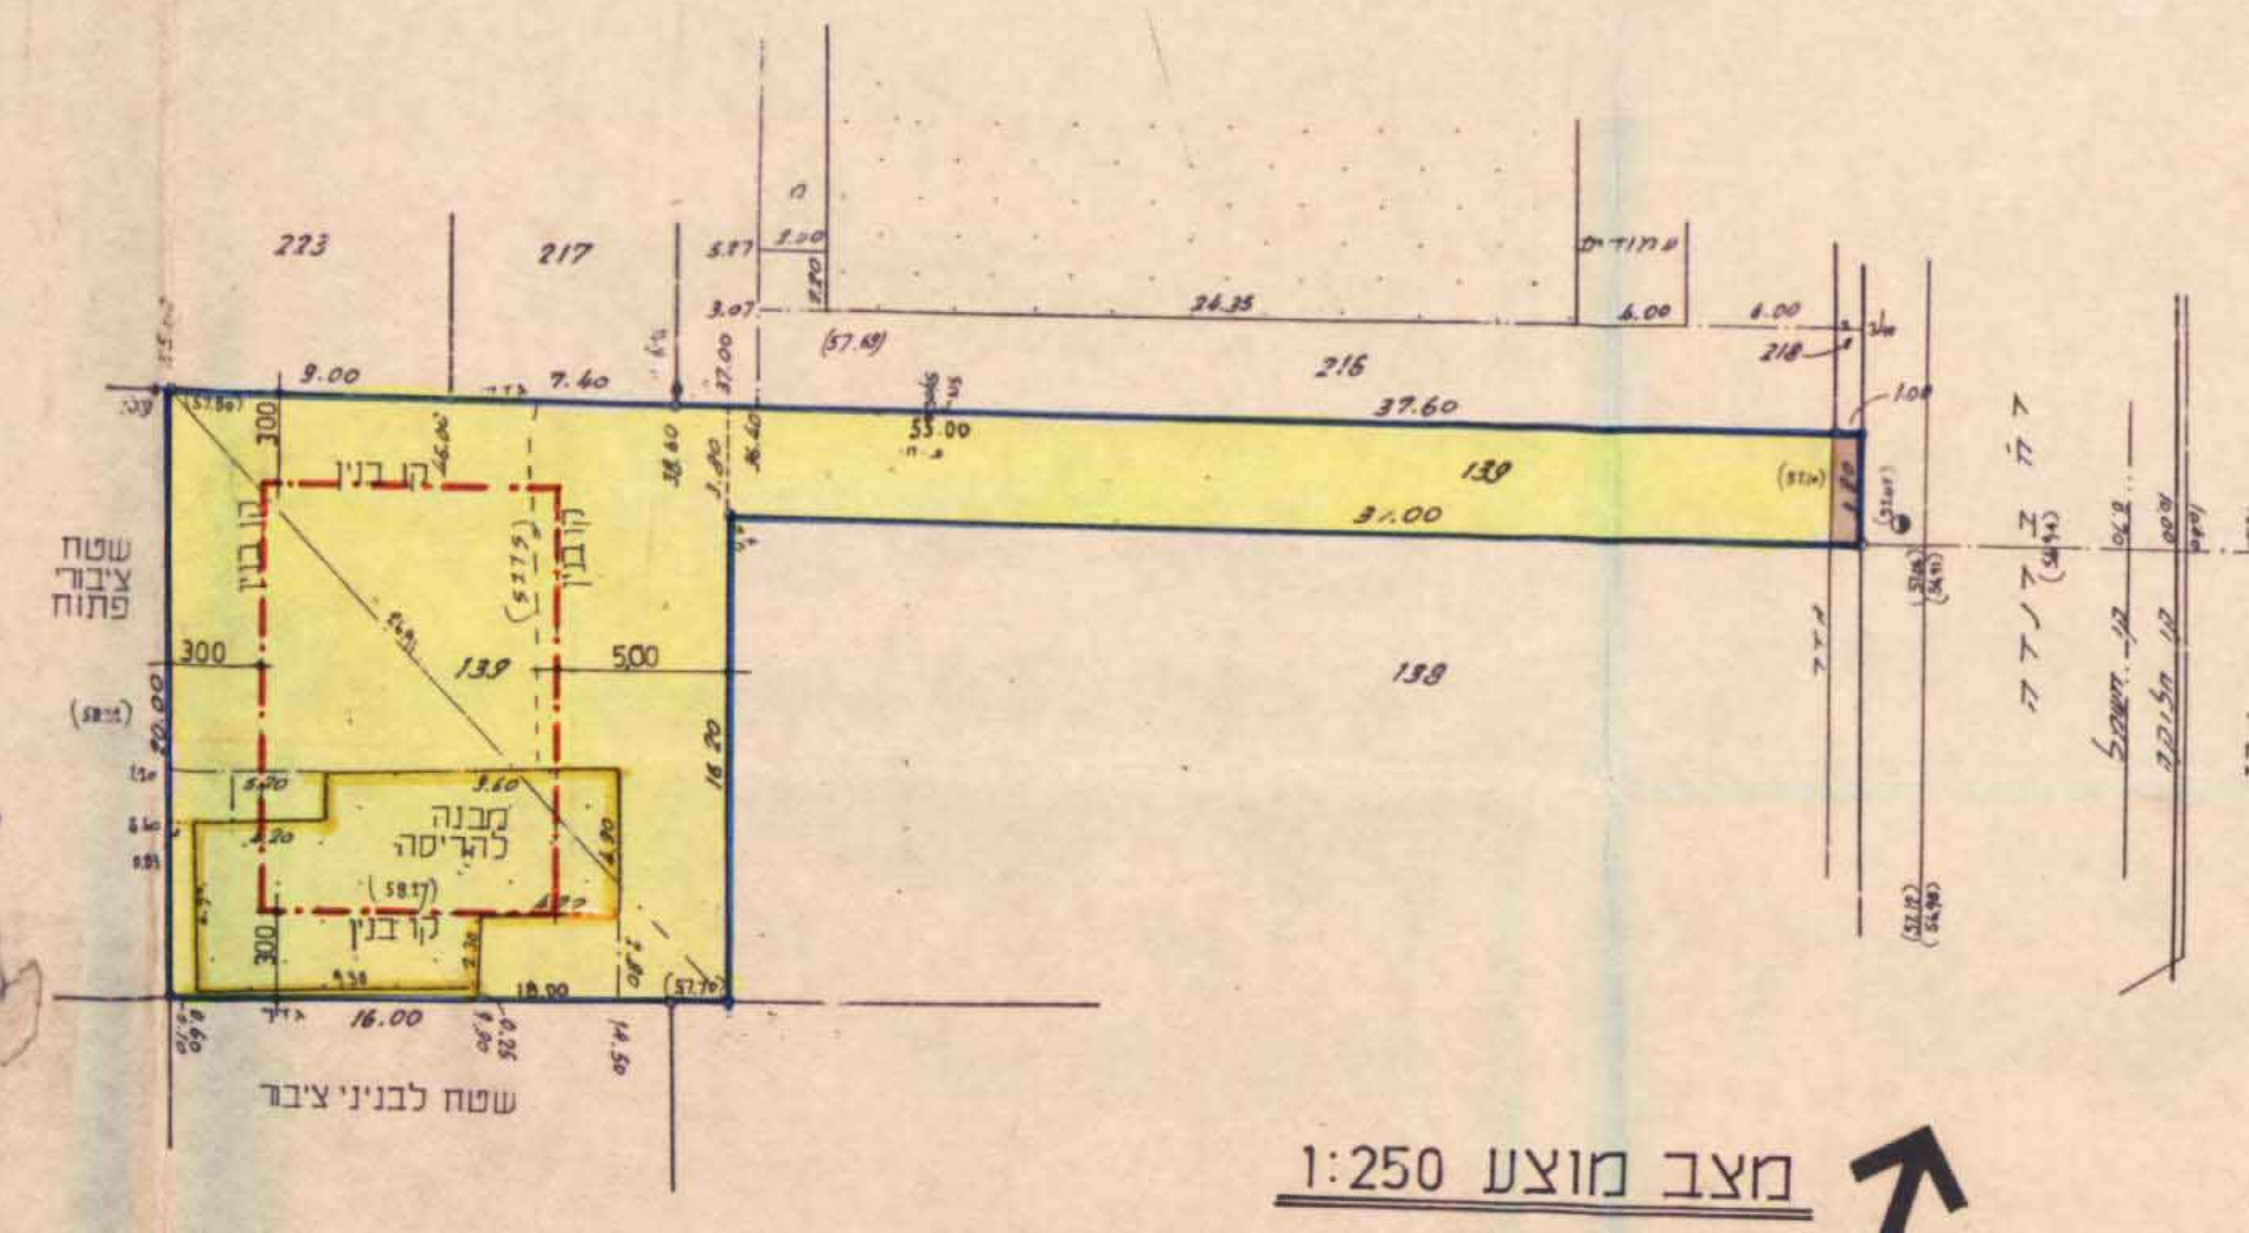


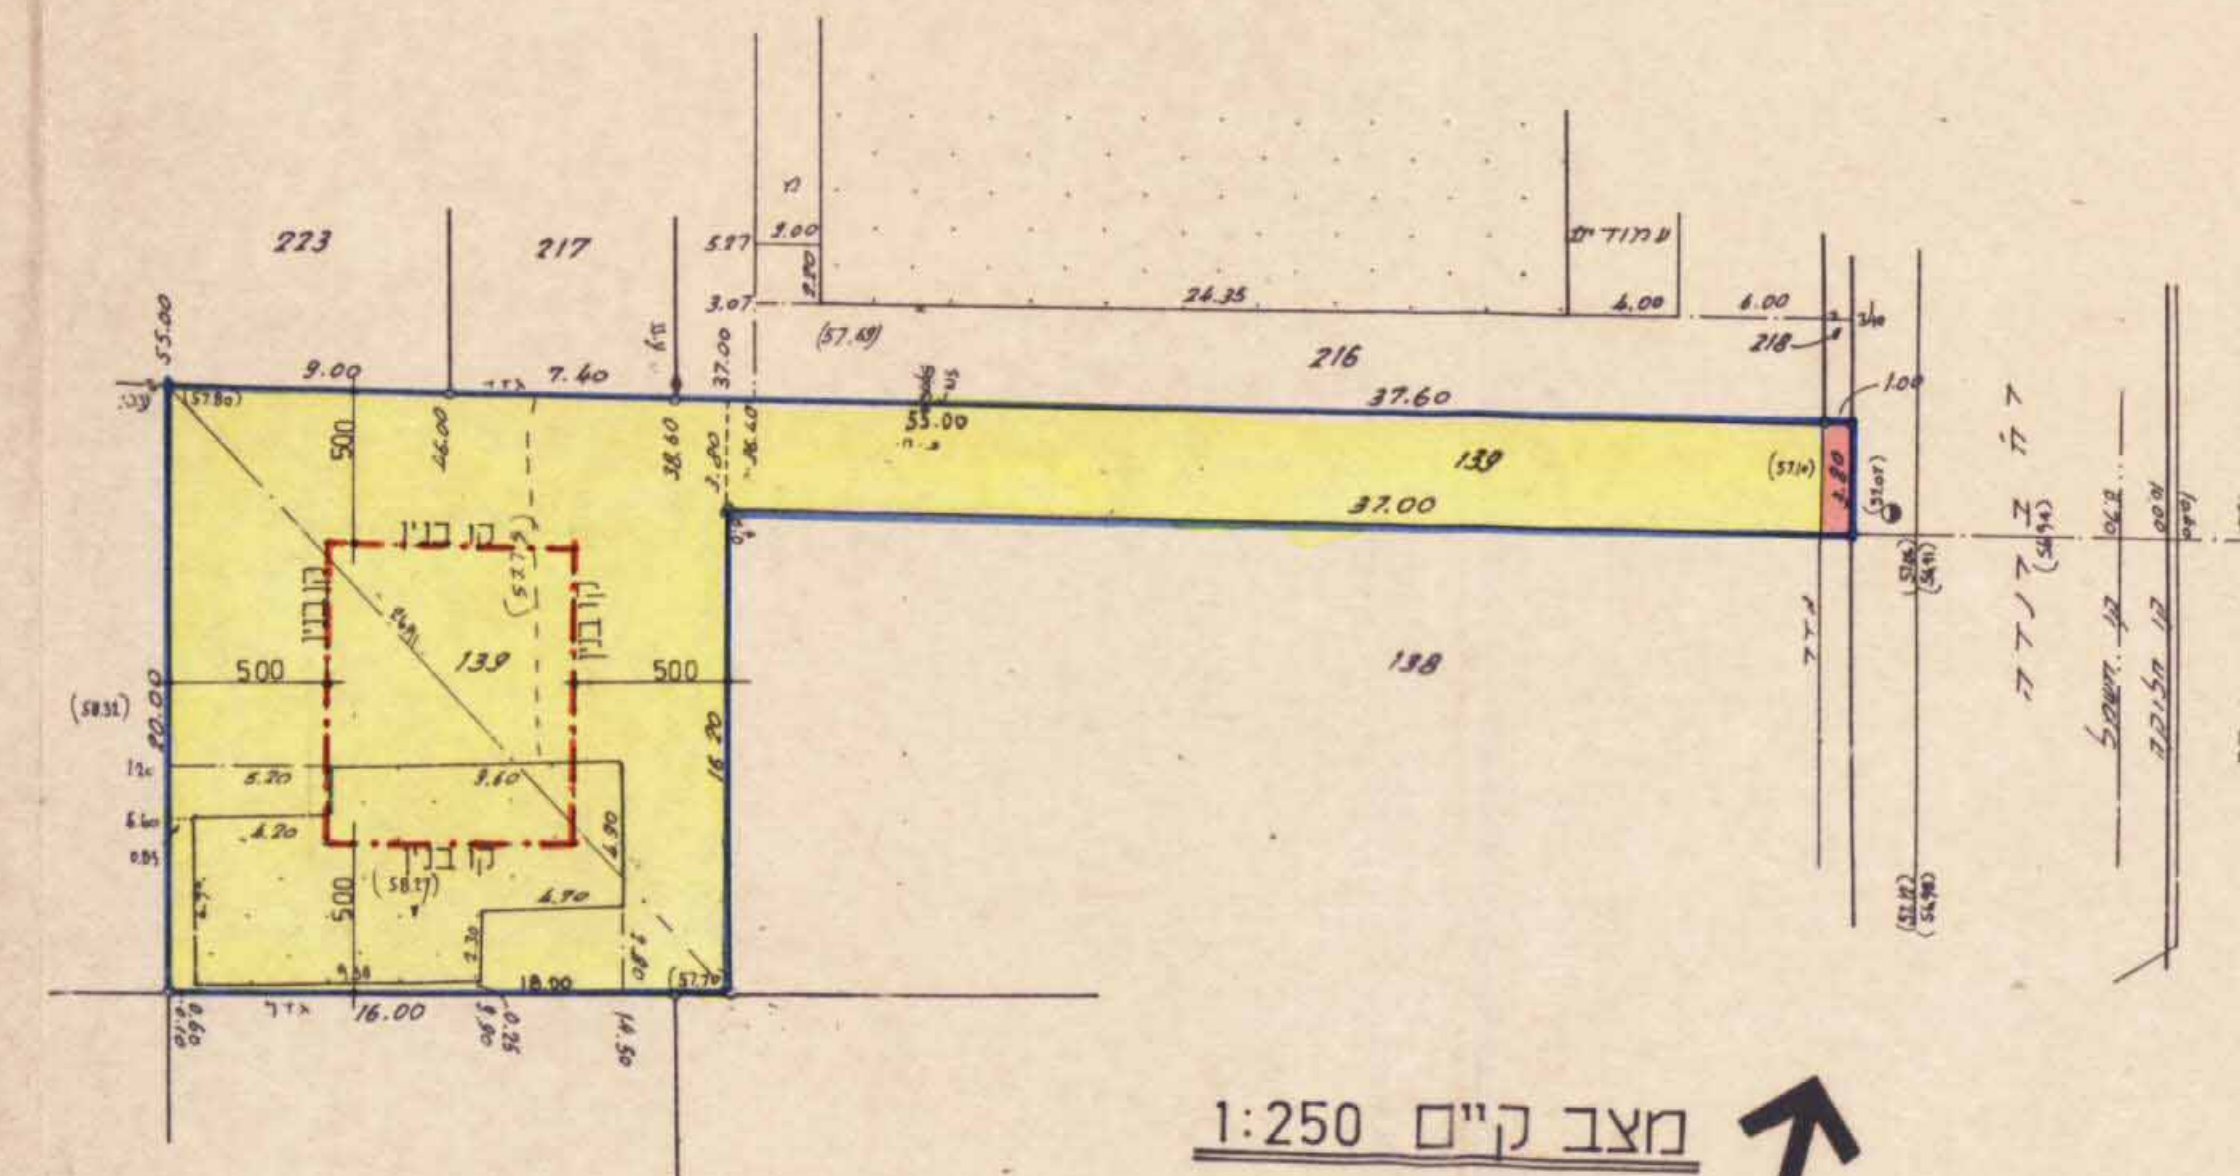

תכנית בינוי  
גוש: 6382 חלקה: 139

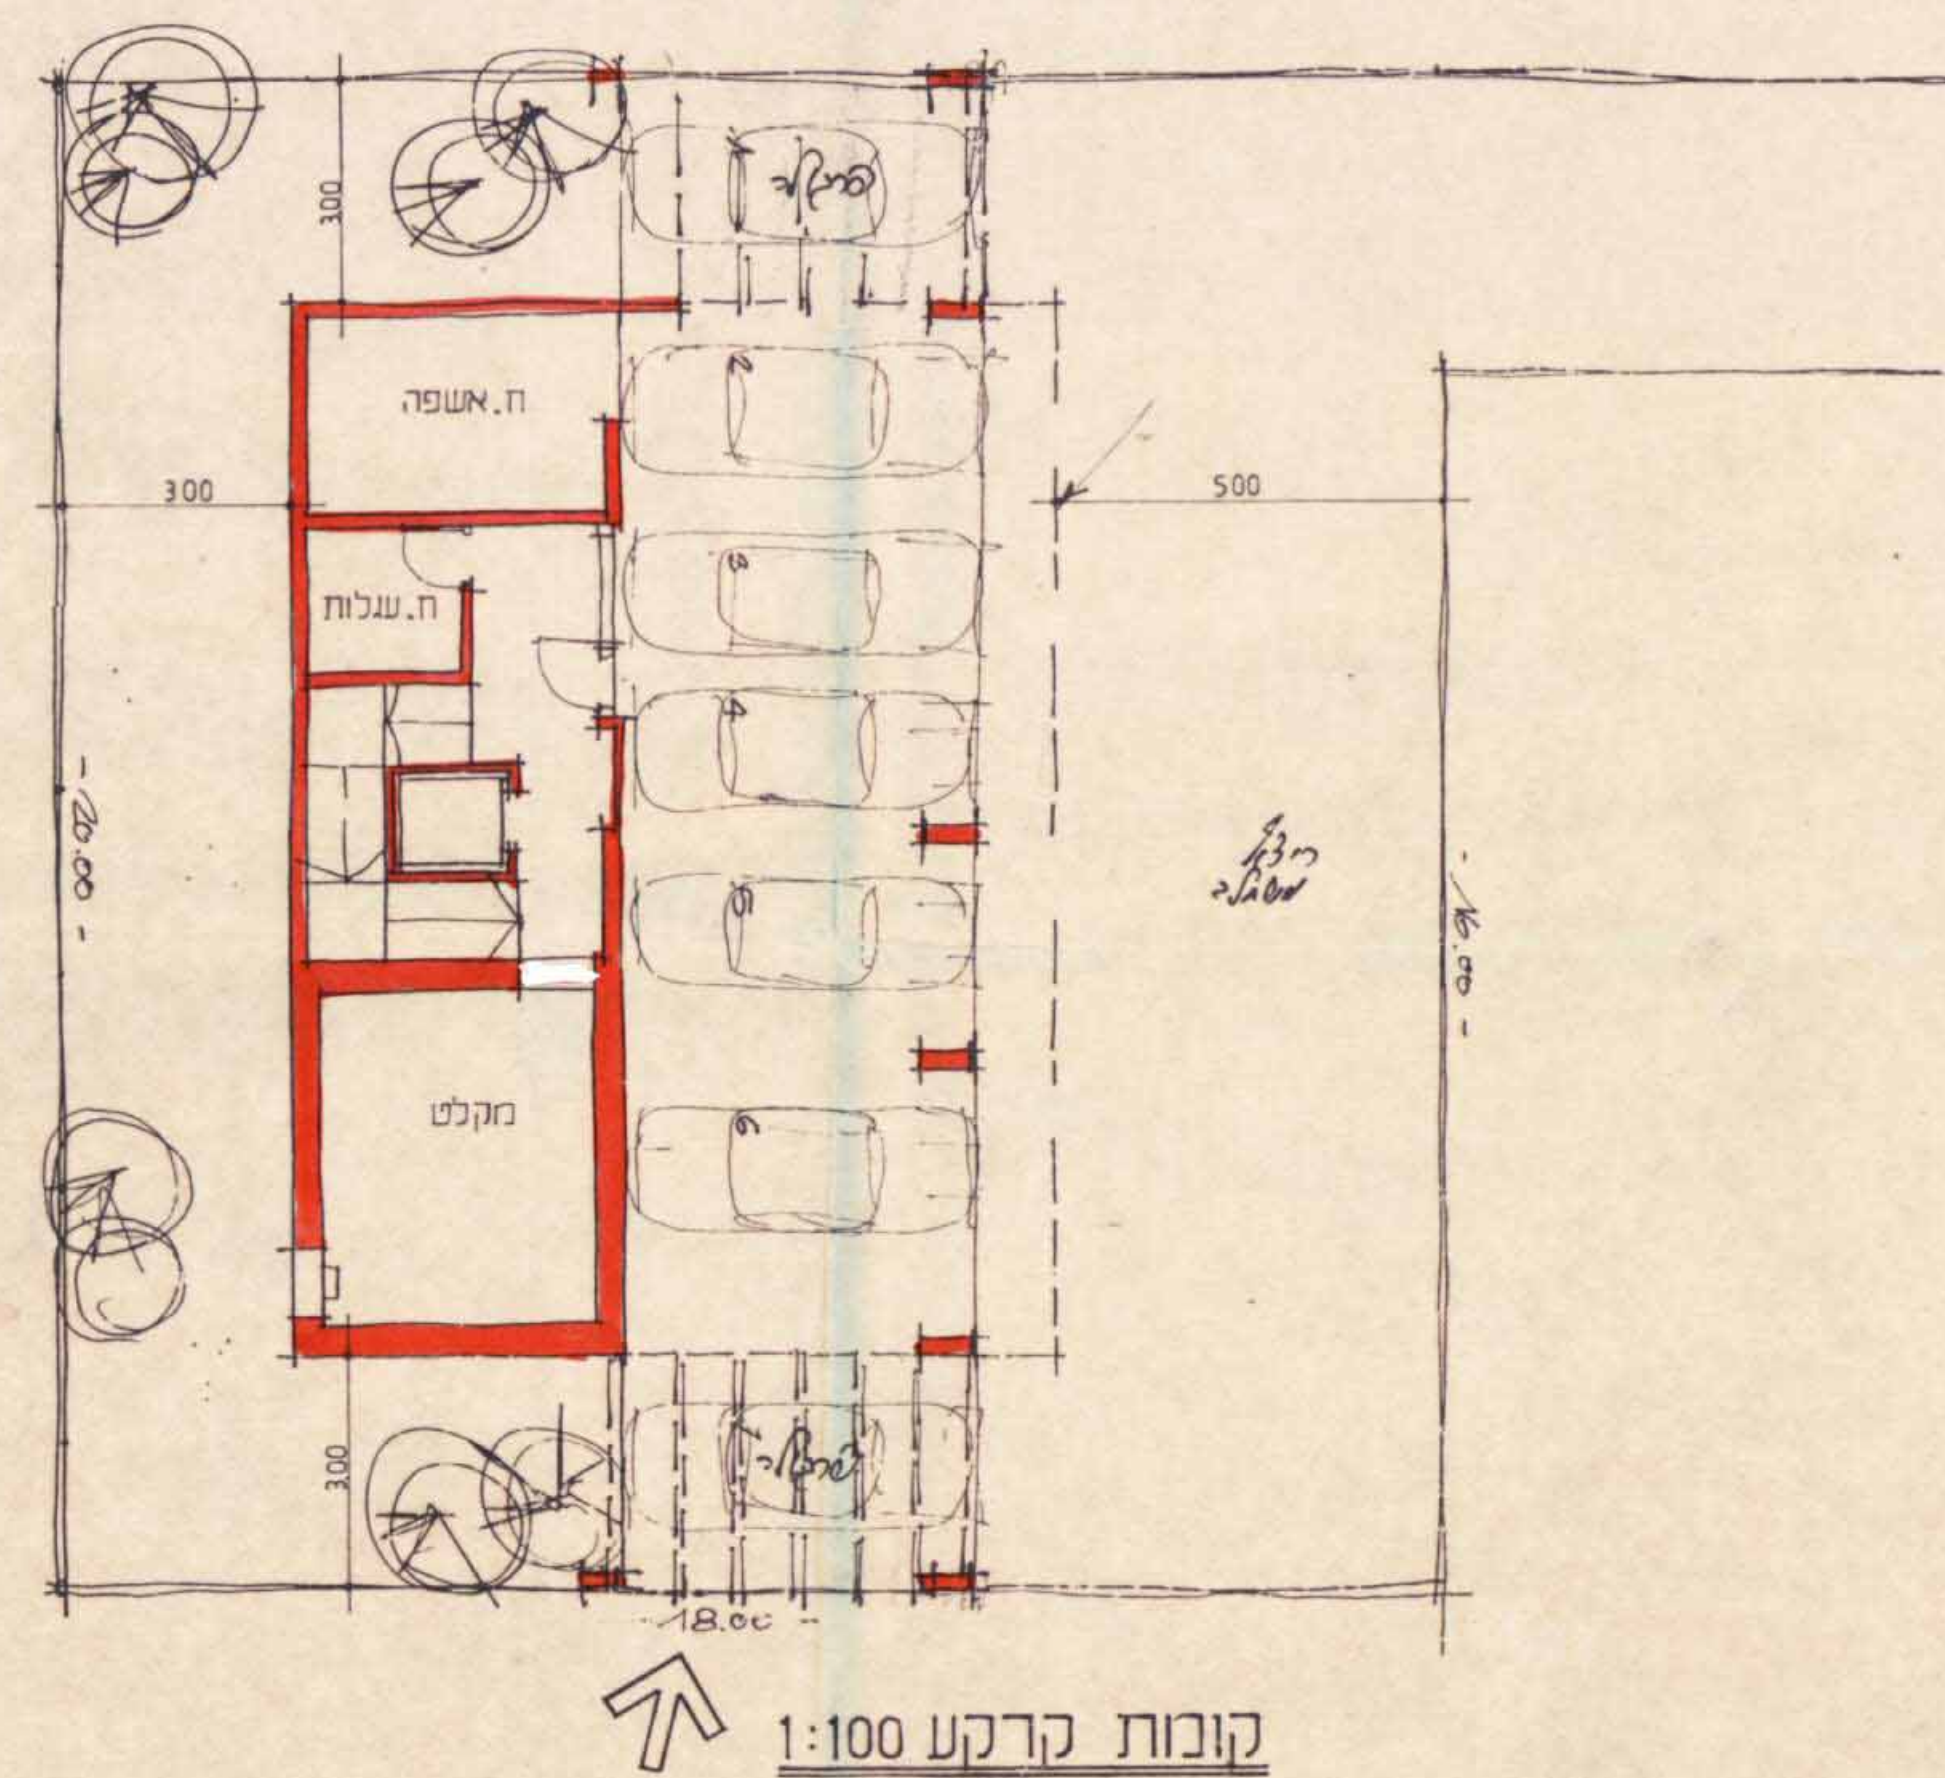

מחוז המרכז  
מרחב תכנון מקומי פתח-תקווה  
**תכנית מכורטת**  
**פ.ת. 1202/40**  
שינוי לתכנית פ.ת. 1202/

עקב החתונות והבניה, תשכ"ה-1965  
ועד המסקמות לתכנון ולבניה פתח תקוה

|                                   |                |              |     |
|-----------------------------------|----------------|--------------|-----|
| תכנית מס' 777                     | מקורות מס' 104 | מיום 30.6.61 | 105 |
| בישובת מס' 105                    |                |              |     |
| החלטת המועד במני העדת המאזינים    |                |              |     |
| לתכנון ולבניה, תשכ"ה, למחוז הדרום |                |              |     |
| מחוז הדרום                        |                |              |     |
| מחוז הדרום                        |                |              |     |

נבדק וניתן להקדיש / נאשר  
החלטת הוועדה המרחיבה / משנה מעין  
157-92  
מכתב המזכיר  
תאריך

9305589 סלוד 21 פֿת .נ.פ"ן, אדריכל

מס' רשמי 5893  
תאריך יציאת ערים בע"מ  
בית דין סניף 21 טל' 905589  
15.7.92

משרד המסים מחוז המרכז  
תוקף החכמה והחכמה—1965

אישור חכמה מס.

החכמה והחכמה  
סעיף 108 לחוק

עיר חדרה הממונה

מקרא:  
גבול תכנית  
גבול מוגרש  
אזור מגורים ג'  
שטח ציבורי פתוח  
שטח למבנה ציבורי

|             |                 |
|-------------|-----------------|
| נפה:        | פתח - תקוה:     |
| עיר:        | פתח - תקוה:     |
| גוש:        | 6382:           |
| חלקות:      | 139:            |
| היום:       | זוטא יוסף:      |
| בעל הקרקע:  | זוטא יוסף:      |
| שטח התכנית: | 500 מ"ר:        |
| תכנון:      | נ. פ"ן, אדריכל: |

מקרא:  
גבול תכנ  
גבול מגר  
אזור מגור  
שטח ציב  
שטח למ