

מרחב תכנון מקומי פתח תקוה
 תשריט מצורף לתכנית בנין עיר מפורטת מס פת 1204/290
 שינוי לתכנית מת"מ מס פת/2000

רשמת מתכננים
 2.8-04-1992
 נתקבל

מחוז : המרכז
 עיר : פתח תקוה
 רחוב : הרצל
 גוש : 6382
 חלקות : 178-180

התוכנית הישנה מס' 133
 תוכנית המיקומית לתכנון ולבניה פתח תקוה
 מס' 133/1984
 תוקף התוכנית : 15.12.84
 תוקף התוכנית : 15.12.84
 תוקף התוכנית : 15.12.84


שטח התכנית : 2334 ד'
 בעל הקרקע : בנין ש. רוביננקו ושות' (1984) בע"מ
 יוזם התכנית : הועדה המקומית לתכנון ובניה פתח תקוה
 עורך התכנית : גולדווסר

בדק ויתר לתפקיד / לאשר
 5.5.92
 החלטת הועדה המרחית / משנה מינום
 מתכנן המרח


מקרא :

- גבול שטח התכנון
- הרחבת דרך
- אזור מגורים ג
- שטח לבניני ציבור
- מבנה קיים
- מבנה קיים
- מבנה להריסה
- קו מסגרת בנין מוצע
- מספר קומות
- מספר הדרך
- קווי בנין
- רחוב הדרך

משרד הפנים מחוז המרכז
 תחם התכנון והבניה תש"ח-1968
 יעוד תכנית מס. 133
 התכנית מאושרת פתח
 מס' 133/1984 לתחם
 יעוד הועדה המחית

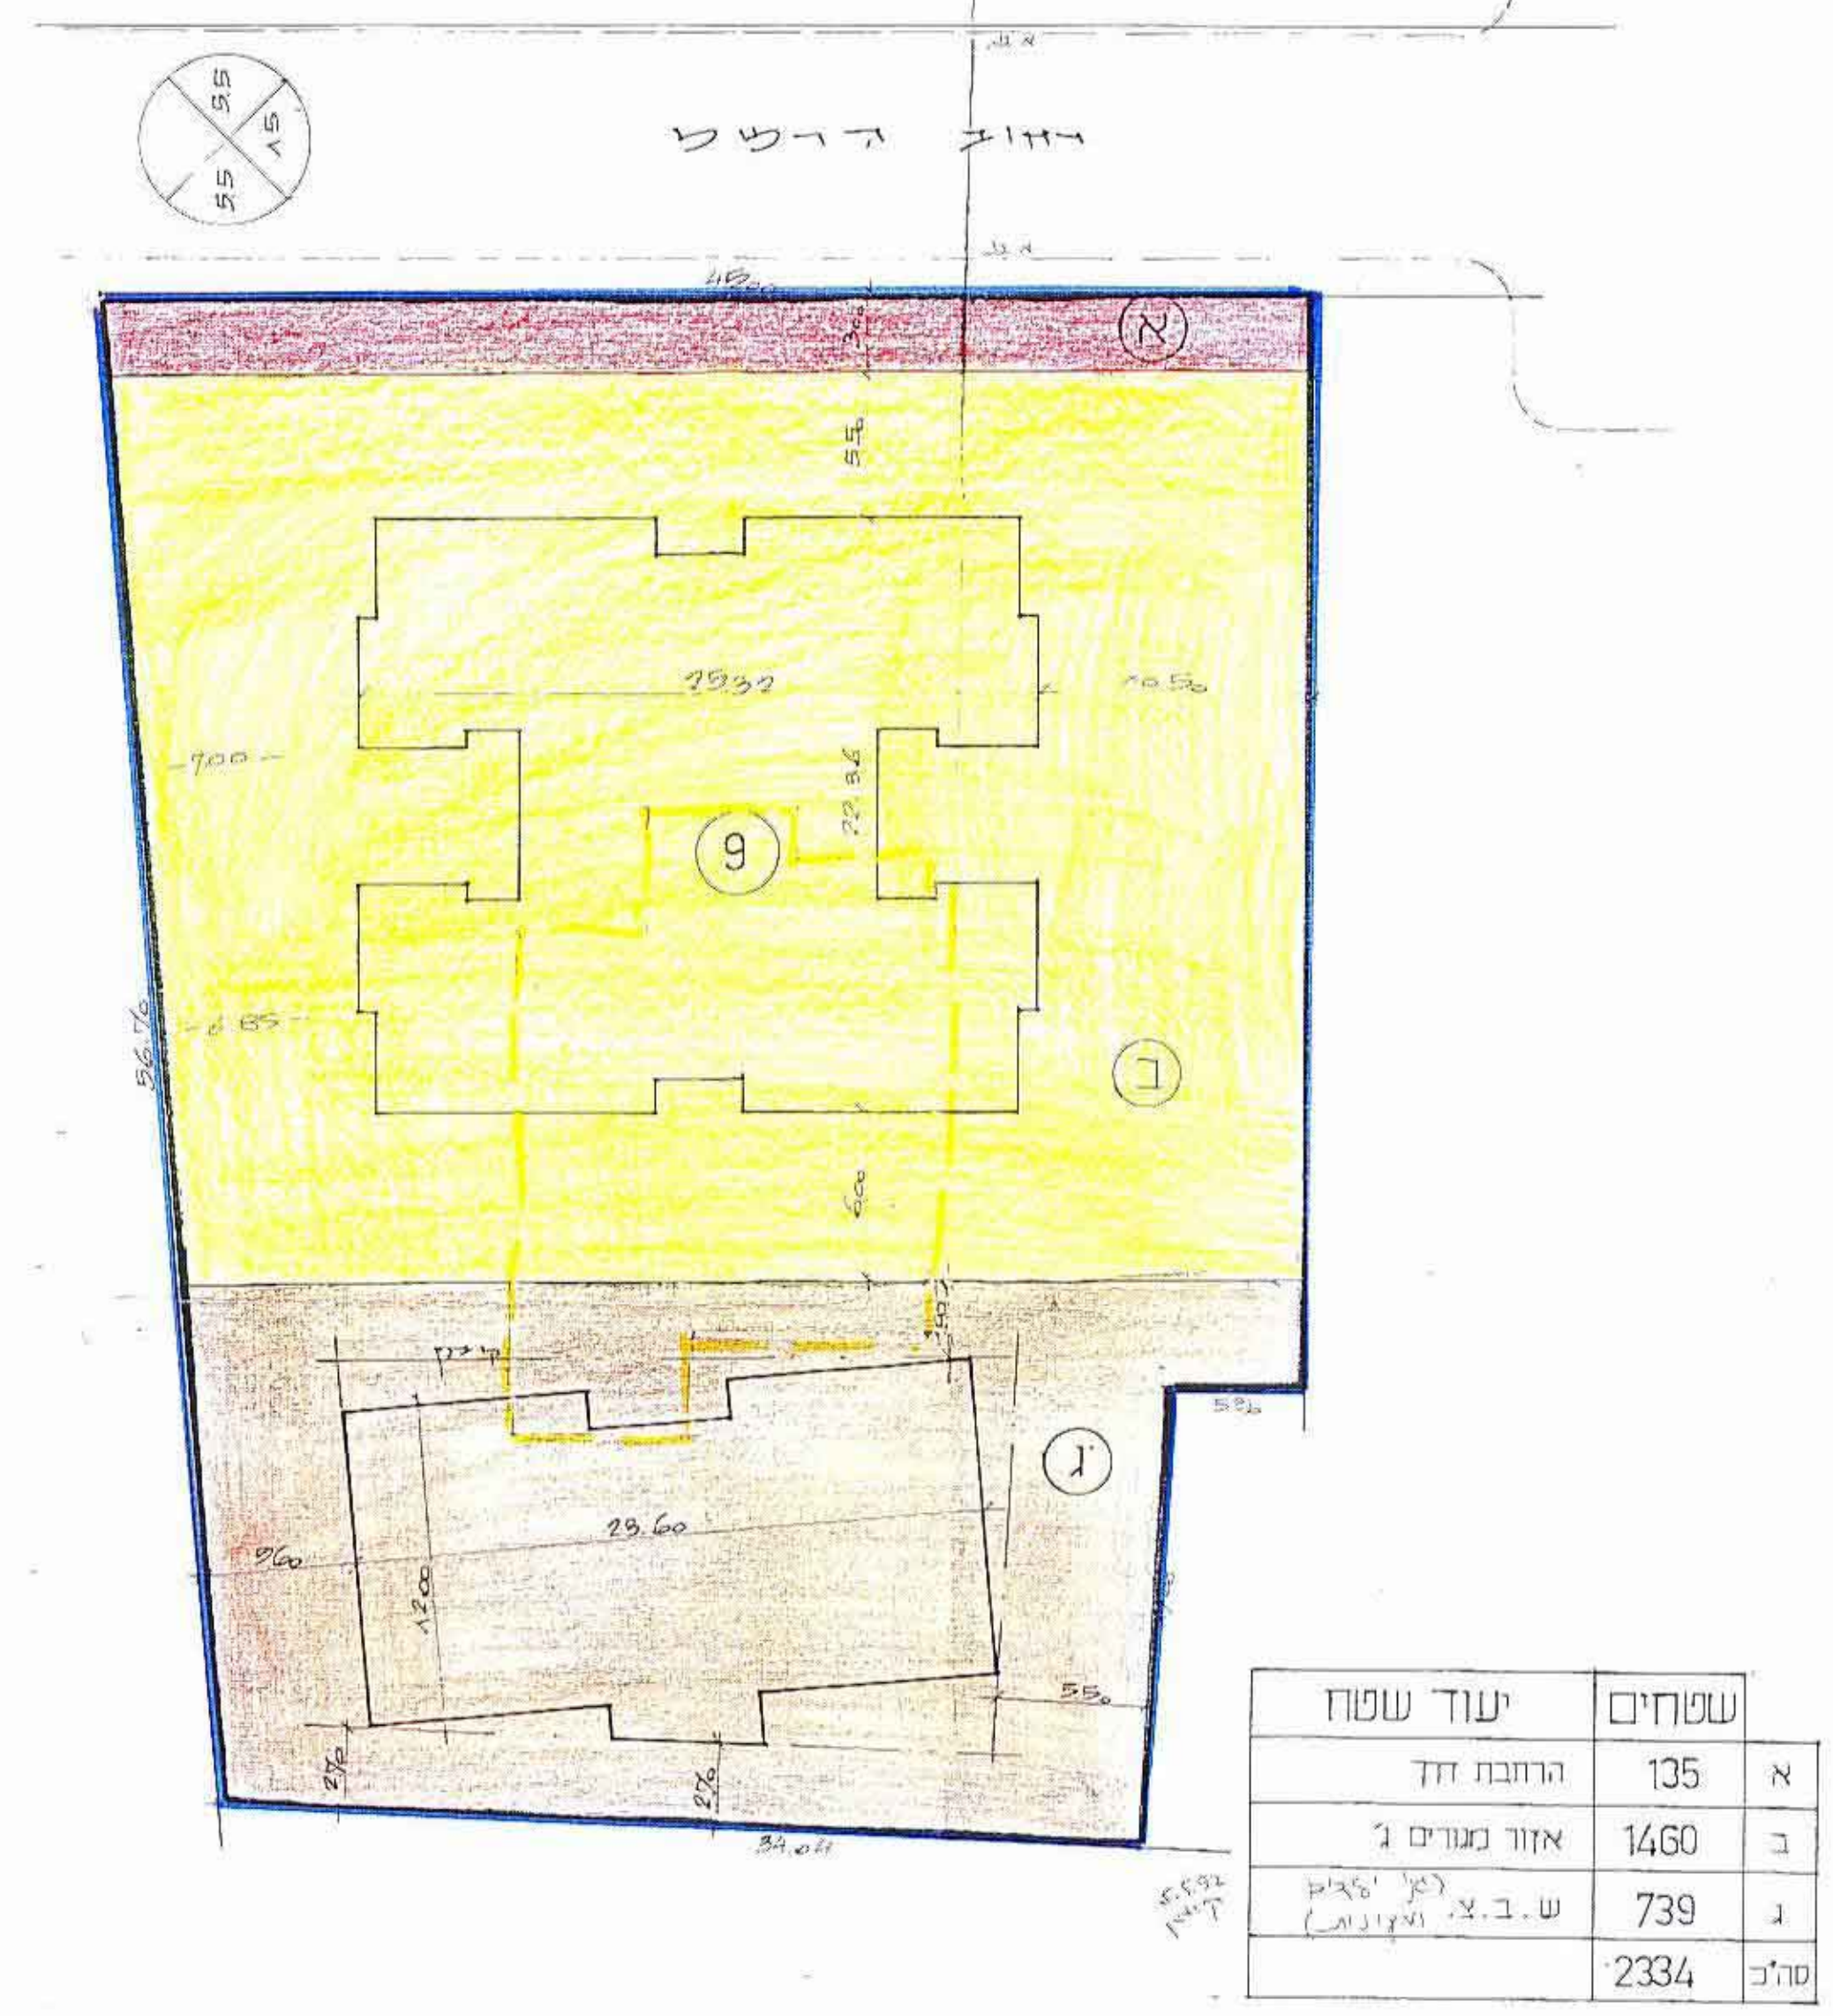

מצב מוצע 1:250

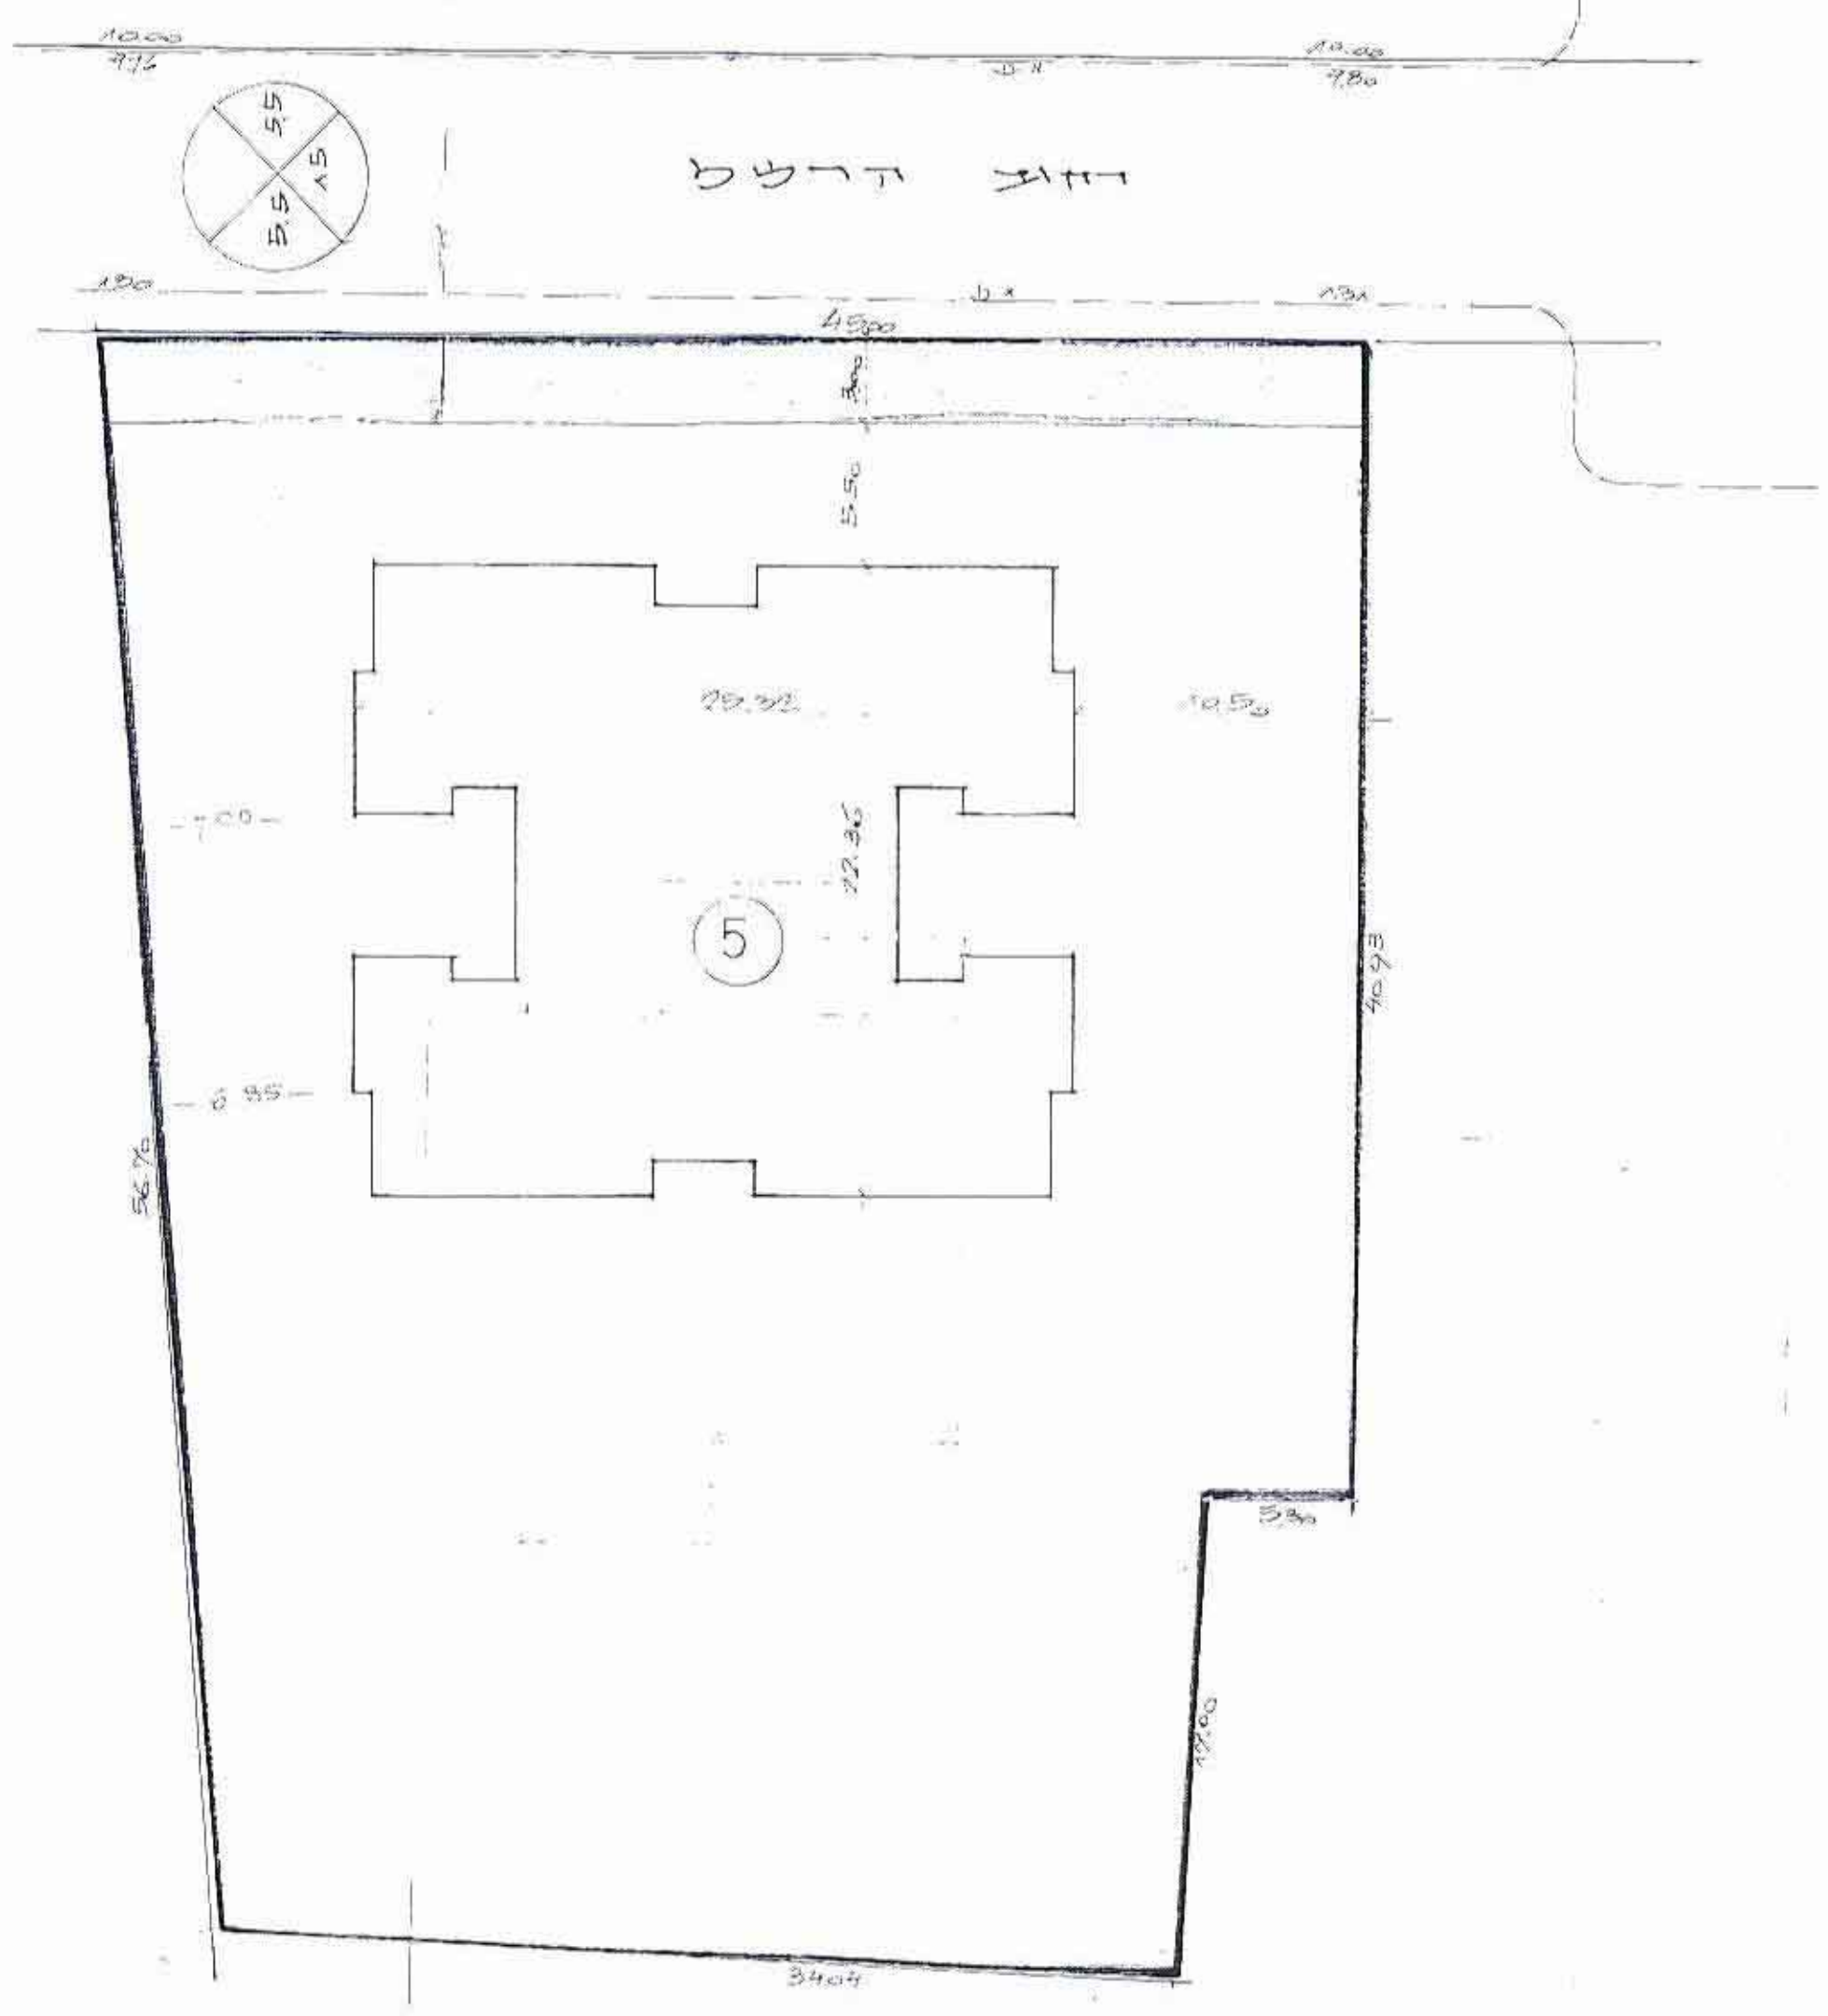

מצב מאושר 1:250



תרשים סביבה 1:1250

בנין ש. רוביננקו ושות'
 יעוד הועדה המחית

חתימות