

מחוז המרכז
מרחב תכנון מקומי פתח-תקוה
תכנית מפורטת פ"ח 1930/37 שני ל פ"ח 43
גוש 6394 חלקה 69 פתח-תקוה
היוזם: שער פנחס
מתבר התכנית: דותן יוסף
5.2.92

תאריך
דצמבר 1990

מקרא



גבול התכנית
אזור מקורים ב
תספת מבוקשת

נבדק וניתן להעביר / לאשר
19.11.91 מחלקת המרחב / משנה ביום
תאריך מתכנן המרחב


חוק התכנון והבניה, תשכ"ה-1965	
תועדה המקומית לתכנון ולבניה פתח-תקוה	
תכנית מס' 47/1273	מפורט מס' פת' 88
14.2.91	מיום
הוחלט להמליץ ב"כ הועדה המחוזית לתכנון ולבניה, למתן תוקף.	
מנהל אגף תכנון עיר	מנהל אגף עיר
ד"ר חוה	ד"ר חוה

משרד הפנים, מנהל המרחב
חוק התכנון והבניה תשכ"ה-1965
הישור תכנית מס' 47/1273
התכנית מאושרת ב"כ
סעיף 108 ב' לזו"ק
ד"ר חוה

תרשים הסביבה ק.מ. 1:250

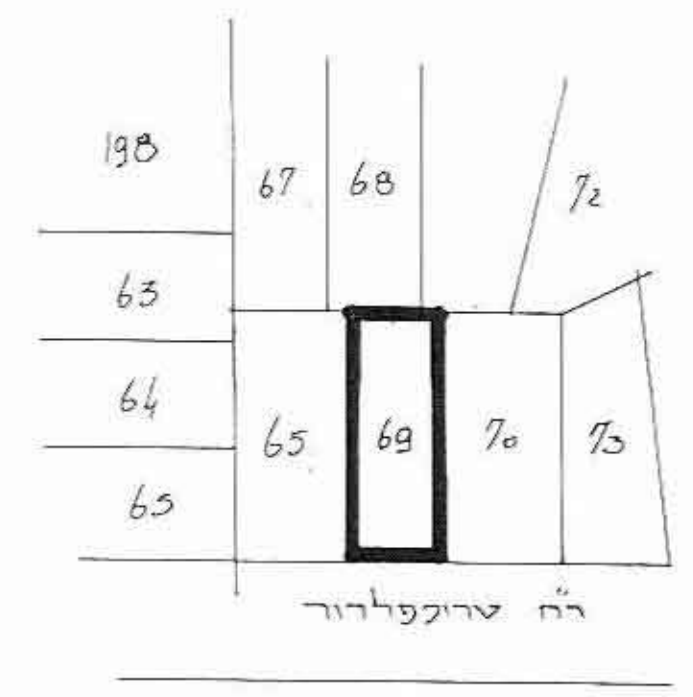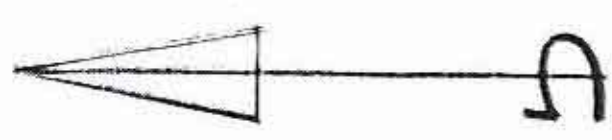

תכ' ק"מ 1:250 ק.מ.

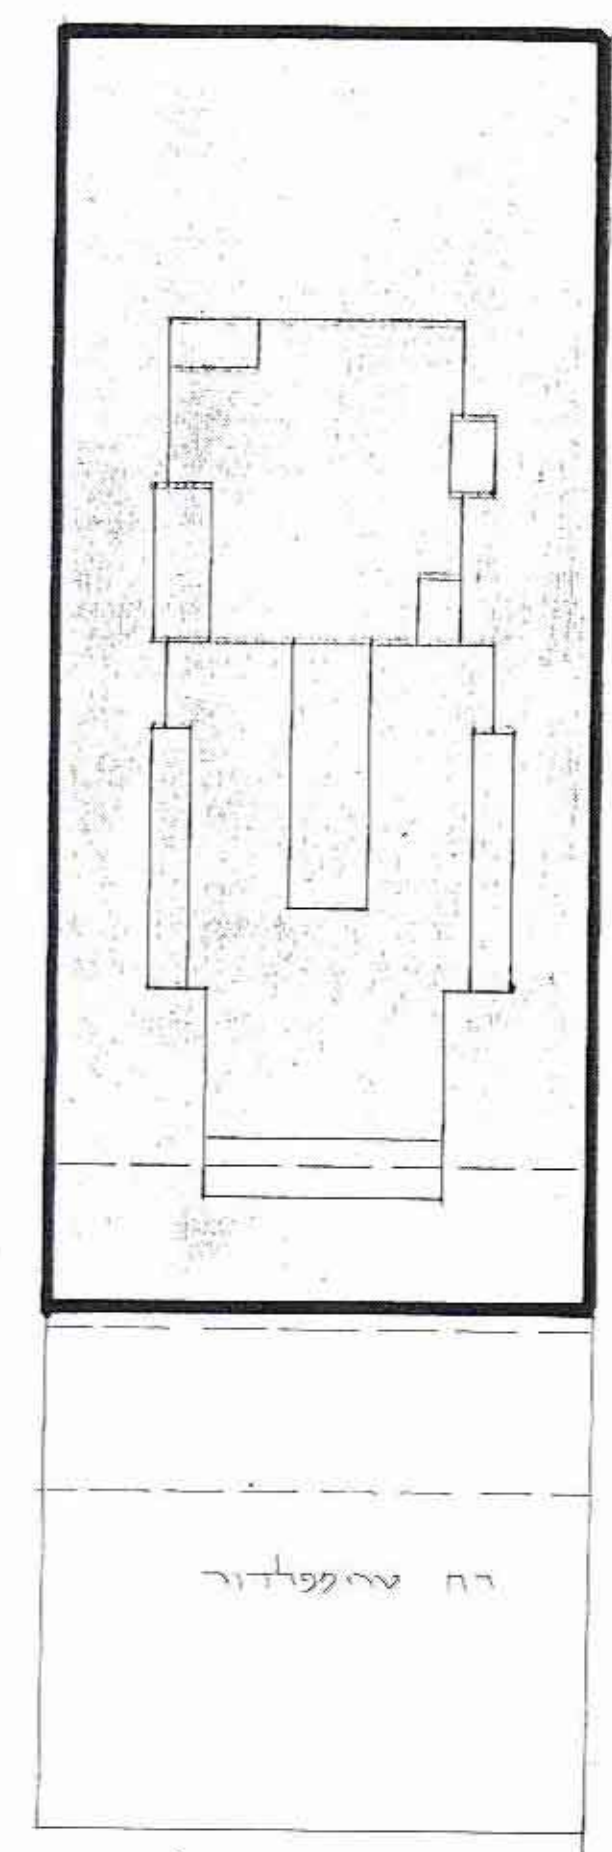

תכ' חוצעת ק.מ. 1:250

