

מחולף המדכל

תכנית מפורטת פת' 20/12/11


פ"מ 6020

- נפה : פתח תקווה
- עיר : פתח תקווה
- גוש : 6405
- חלקה : 239

- שטח התכנית : 1908 מ"ר
- בעל הקרקע : שפירא
- היזום : שפירא
- הצבוע : שפירא
- המתכנן : גולדוסר




Handwritten signature and notes.

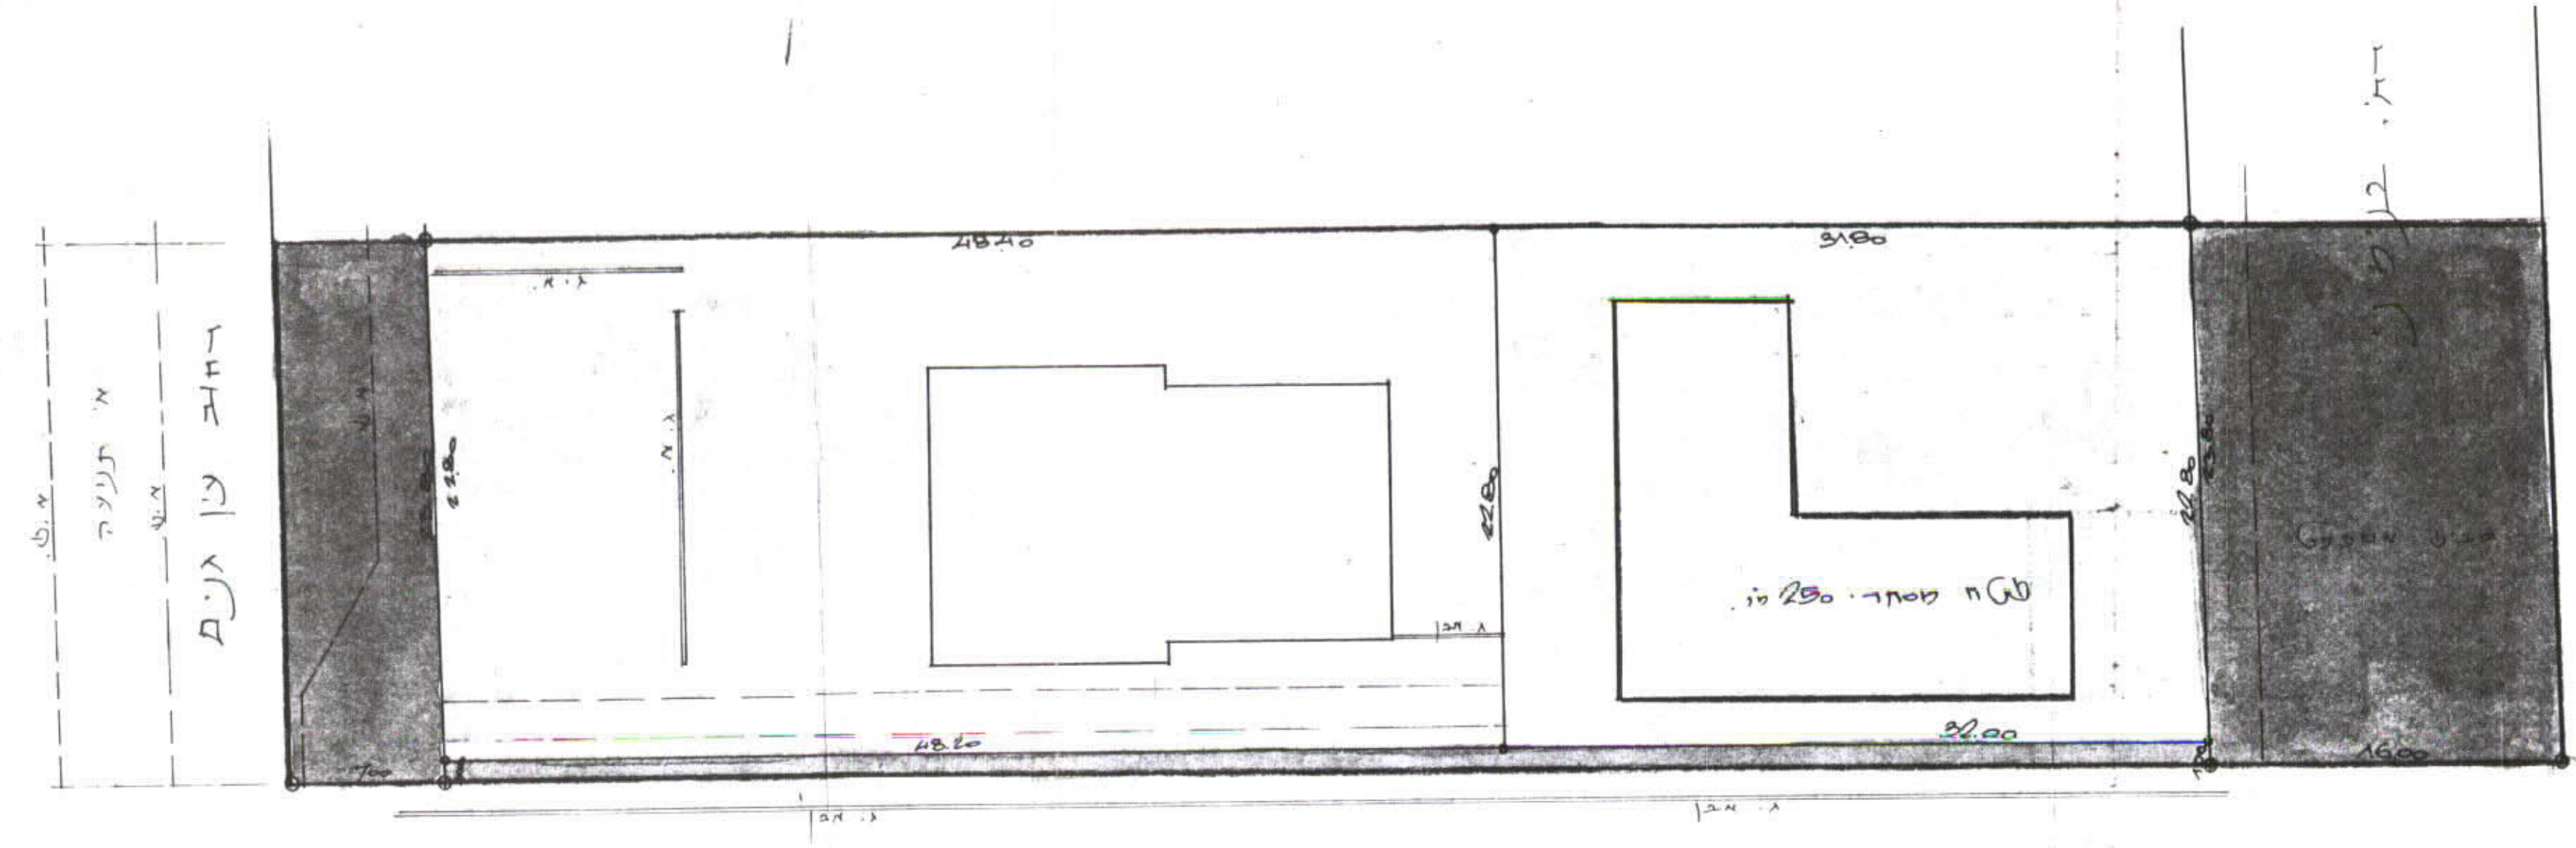


תכנית מפרט סלב מאושר 1:250


- : גבול התכנית
- : מזור מגורים
- : חצית מסחרית
- : דרך קיימת
- : שטח שיצודי פתוח
- : מזור מגורים א'

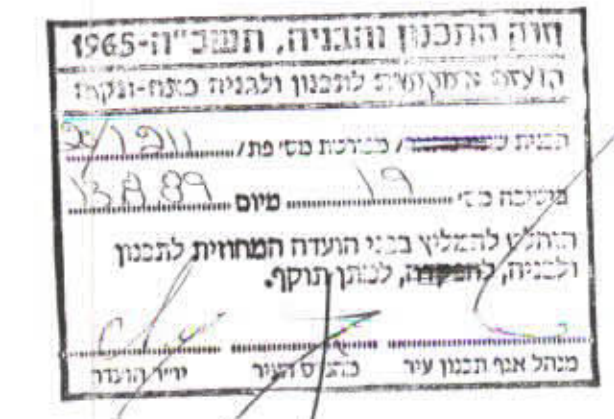

חתימות

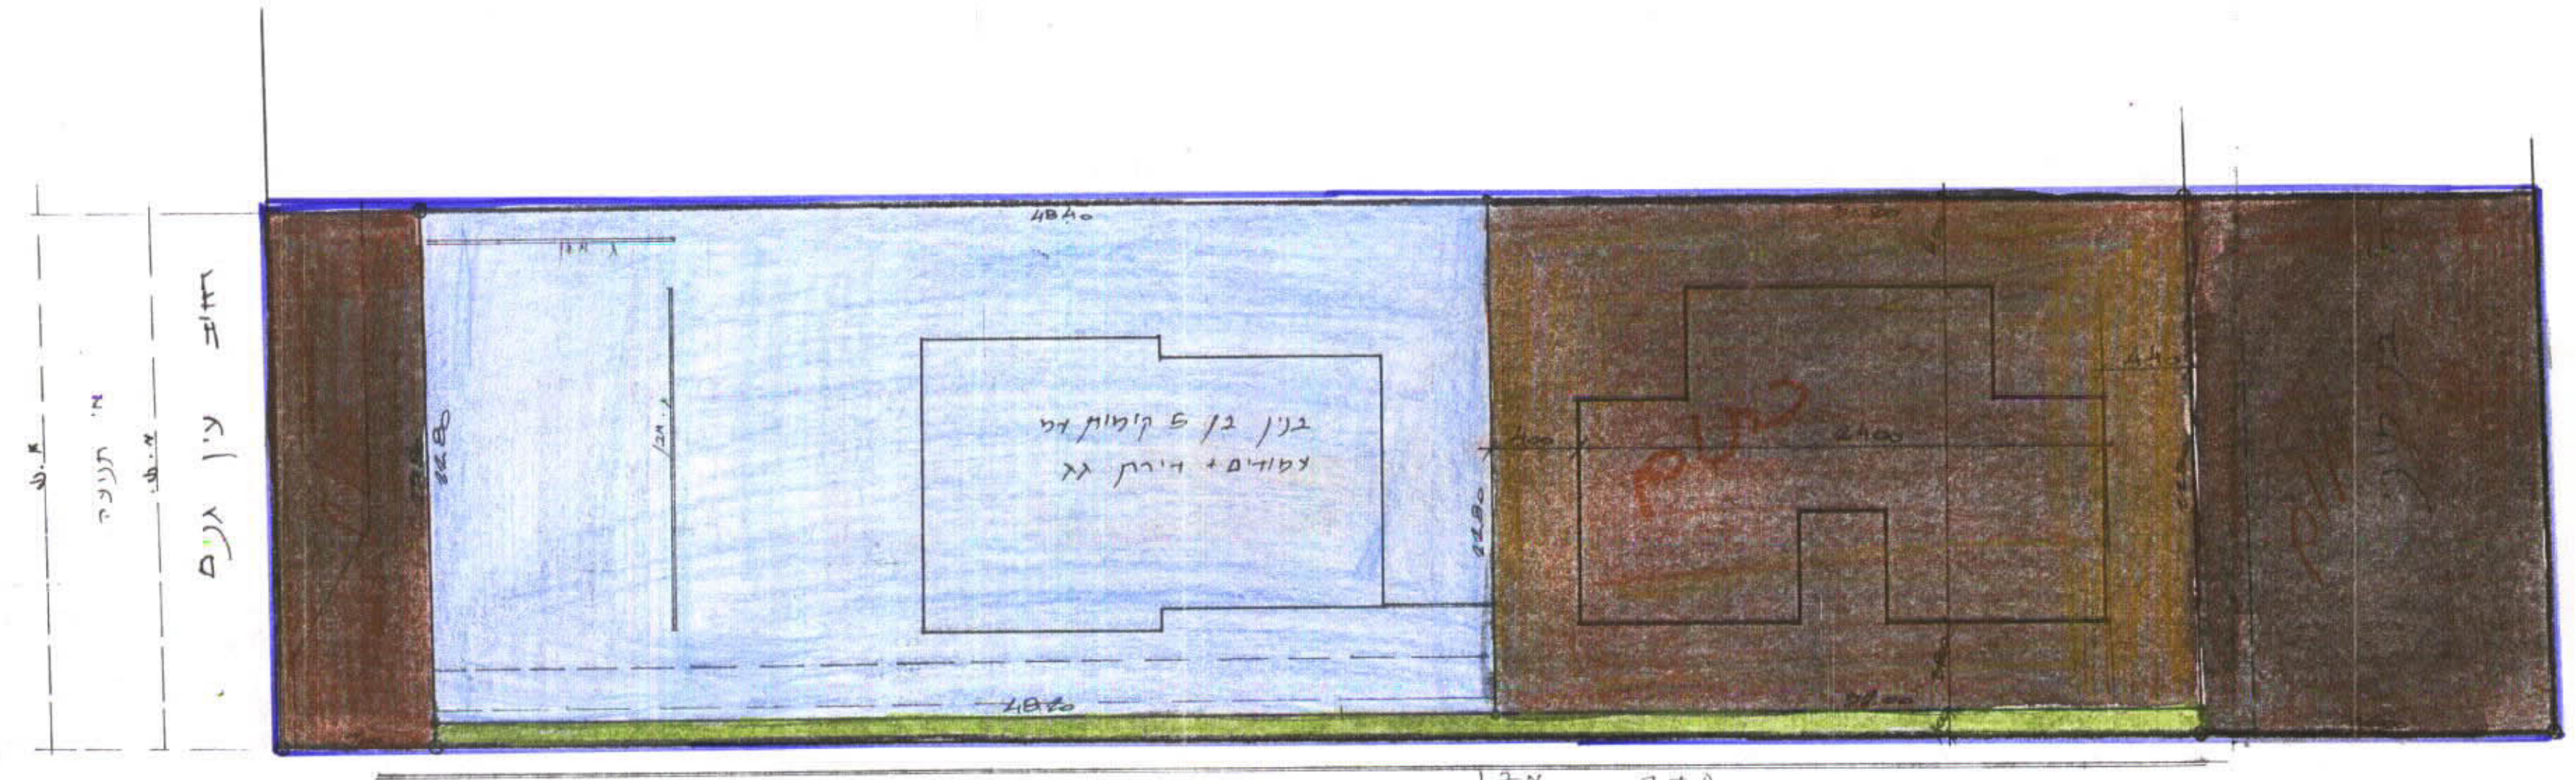

תכנית מפרט סלב מאושר

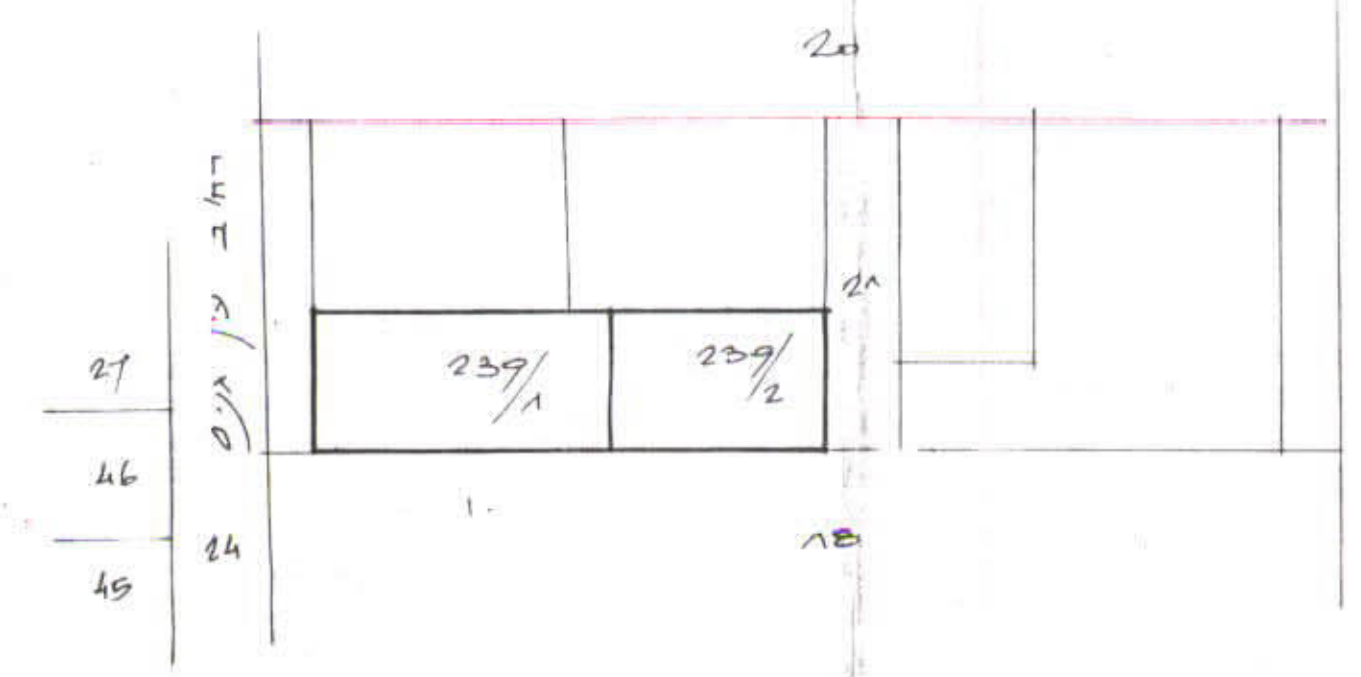

תחום סביבה 250 א'

Handwritten signature and notes.

19.11.91