

אן דלוקט גאנץ
1252/2

6052

תכנית כפודרטת פ"ת 1252/2 והכוללת הוראות בדבר איחוד וחלוקה מחדש

משרד הפנים
רפ"ח
26-12-1990
נתקבל

הנפה : פתח-תקוה
העיר : פתח-תקוה
גוש : 6193


חלקות : 355, 356, 357, 358, 359, 360, 364, 365, 367, 368, 369, 370.

חיוצם : לירית פתח-תקוה. לגזיאל-בטן ושקנות ג"ע. רחל הדשורית 25 כ"ת
בעל-הקרקע : שנים, כפודרט בטבלת ההקצאות
שטח : 7067 דונם

המתכנן : מאהרס י. שמחני רח' שפירא 1 כ"ת טל. 911263


משרד הפנים מחוז מרכז
חוק התכנון והבניה תשכ"ח-1968
אישור תכנית מס' 1252/2
התעיד והתעיד לתכנון ולבניה והחליטה
ביום 22.9.90 אשר אישור התכנית
שם: יו"ר תועד

- גבול התכנית
- מזור מגורים א'
- שטח לאוסד עבורי
- דרך ק"מ
- דרך חדשה
- שטח עבורי פתח
- שטח לפרצלציה
- בטן מוצנ
- חס. חלקה ק"מ
- חס. חלקה חדשה
- קו בטן

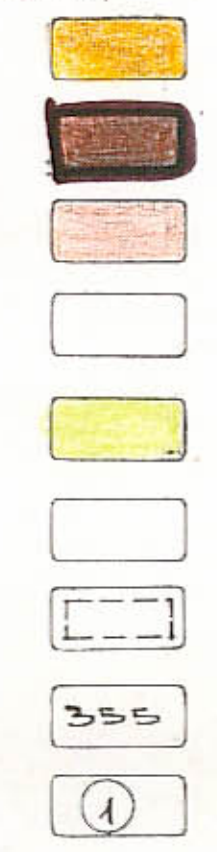

חוק התכנון והבניה, תשכ"ח-1968
חוקת הממשלה לתכנון ולבניה פתח-תקוה
תכנית שטח בתאר / כפודרט פ"ת כ"ת
151288
הוחלט להפיק בנ"ה תועדה המהירה לתכנון
ולבניה, להפיק, למען העיר.
מנהל אגף תכנון עיר
מנהל העיר
יו"ר תועד

תרשים הסביבה
ק"מ 10,000

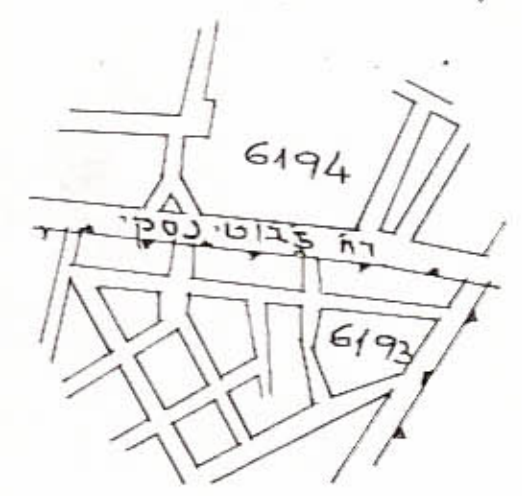


חתימות:

יהודה שמחני, מהנדס
רח' שפירא 1 פ"ת, 49490
03-91126370
לגויאלי
חב' לגני והשקעות בע"מ
רח' דהל המושבית 25 פ"ת


מטב 1:500 ק"מ

רח' צבטינסקי

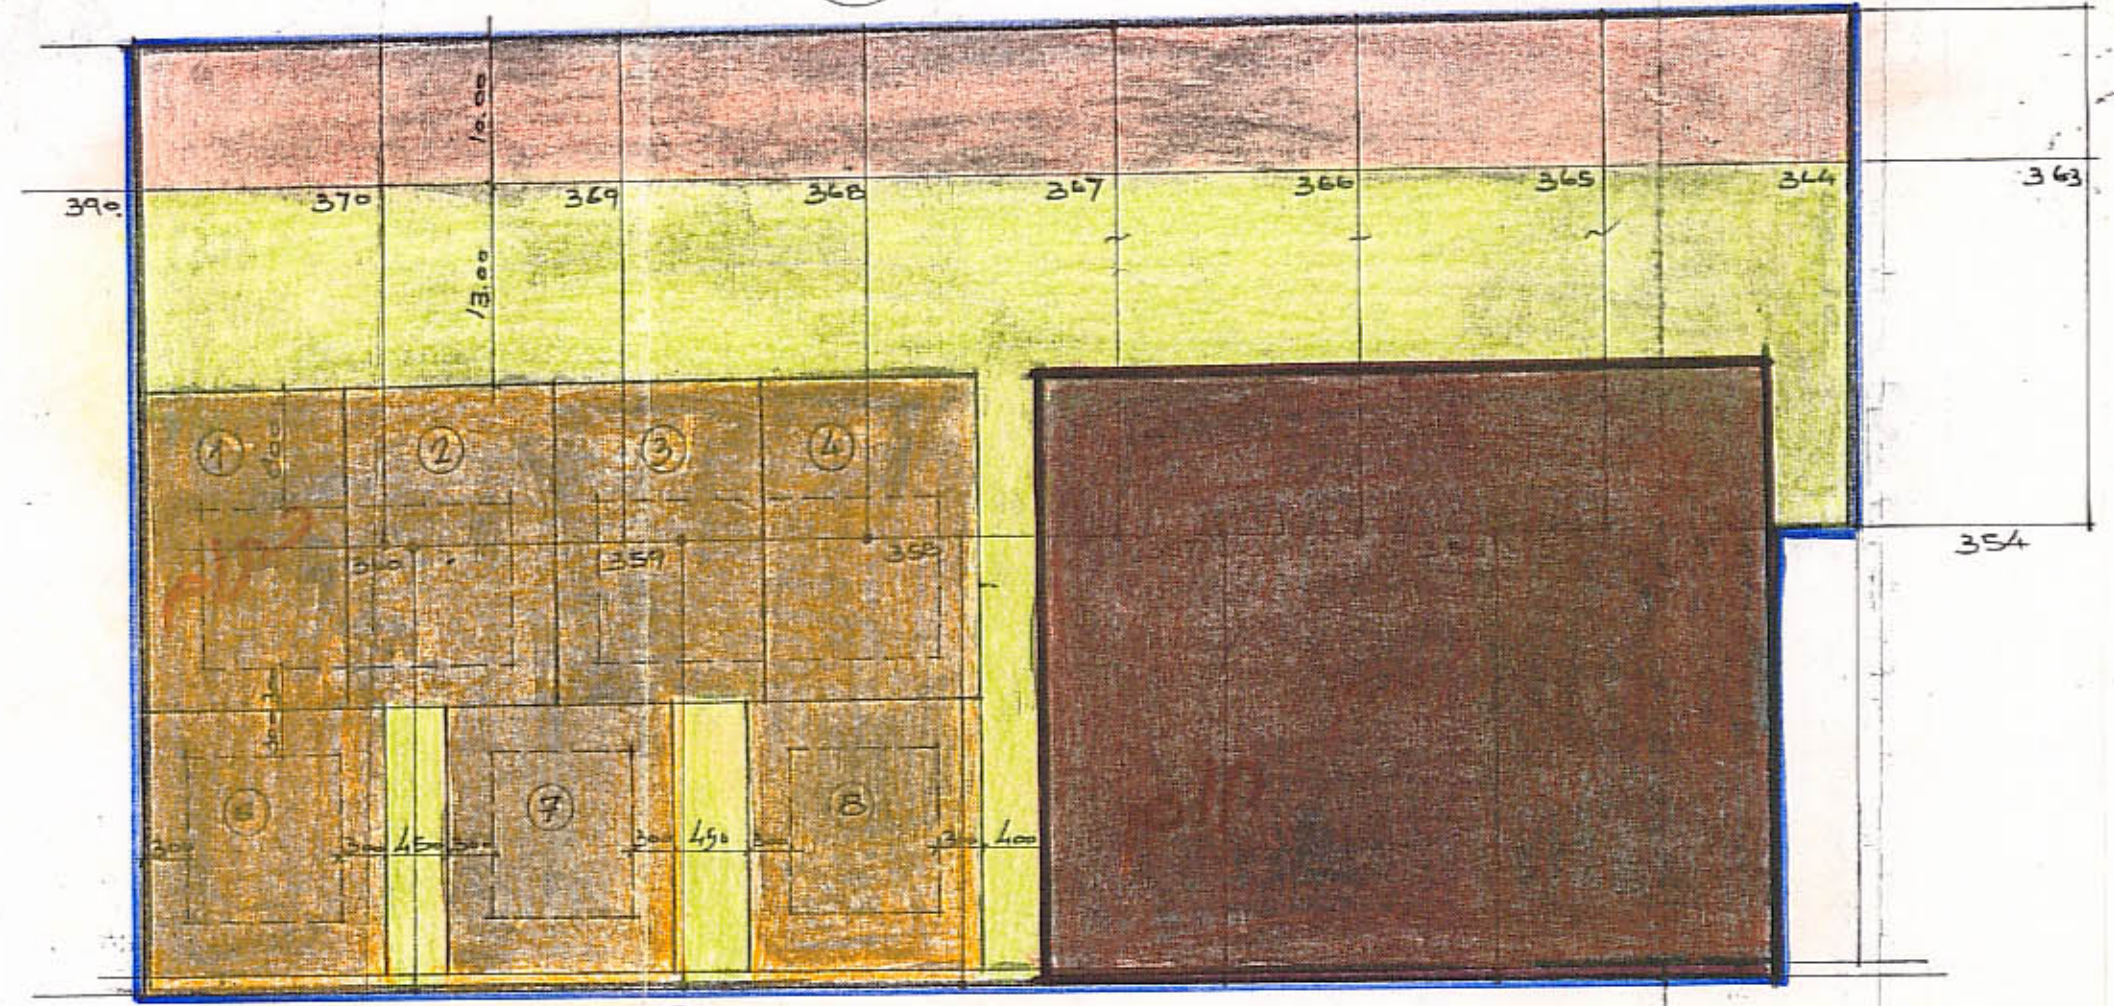

רח' עין גדי

מטב קווים
ק"מ 1:500

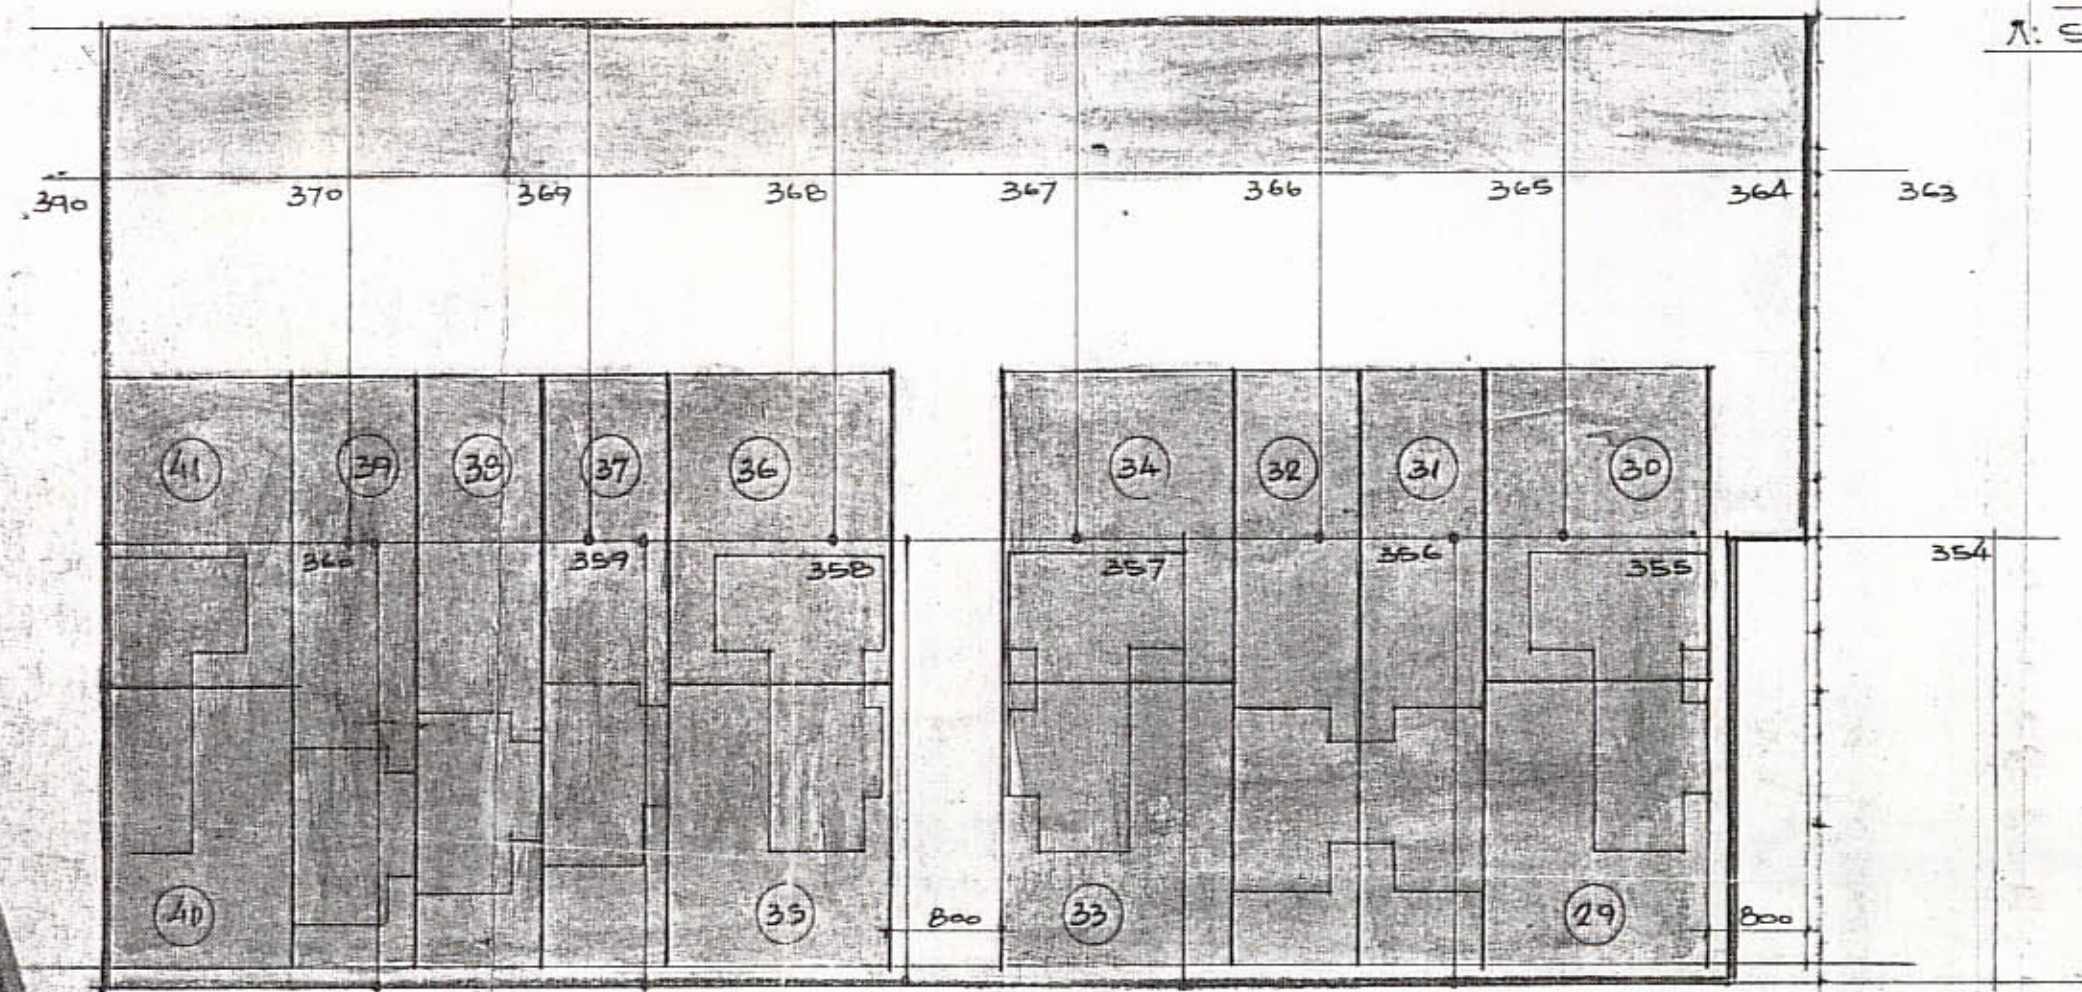

רח' עין גדי