

מרחב תכנון עיר פתח-תקוה

תשריט לתכנית מפורטת
נוסח פתח 2007
ק.ב.ו. 1:250

מחוז: מרכז
נפה: פתח תקוה
עיר: פתח תקוה
היזם: ת.י.מ. ופ.מ.י. ק"מ 6874792 רח' הוצ' אולד ד, כ"ח
בעל הקרקע: שונים
מחבר התכנית: ארי בן סימון אדריכל ומתכנן ערים
נוש: 6400 חלקה חלק 242
שטח התכנית: 0.136 ק"מ

מקרא

גבול התכנית
אזור מגורים א'
אזור מגורים ב'
שטח לבנין ציבורי
שטח ציבורי להשלמה
שטח ציבורי פתוח
שטח כוססרי
דרך קיימת
דרך חדשה
חבלי מוצק
מסגרת חומטת לטכניקה
שטח חניה למכוניות
מס. מוצק
קו ביצן
גובה הדרך
חלקה ואספר סופי
חלקה ואספר ארצי
קו משיק

נאודע-ניחול ומידע מקרקעין ונכסים בע"מ
אימות אישור
אשרה לתוקף ע"י ועדה מחוזית
שם: 242
חתימה: [Signature]

נבדק וניתן להפקיד / לאשר
והחלטת הוועדה המחוזית / משנה מיום 2.9.96
מתכנן המתווה

תאריך: 24.10.96


242
260/ג

פתח-תקוה
כפר-אברהם
גוש: 6400
חלקה: 260 (חלק) - (A)
שטח: 0.135
הינן עיבור

חלקה


A	0.135
B	2.321
(260)	2.456

חרישים הסביבה
ק"מ 1:2500

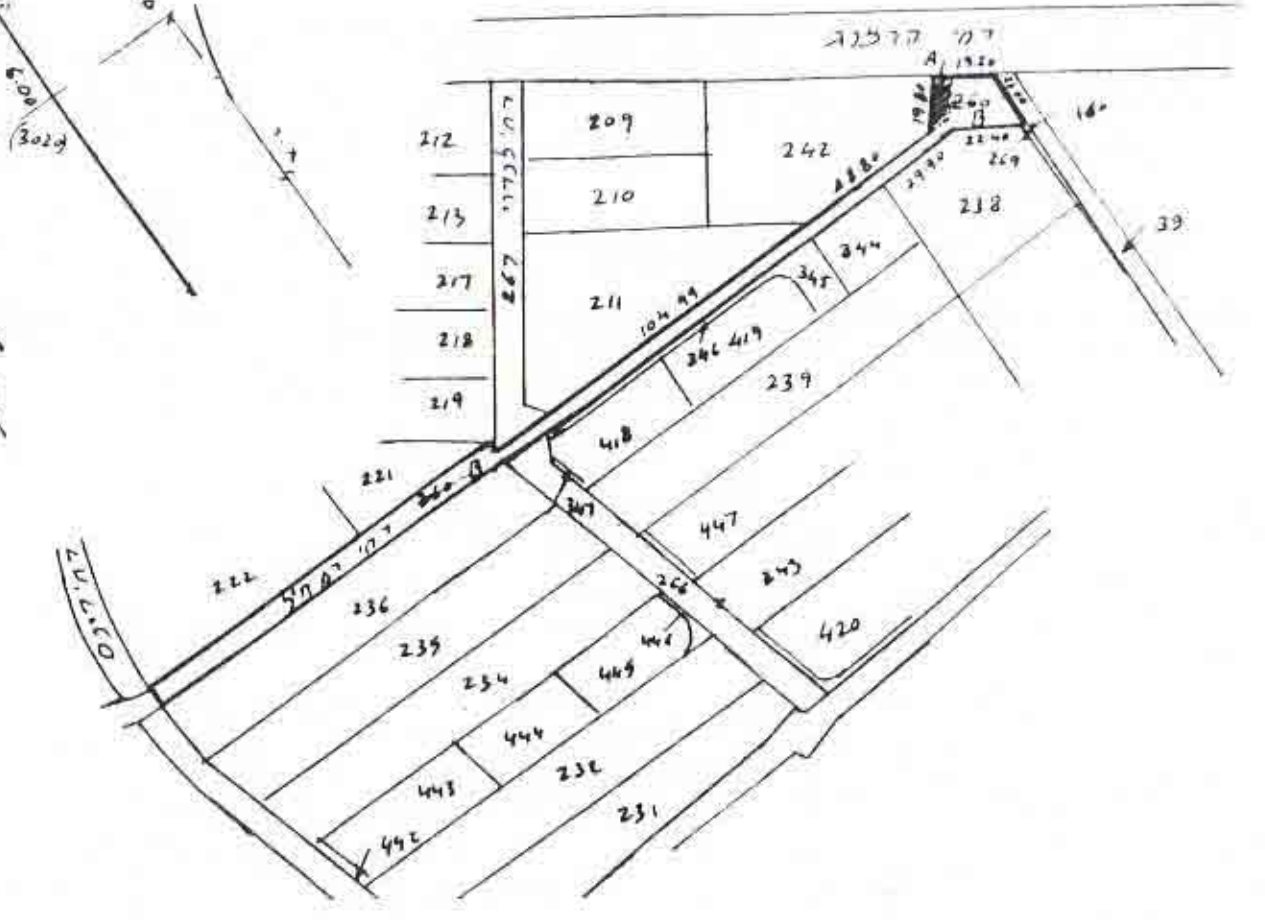


התכנית הוגשה לשר התכנון והבנייה
ביום 13/10/96
לשם: 242
מיום: 24.10.96
לשם: 242
לשם: 242

מפה טופוגרפית
ק"מ 1:250

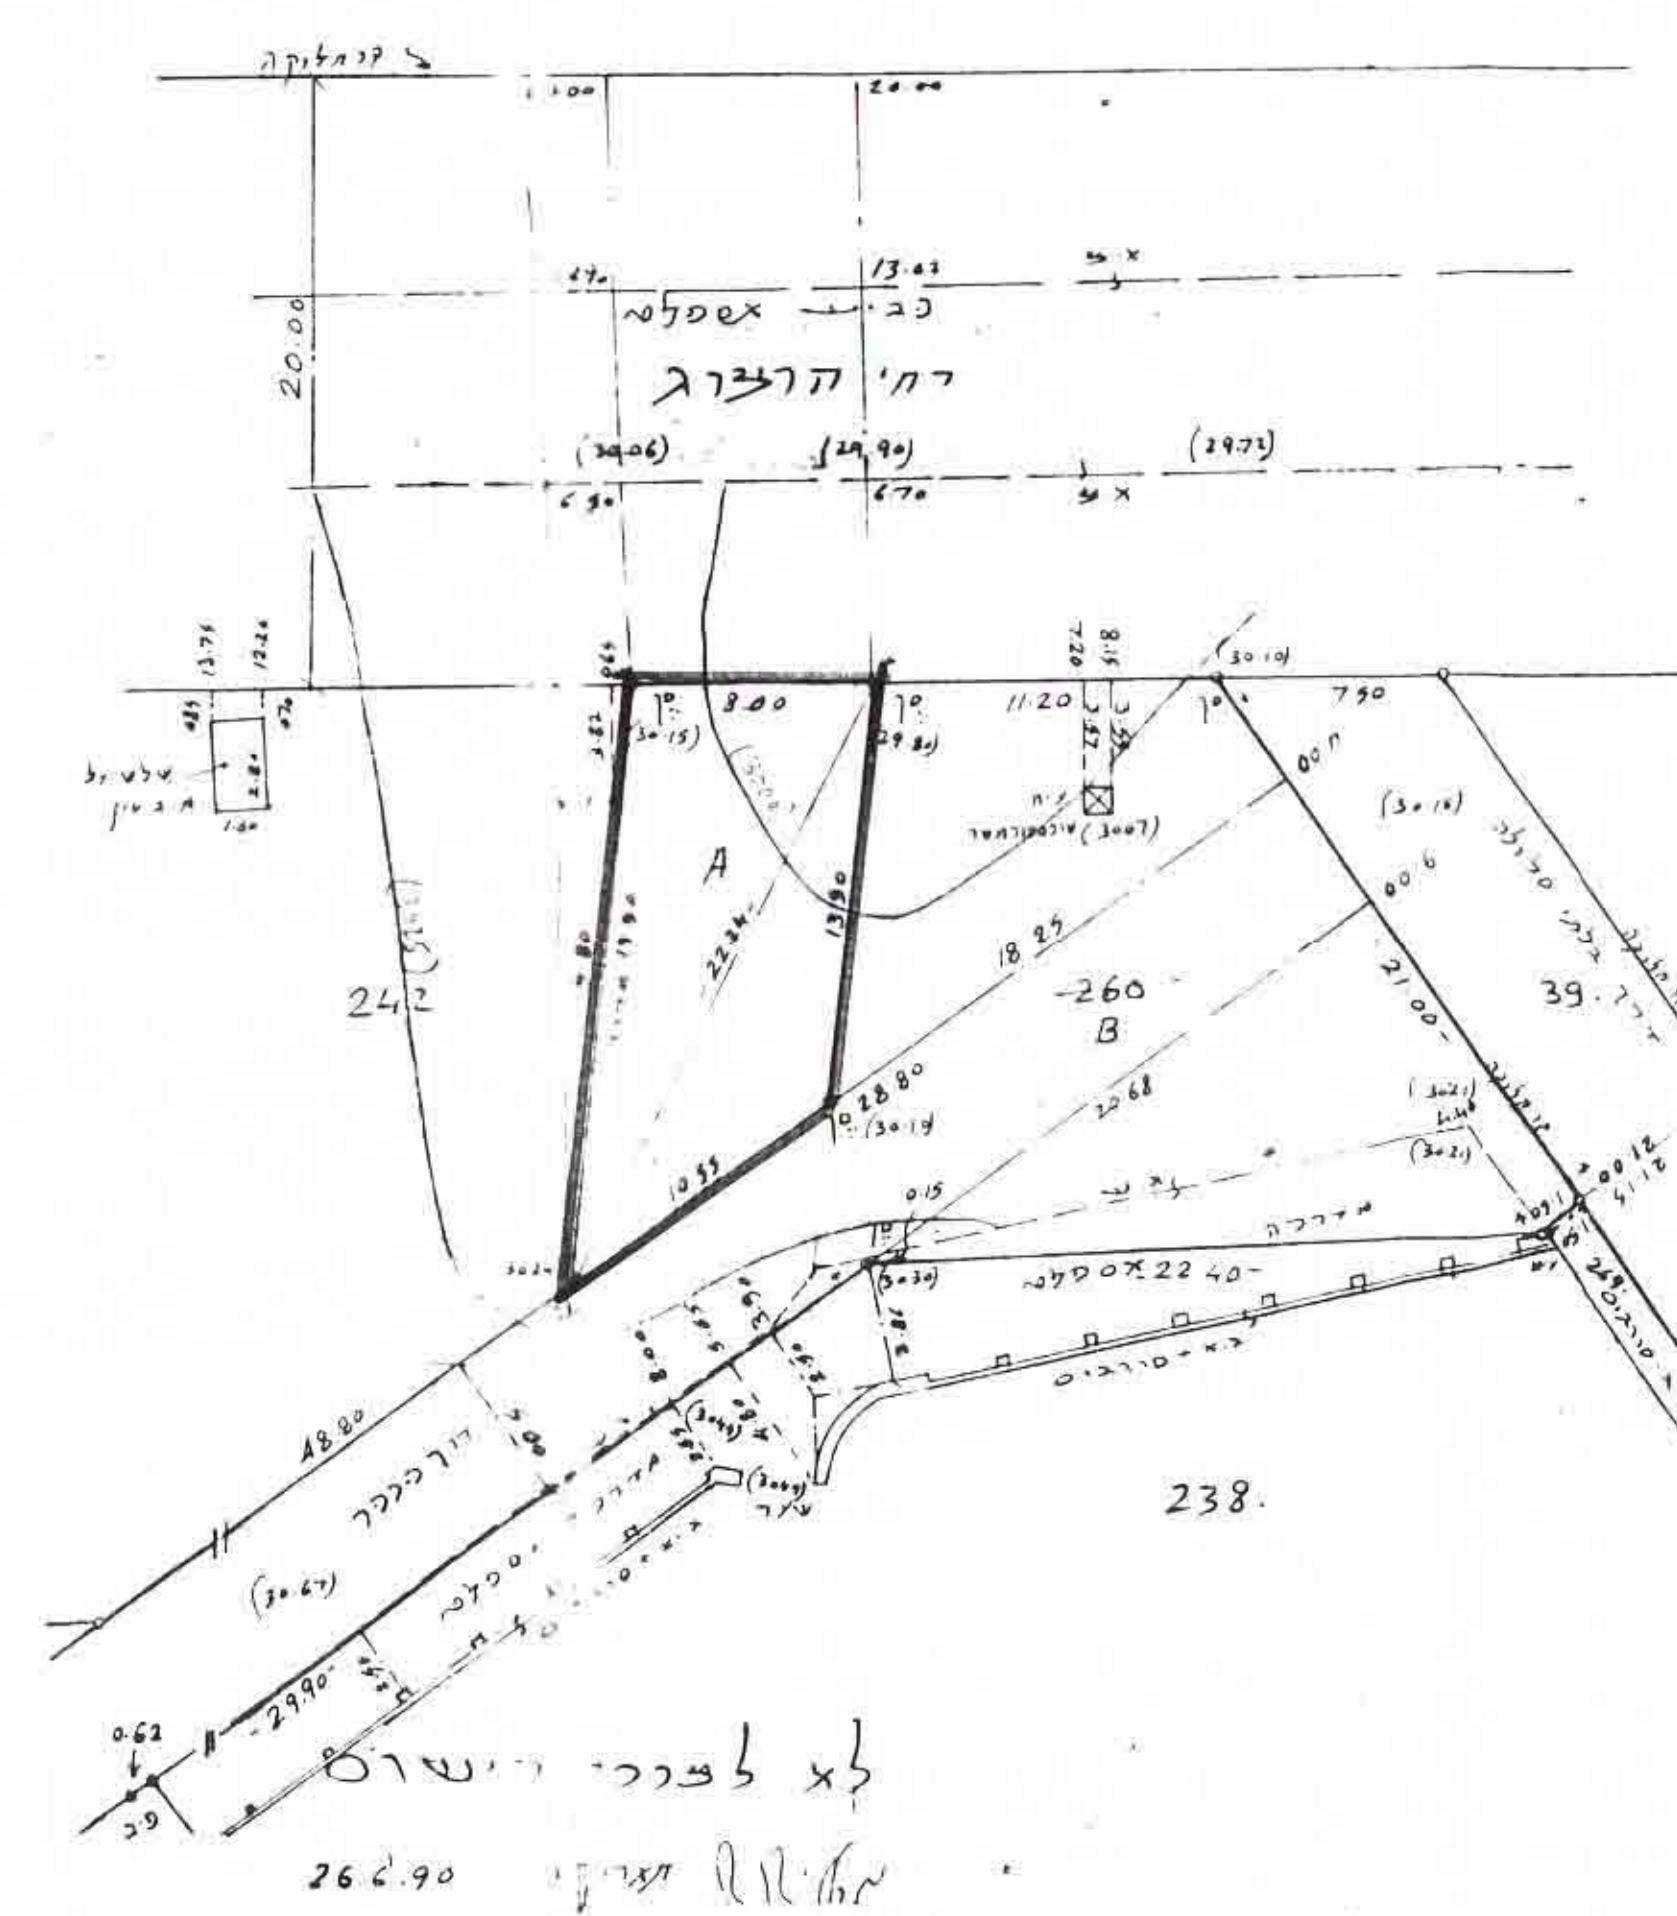

לא לבנות ישור
מחזורי תעלה

רחוב הרצוג

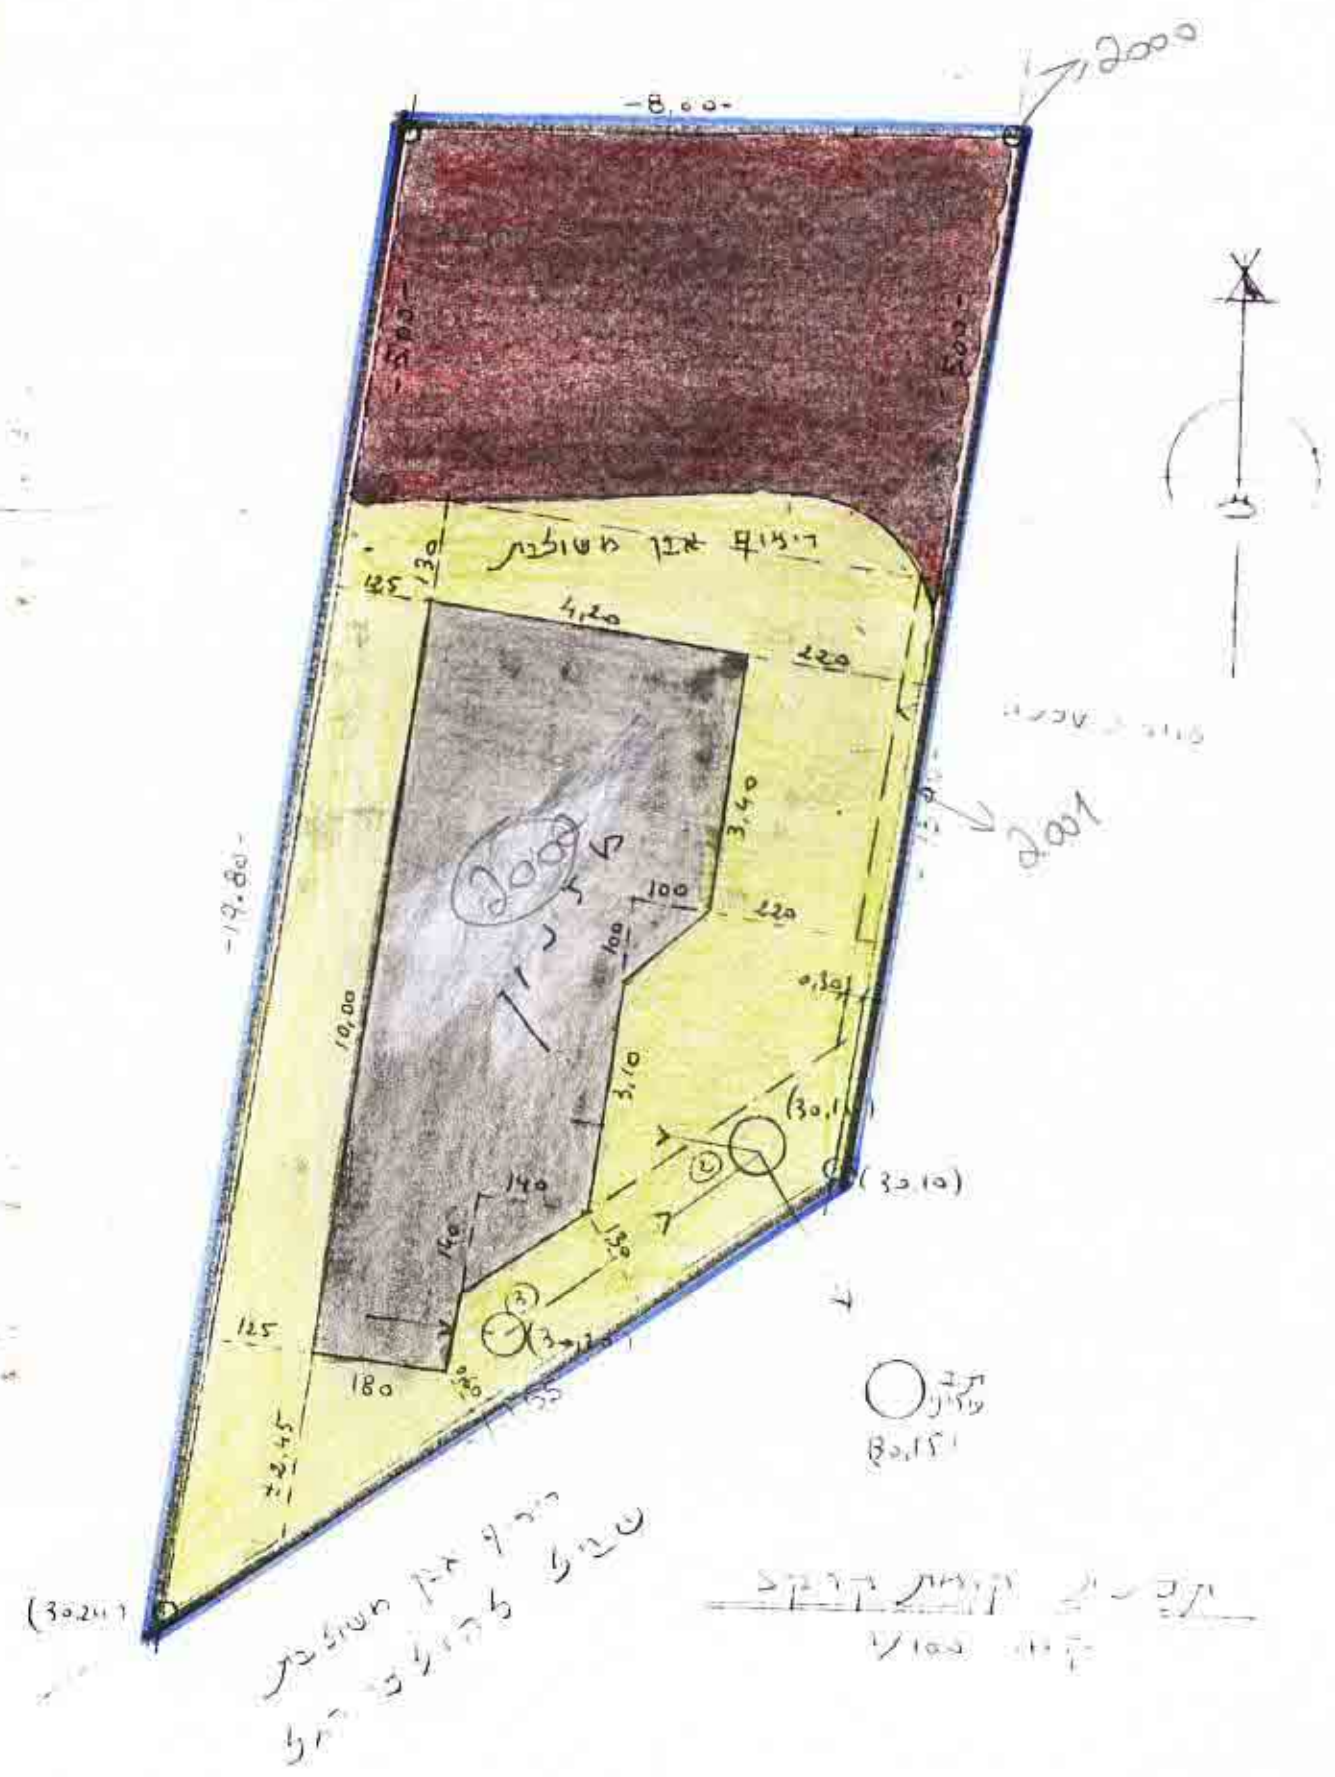

3/10/96