


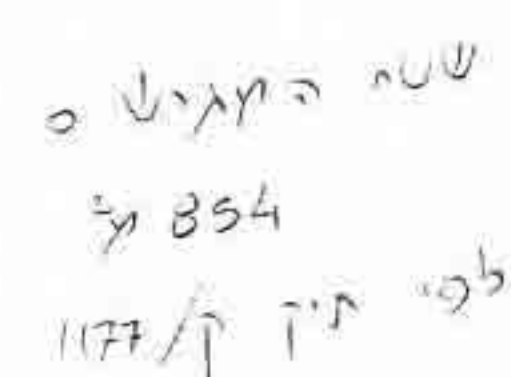

2. $380.00 = 20.43 \times 18.60$ 4.7 12.1

$44.00 = 11.00 \times 4.00$.N
 $4.62 = 3.85 \times 1.20$.2
 $4.05 = 2.70 \times 1.50$.A
 $3.68 = 7.35 \times 0.50$.7
 $5.78 = 5.78 \times 1.00$.n
 $18.50 = 5.00 \times 3.70$.1
 $5.78 = 5.78 \times 1.00$.n
 $3.25 = 2.60 \times 1.25$.6
 $2.10 = 2.80 \times 0.75$.3
 $3.75 = 3.00 \times 1.25$.5

20 95.51

ס"ח שטח הבנין ק"מ 284.49 מ"2


6724

$$+ 5.52 = 3.68 \times 1.50$$


$$+ 4.05 = 2.70 \times 1.50$$

20957 ש"ס שטח מבוקש


סה"כ שטח הבנין: $294.06 \text{ מ}^2 = 34.43\%$

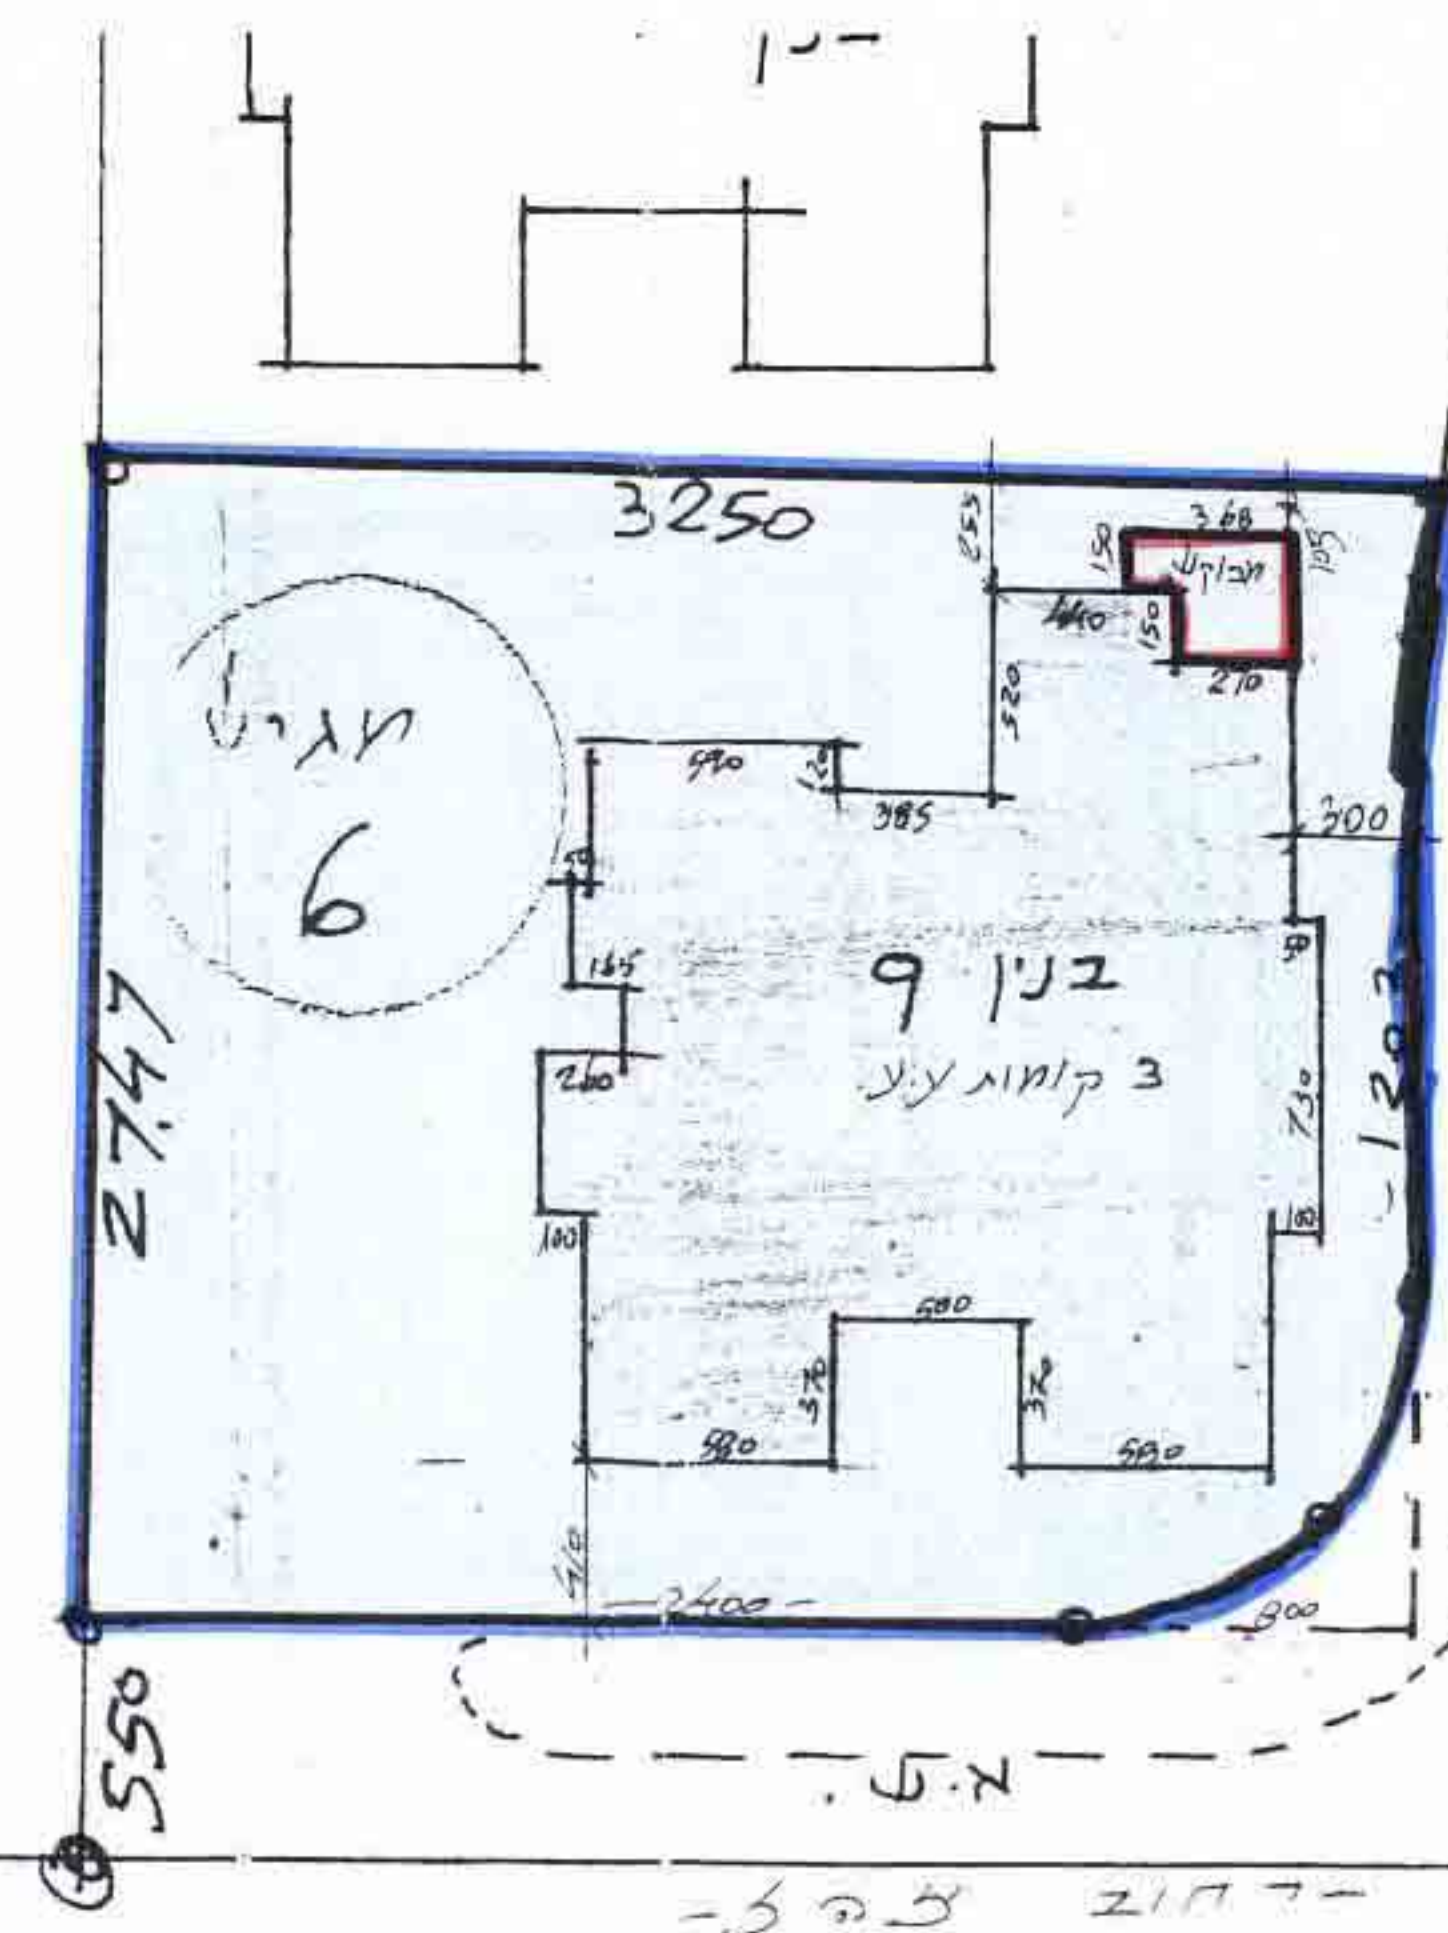

$y_3 = 52$ 1:250 777/1 777/1

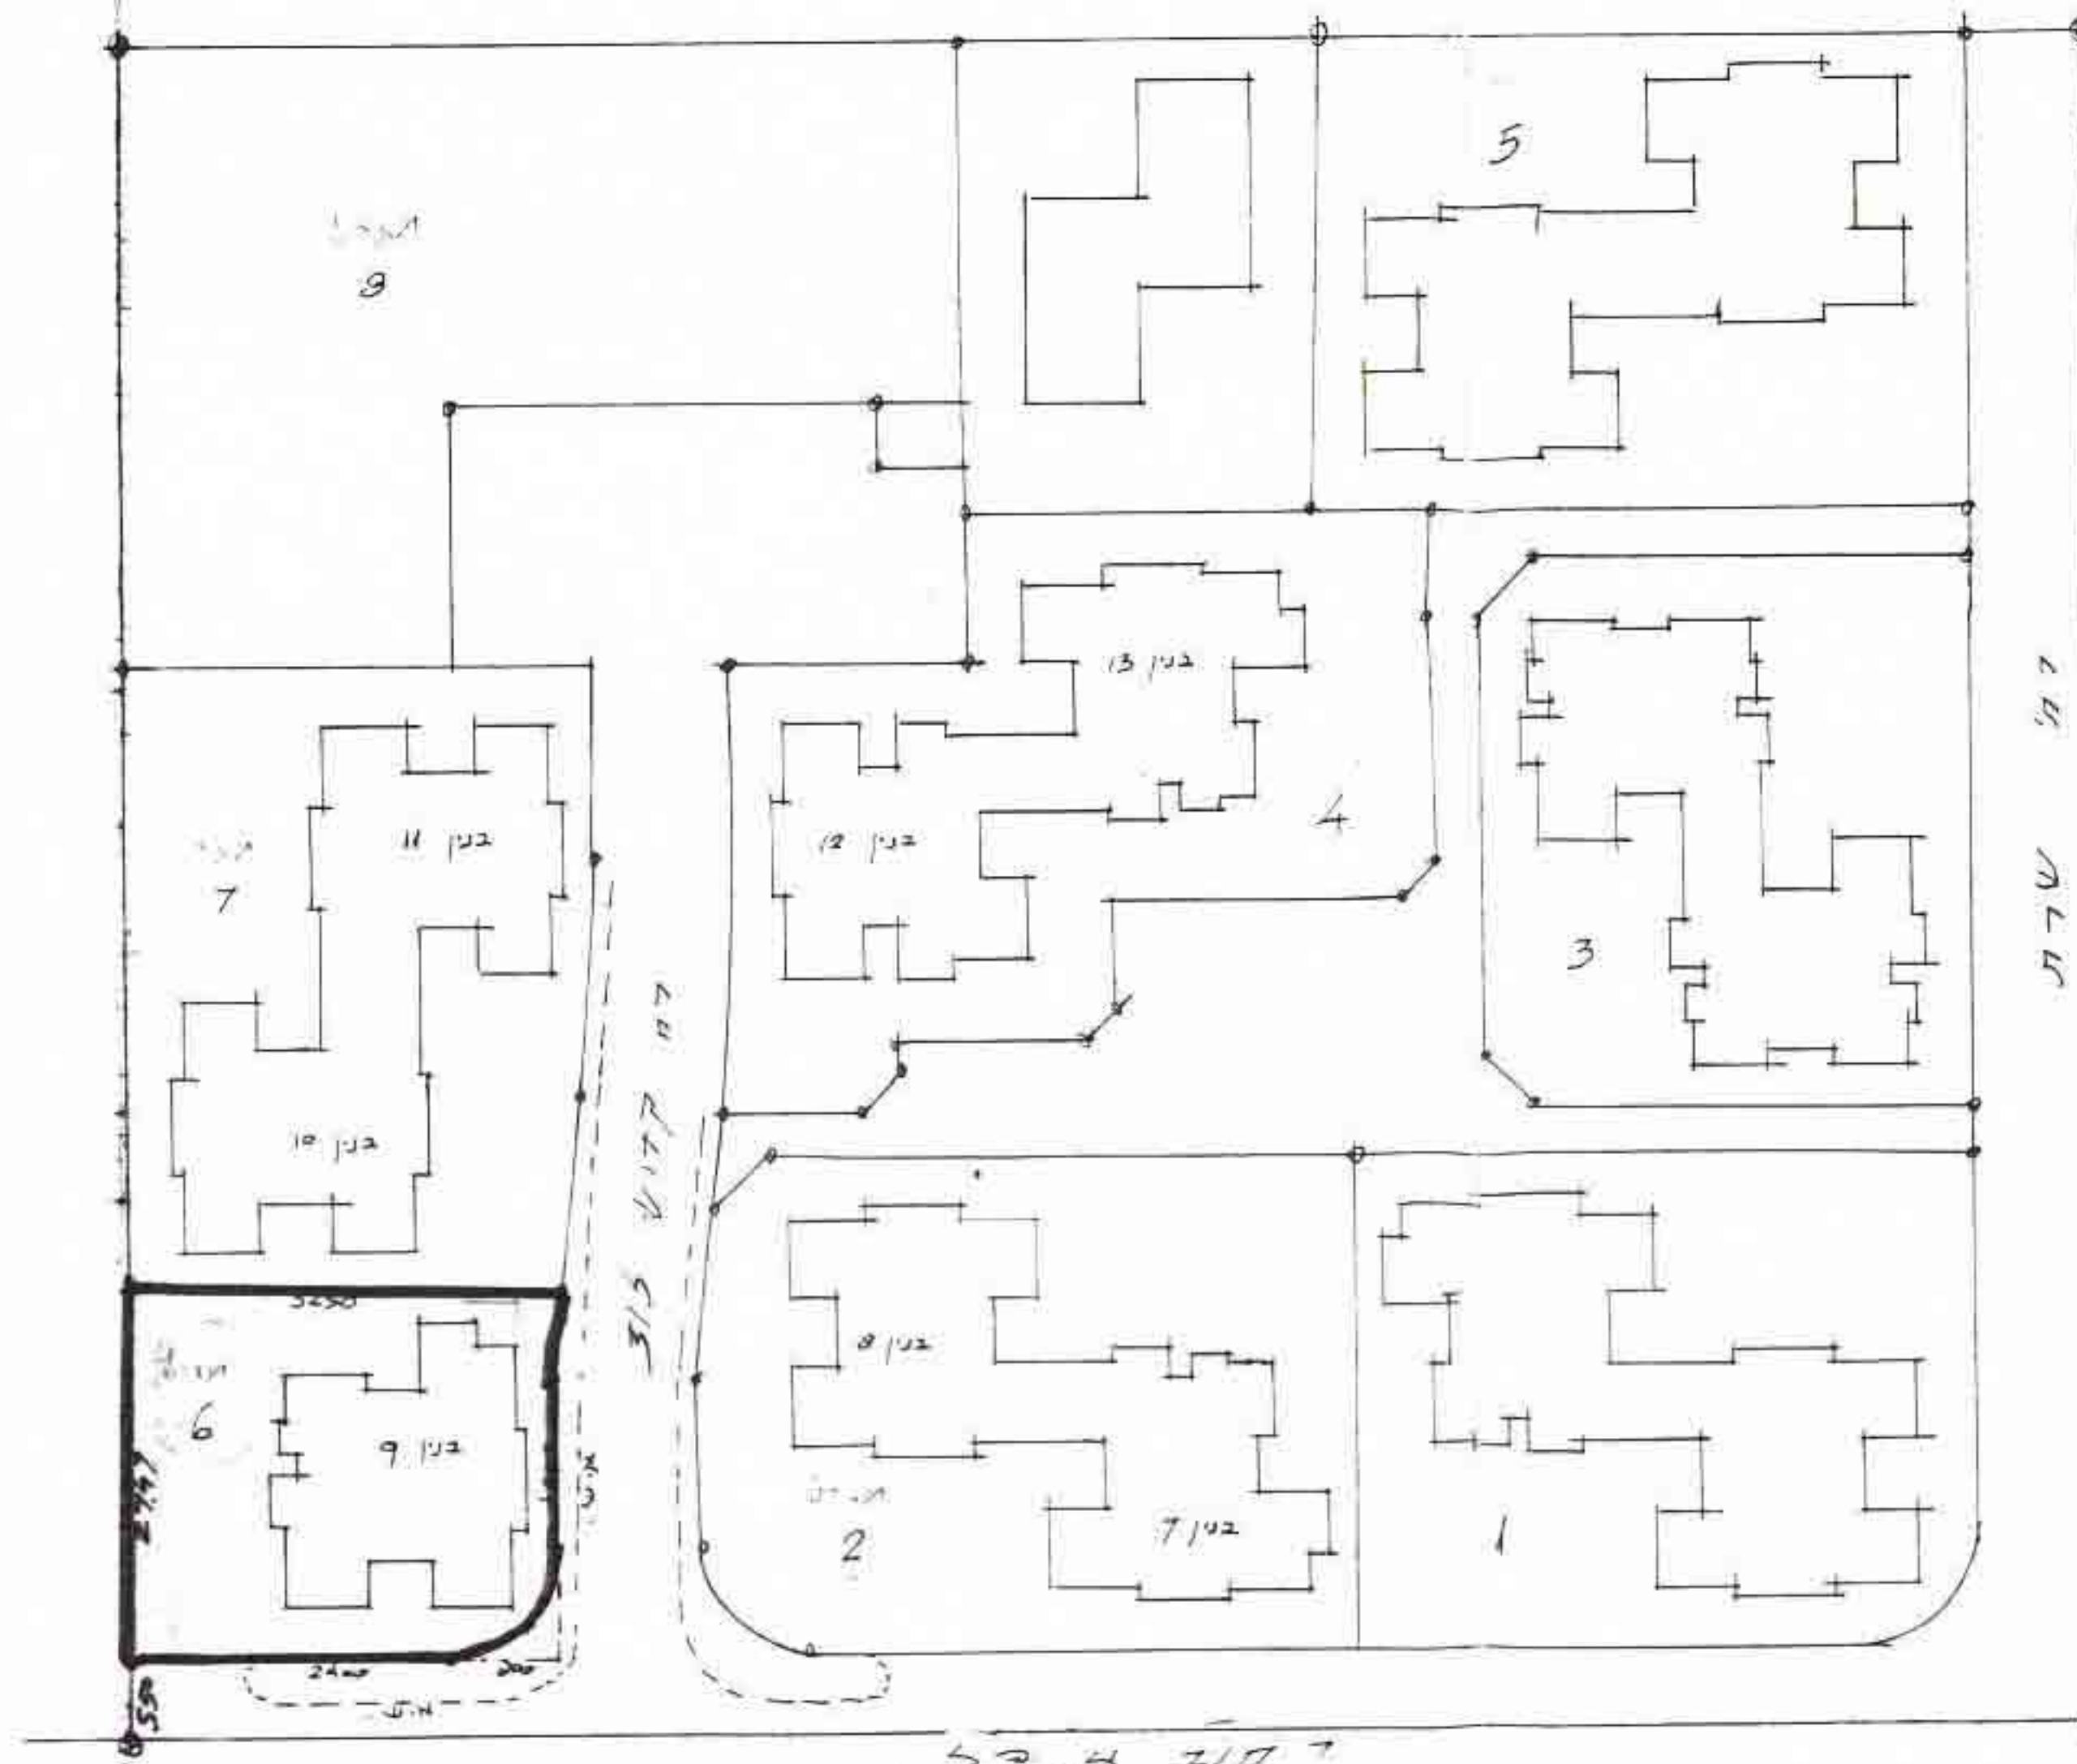

מחשבת חלקה מ 1885
ע"פ 250

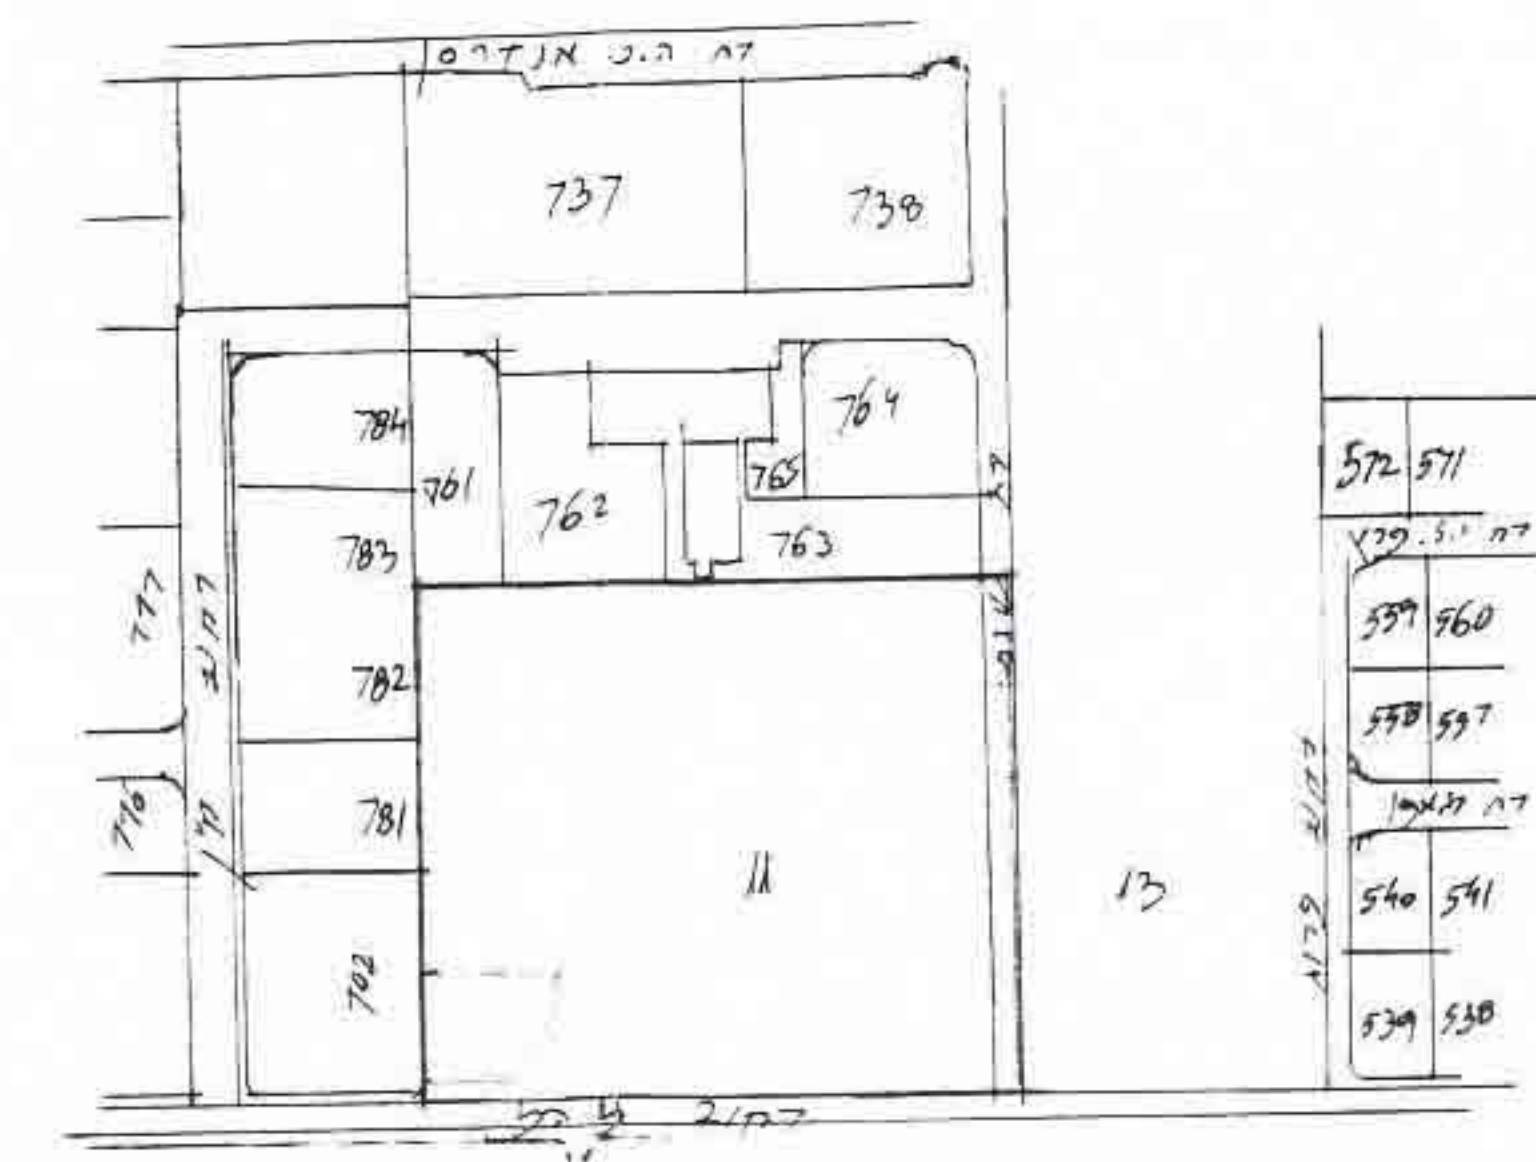

1. 2500 @ 2'20" @ 4'47" ft

מרחב תכנון מקומי - פתח תקוה
תכנית מפורטת פת' 2/706

מח/3 : ה מרכז
נפה : פתח תקוה
עיר : פתח תקוה
גוש : 6373
חלקה : 11 , מצרש
בעל הקרקע : שונים

ישראל המזרחי: ועד הבית ברח' צהל // פנת קדוש ברוך / עקטפה בלו
לדרך המזרחית: ג. ענן מקדש וחדוהל דח הללויה השנייה 2 פת.
שטח המזרחי: 0054 א'

N7P/V

מ. 1512 ה'תקנ"ה

2. 0.0127 715 m

ਅਧਿਆਨ ਅਗਵਾਫ਼

[illegible]

Handwritten signature: *[Signature]*

גאודע-ניחול ומידע מקרקעין ונכסים בע"מ
אימות אישור

אפשרות לתוספת ע"ג ועדה

חתימה

רשון שני מנהגים אדריכל
ואב שני מנהגים בנין
הנדסת בנין ותכנון ערים
יח' העליה שניה 2. מתח תקופה
טל. 9347456

$$: 77 \text{ N}$$