

הפקדה 252367 - 22.3.79

כישן 2673 - 20.11.80

מחוז
מרחב תכנון מקומי

תכנית המפורטת
תקון לתג. מח/865-תח/96

הנפה
מחוז

מקום
יהוד

גוש
חלקות

המבצע
המניש

המתכנן
דב פיין

בעל הקרקע
שטח התכנית



מטרת התכנית
שטח 75.0 ד'ת.י.

1. התווית דרך חדשה.
2. המרת שטח ציבורי פתוח לשטח לבניני צבור.
3. קביעת שטח ספורט וחניה.
4. המרת שטח מחנה ציבורי לשטח ציבורי פתוח.



מצב מוצע 1:1250

מצב קיים 1:1250

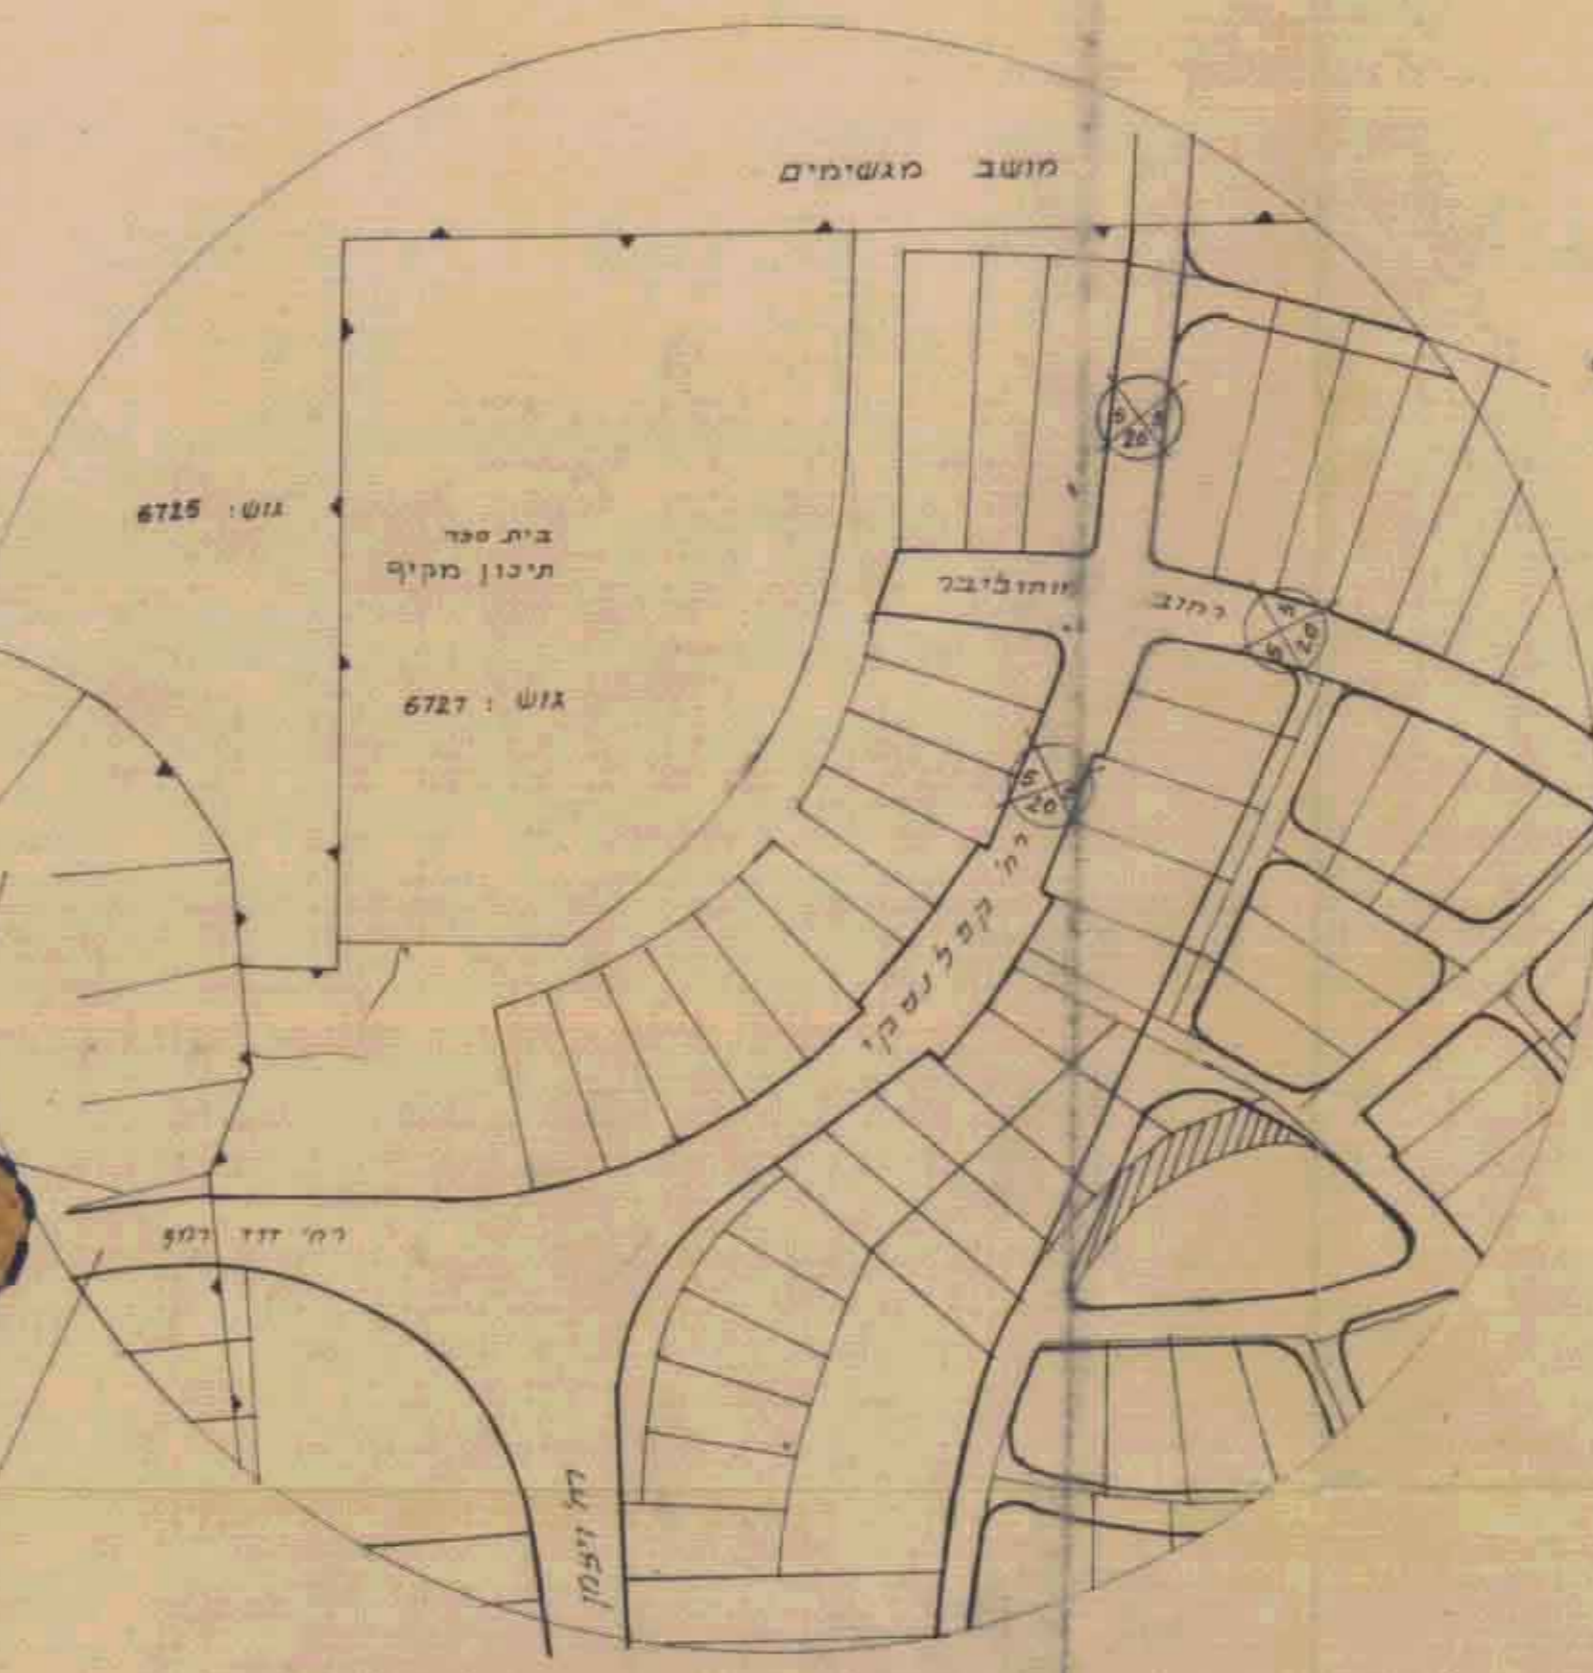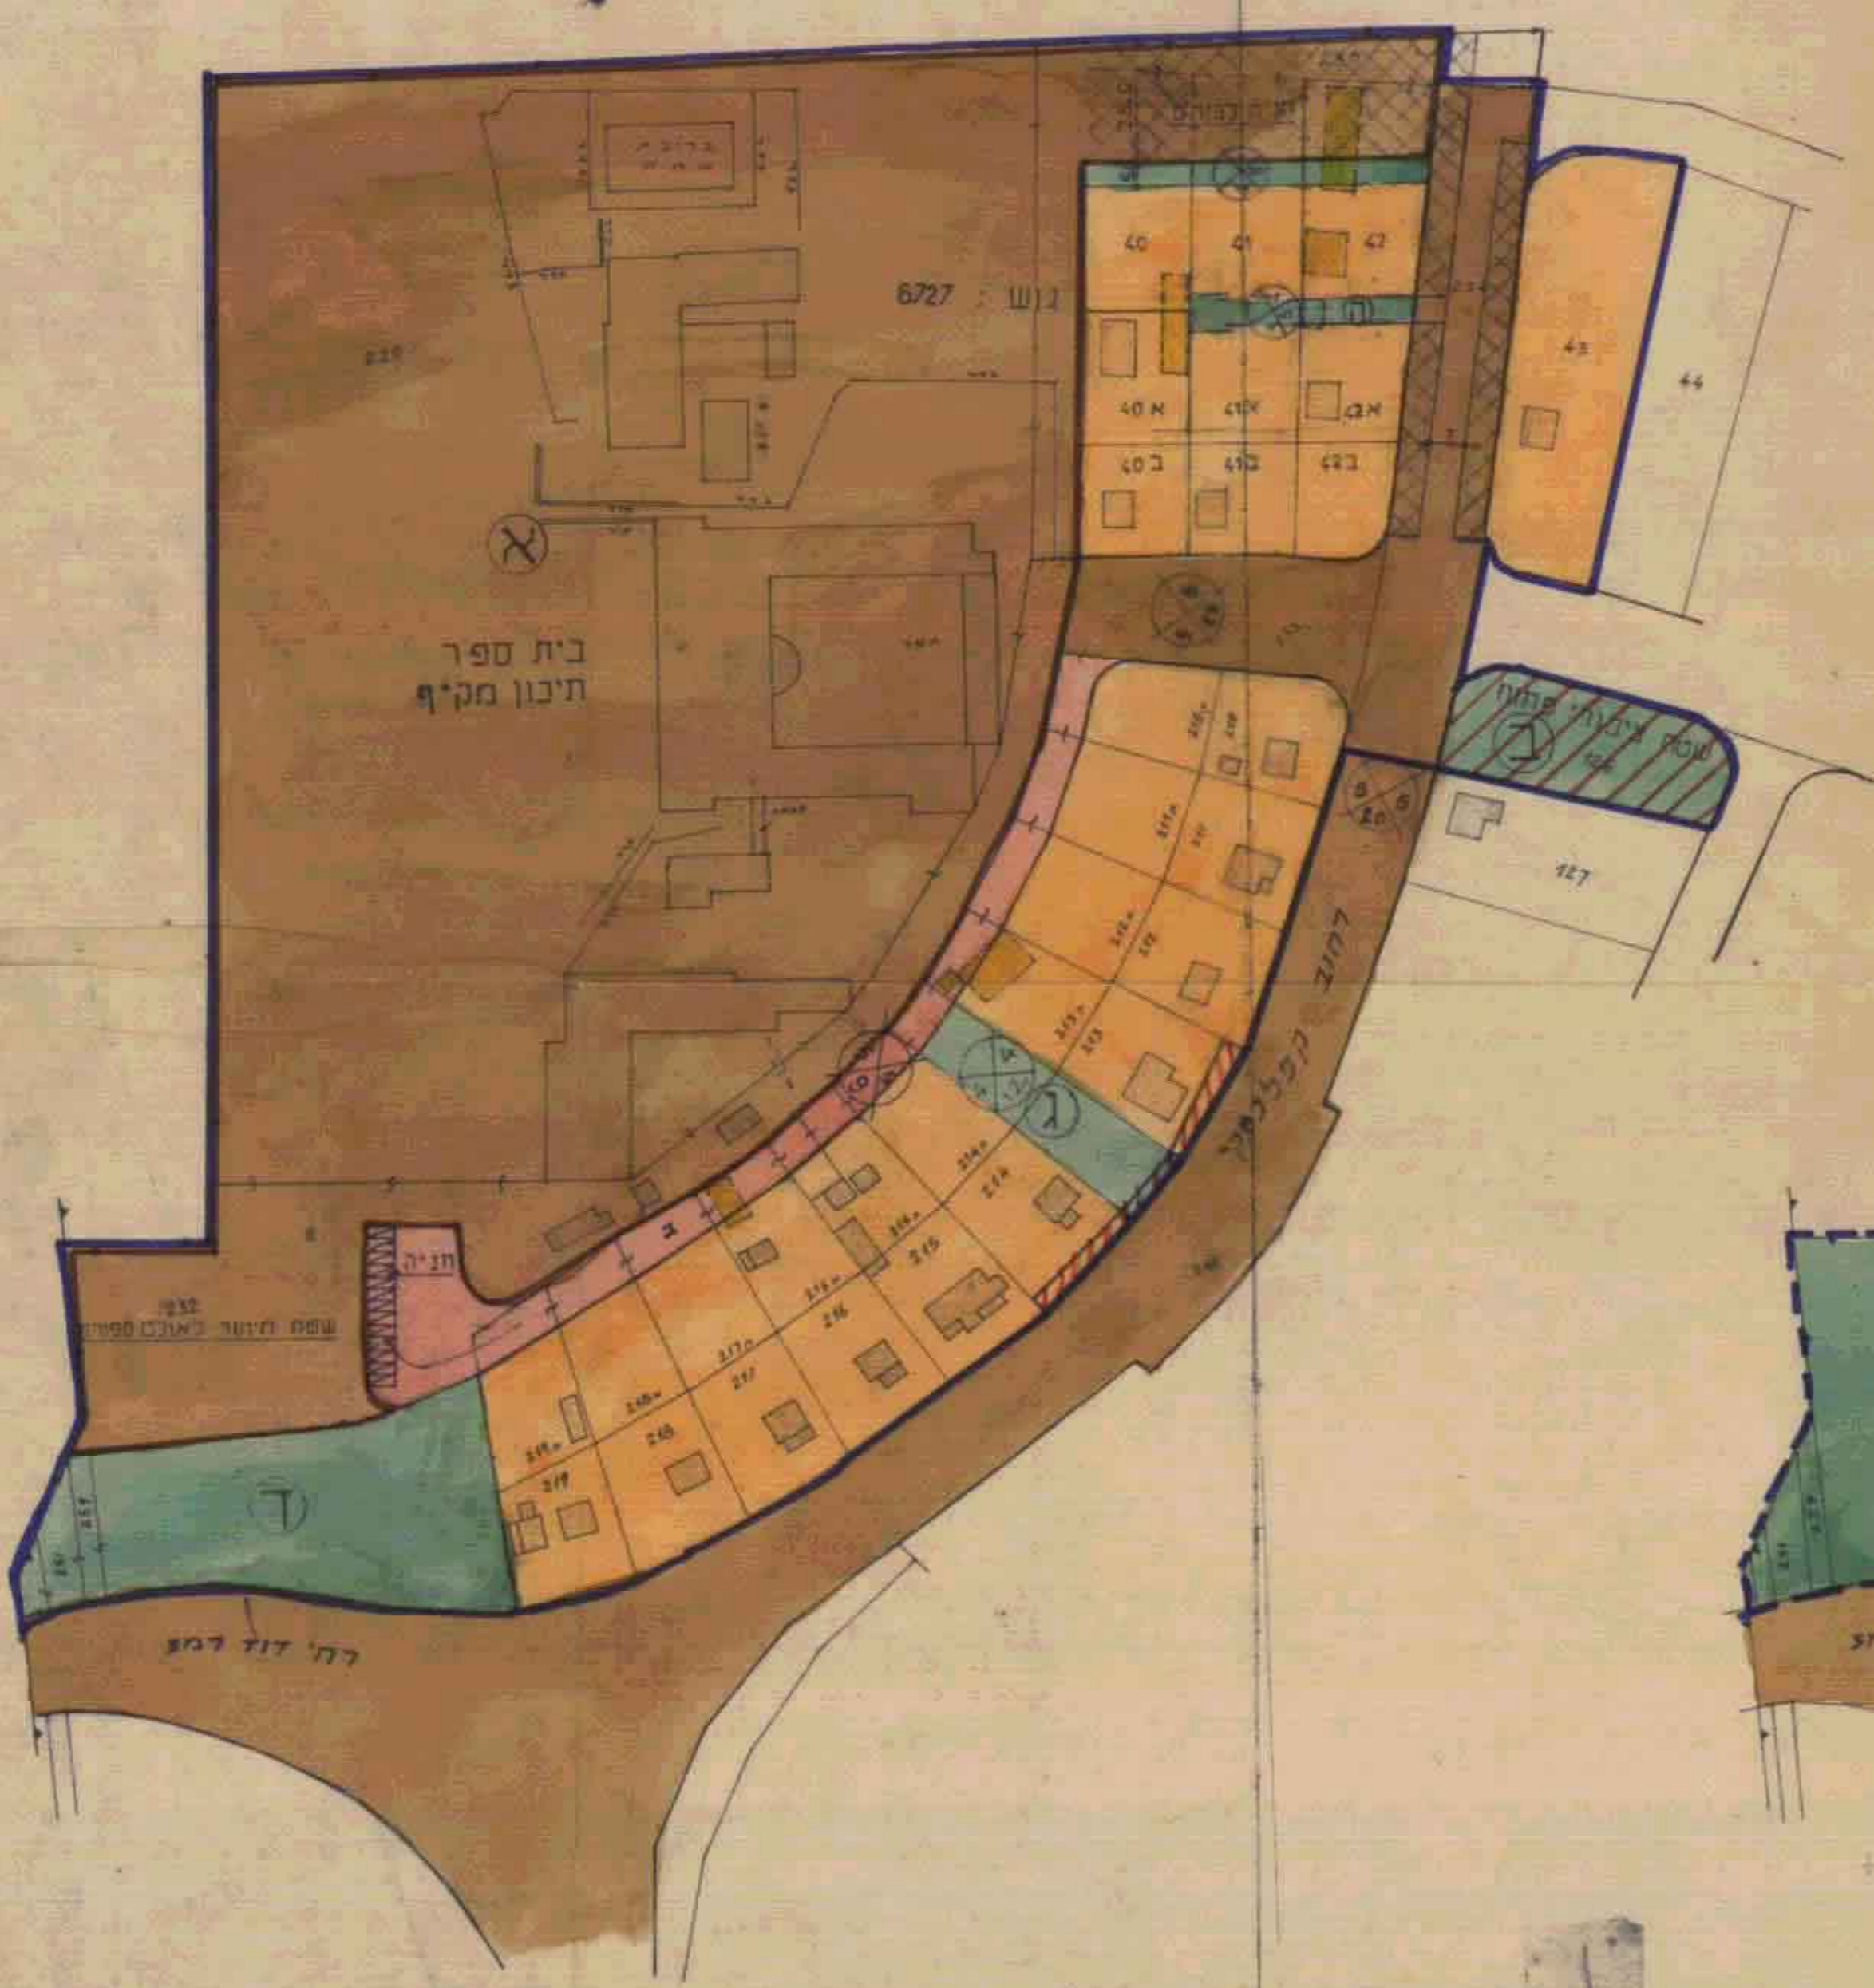

תרשים סביבה 1:2500

מקרא

	גבול התכנית
	דרך קיימת
	דרך חדשה
	מספר הדרך
	קו בנין
	רוחב הדרך
	שטח לבניני ציבור
	שטח ציבורי פתוח
	שטח לחניה / לבטול
	איזור מגורים א' להריסת

חתימות:

המבצע ומניש:

בעל הקרקע:

המתכנן:

דב פיין
אדריכל ומתכנן
פיתוח תכנון אזורי
פיתוח תכנון אזורי