

מרחב תכנון מקומי - פתח תקוה.

תכנית מאורסת מס': פת' 7331

מחוז: המרכז.

נפה: פתח - תקוה.

עיר: פתח - תקוה.

גוש: 6713.

חלקה: 217.

שטח התכנית: 1.241 ד'.

היצעם: לנגצם יעקב.

מחבר התכנית: עדי גלבוע. דח' פדנקפורטר 6. פת' טל': 9227715.

גבולות התכנית:  תוספת מבוקשת: 

עדי גלבוע
תכנון אדריכלי והנדסי
דח' פדנקפורטר 6, פת'
טל' 9227715


מחבר התכנית

חתימות: יצחק התכנית

רשם התכנון והבניה, תשנ"ה-1005
התכנית מס': 7/1231
תאריך: 3.2.88
התכנית מס': 198
התכנית מס': 198
התכנית מס': 198
התכנית מס': 198

100	דח' פת' 7331
64	72
58	71
217	103
62	193
61	168
167	160

תאריך: 3.2.88

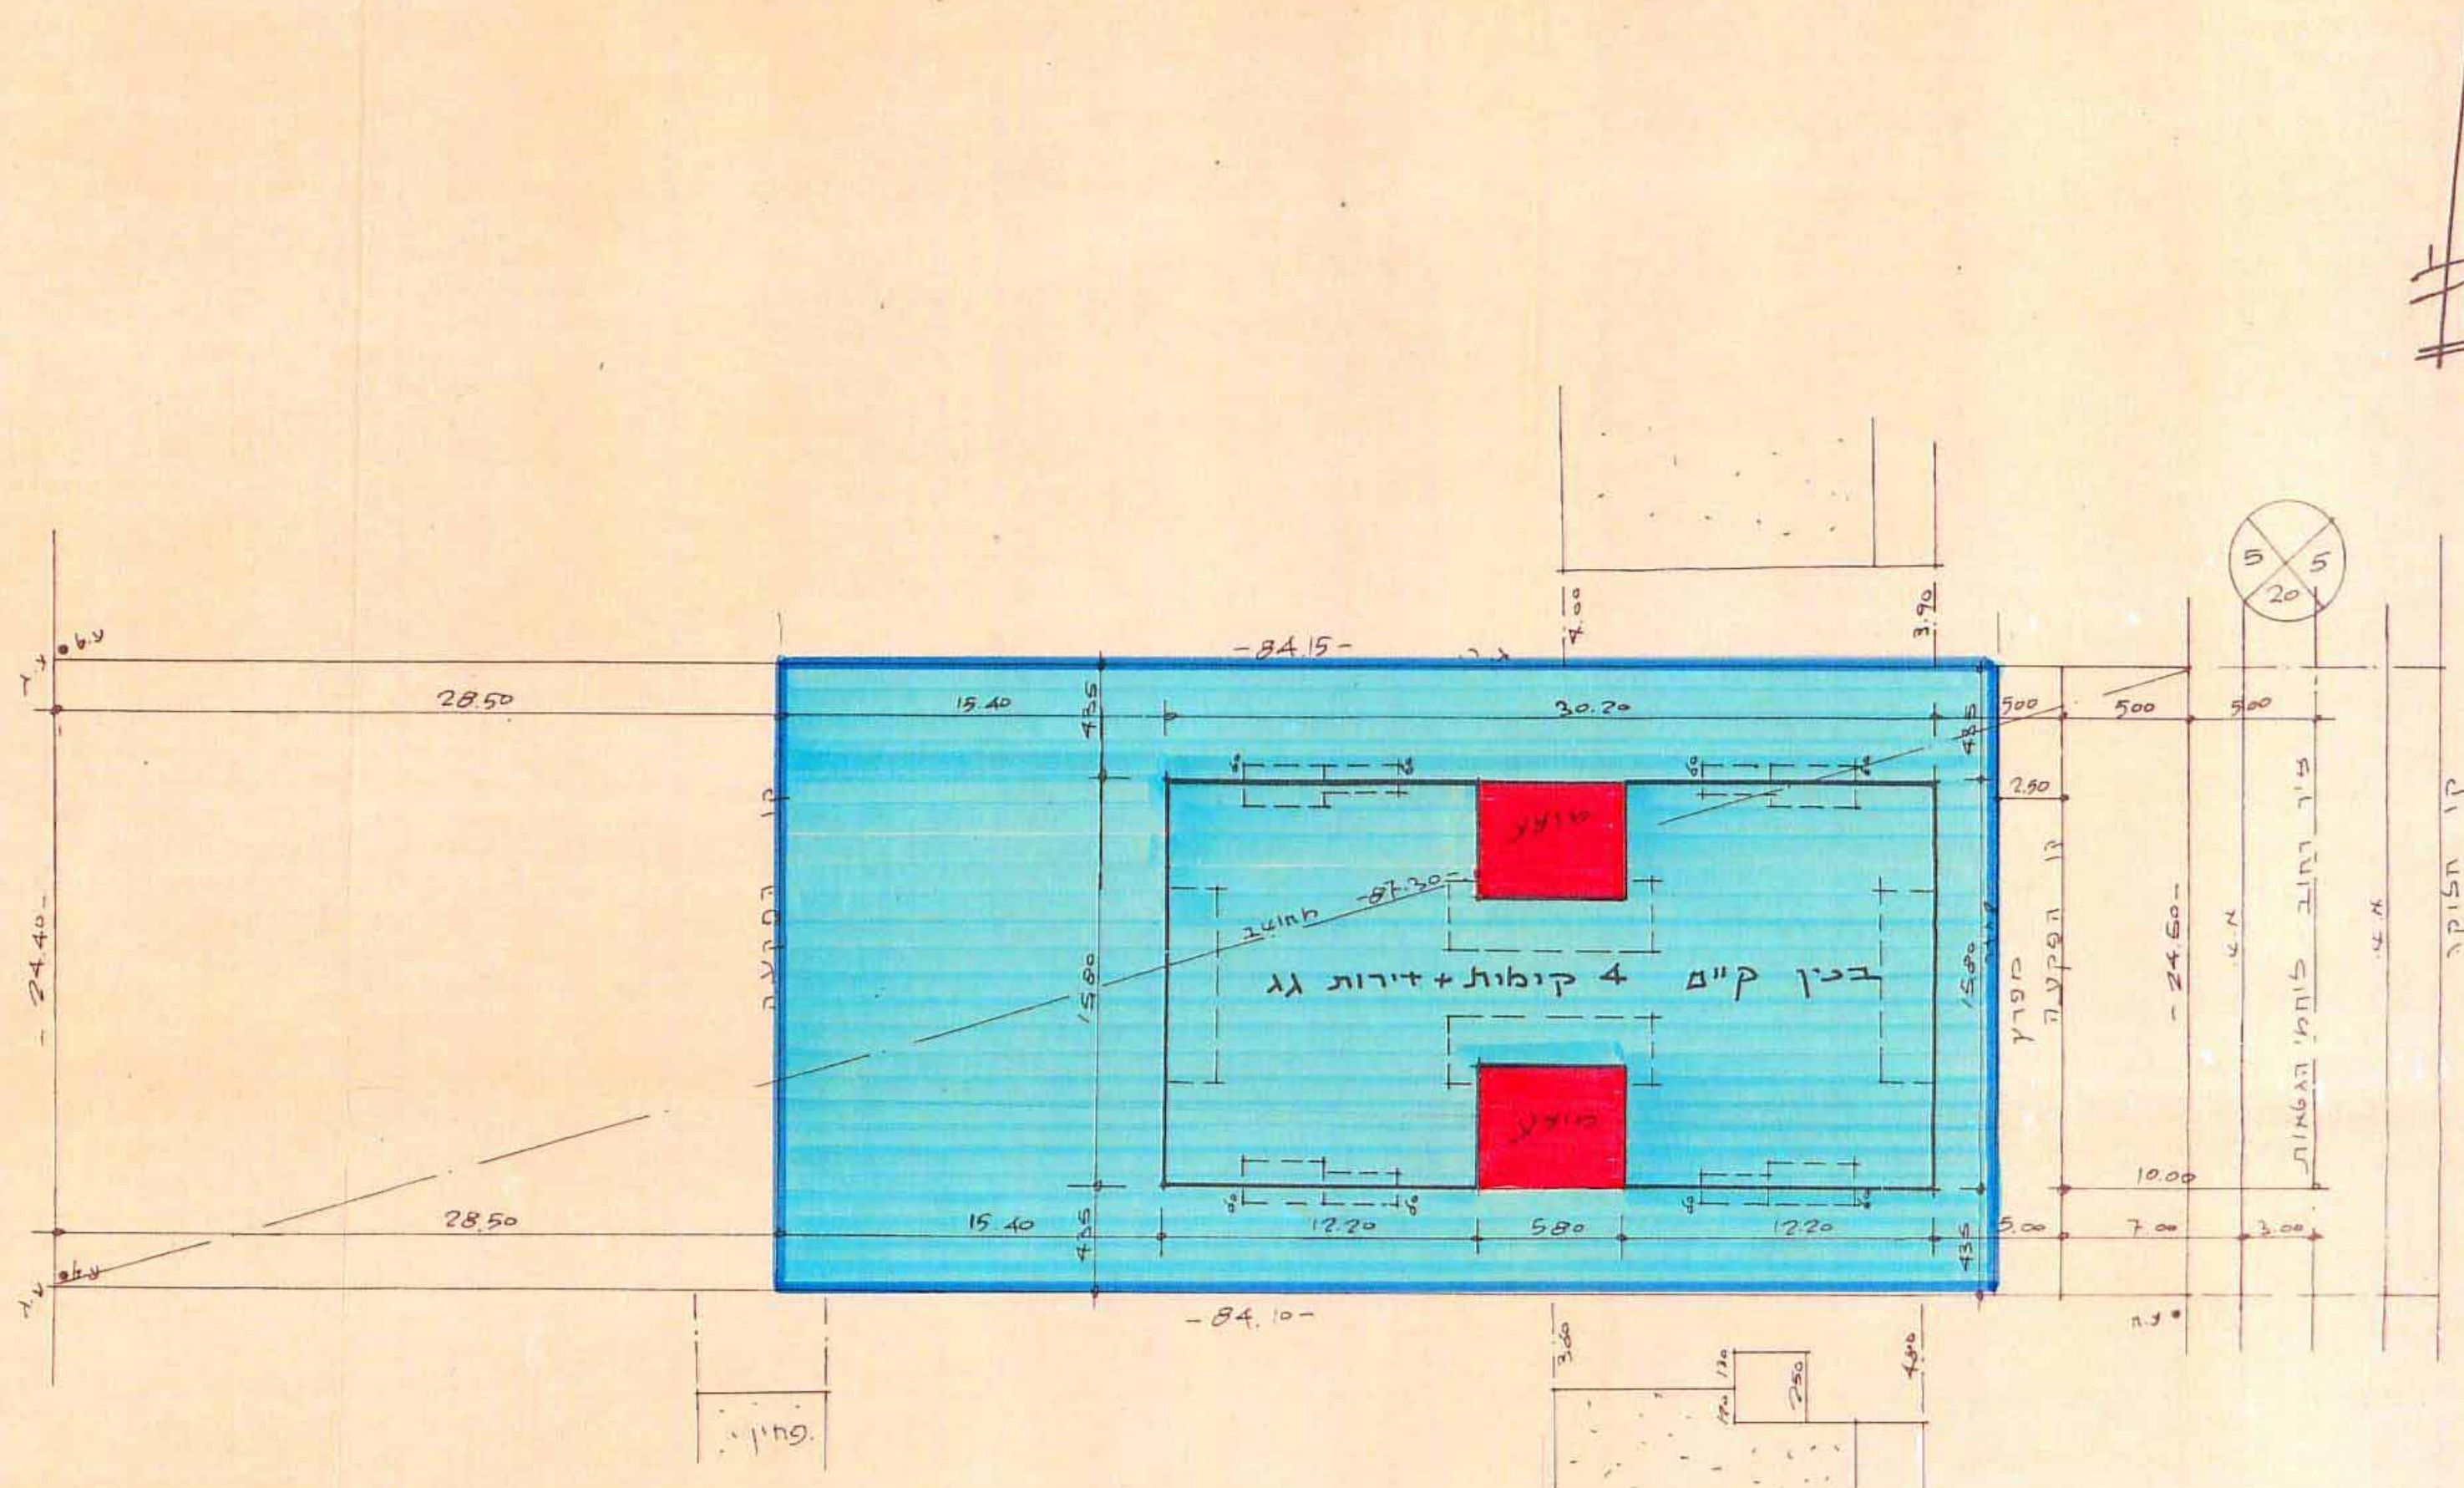

תרשים המצגדש ק.כ. 1:250