


מרחב תכנון מקומי ראשון- לציון

תשריט מצורך לתכנית מס' רצ/122/13

תיקון לתכנית רצ/122, R 231-R 237

המצב הקיים בשטח

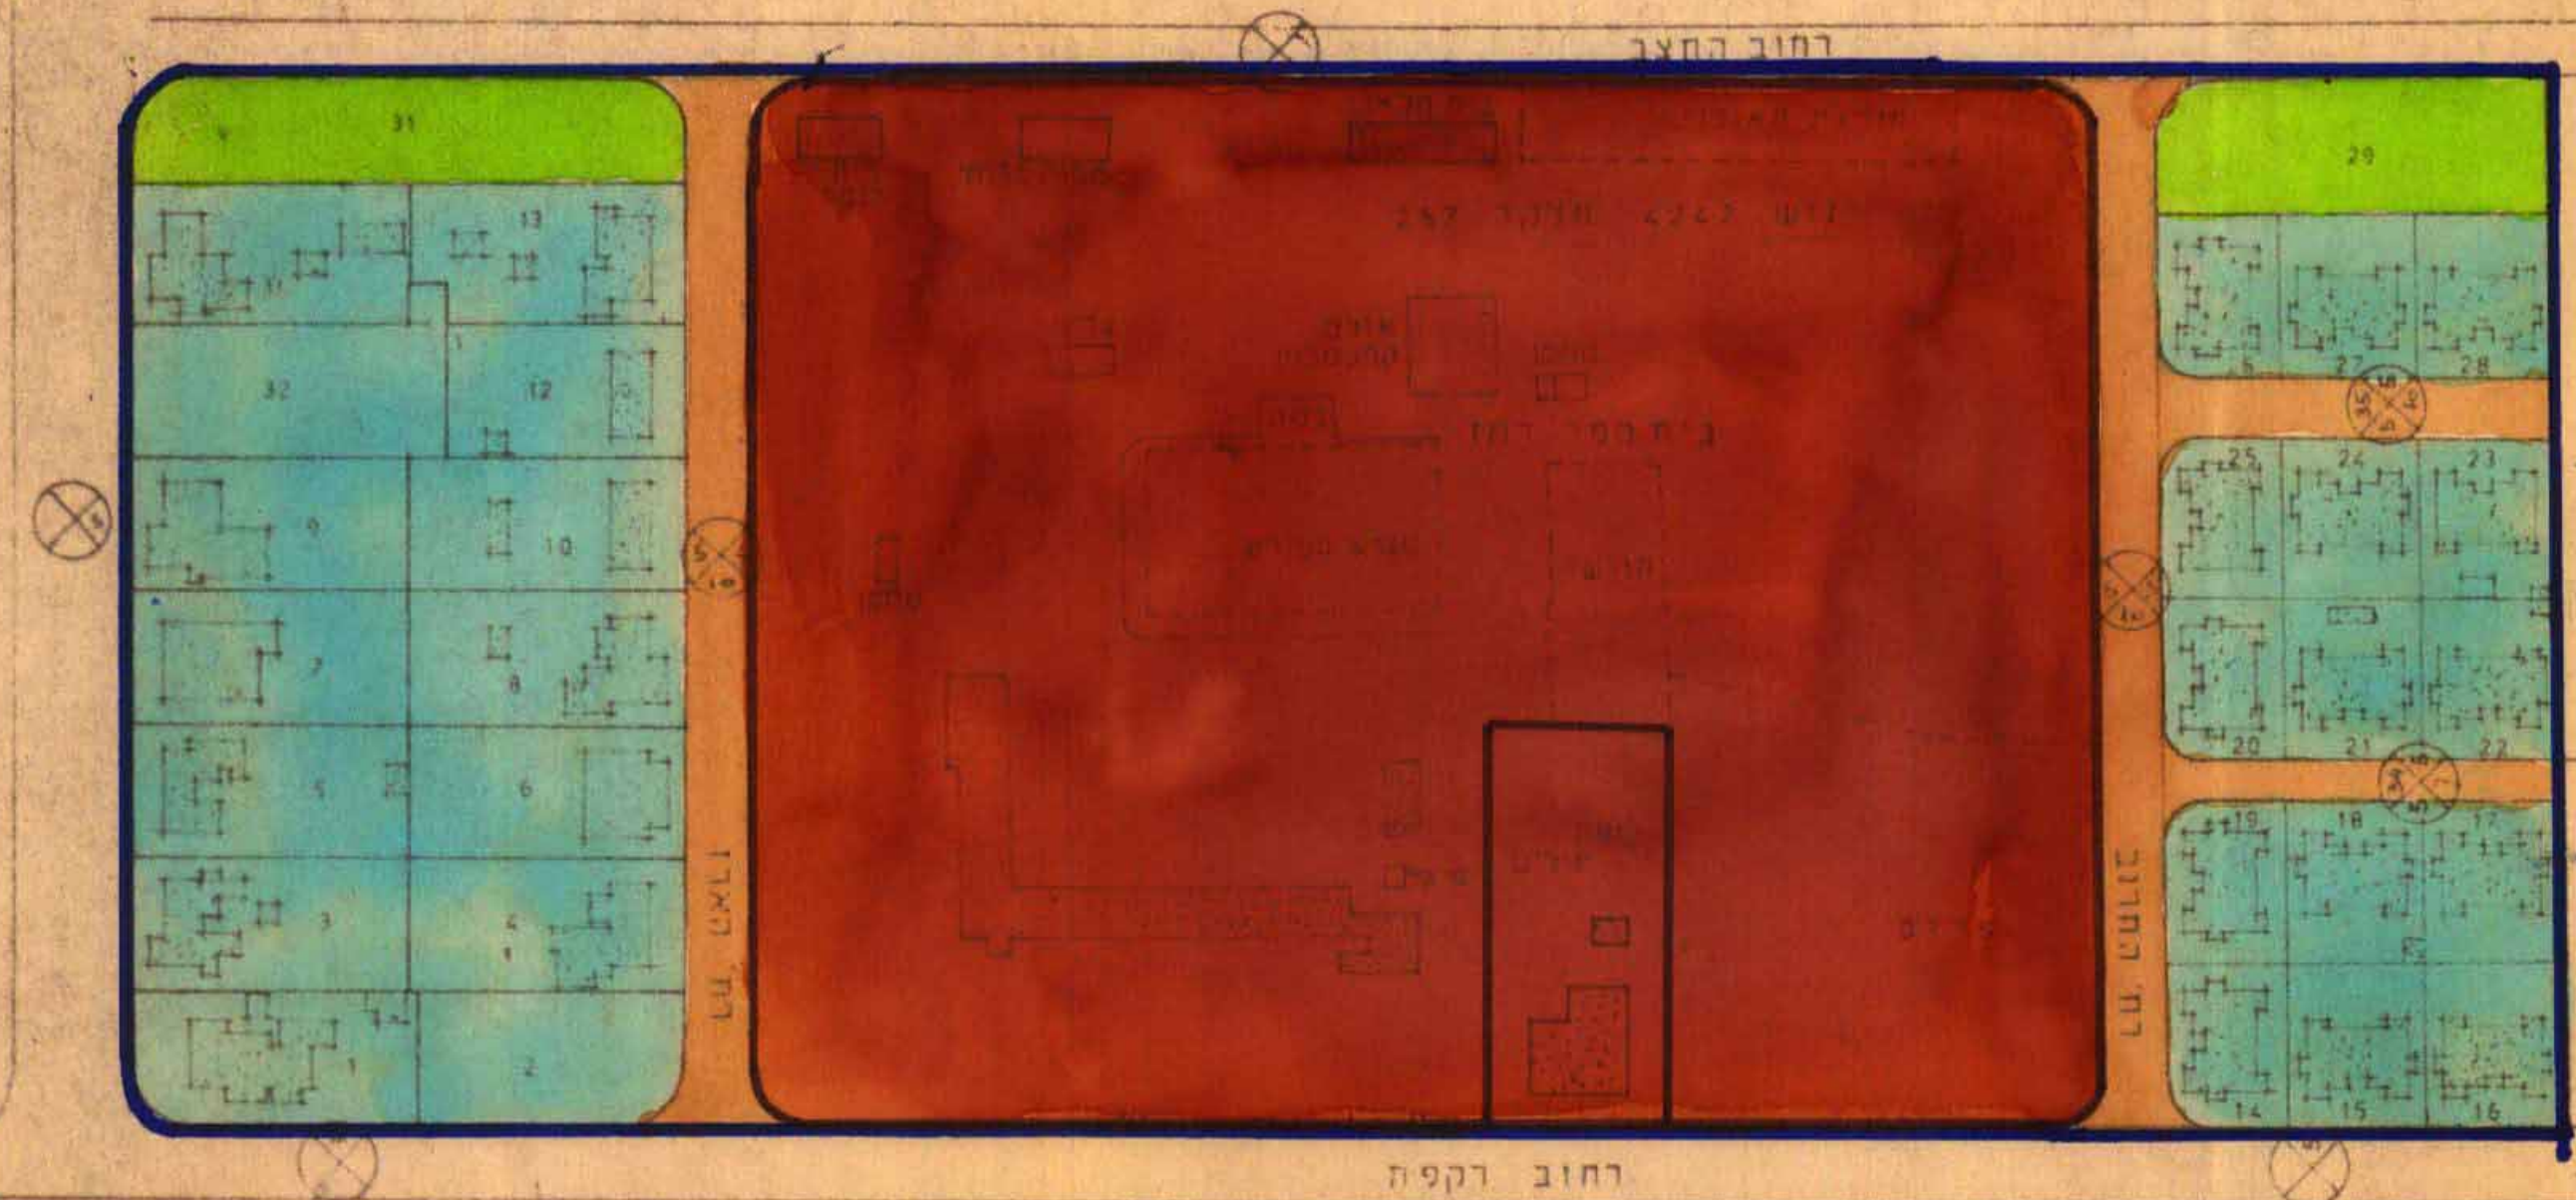

משרד הפנים
 חוק התכנון והבניה חש"ב-1965
 מס' 383
 מרחב תכנון מקומי
 תשריט מס' רצ/122/13
 תאריך: 12.1.83
 חתום: [Signature]
 תפקיד: [Title]

- מחוז
- נפה
- עיר
- גוש
- הלקה
- שטח התכנית
- בעל הקרקע
- היוזם והמבצע
- המתכנן


ק"מ 1:1250

- גבול תכנית מאושרת
- גבול התכנית
- אזור לבנין צבורי
- אזור מגורים ב'
- בנין קיים
- שטח פרטי פתוח
- דרך קיימת
- דרך מוצעת
- שביל
- צנבה פתוח

בדיקת תכנית מפורטת
 מס' [Number]
 חתום: [Signature]

חוק התכנון והבניה חש"ב-1965
 נכדה מרחב תכנון מקומי ראשון- לציון
 תכנית מס' רצ/122/13
 תאריך: 12.1.83
 חתום: [Signature]
 תפקיד: [Title]

המצב המאושר לפי ת.ב.ע רצ 122, R 231-R 237

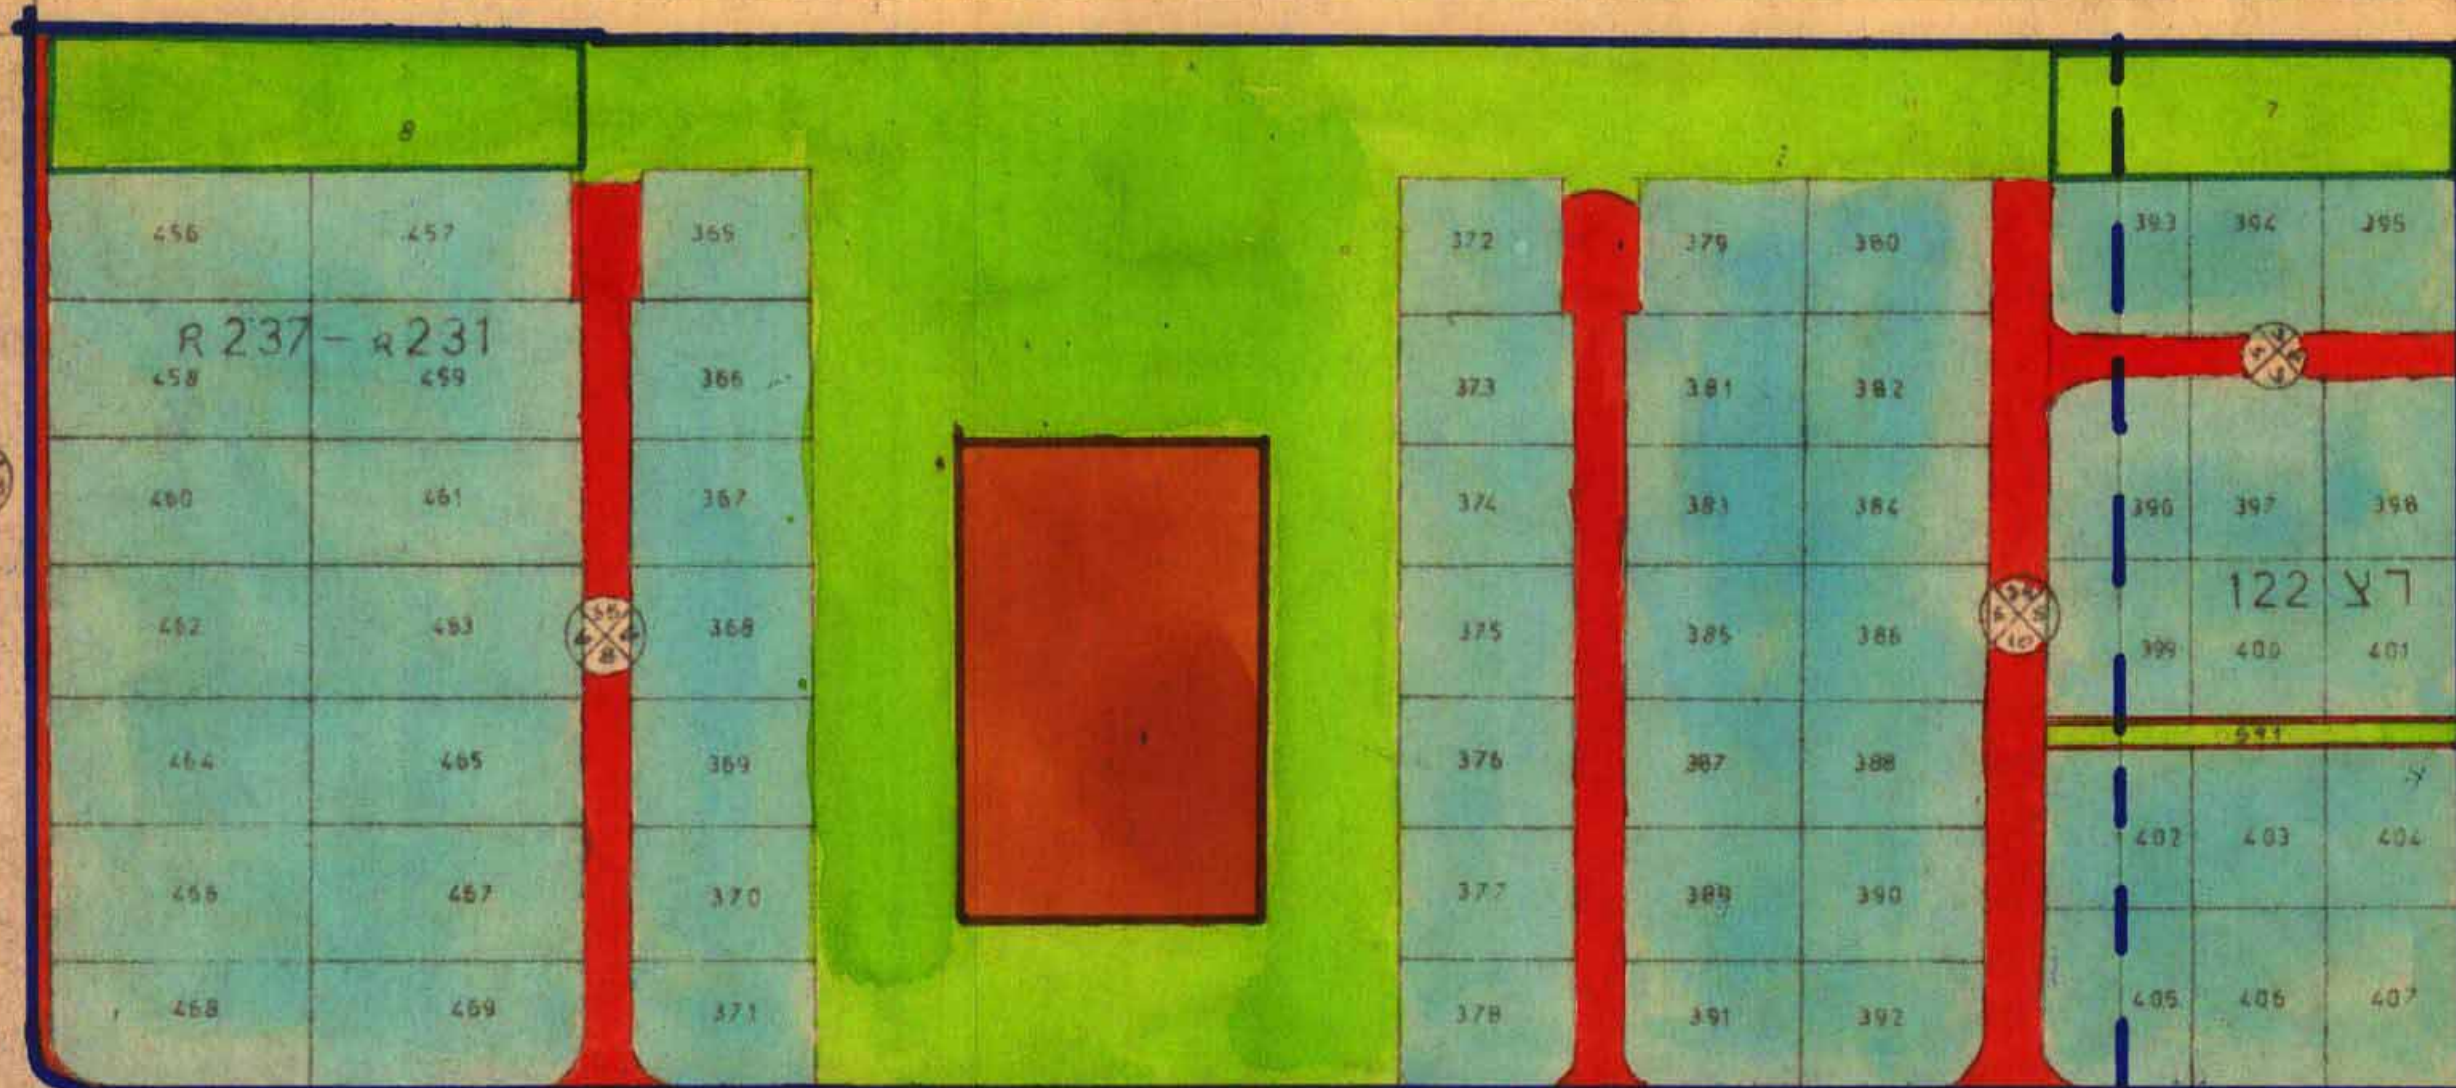

המצב המאושר לפי ת.ב.ע רצ 122, R 231-R 237

השטח	מגדש מס	האזור
14000	456-469	מגורים ב'
9080	393-407	
17500	365-392	
1234	7	פרטי פתוח
1790	8	
16923		צבורי פתוח
4030		למבנה צבורי
4960		דרכים ושביל
69517	סה"כ	

המצב הקיים בשטח

השטח	מגדש מס	האזור
14,216	32,13-1	מגורים ב'
8,706	28-14	
1,434	29	צבורי פתוח
1,590	31	
36,865	50	לביית ספר ומז
1,980	51	לקופת חונים
38,845		
4,726		דרכים
69517	סה"כ	

- חתימת בעל הקרקע
- חתימת היוזם והמבצע
- חתימת המתכנן