

תכנית מכורטת כ"ת 6/1238



הכוללת הוראות בדבר איחוד וחלוקה מחדש ע"פי הוראות פרק ג' סימן ז' לחוק התכנון ובניה

התוכנית נכנסה לתוקף
 1965
 6/1238
 1238


התוכנית נכנסה לתוקף
 1965
 6/1238
 1238

מחוז	:	המרכז
נפה	:	פתח-תקוה
עיר	:	פתח-תקוה
היוזם	:	הועדה המקומית לתכנון ובניה
שטח התכנית	:	1005 מ ²
בעל הקרקע	:	שונים
גוש	:	6715
חלקה	:	82, 83

תרשים הסביבה ק"מ 1/2500

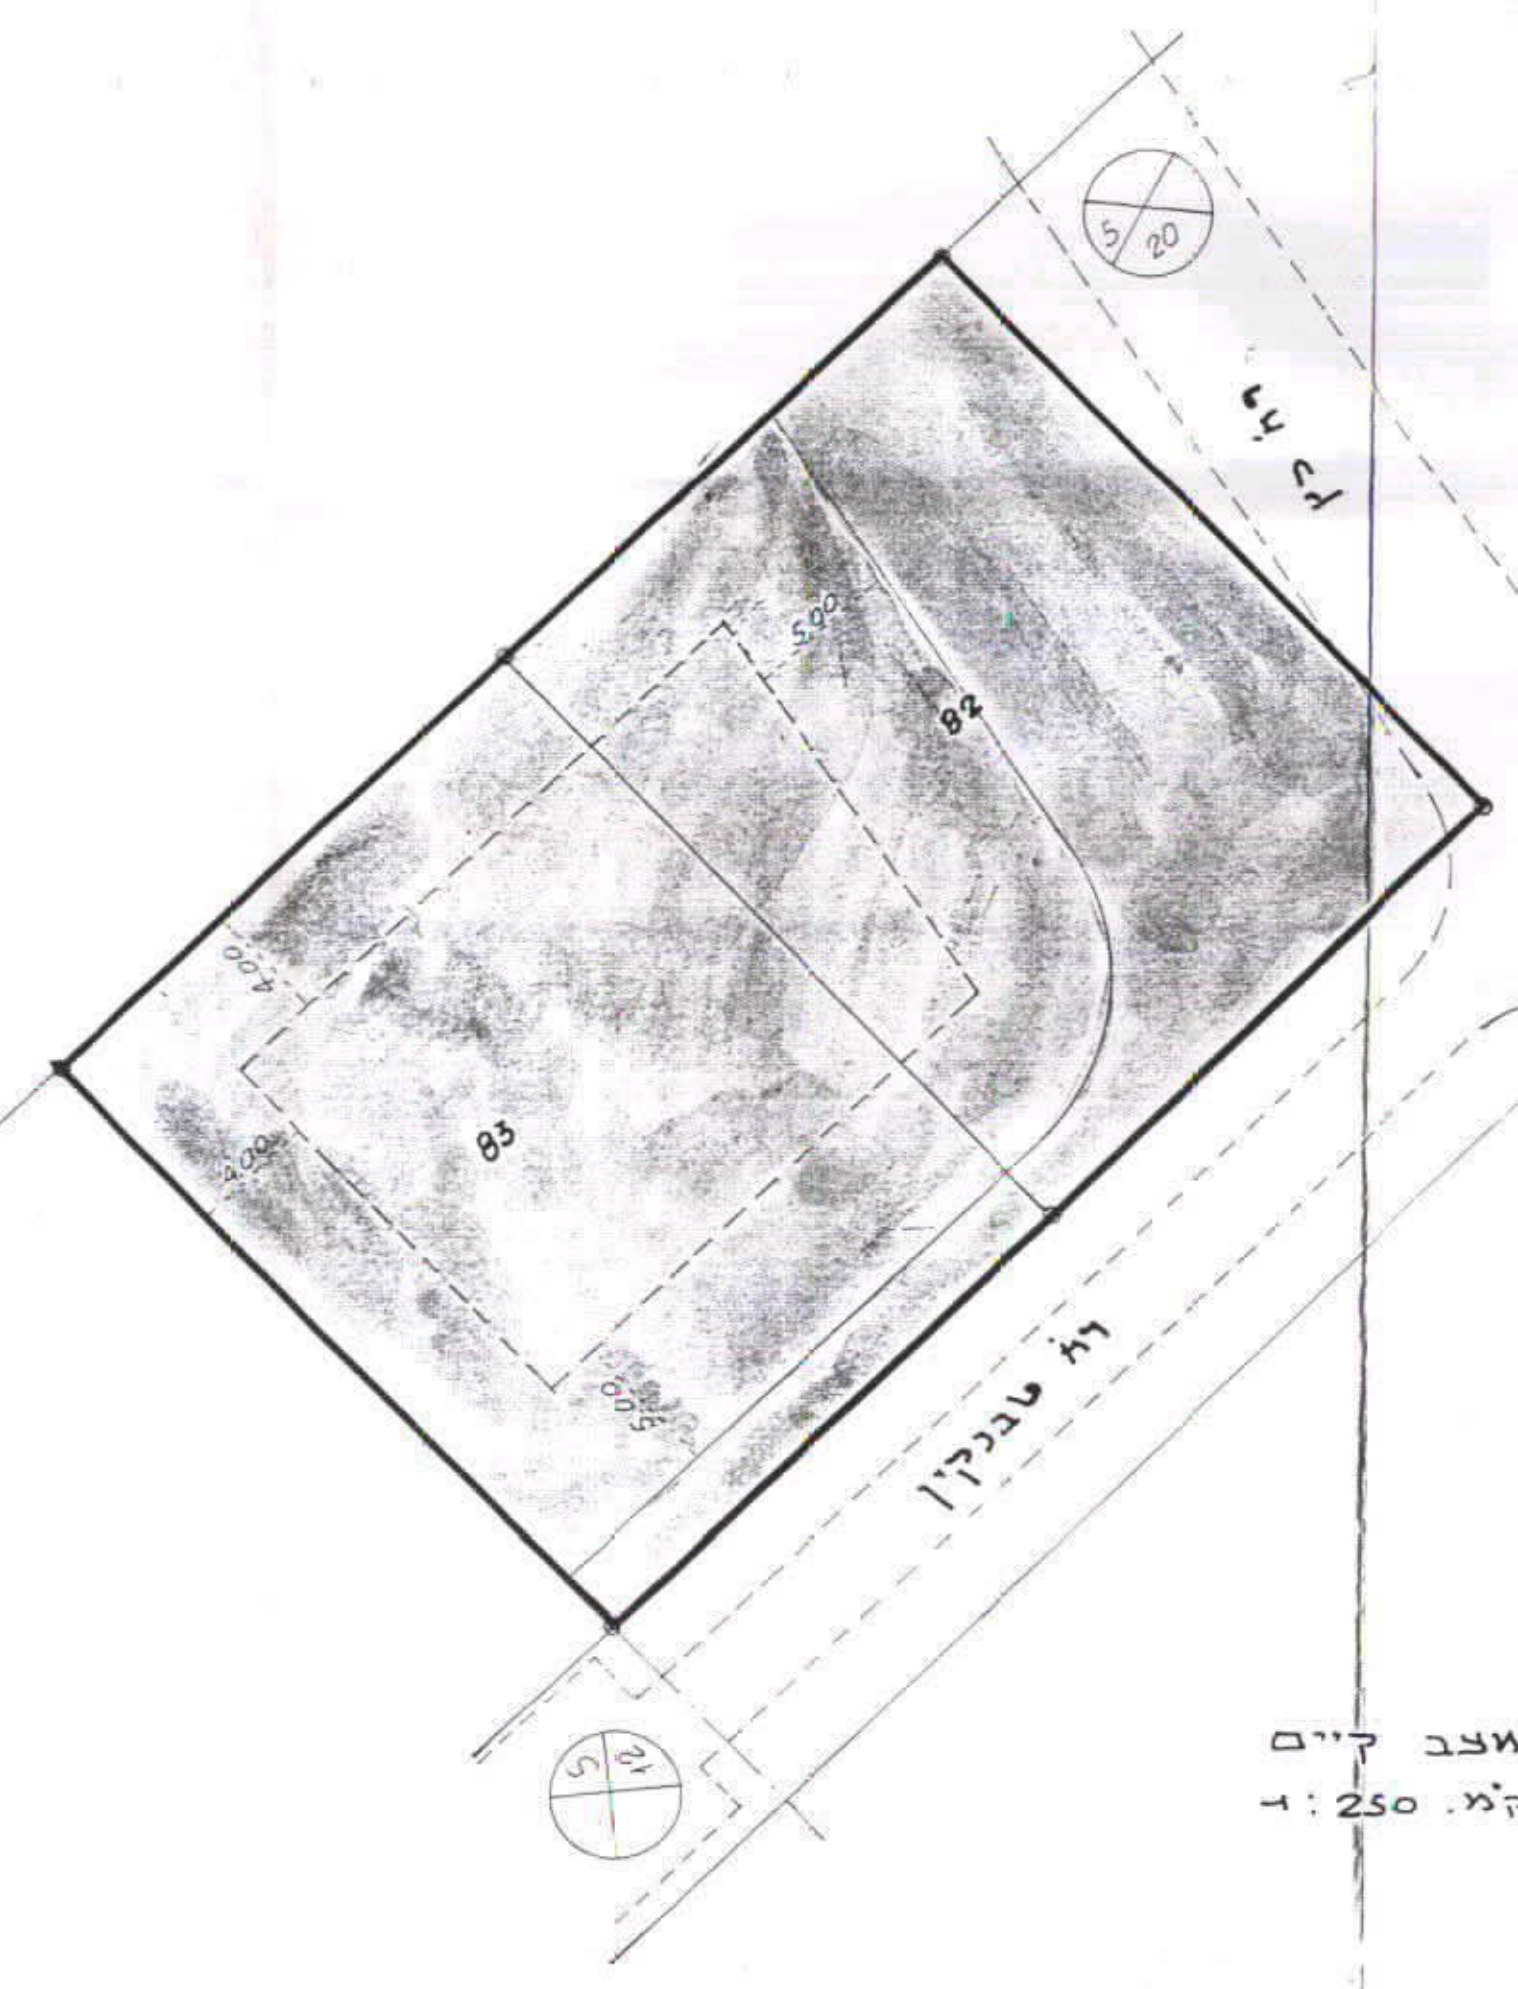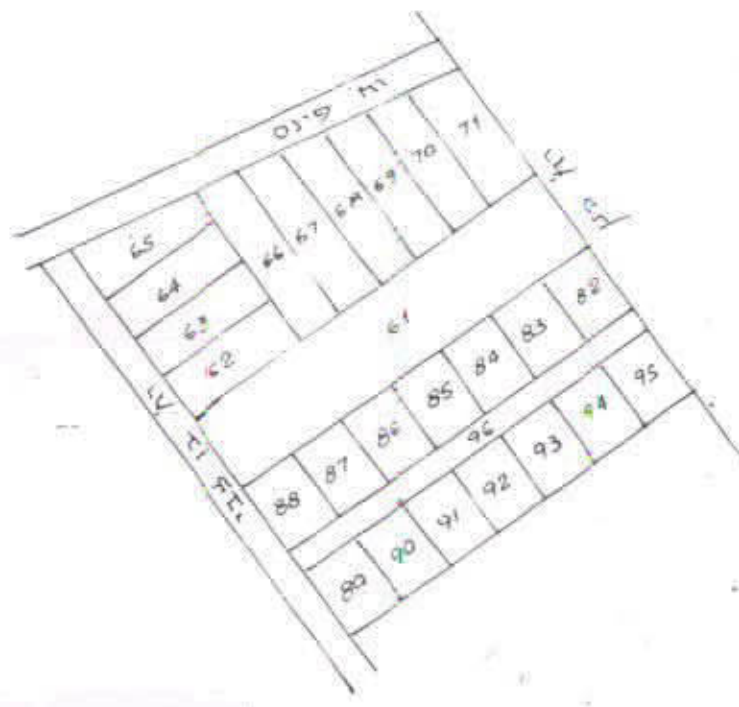

מצב קיים
 ק"מ 1:250

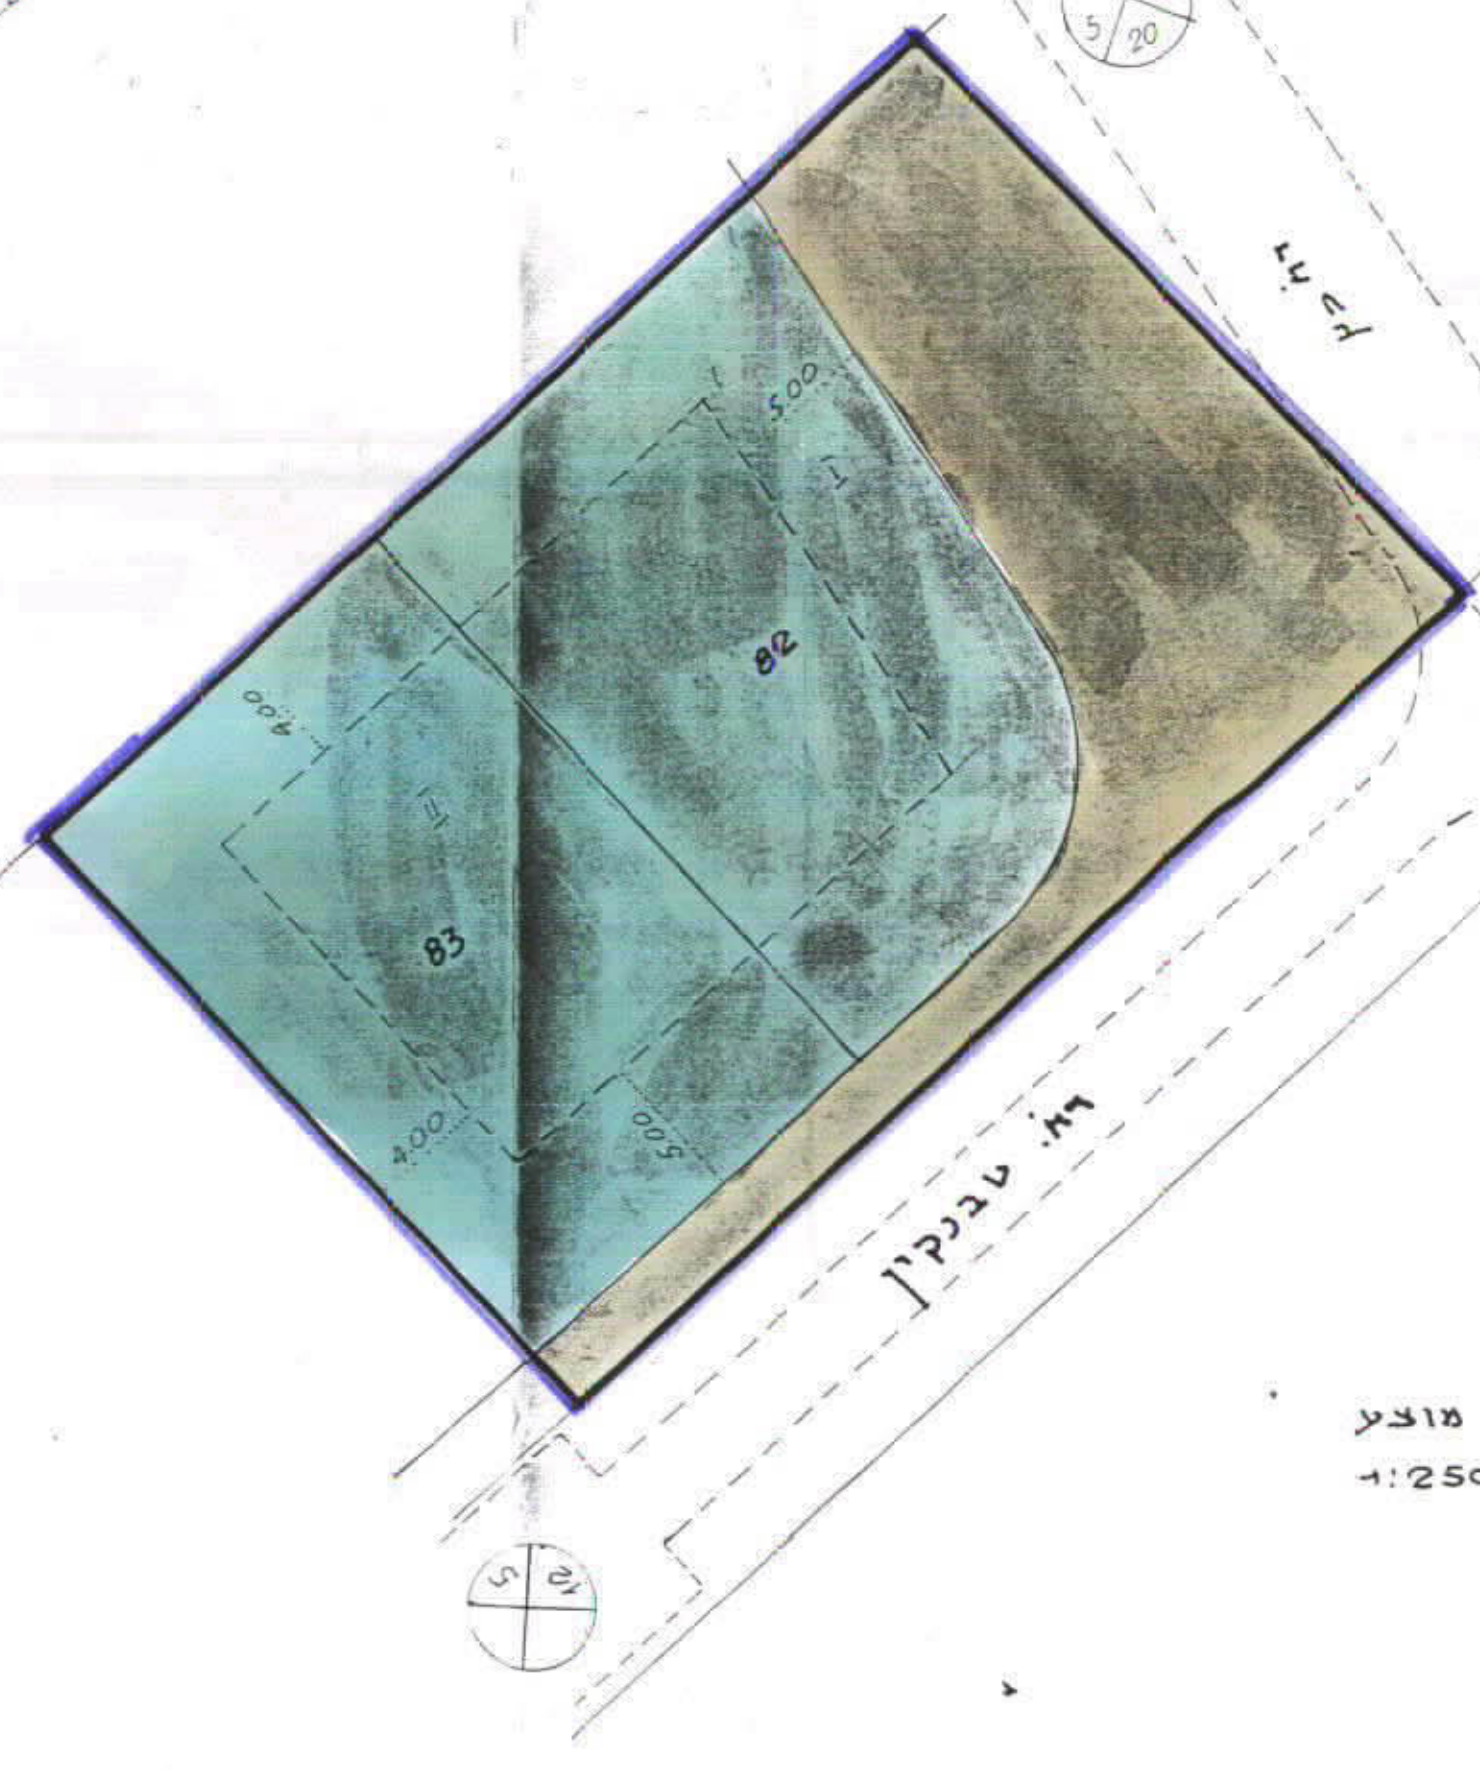

מצב מוצע
 ק"מ 1:250

- מקרא**
- גבול התכנית
 - מסכו הדרך
 - קו בנין
 - רוחב הדרך
 - דרך קיימת
 - דרך חדשה
 - אזור מגורים ב'
 - קו בנוי