


מרחב תכנון מקומי כתח-תקוה
 תכנית שינוי התואר המס' 3/1002
 מס' 1257


המחוז : המרכז
 נפה : כתח תקוה
 עיר : כתח תקוה
 גוש : 6375 חלקות 72-75, 77-80, 82, 83, 116, 117, 118, 305, 306, 67-70, 238, 239, 241, 292+295, 321, 326, 327, 329, 330, 332, 337-339, 344, 353-356
 שטח התכנית : 35.2 דונם
 קנה מידה : 1:1250
 בעלי הקרקע : בעלים שונים
 יוזם התכנית : עיריית כתח תקוה
 המתכנן : הרץ אדריכל ומתכנן ערים

שטר חשוד
 חוק התכנון והבניה העברית-1965
 מס' 30247
 תאריך: 1/10/57
 חתום: [Signature]
 [Signatures and stamps]

- צבול התחיה
- אזור מגורים
- אזור מסחרי
- גזון מיוון
- שטח ציבורי מיוחד
- שטח פרטי מיוחד
- שטח תכנון ציבורי
- חניה ציבורית
- דרך קיימת
- דרך חדשה
- כני מים
- גובה גגים
- שטח לא יחיד חלקה
- דרך לביטול

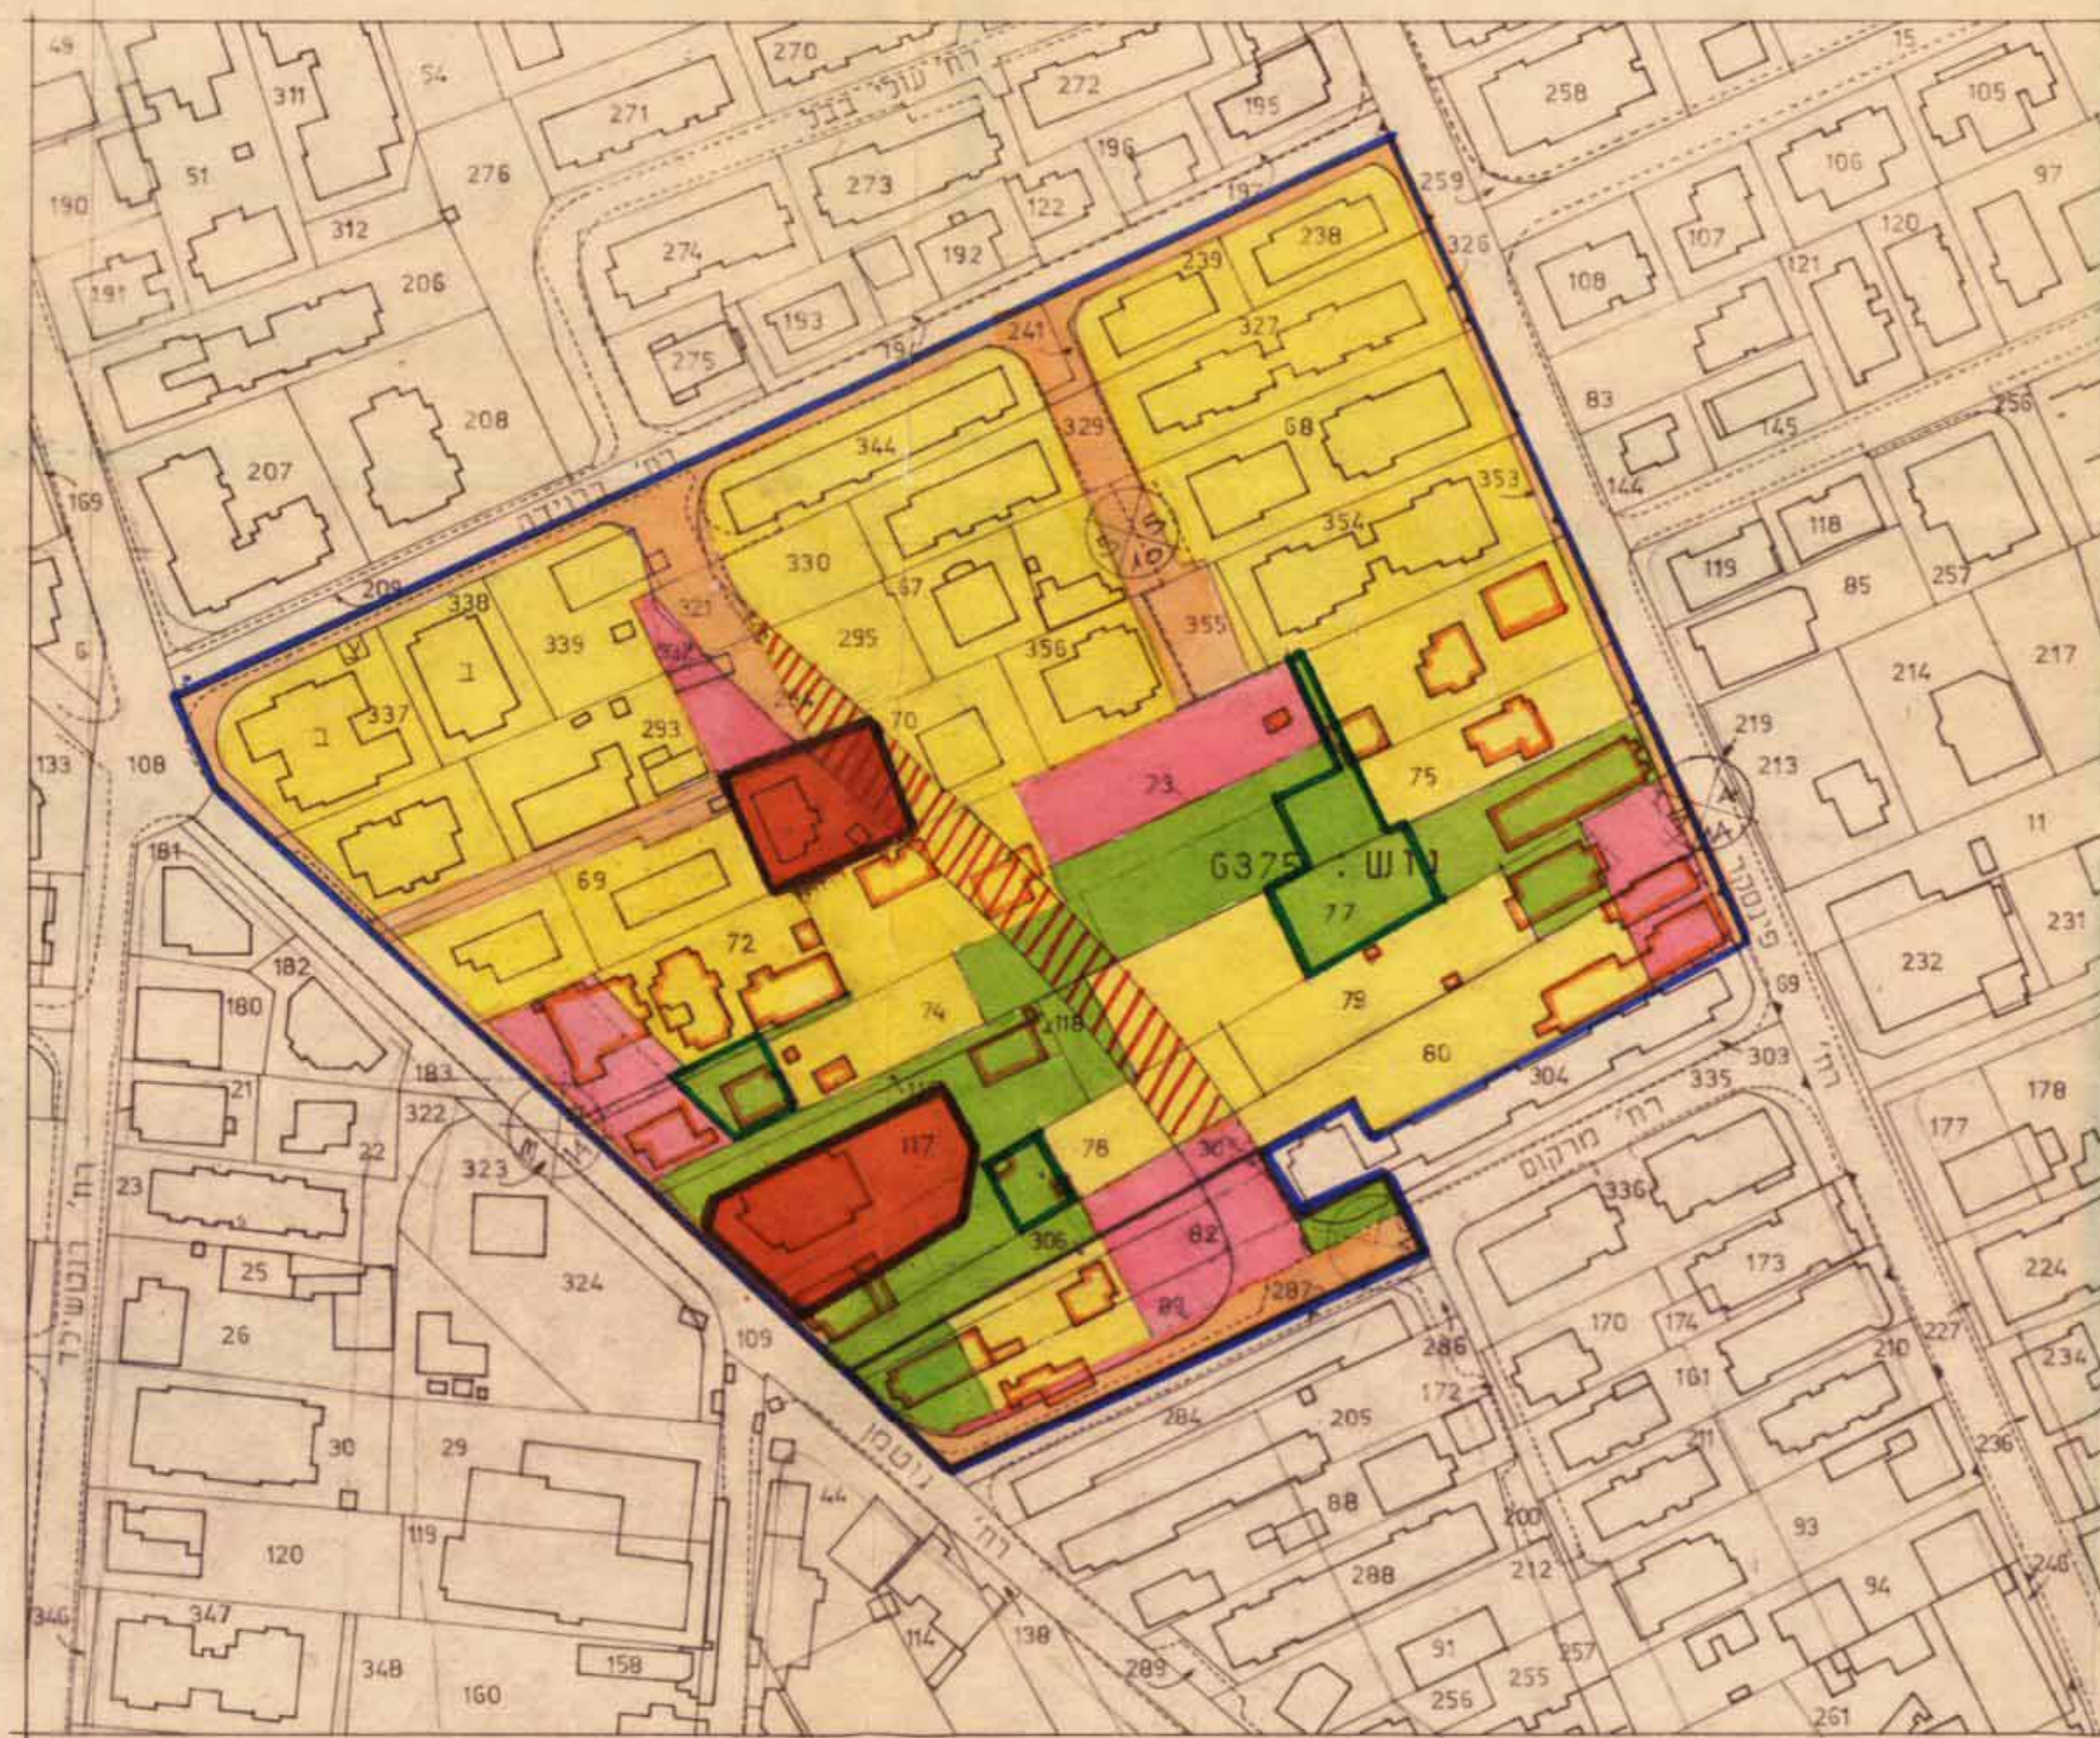

מצב מוצע ק.מ. 1:1250

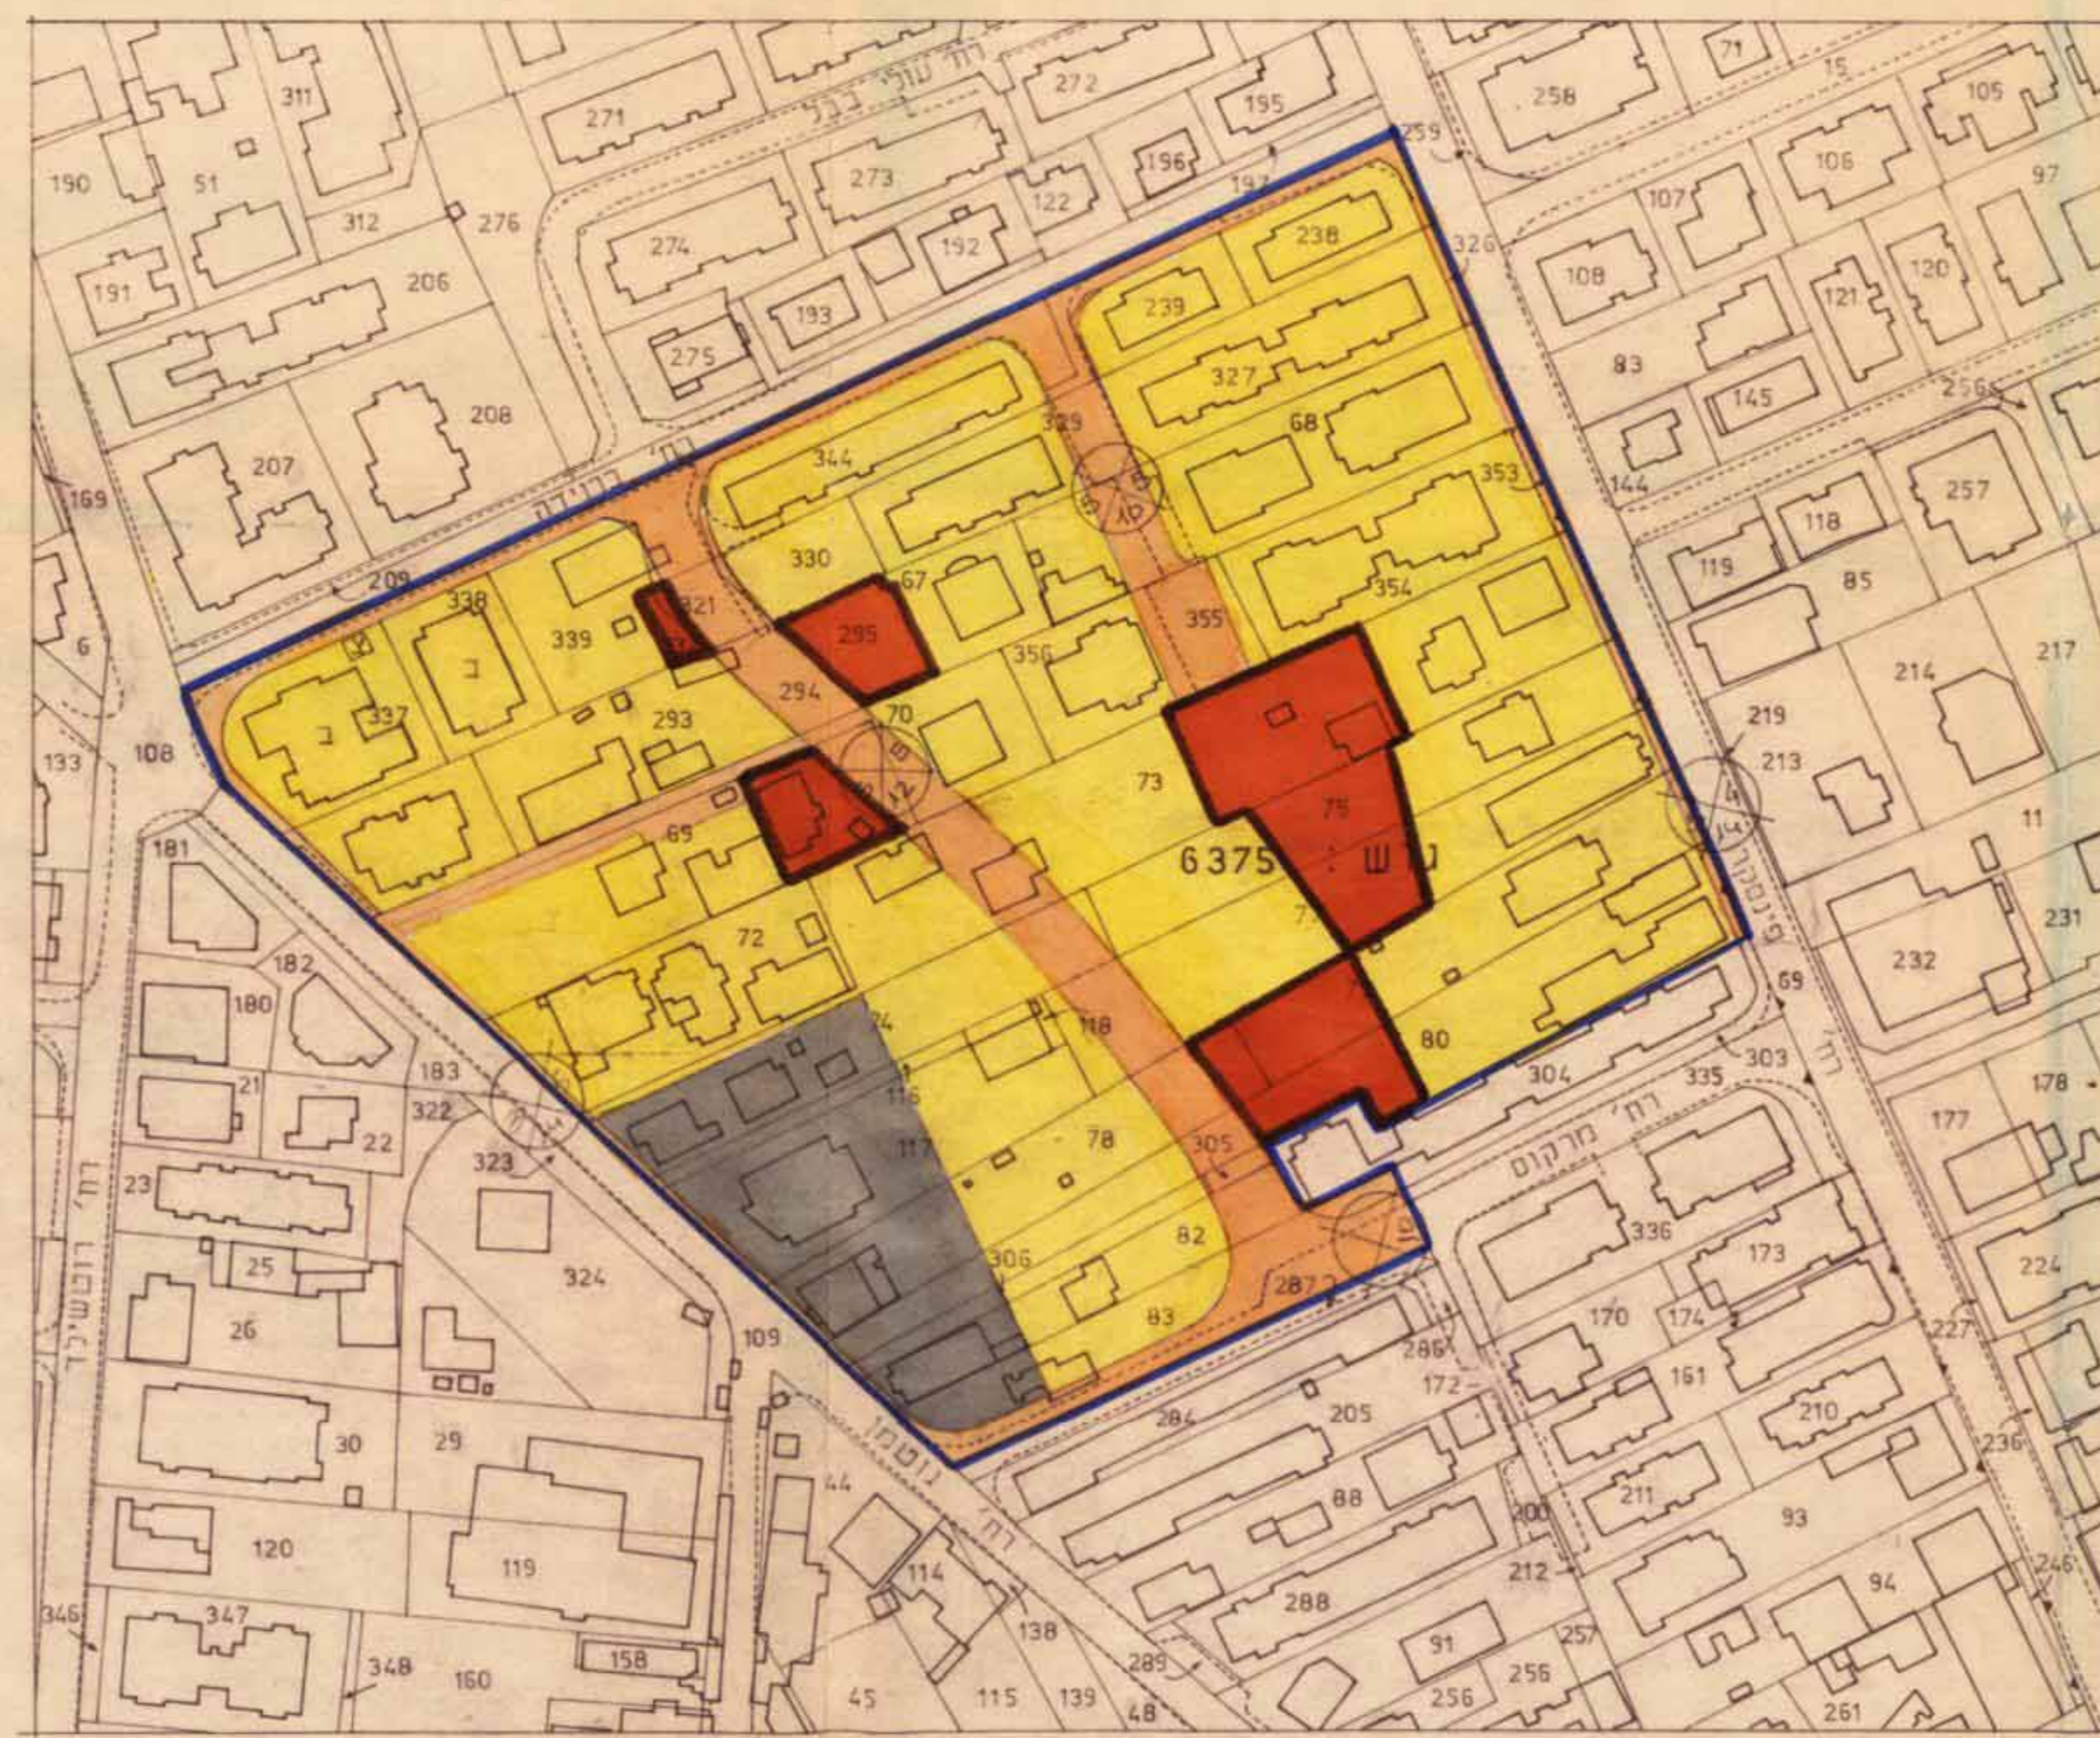

מצב קיים ק.מ. 1:1250

גוש	חלקה	שטח רשום	שטח מנועים	שטח מסחר	בנייני ציבור	דרכים	יגוד קרקע
העברה	6375	24.465	14.097	4.080	1.504	4.784	
232	292	560	560	560	560	560	
293	293	800	1057	800	800	800	
294	294	131	258	131	131	131	
295	295	346	346	346	346	346	
305	305	52	52	52	52	52	
306	306	176	261	176	176	176	
321	321	327	327	327	327	327	
326	326	37	37	37	37	37	
327	327	1166	1166	1166	1166	1166	
329	329	502	672	502	502	502	
330	330	382	382	382	382	382	
332	332	104	104	104	104	104	
337	337	964	964	964	964	964	
338	338	646	646	646	646	646	
339	339	749	749	749	749	749	
344	344	983	983	983	983	983	
353	353	29	29	29	29	29	
354	354	1226	1226	1226	1226	1226	
355	355	66	308	66	66	66	
356	356	574	645	574	574	574	
סה"כ		35.237	22.986	4.080	1.990	6.181	

גוש	חלקה	שטח רשום	שטח מנועים	שטח מסחר	בנייני ציבור	דרכים	יגוד קרקע
העברה	6375	24.465	15.397	2.728	2.727	3.613	
292	292	560	560	560	560	560	
293	293	1057	1057	1057	1057	1057	
294	294	258	258	258	258	258	
295	295	346	346	346	346	346	
305	305	52	52	52	52	52	
306	306	168	261	168	168	168	
321	321	327	327	327	327	327	
326	326	37	37	37	37	37	
327	327	1166	1166	1166	1166	1166	
329	329	502	672	502	502	502	
330	330	382	382	382	382	382	
332	332	104	104	104	104	104	
337	337	964	964	964	964	964	
338	338	646	646	646	646	646	
339	339	749	749	749	749	749	
344	344	983	983	983	983	983	
353	353	29	29	29	29	29	
354	354	1226	1226	1226	1226	1226	
355	355	66	308	66	66	66	
356	356	574	645	574	574	574	
סה"כ		35.237	24.404	2.815	3.213	4.805	



תרשים סביבה 1:5000

התימת המתכנן
 התימת היוזם