


18.10.87


תכנית מפורטת מ.ס. נת 1234

מרחב תכנון פתח-תקוה מחוז המרכז

משרד הפנים
חוק התכנון והבניה תשכ"ה-1965
מחוז מרכז
מרחב תכנון מקומי
תכנית מקומית
תענית והשפעות כשיטתה ת.פ.ת. 15.13.11
מיום 22.7.79
לתכנית קובעת
סגן מנהל מנהל המחוז

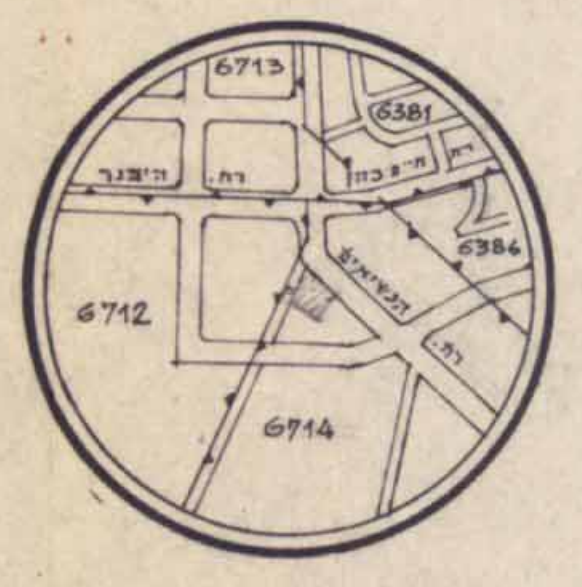

ארשים הסביבה
ק.נ. - 1:10000

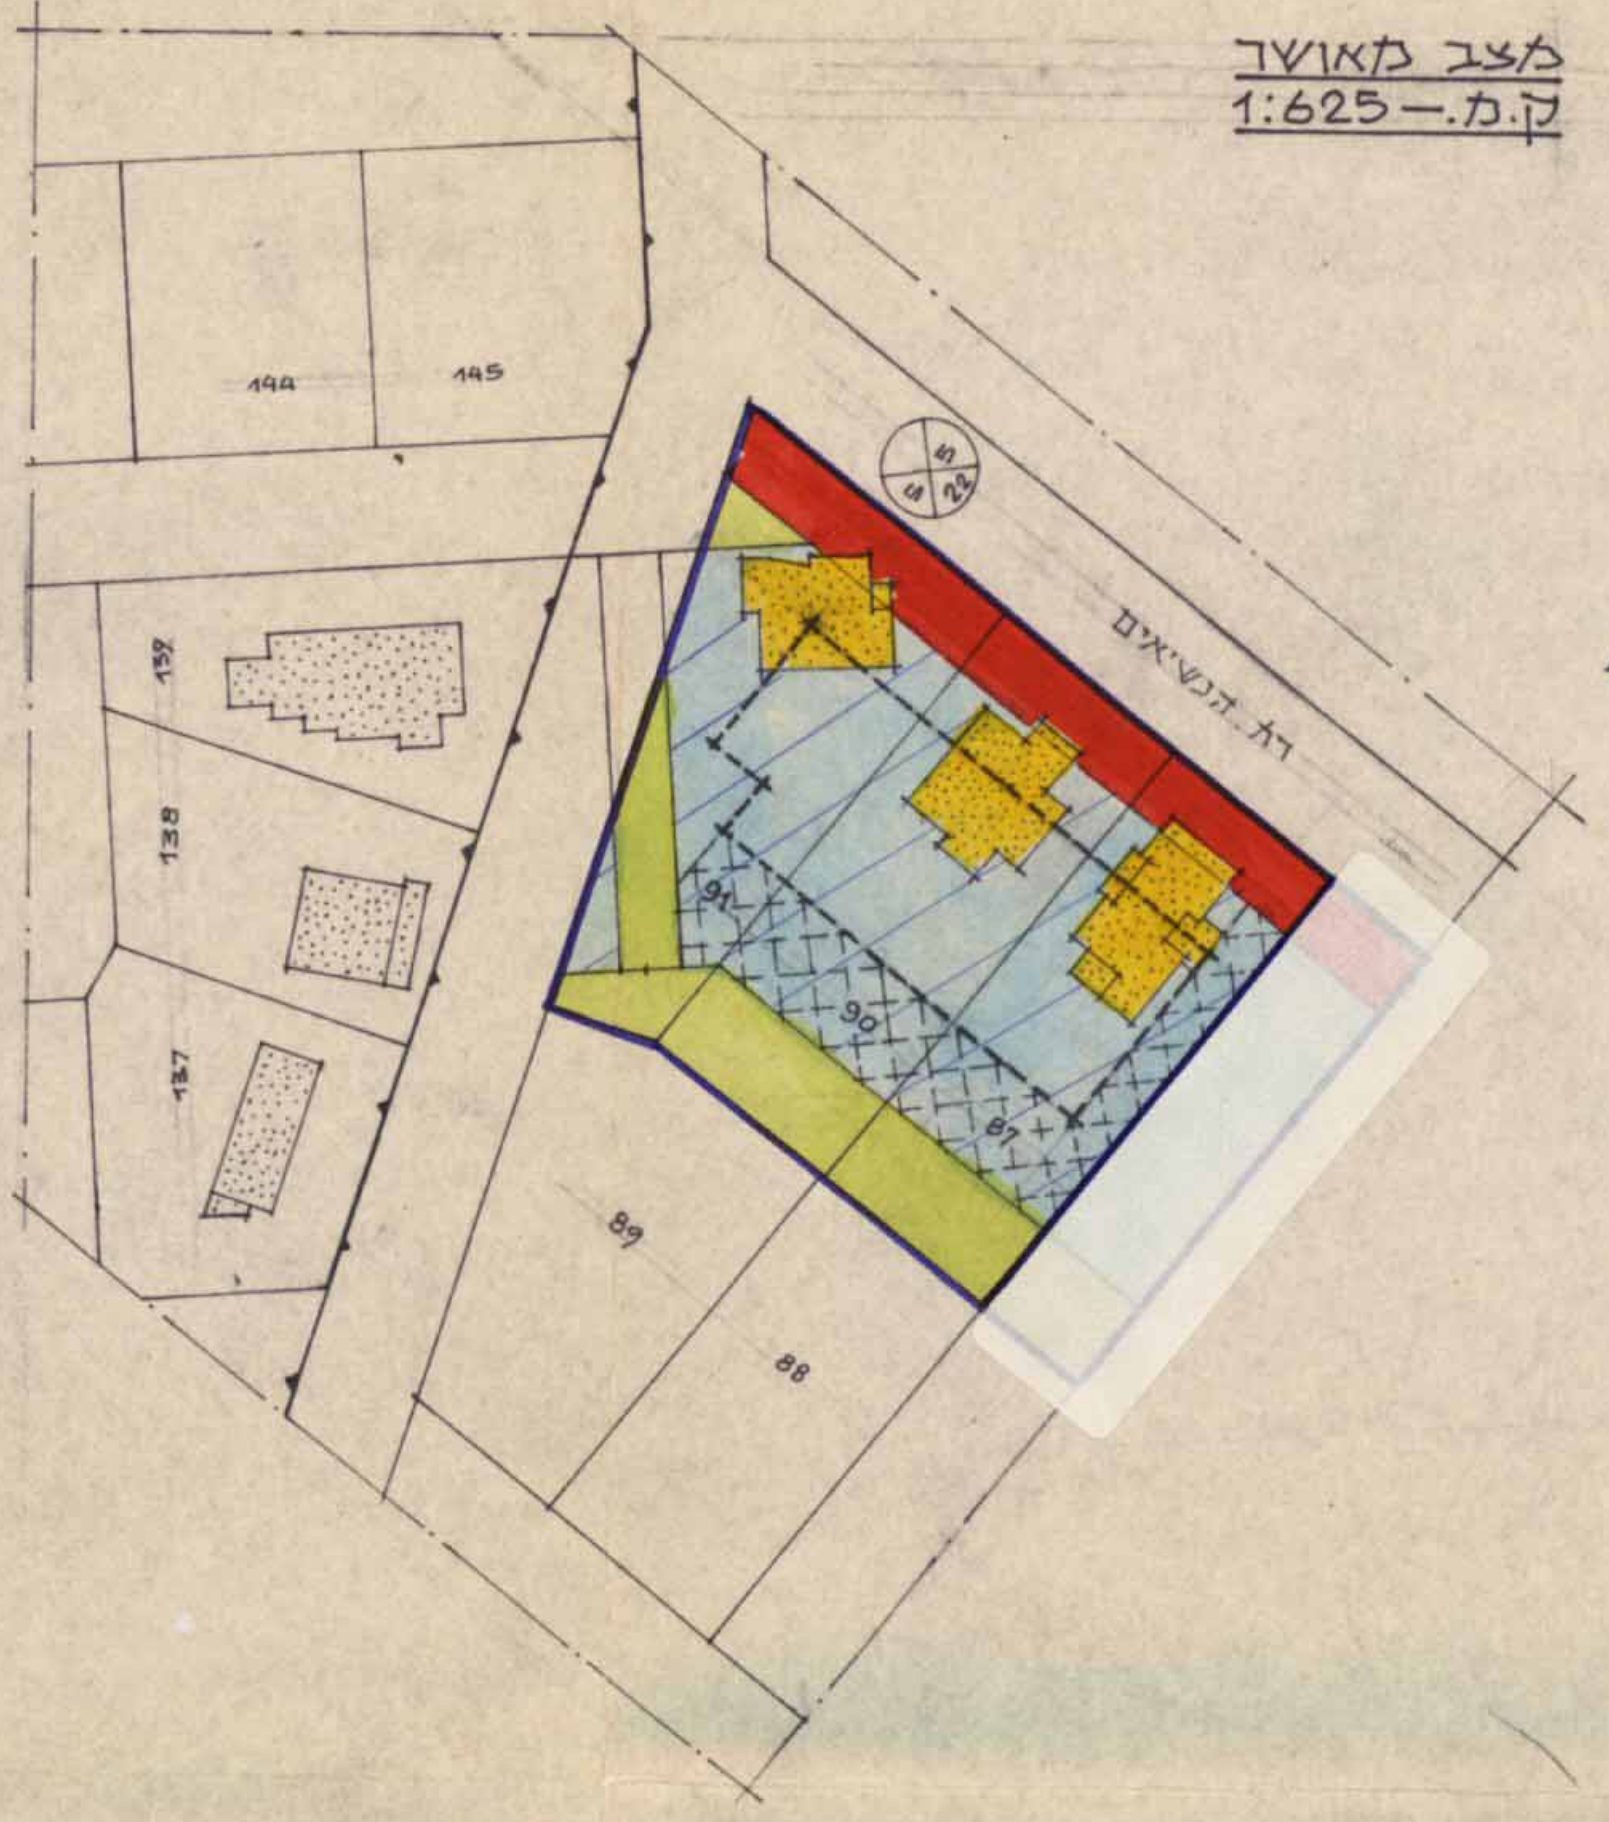

מצב נאון
ק.נ. - 1:625

הגובה: 91, 90, 87
העיר: פתח-תקוה
גוש וחלקות: גוש 6714, חלקות 91, 90, 87 (מגרשים: 56, 55, 54)

היוזם: עיריית פתח-תקוה
בעלי הקרקע: שונים
שטח התכנית: 2414 ק"מ
שטח התכנית בין רחובות: הכשיאים, ניר, איבנר.


11 AUG 1987

חוק התכנון והבניה תשכ"ה-1965
ועדת מקומית לתכנון ולבניה פ"ד-1
תכנית מקומית
מיום 15.12.87
לתכנית קובעת
למחוז מרכז
סגן מנהל מנהל המחוז

מקרא

- גבול התכנית
- גבול הגוש
- מספר הרחוב
- קו בגיה רחוב הרחוב
- אזור מגורים "ב"
- שטח צבדי פתוח
- דרך חדשה
- בגין להריסה
- קו בגיה
- שטח לאגיא מבוגיות

טבלת השטחים									
מצב נאון					מצב מאוחר				
שטח	דרך	אזור	שטח	דרך	אזור	שטח	חלקות	שטח	גוש
מ"ר	מ"ר	מ"ר	מ"ר	מ"ר	מ"ר	מ"ר	מ"ר	מ"ר	מ"ר
107	100	544	107	100	544	751	87	6714	90
114	106	576	114	106	576	796	90		
16	221	630	138	164	565	867	91		
237	427	1750	349	370	1685	2414			
982%	17.68%	72.50%	14.9%	15.3%	69.8%	100%			
2414			2414						

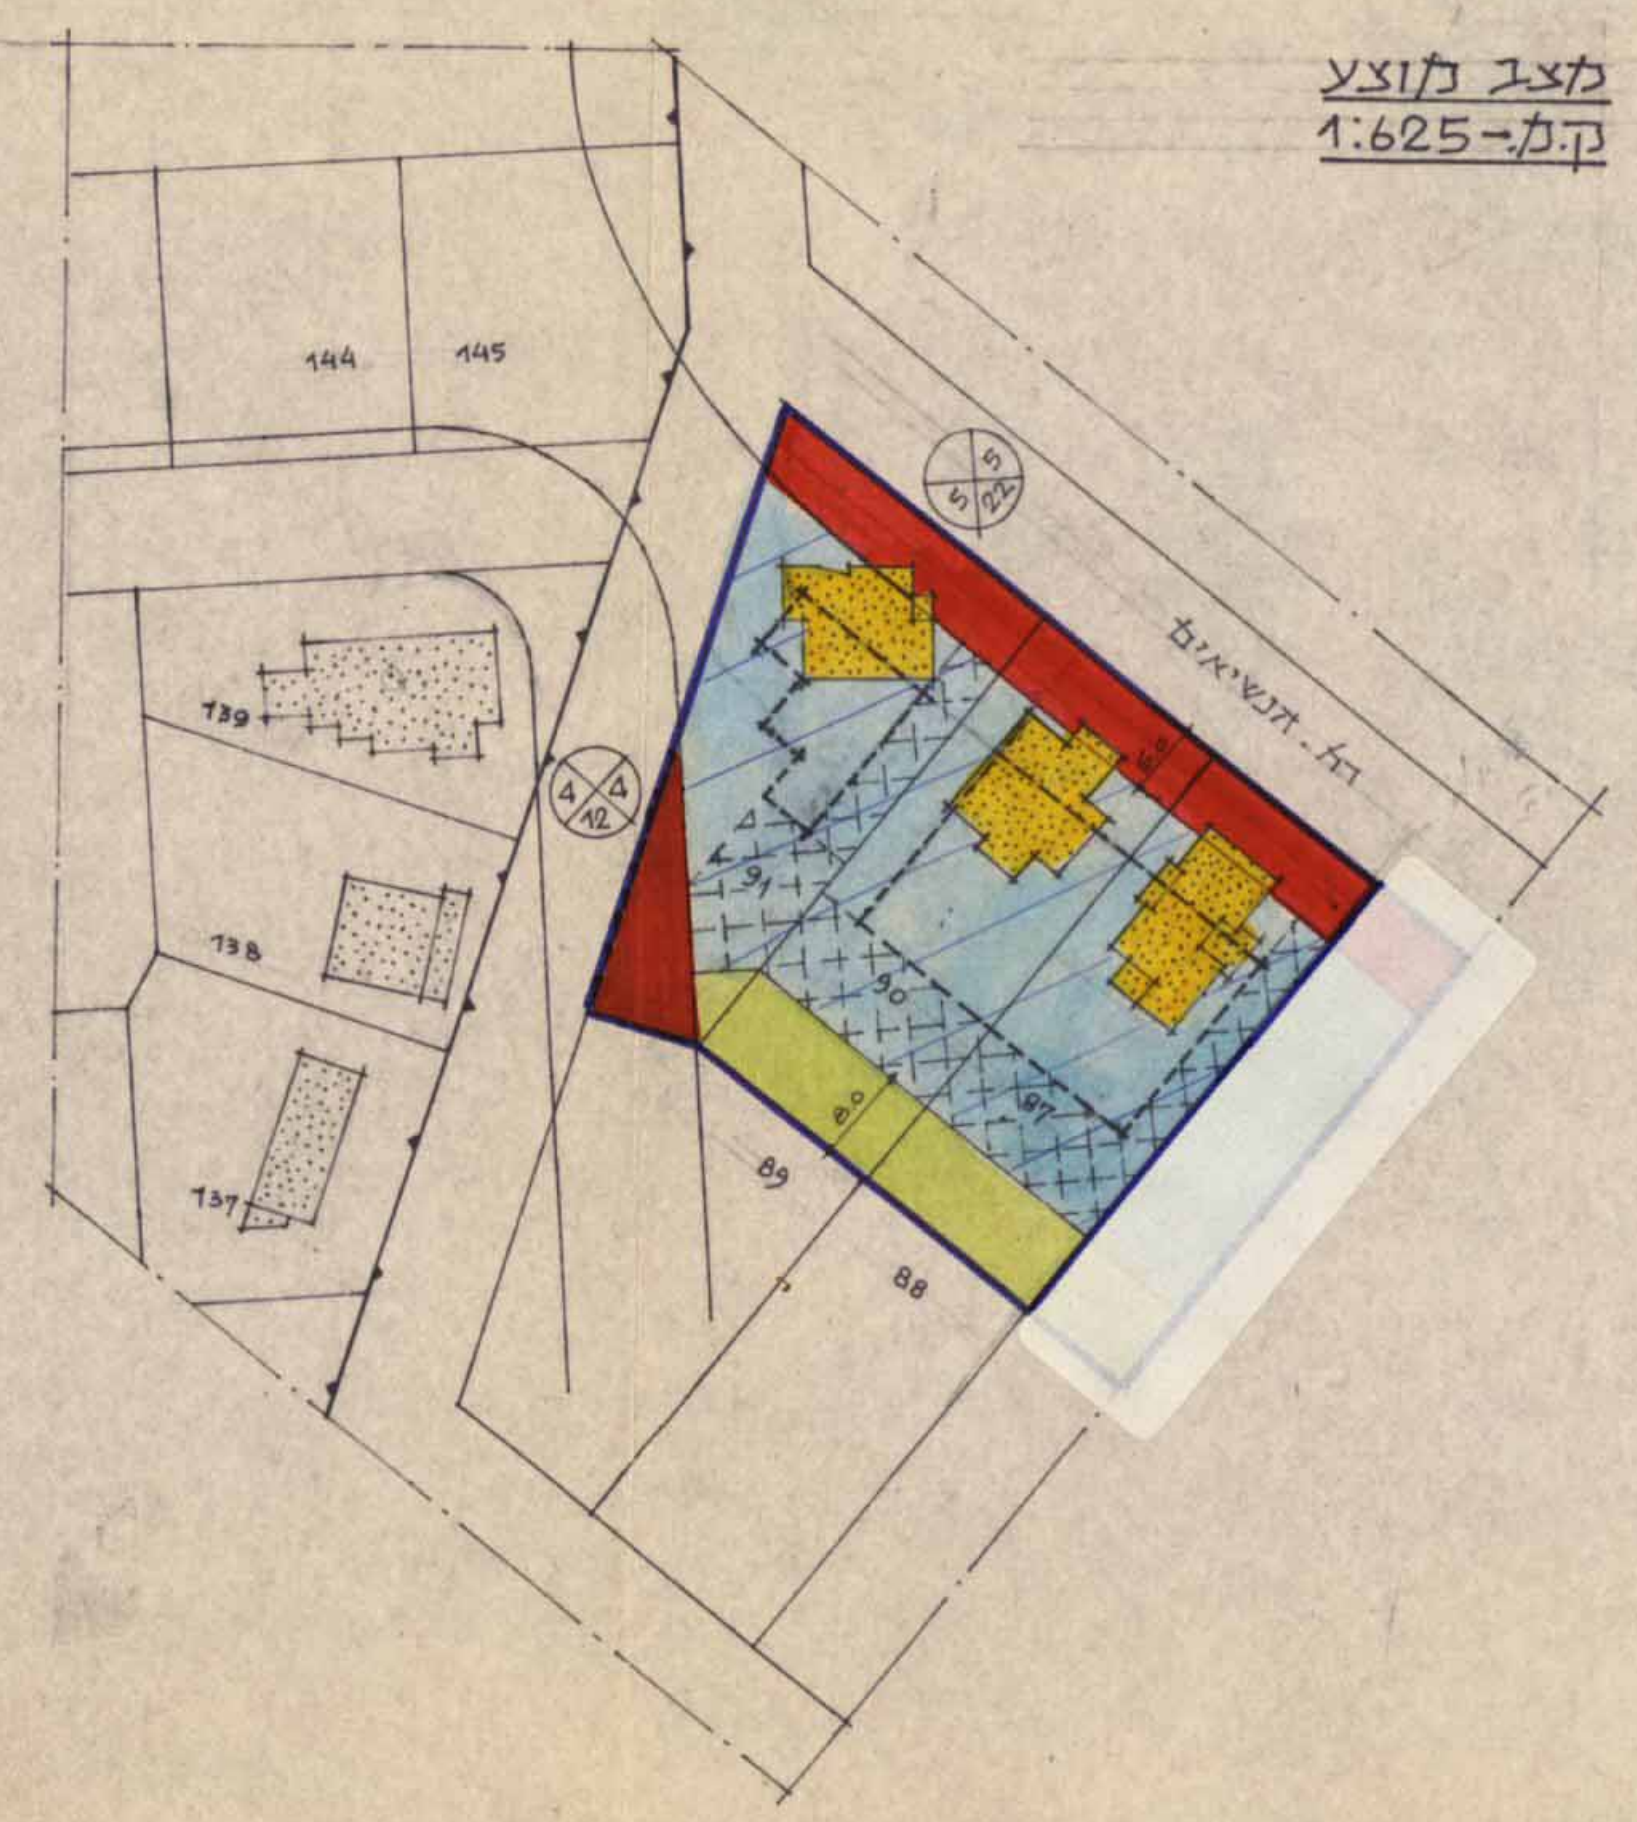

מצב נאון
ק.נ. - 1:625