

21 FEB 1988

מחוז המדכ


מרחב תכנון מקומי פתח-תקוה  
תכנית מפורטת מס. פת 45/204

- מחוז: המדכ
- נפה: פתח-תקוה
- עיר: פתח-תקוה
- היוצם: א. רודה בע"מ. רח' נורדאו 33 נת
- בעל הקרקע: א. רודה בע"מ, שונים
- עורך התכנית: א. רודה בע"מ. רח' נורדאו 33 פת
- גוש: 6380
- חלקה: 43
- שטח התכנית: 565 מ<sup>2</sup>

מקרא:

- גבול התכנית
- אזור מסחרי
- גבול משרד

משרד הפנים  
 רשם התכנון והמבנה - תשנ"ה-1965  
 מס. 45/204  
 פתח תקוה  
 תחנת המבחן  
 חתימת היוצם: א. רודה בע"מ  
 חתימת העורך: א. רודה בע"מ  
 20.1.88

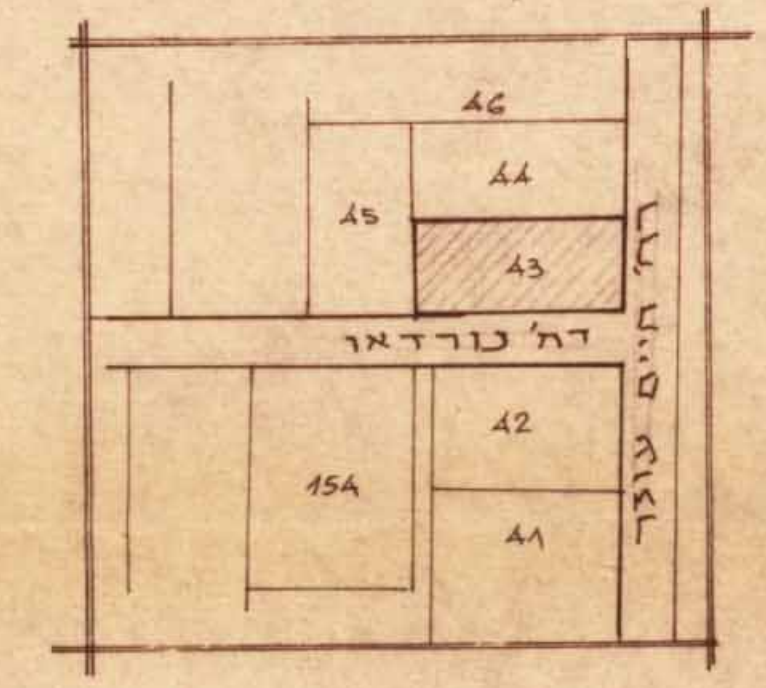


תרושים הסביבה. 1:1250

6380/43


תרושים המגרש. 1:250

מצב קיים

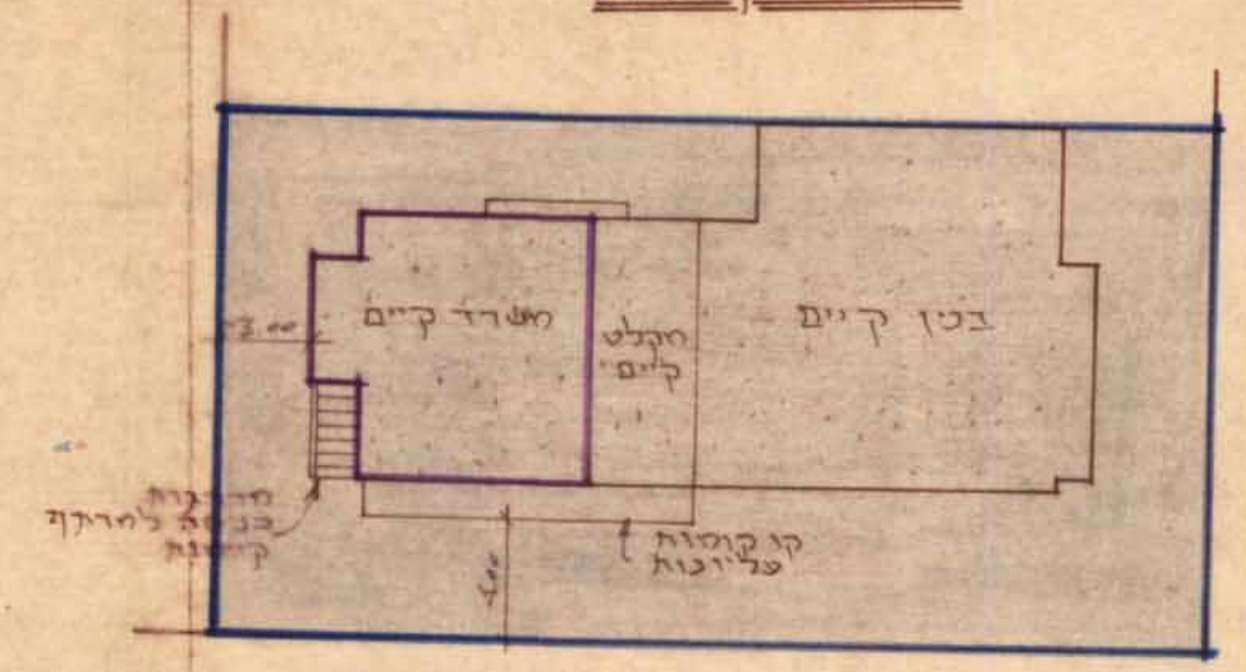

רח' נורדאו

מצב מוצע

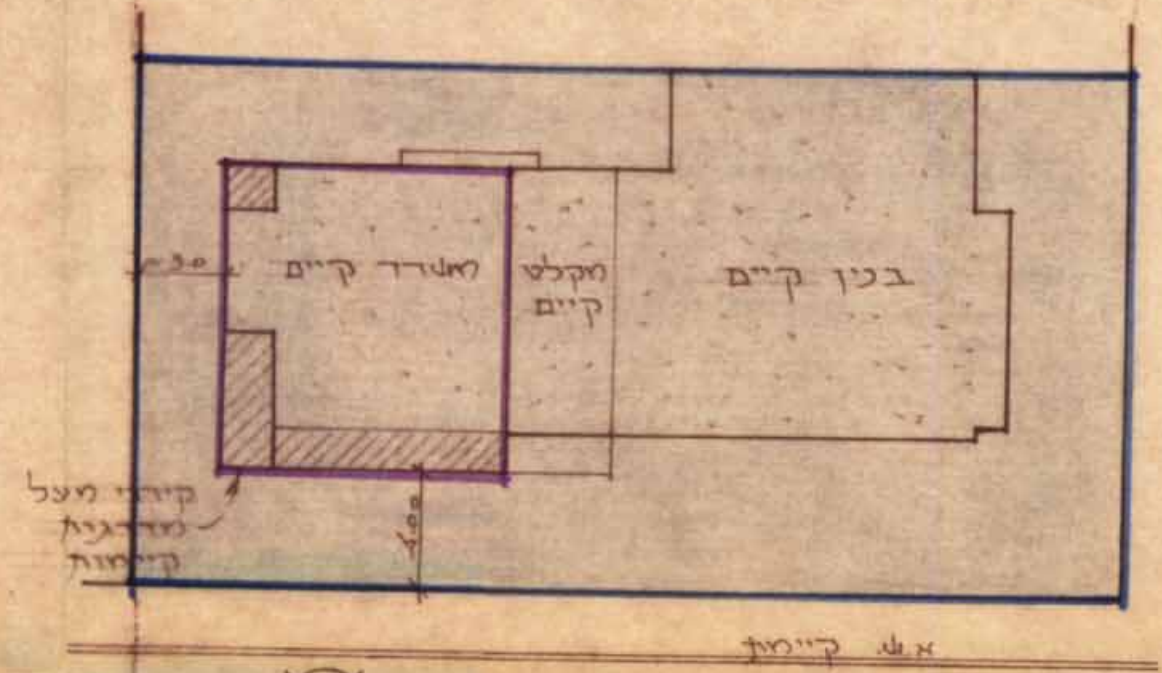


רח' נורדאו

נספח בינוי

תכנית קומת מרתף 1:100

מצב קיים

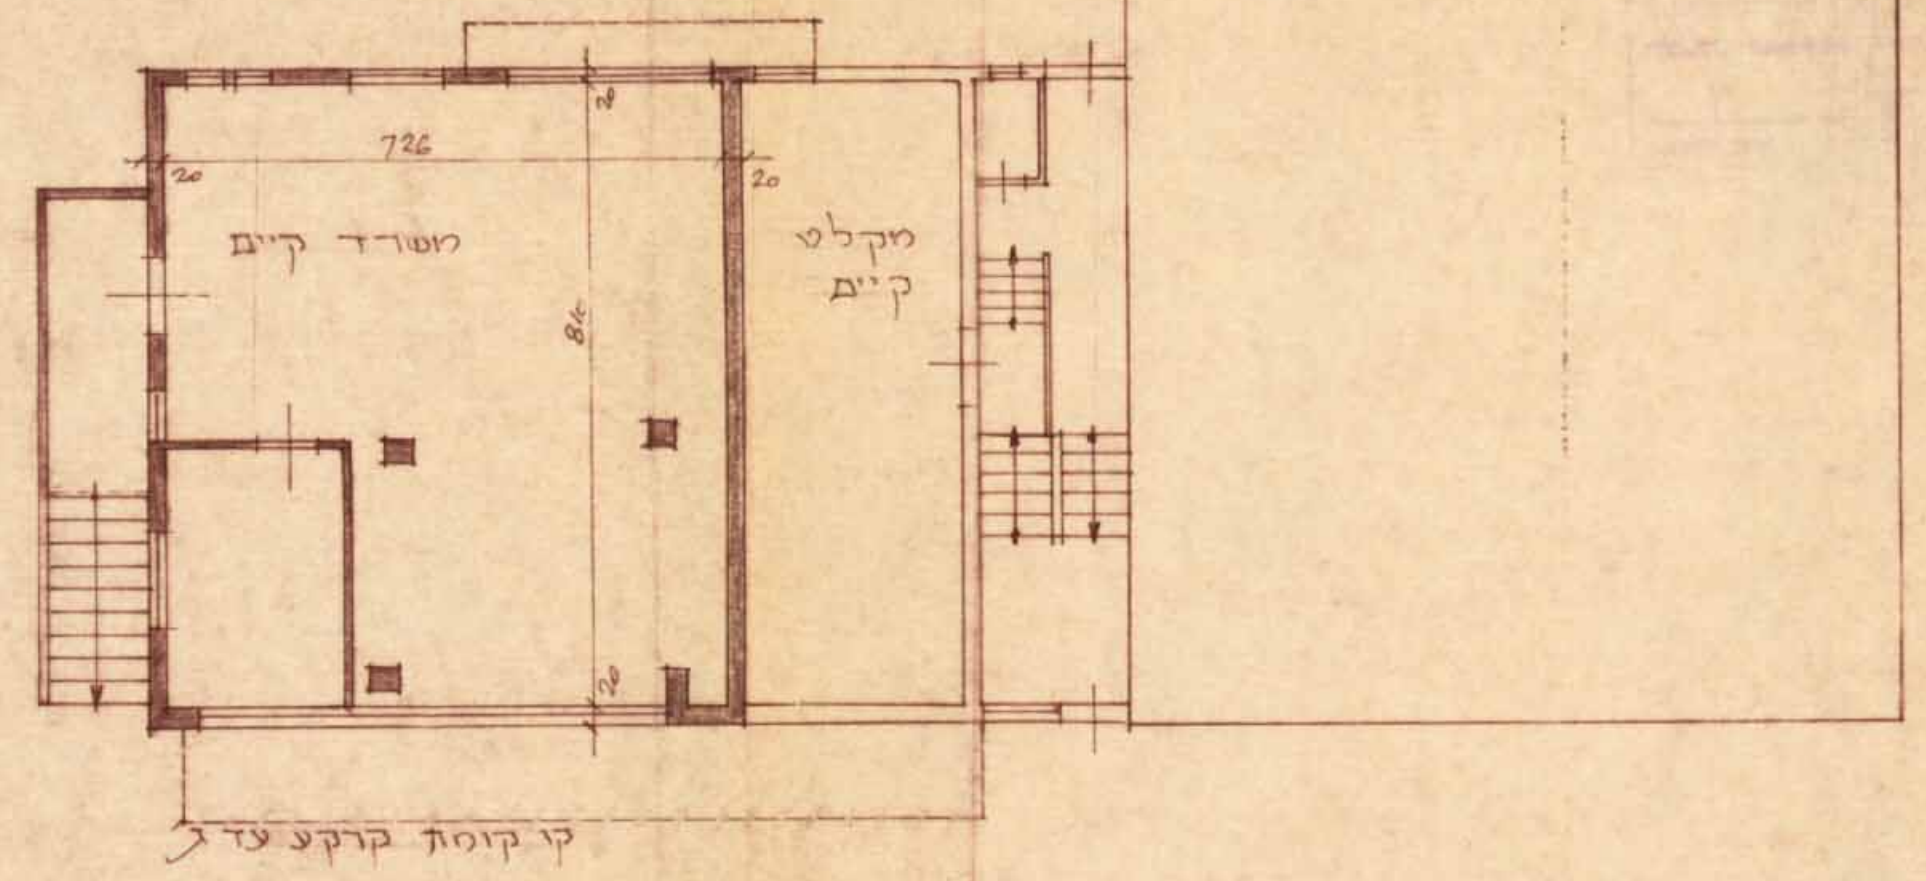

מצב מוצע

