

14 SEP 1986

422308

מחוז המרכז

מרחב תכנון : פתח-תקוה
תכנית מפורטת מס' : 12/1210/פ"ג
נפה : פתח-תקוה
עיר : פתח-תקוה
גוש : 6378
חלקה : 34
שטח התכנית : 1256 מ²

היוזמים :

בשאריו עובדיה דה שטמפפר א/20 פתח תקוה

המתכנן : יחודה שמוזי - דה מונטיפיורי ג/4 פתח טל. 911263

מקרא :

גבולות התכנית :

איזור מסחרי :

חוק התכנון והבניה תשכ"ה-1965	
ועדה מקומית לתכנון ובניה	
תאריך : 12/10/85	
מס' : 10,9.85	
החלטת הוועדה	
לשכת התכנון	
מנהל תכנון	
מנהל מיזם	

משרד הפנים
חוק התכנון והבניה תשכ"ה-1965
מס' : 12/10/85
תאריך : 12/10/85
מס' : 10,9.85
החלטת הוועדה
לשכת התכנון
מנהל תכנון
מנהל מיזם




חתימות :

היוזמים :

(Signature)

עורך התכנית :
יחודה שמוזי
ד"ר שמוזי
פתח-תקוה, טל. 911263

פתח-תקוה
גוש : 6378
חלקה : 34

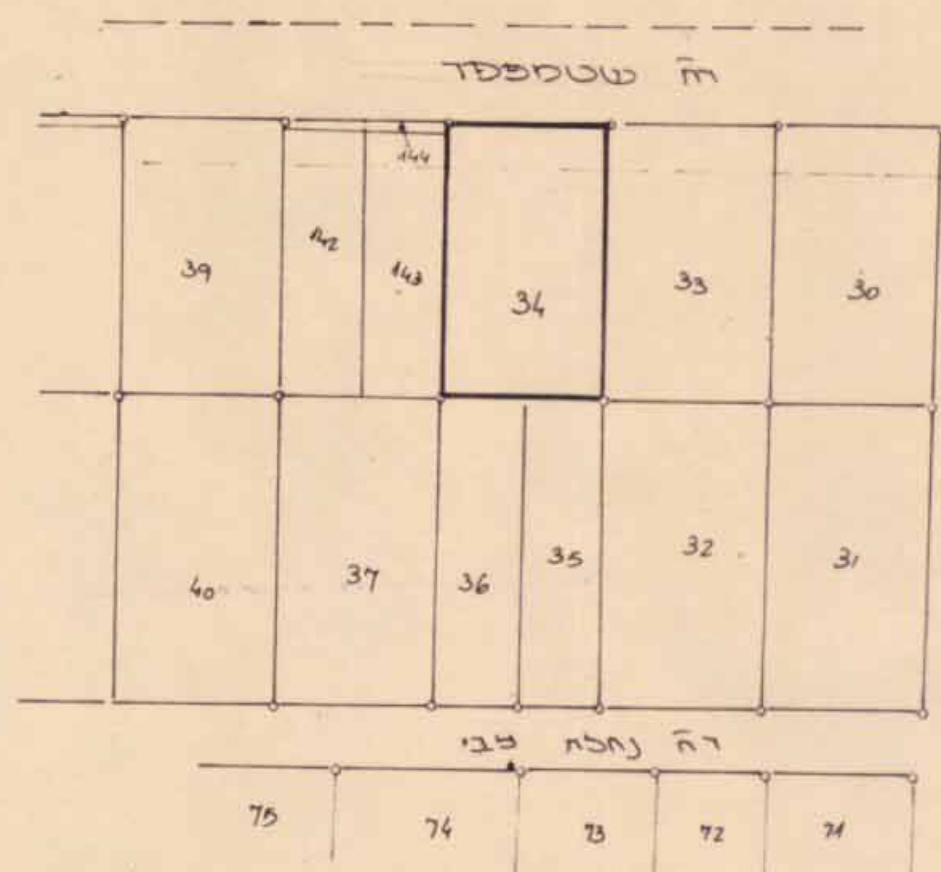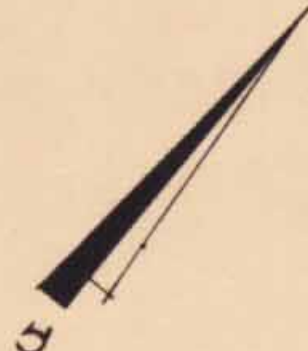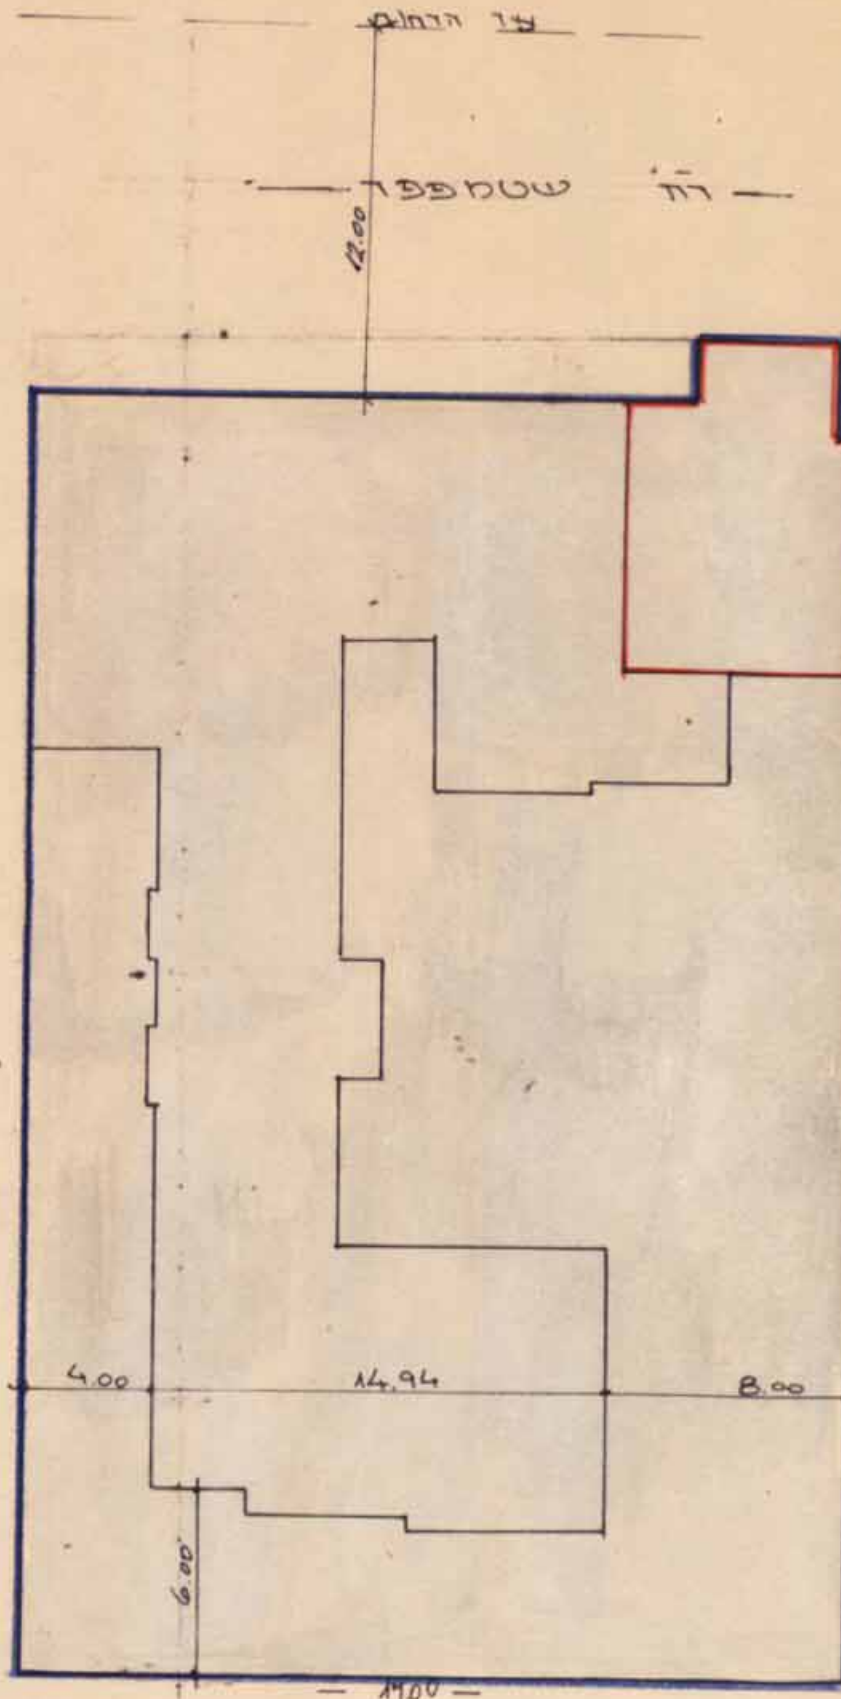

תרשים הסביבה 1:250

תרשים החגרש 1:250