



תכנית מפורטת מס. פ'ת / 1212 / 5

מרחב תכנון פתח-תקוה


מחוז המרכז

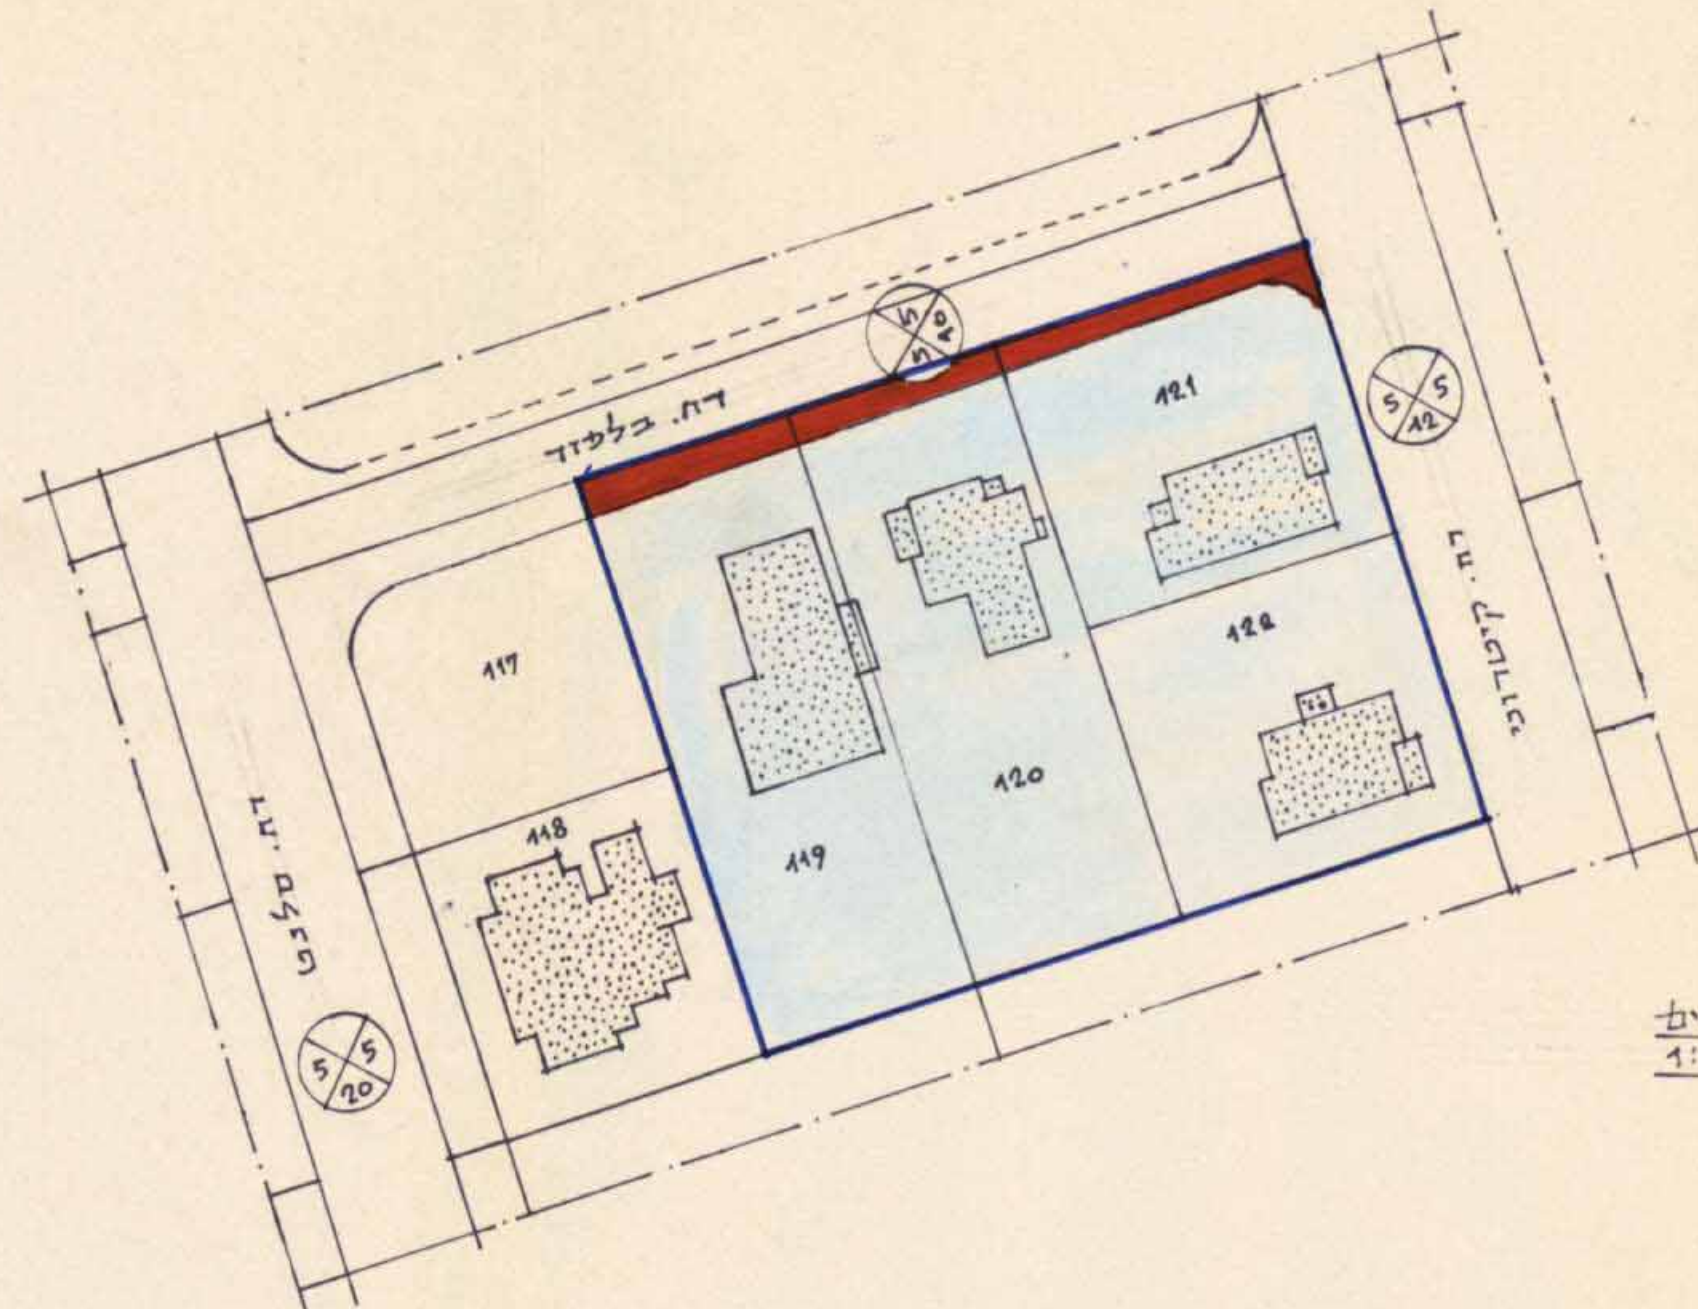

מצב קיים
1:625

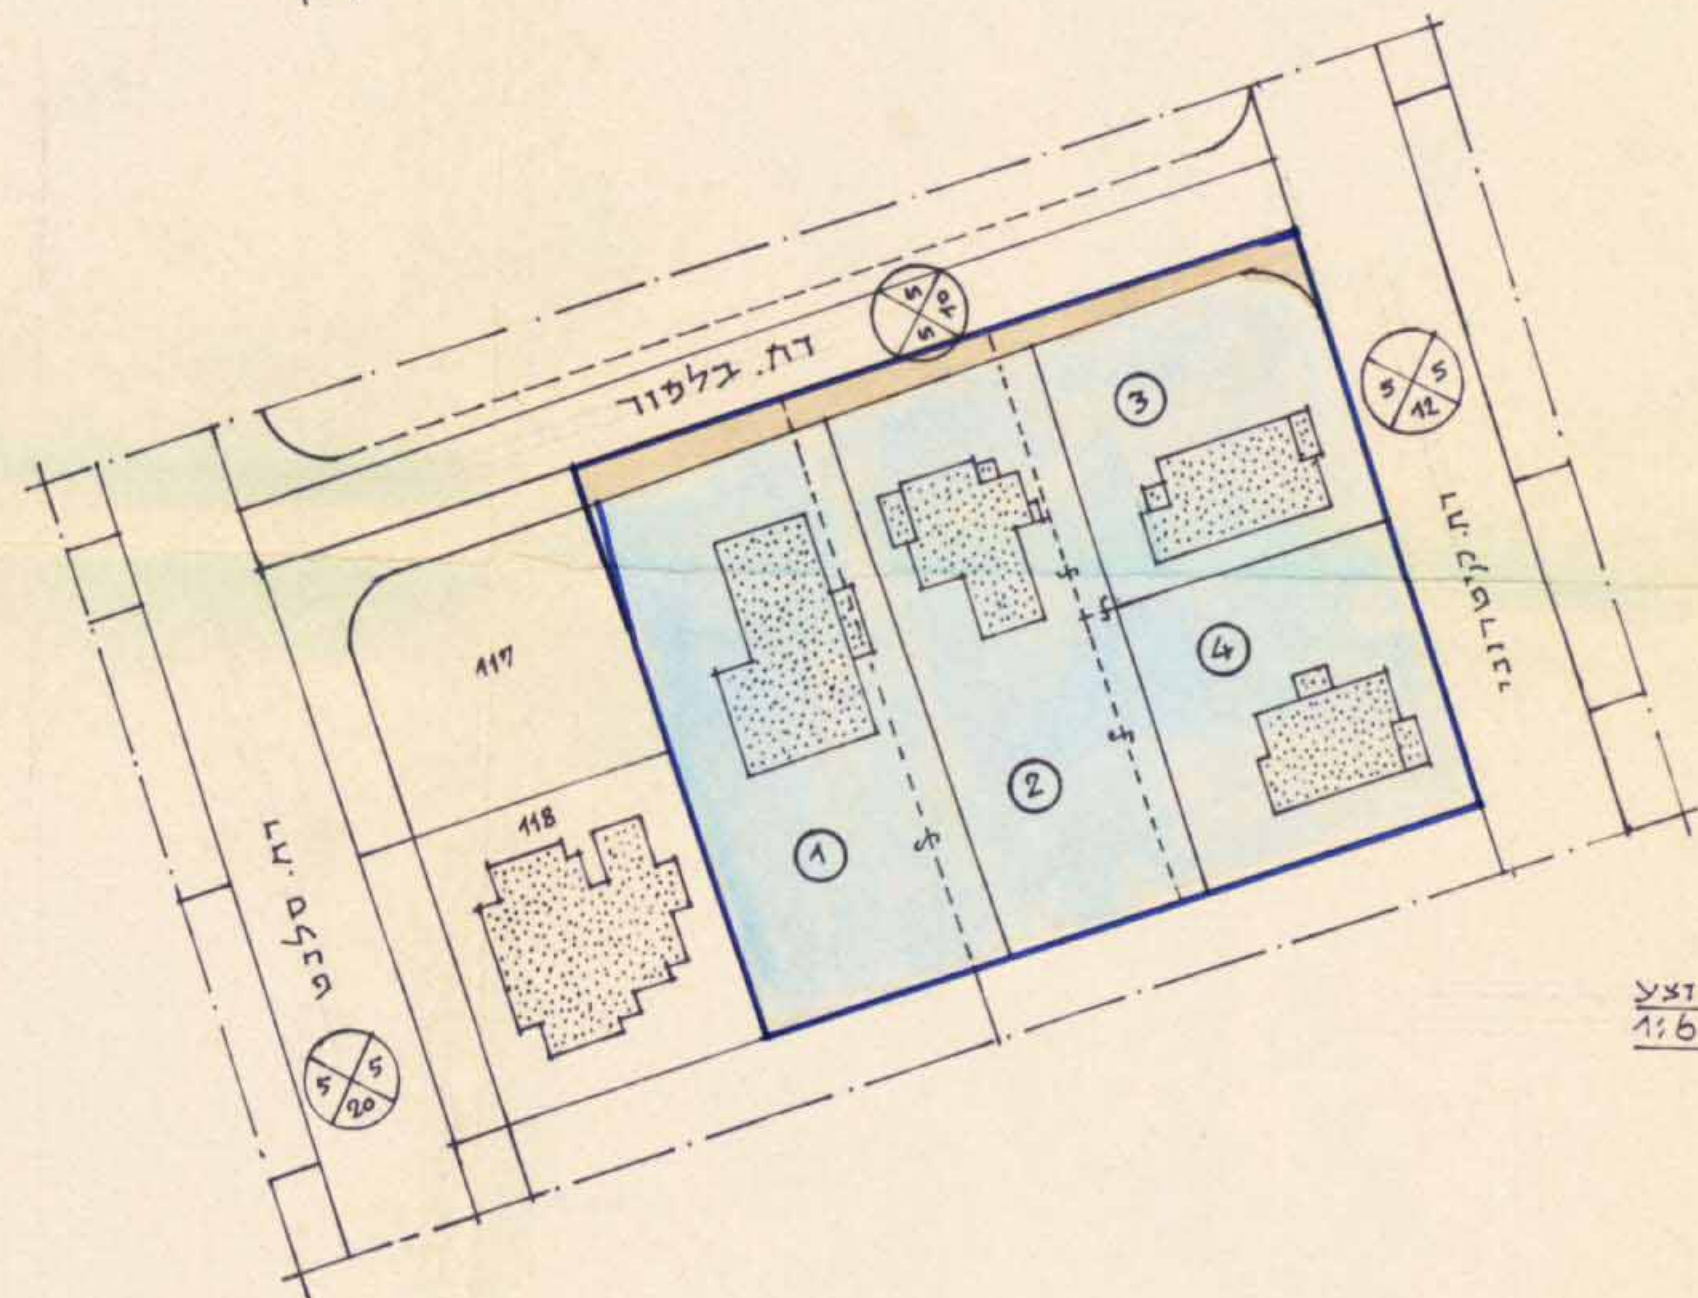

מצב כללי
1:625

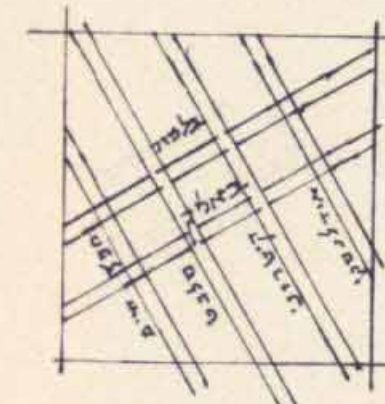

הדפוס הטכני
1:40000



הנבילה: לתת-תקוה
העיר: לתת-תקוה
גוש 6385, חלקות: 119, 120, 121, 122.
היוזם: עיריית לתת-תקוה
בעלי הקרקע: שונים
שטח התכנית: 3099 מ²

מקרא

- גבול התכנית
- גבול הגוש
- קנבניה
- רוחב הרחוב
- אזור מגורים "ב"
- רחוב קיים
- רחוב חדש

טבלת השטחים			
גוש, חלקות	שטח כללי	אזור מגורים "ב"	חזר קיימת
1	373		
2	831		
3	514		
4	585		
סה"כ	3099	2903	196
אחוזים	100%	93.5%	6.5%
שטח כללי	3099 מ ²		