


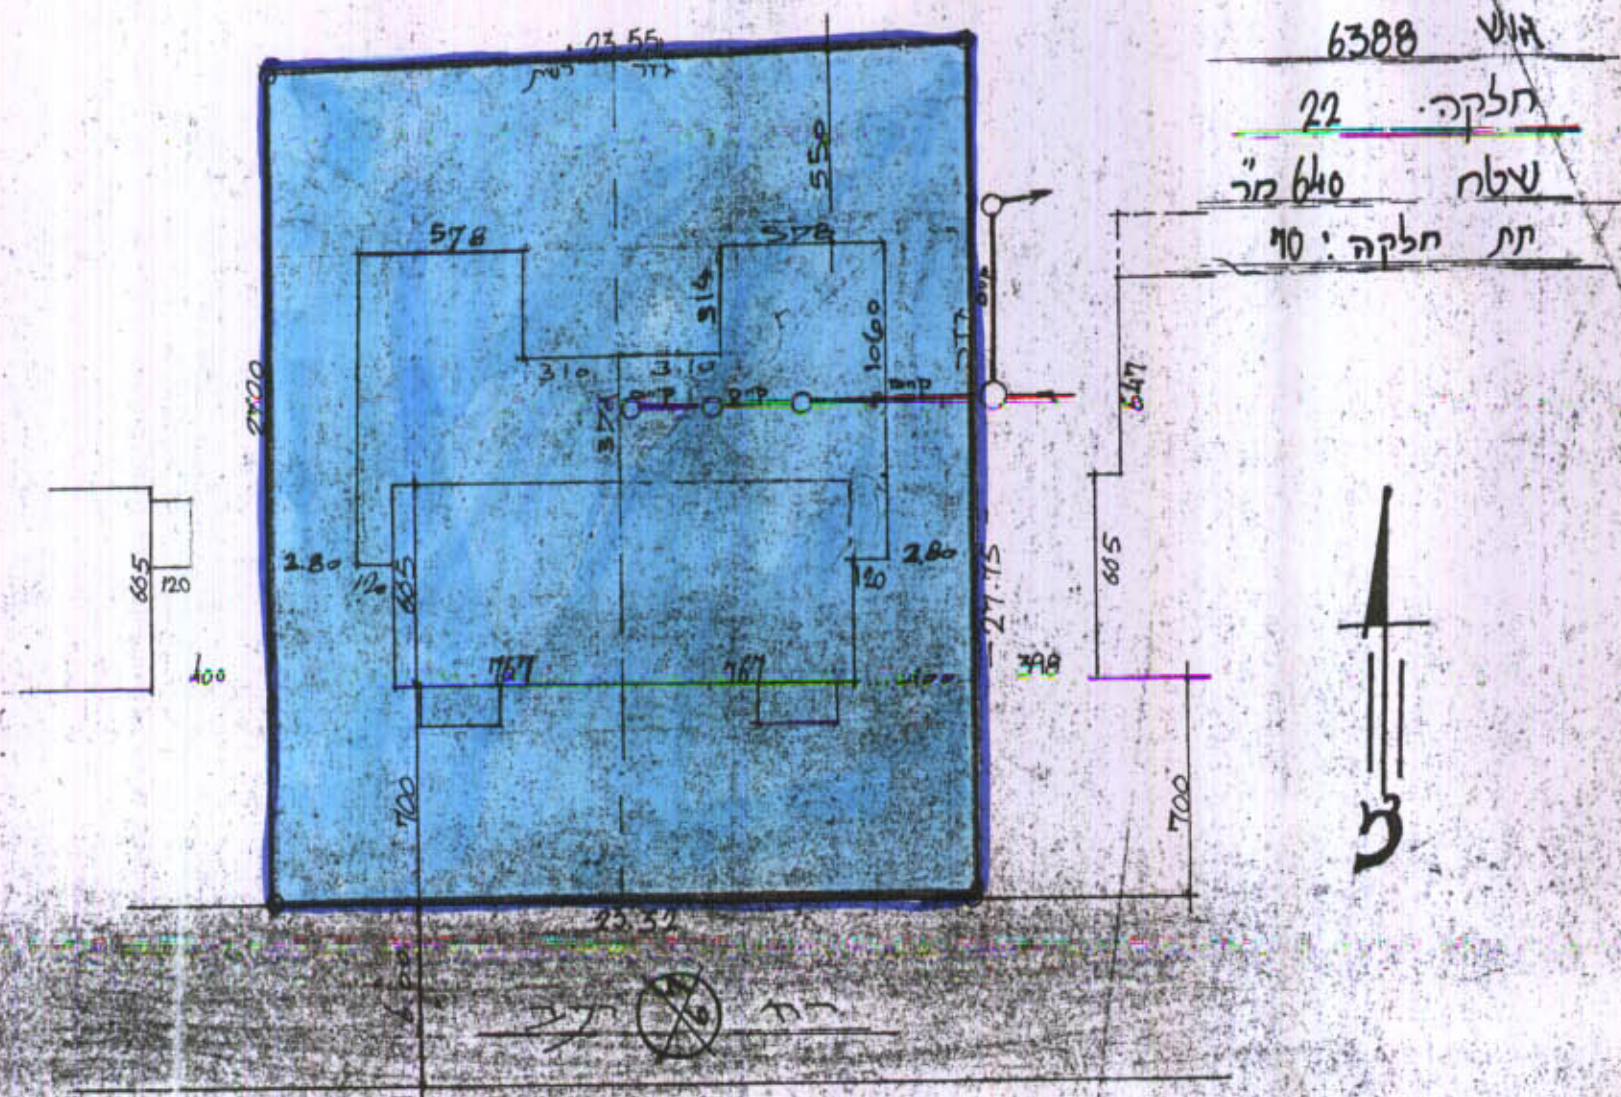

תחסיים סדר 11250

חטוב שטחים
שטח מקדש: 320 מ'
מ' קים: $51.00 = 7.67 \times 6.65$
 $3.40 = 1.45 \times 2.35$
סדר 54.42
מ' קים: $36.81 = 6.37 \times 5.78$
 $1.50 = 3.75 \times 1.20$
 $7.64 = 3.10 \times 2.47$
סדר 53.95
מ' קים: $1.86 = 3.10 \times 0.60$
 $2.97 = 5.78 \times 0.48$
סדר 4.63

237	
249	
250	
251	
252	
253	254
251	

מ' קים + קים + קים
 $30.110.0 = 5.63 + 50.95 + 5$
 $34.37\% = \frac{110.0}{320}$

תח 1012/א פת 3 חלקה 7

מרחב תכנון:
תכנית מפורטת מס':
כסה:
עיר:
גוש:
חלקה:
שטח התכנית:

בתח - תקוה
בתח 1012/א
בתח - תקוה
בתח - תקוה
6388
22
640 מ'ר

היוצמים:

שדות מסך רח יעב 4

המסכת: יהודה שמח ז"ל מונטפריזי וא כ"ז
56 263 ו'9

מקדא:
גבולות התכנית
איזור מועד ב

מסד הפנים
חוק התכנון והבניה תשכ"ה-1965
מחוז
מרחב תכנון מס'
תכנית
הוצאה המחוזית כשיבתה ת
מיום
לחברת המניות לעיל
סגן מנהל כללי תכנון

16.12.88
החליטה לתת עקף
ע"ש ראש הועדה

חוק התכנון והבניה תשכ"ה-1965
ועדה מקומית לתכנון ולבניה מס' 105
מס' 105
מס' 105
מס' 105

היוצמים:
שטח מסך

עורך התכנית:
לשכת שמואל מנהל
03/911263.50