
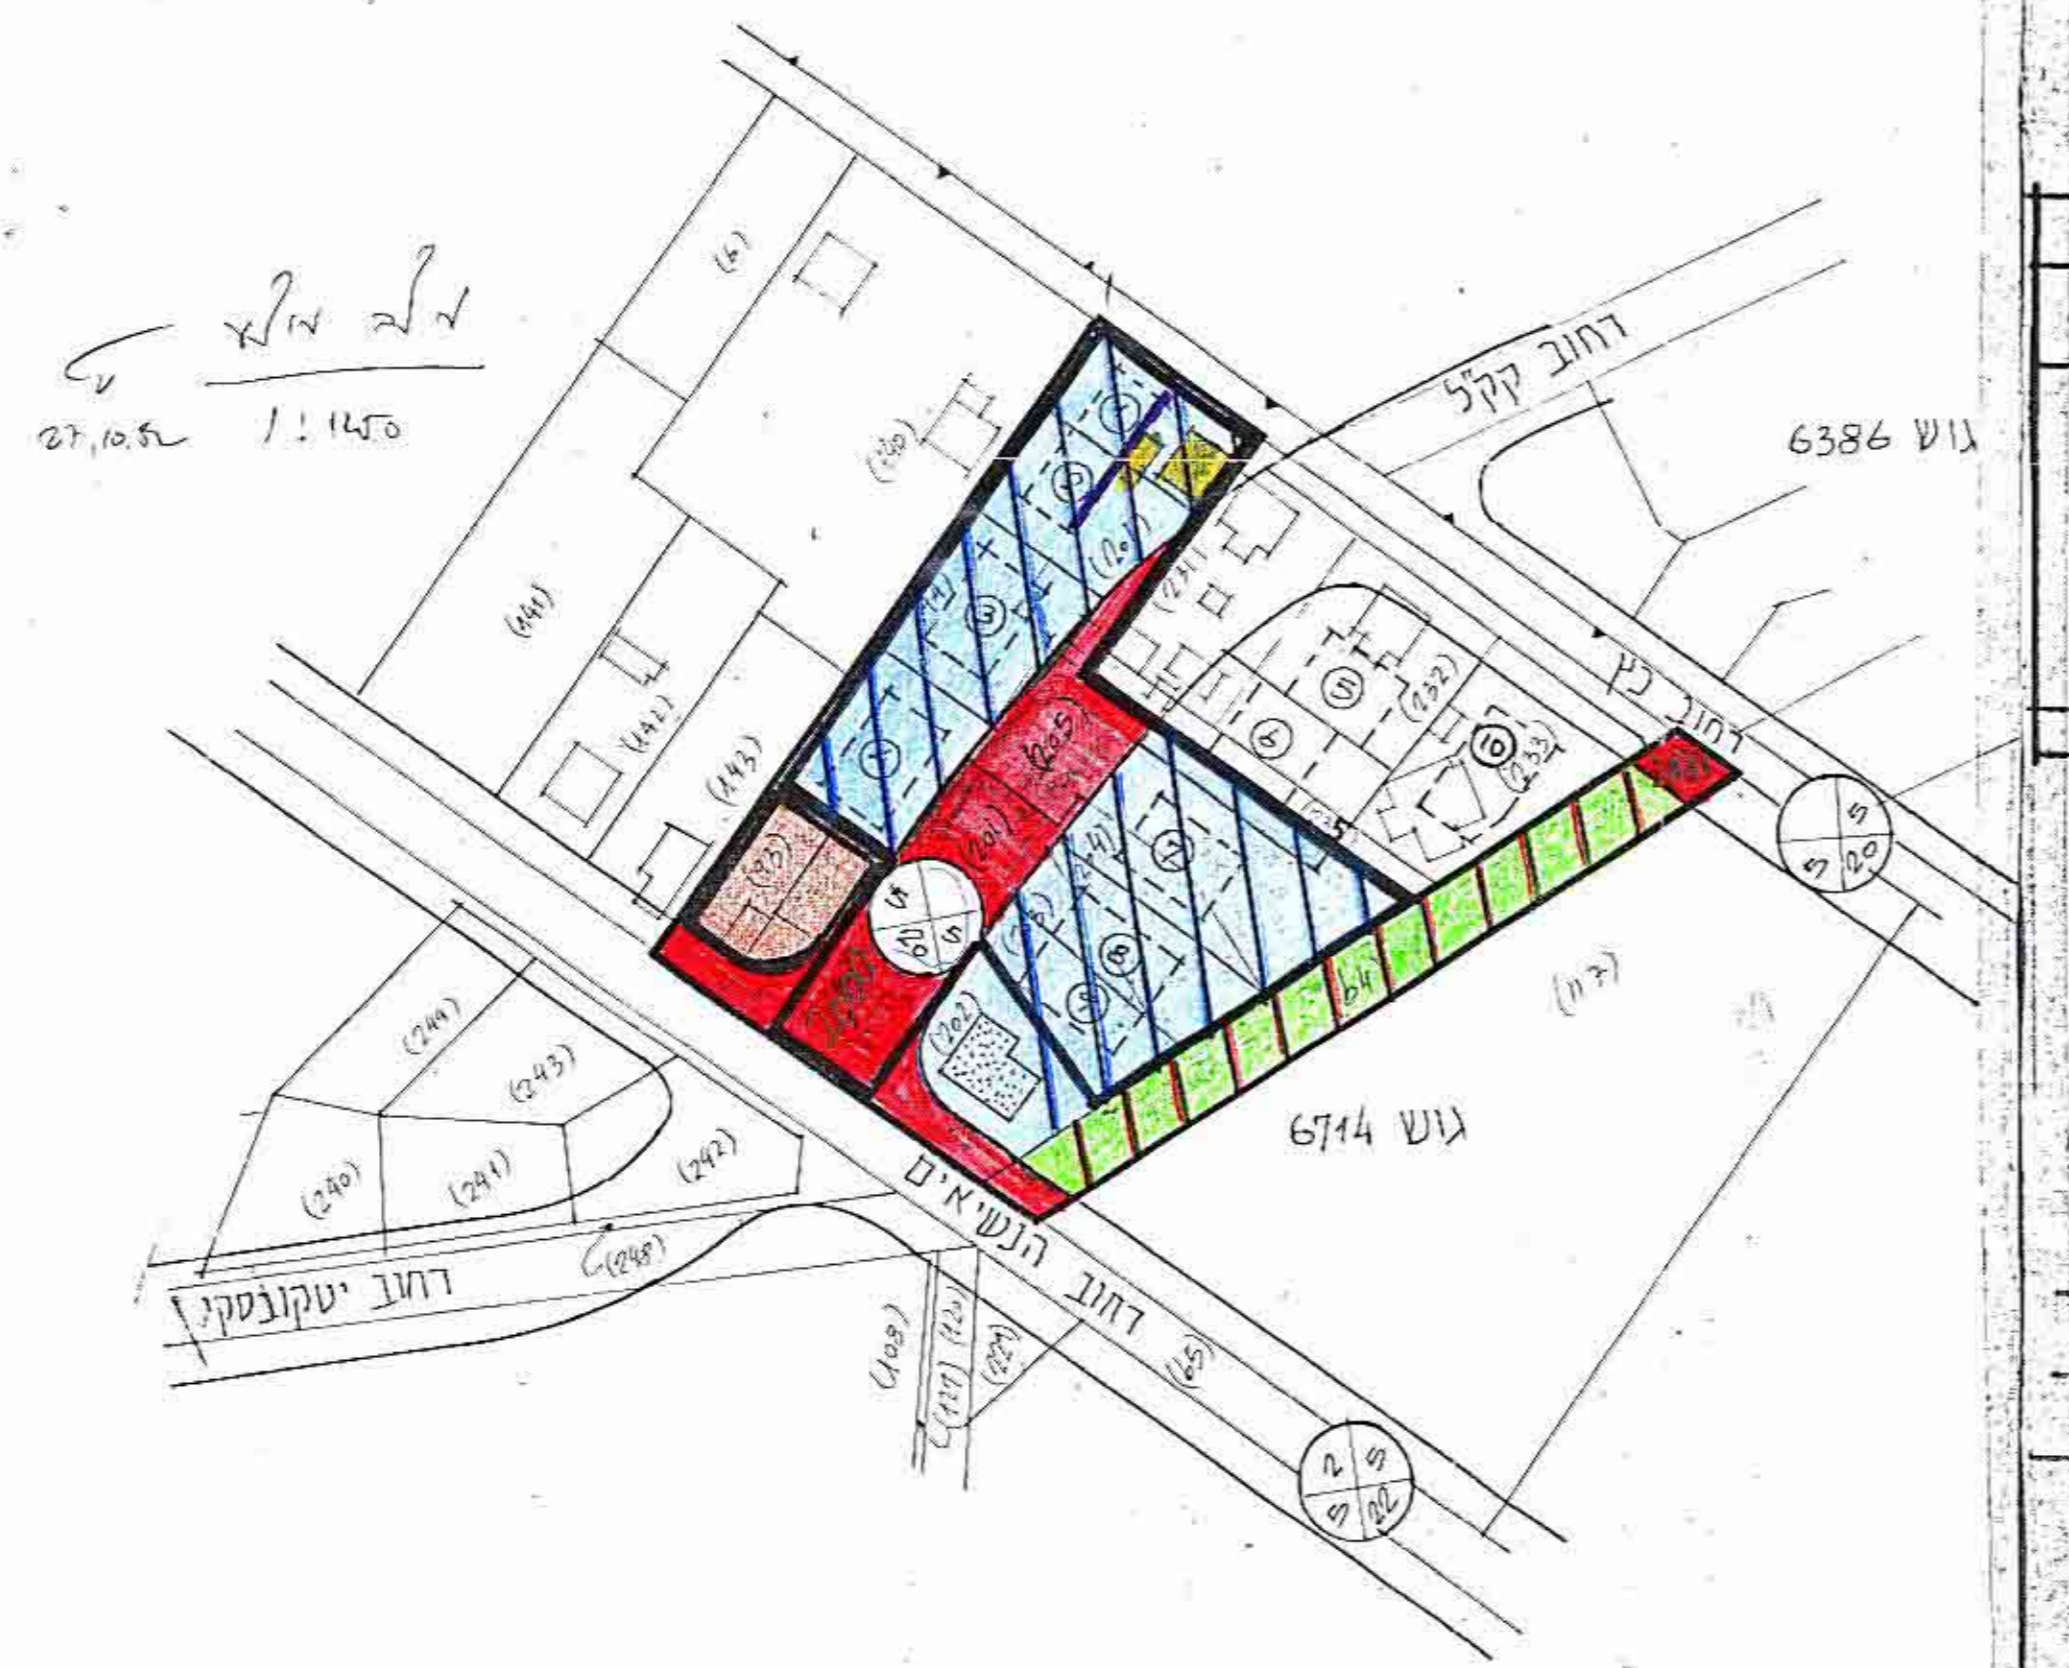


מרחב תכנון מקומי פתח-תקווה

תכנית מפורטת מס' פת/ 2/1217 - חלוקה חדשה

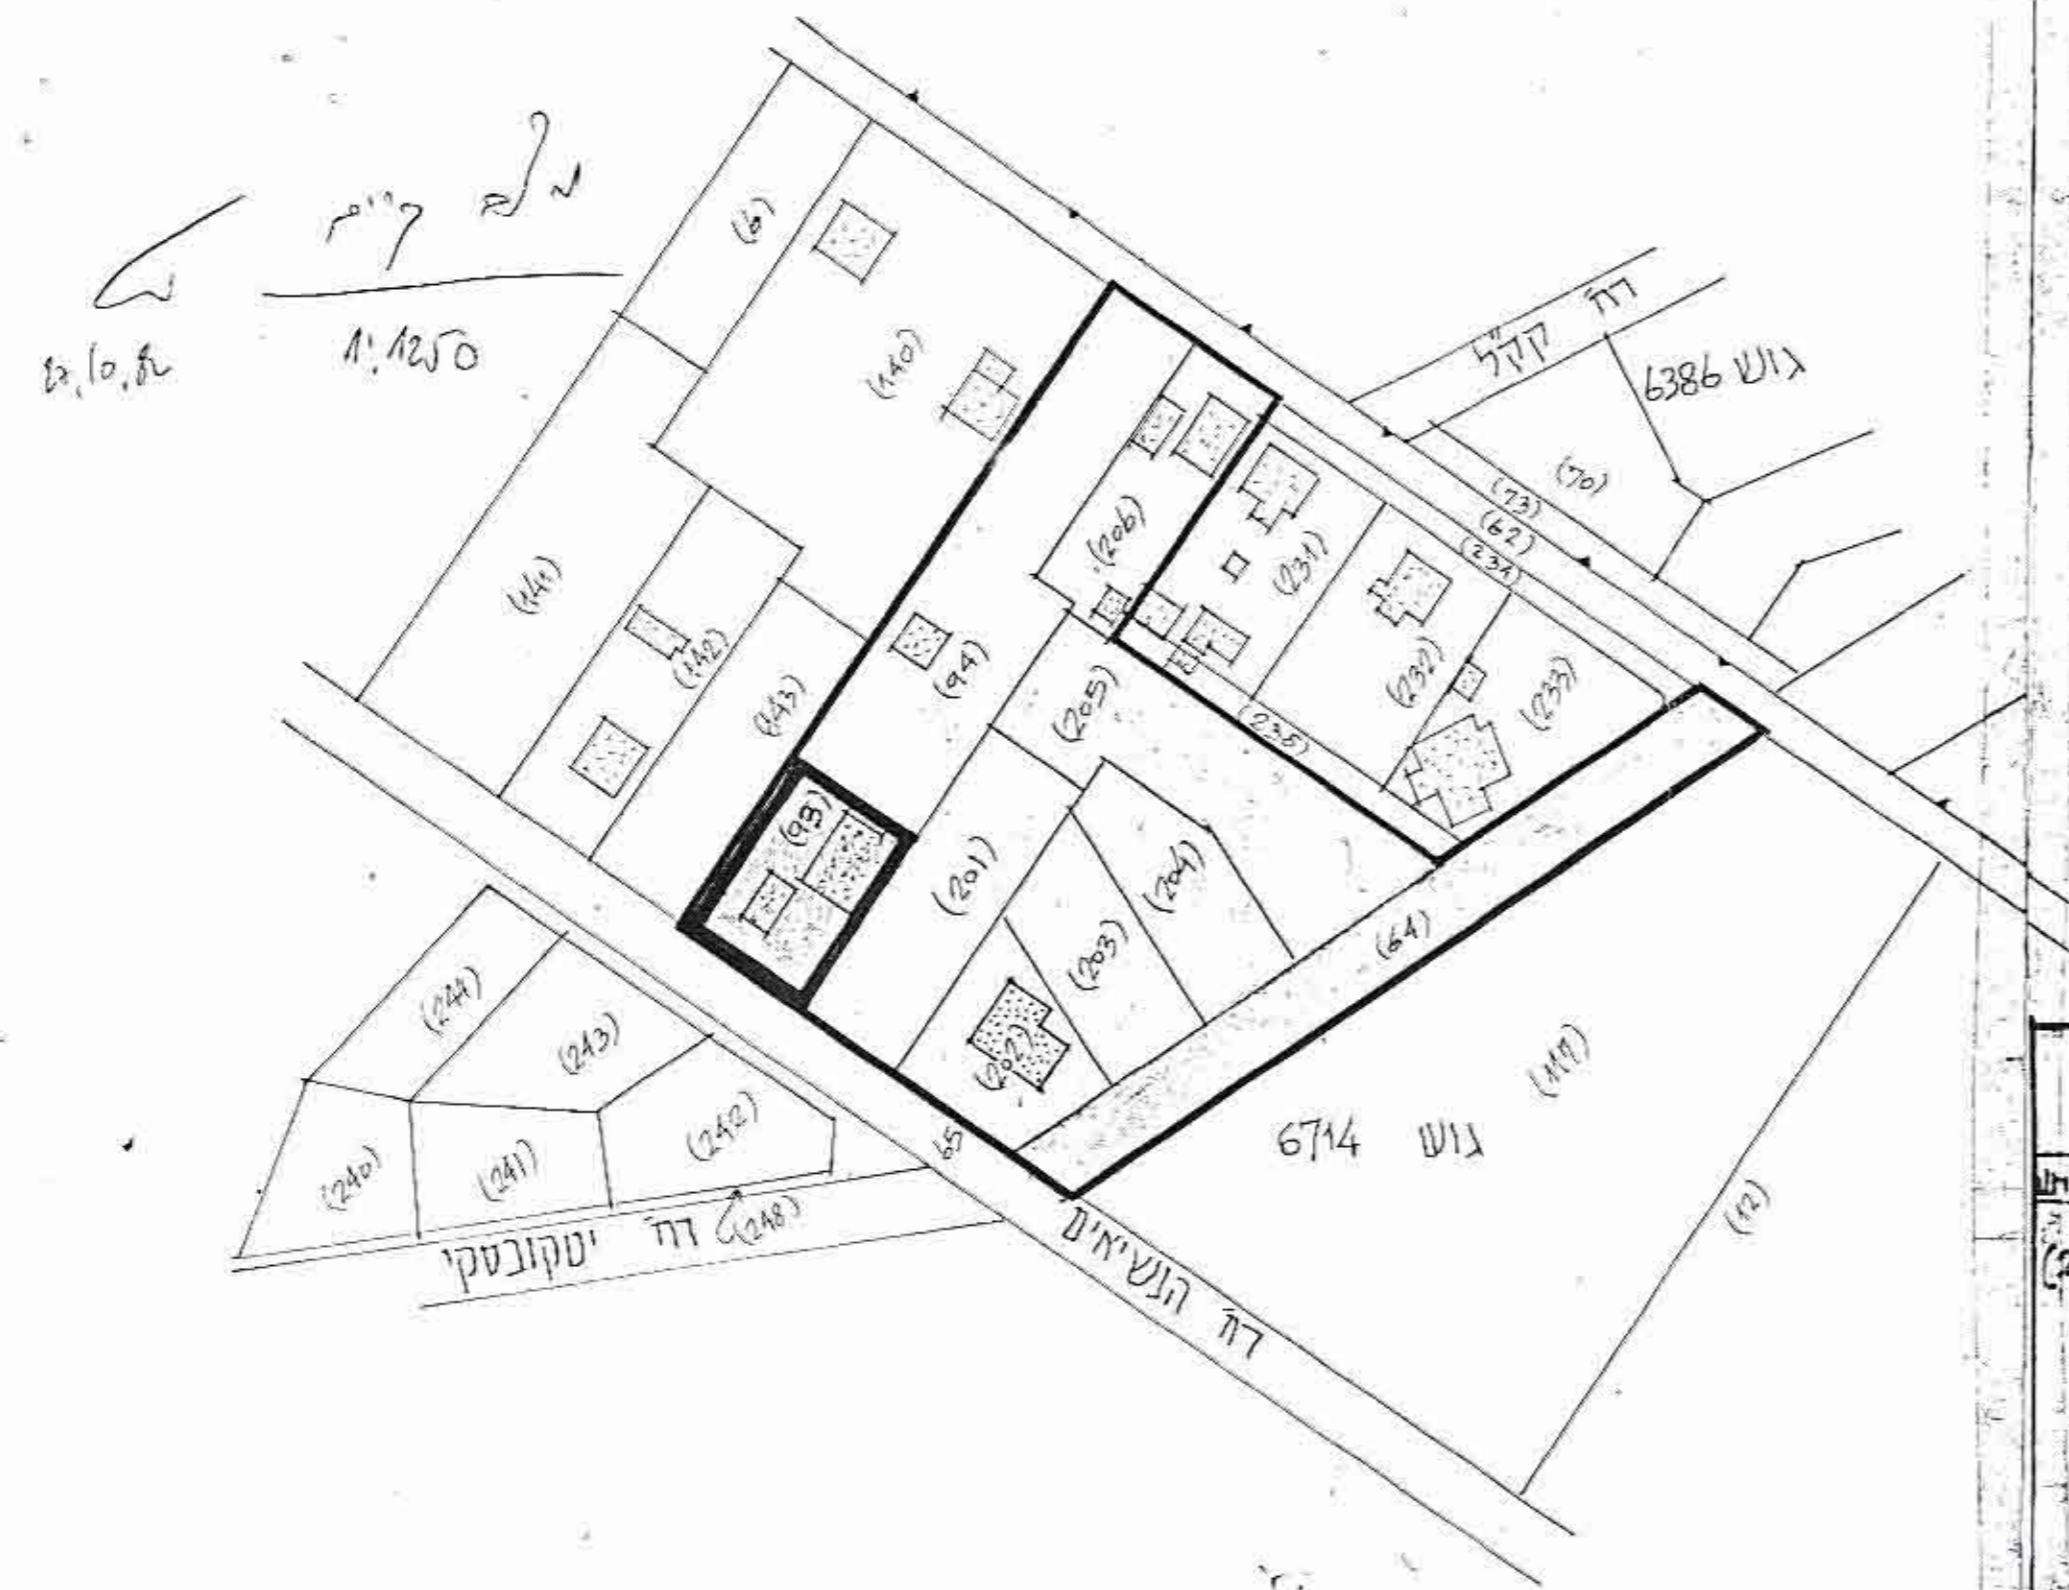


חוק התכנון והבניה חש"ב-1965
ועדה מקומית לתכנון ולבניה
מס' תכ/ 2/1217
מס' חש"ב/ 201-206
תאריך: 16.6.52

המרחב: פתח-תקווה
ענף: פתח-תקווה
הועדה המקומית לתכנון ולבניה פתח-תקווה
מס' חש"ב/ 201-206
תאריך: 16.6.52

- נפה
 - עיר
 - היועץ
 - בעל הקרקע
 - חבר התכנית
 - גוש
 - חלקות
 - שטח התכנית
- פתח-תקווה
פתח-תקווה
הועדה המקומית לתכנון ולבניה פתח-תקווה
שוכנת
הועדה המקומית לתכנון ולבניה פתח-תקווה
גוש 6714
חלקות 201; 202; 203; 204; 205; 206
שטח התכנית 8691 ד.

מס' חלקה	שטח דשומע	מגדל חדש	מס' חלקה
(2)+(3)	1882	1305	94
(4)	1003	690	201
(9)	702	530	203
(8)	747	550	204
(7)	1443	1050	205
(1)	593	600	206

אזור	שטח במ"ר	%
מגורים ב-1	5003	58.00%
בנין צבורי	600	7.00%
שטח צ. פולחן	1200	14.00%
דרכים	1888	21.00%
ס"ה	8691	100%

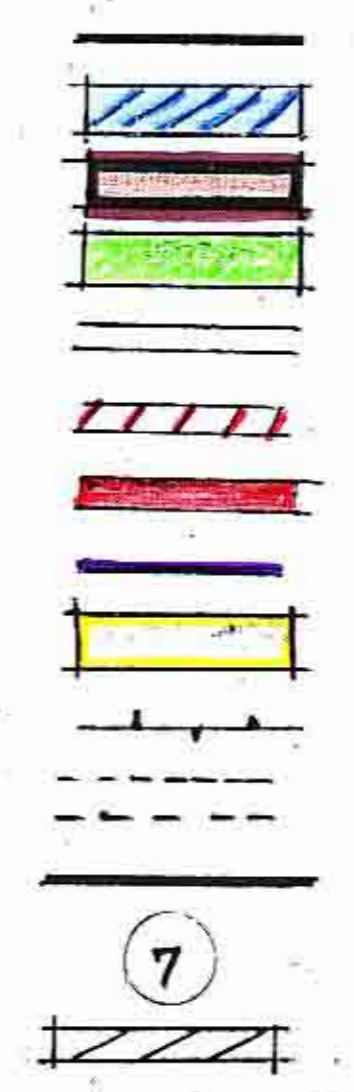

- מקרא
- גבול התכנית
 - אזור מגורים ב-1
 - אזור לבנין צבורי
 - שטח צבורי פולחן
 - דרך קיימת
 - דרך לביטול
 - דרך חדשה
 - חזית חנויות
 - מבנה להדיסה
 - קו גוש
 - קו בינוי
 - גבול שטח לאחוד וחלוקה
 - מס' מברג חדש
 - שטח השלמה

חתימות בעלי הקרקע באחוד. השטח לאחוד וחלוקה מחדש

_____	חלקה 204	_____	חלקה 94
_____	חלקה 205	_____	חלקה 201
_____	חלקה 206	_____	חלקה 203