


1002317

מרחב תכנון מקומי 83.11.4 תכנית שנוי למתאר חס' פת/1255/1 שנוי לתכנית פת/1255/1

מחוז: המרכז
נפה: פתח-תקוה
עיר: פתח-תקוה
גוש: 6320
חלקות: 180, 182, 221 - חלק
מגרשים: 302, 924 בתכנית פת/1255/1
בעל הקרקע: מינהל מקרקעי ישראל
יוזם התכנית: הועדה המקומית לתכנון ולבניה, פתח-תקוה
מחבר התכנית: ש.יבין א. פריאון אדריכלים ומתכנני-ערים
שטח התכנית: 3,420 מ"ר

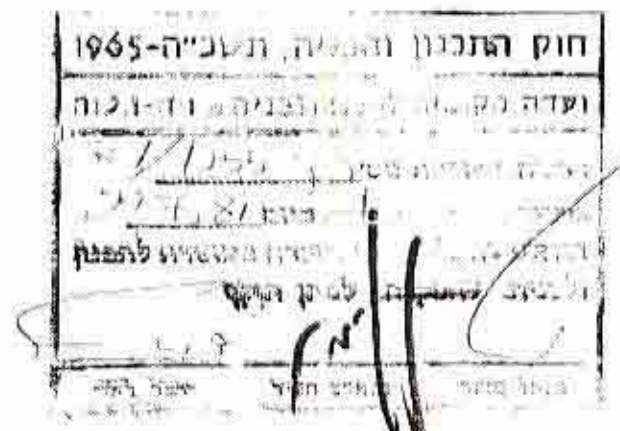


- גבול התכנית
- גבול גוש
- גבול חלקה ומספרה
- גבול מגרש בתכנית פת/1255/1 לבטול
- גבול מגרש ומספרו
- מגורים א'
- שטח בניין צבור
- שטח צבורי פתוח
- בנין קיים

התחלת היזום: 1.6.81
תאריך: (27.4.81) 1.6.81

חתימת היזום: חתימת בעל הקרקע: חתימת המתכנן:


נבדק - עו"מ
אדריכלים ומתכננים ערים
ד"ר ברוך 52, תל-אביב
01-5222222

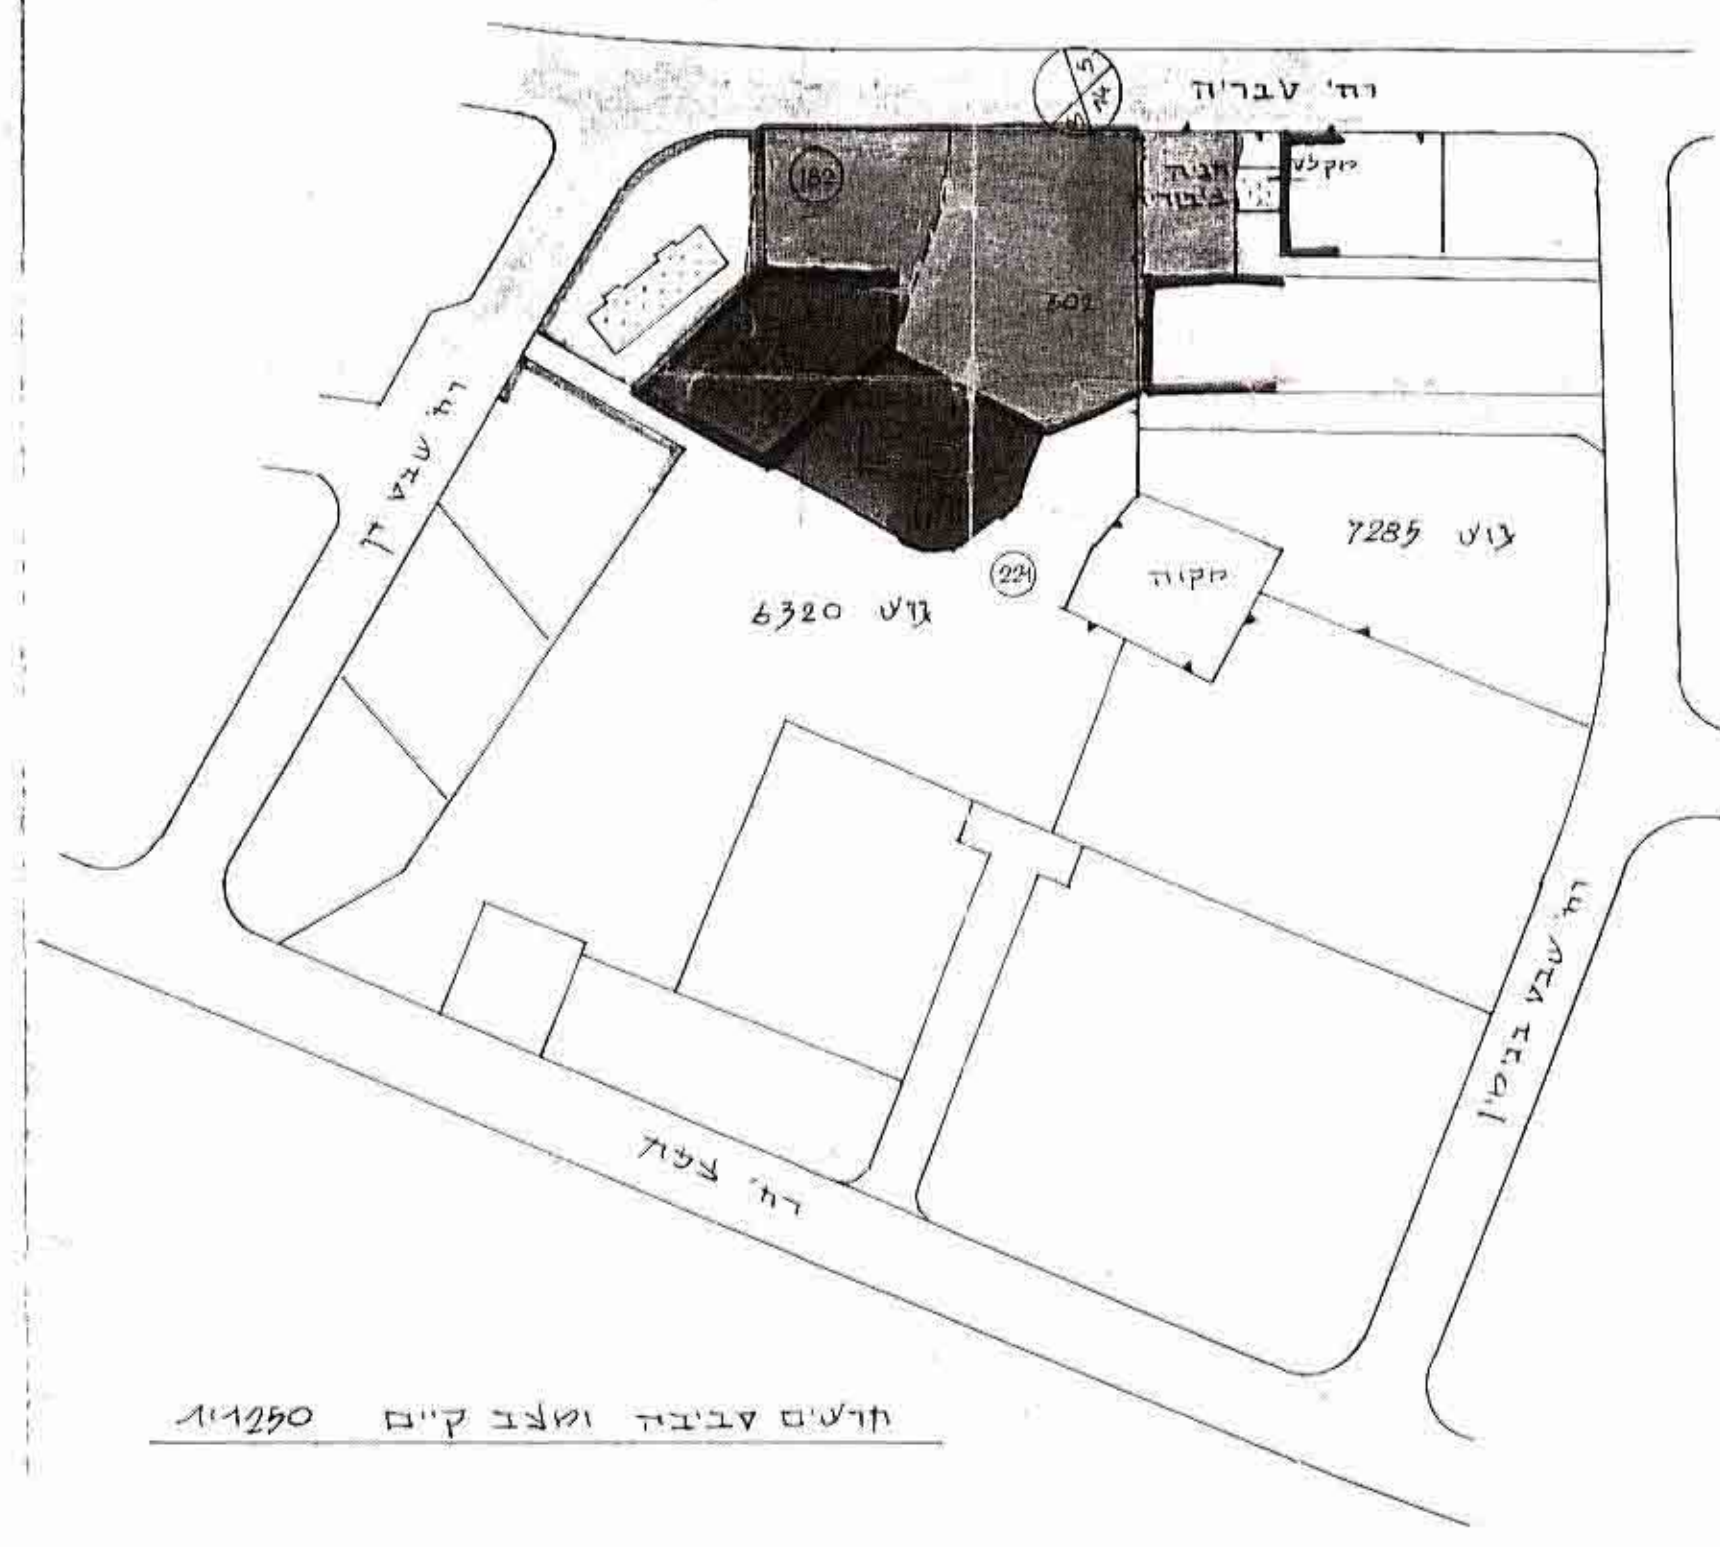

חריטים עבודה ומלב קיים 1:1250

לוח אמצעים

מגרש	יחיד	מטח	מגרש	יחיד	מטח
670	ב.ז.	924	ב.ז.	924	670
1230	ב.ז.	302	ב.ז.	302	1230
220	ב.ז.	302	ב.ז.	302	220
500	ב.ז.	302	ב.ז.	302	500
500	ב.ז.	302	ב.ז.	302	500
3,420	מ"ר	3,420	מ"ר	3,420	מ"ר

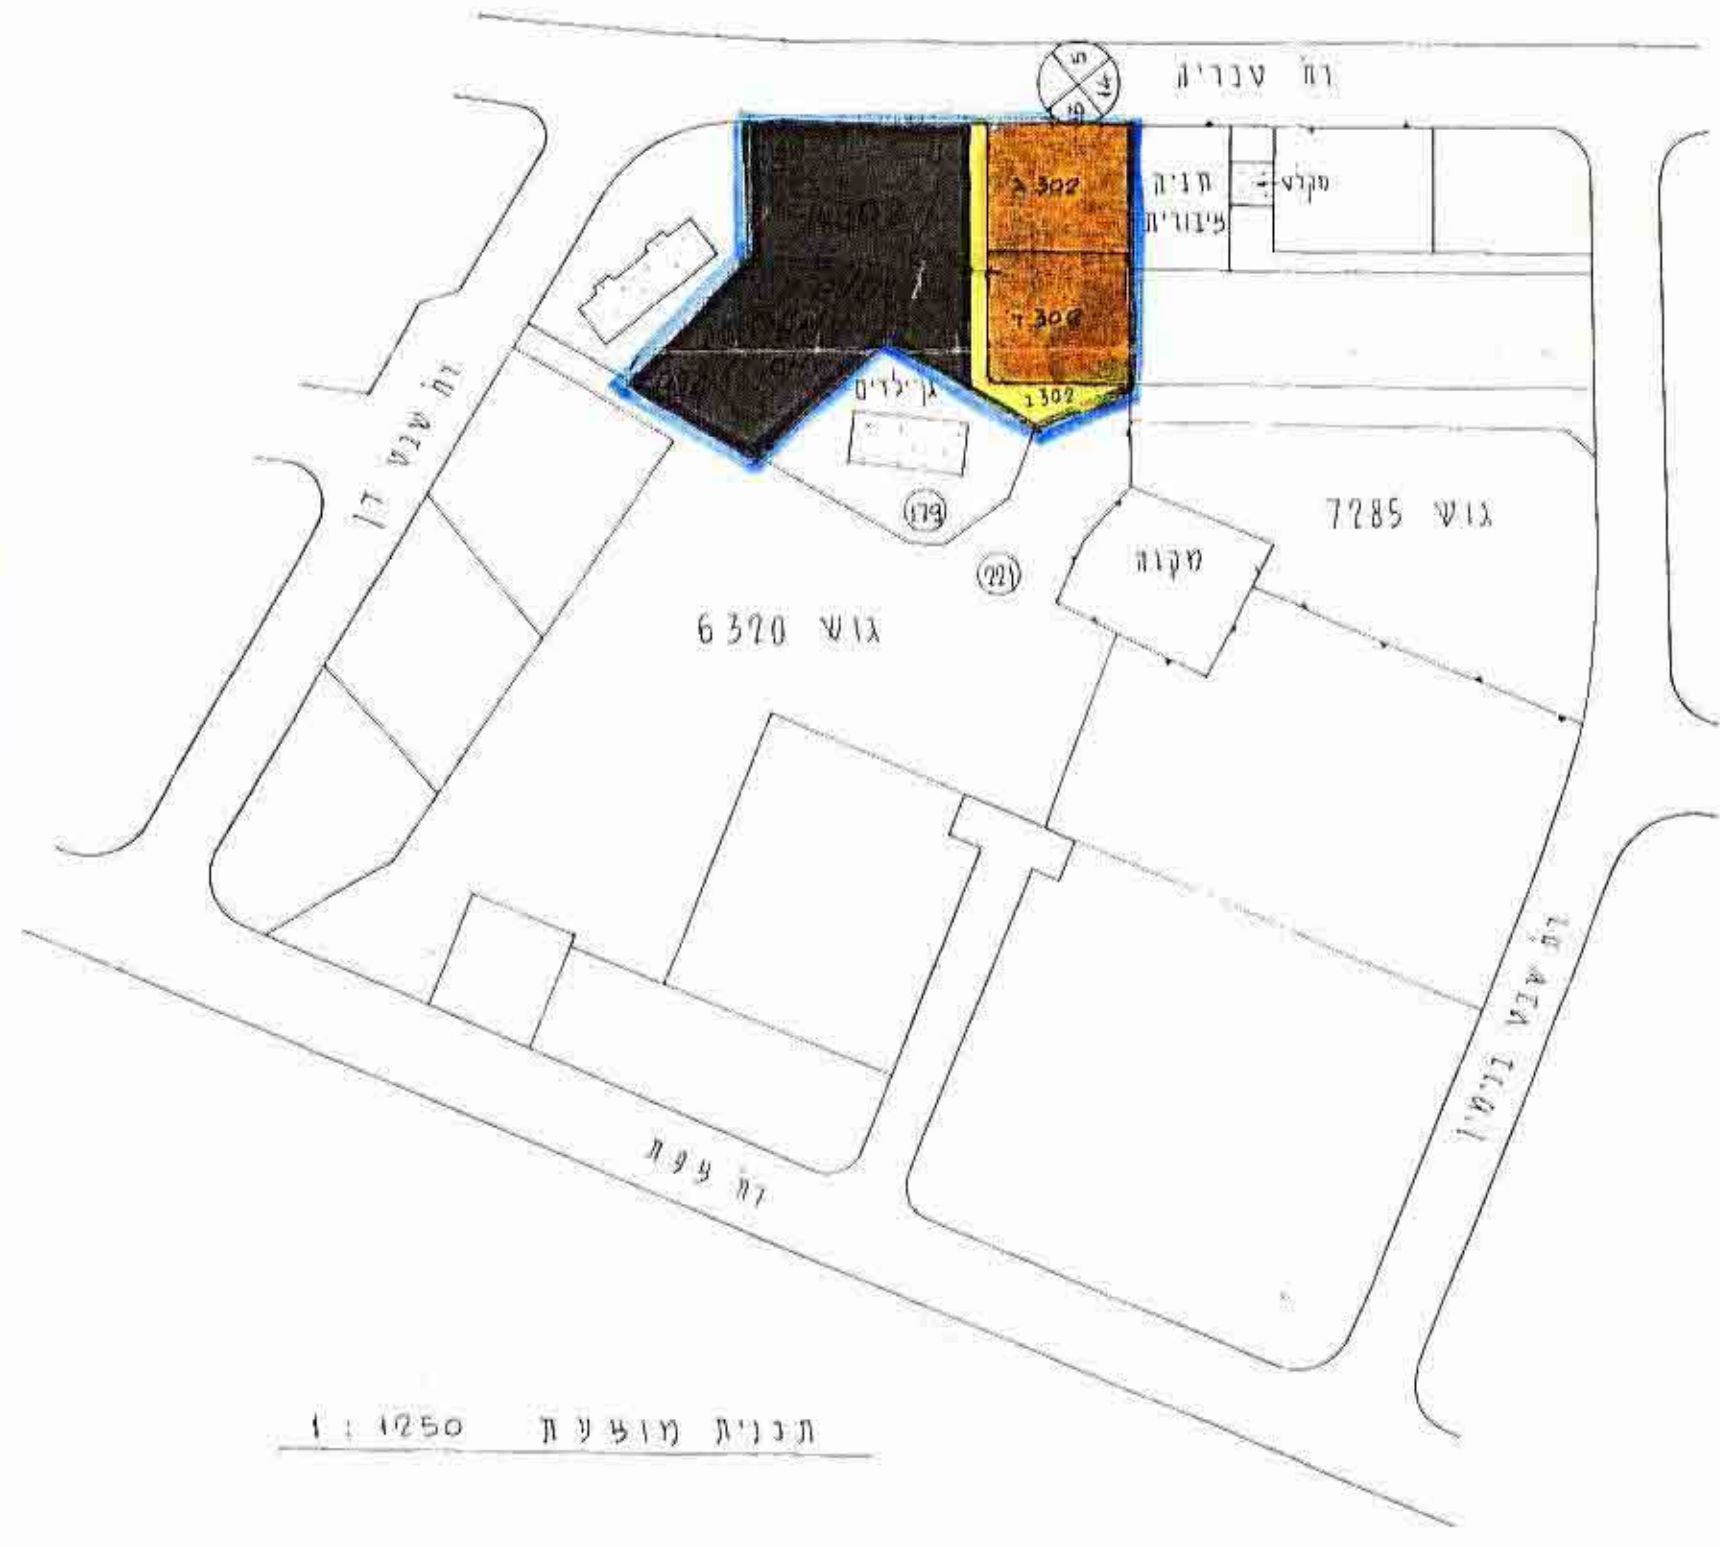

תכנית מוצעת 1:1250