

29/1205/62

pt 9449
1 חלק

מחוז המרכז
מרחב תכנון פ"ת
תכנית מפורטת מס' פ"ת 1205/29

משרד הפנים מחוז המרכז
חוק התכנון והבניה תשכ"ה-17
אישור תכנית מס' 29/1205/2
התכנית מאושרת מכח
סעיף 108(ג) לחוק
יו"ר הוועדה המחוזית

נפה: פתח תקוה
עיר: פתח תקוה
גוש: 6377 חלקה: 179
שטח: 500 מ"ר

היוזם: זלפרויןד יצחק רח' ליברכט 7 פ"ת


נכד ויזה להסדר/אשר
אחיינית הישגה והאחיינית/כישנה מיום
האשר
מחברת המסמך

המתכנן: הולנדר שלום
רח' חיים עוזר 19 פתח תקוה 469 03/912


שלום הולנדר
ארכטקט מ"ר
24867
רח' חיים עוזר 19, פ"ת
03/469 912

מקרא
גבול התכנית
אזור מגורים ג

חוק התכנון והבניה חש"ב-1965
הוועדה המקומית לתכנון ולבניה פתח-תקוה
תכנית שינוי/הסדרת שטח
29/1205
19.6.88
בניית מס' 19.3
הורחב להמליץ לפני הוועדה המחוזית לתכנון ולבניה להסדרת שטח תוקף
יו"ר הוועדה
יו"ר העיר

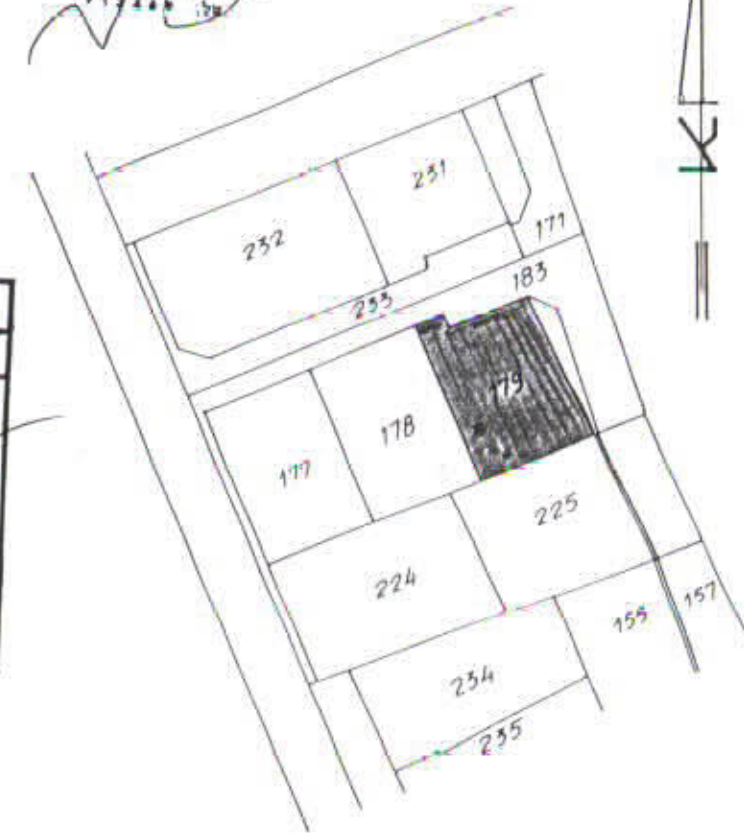

תרשים סביבה 1:1250

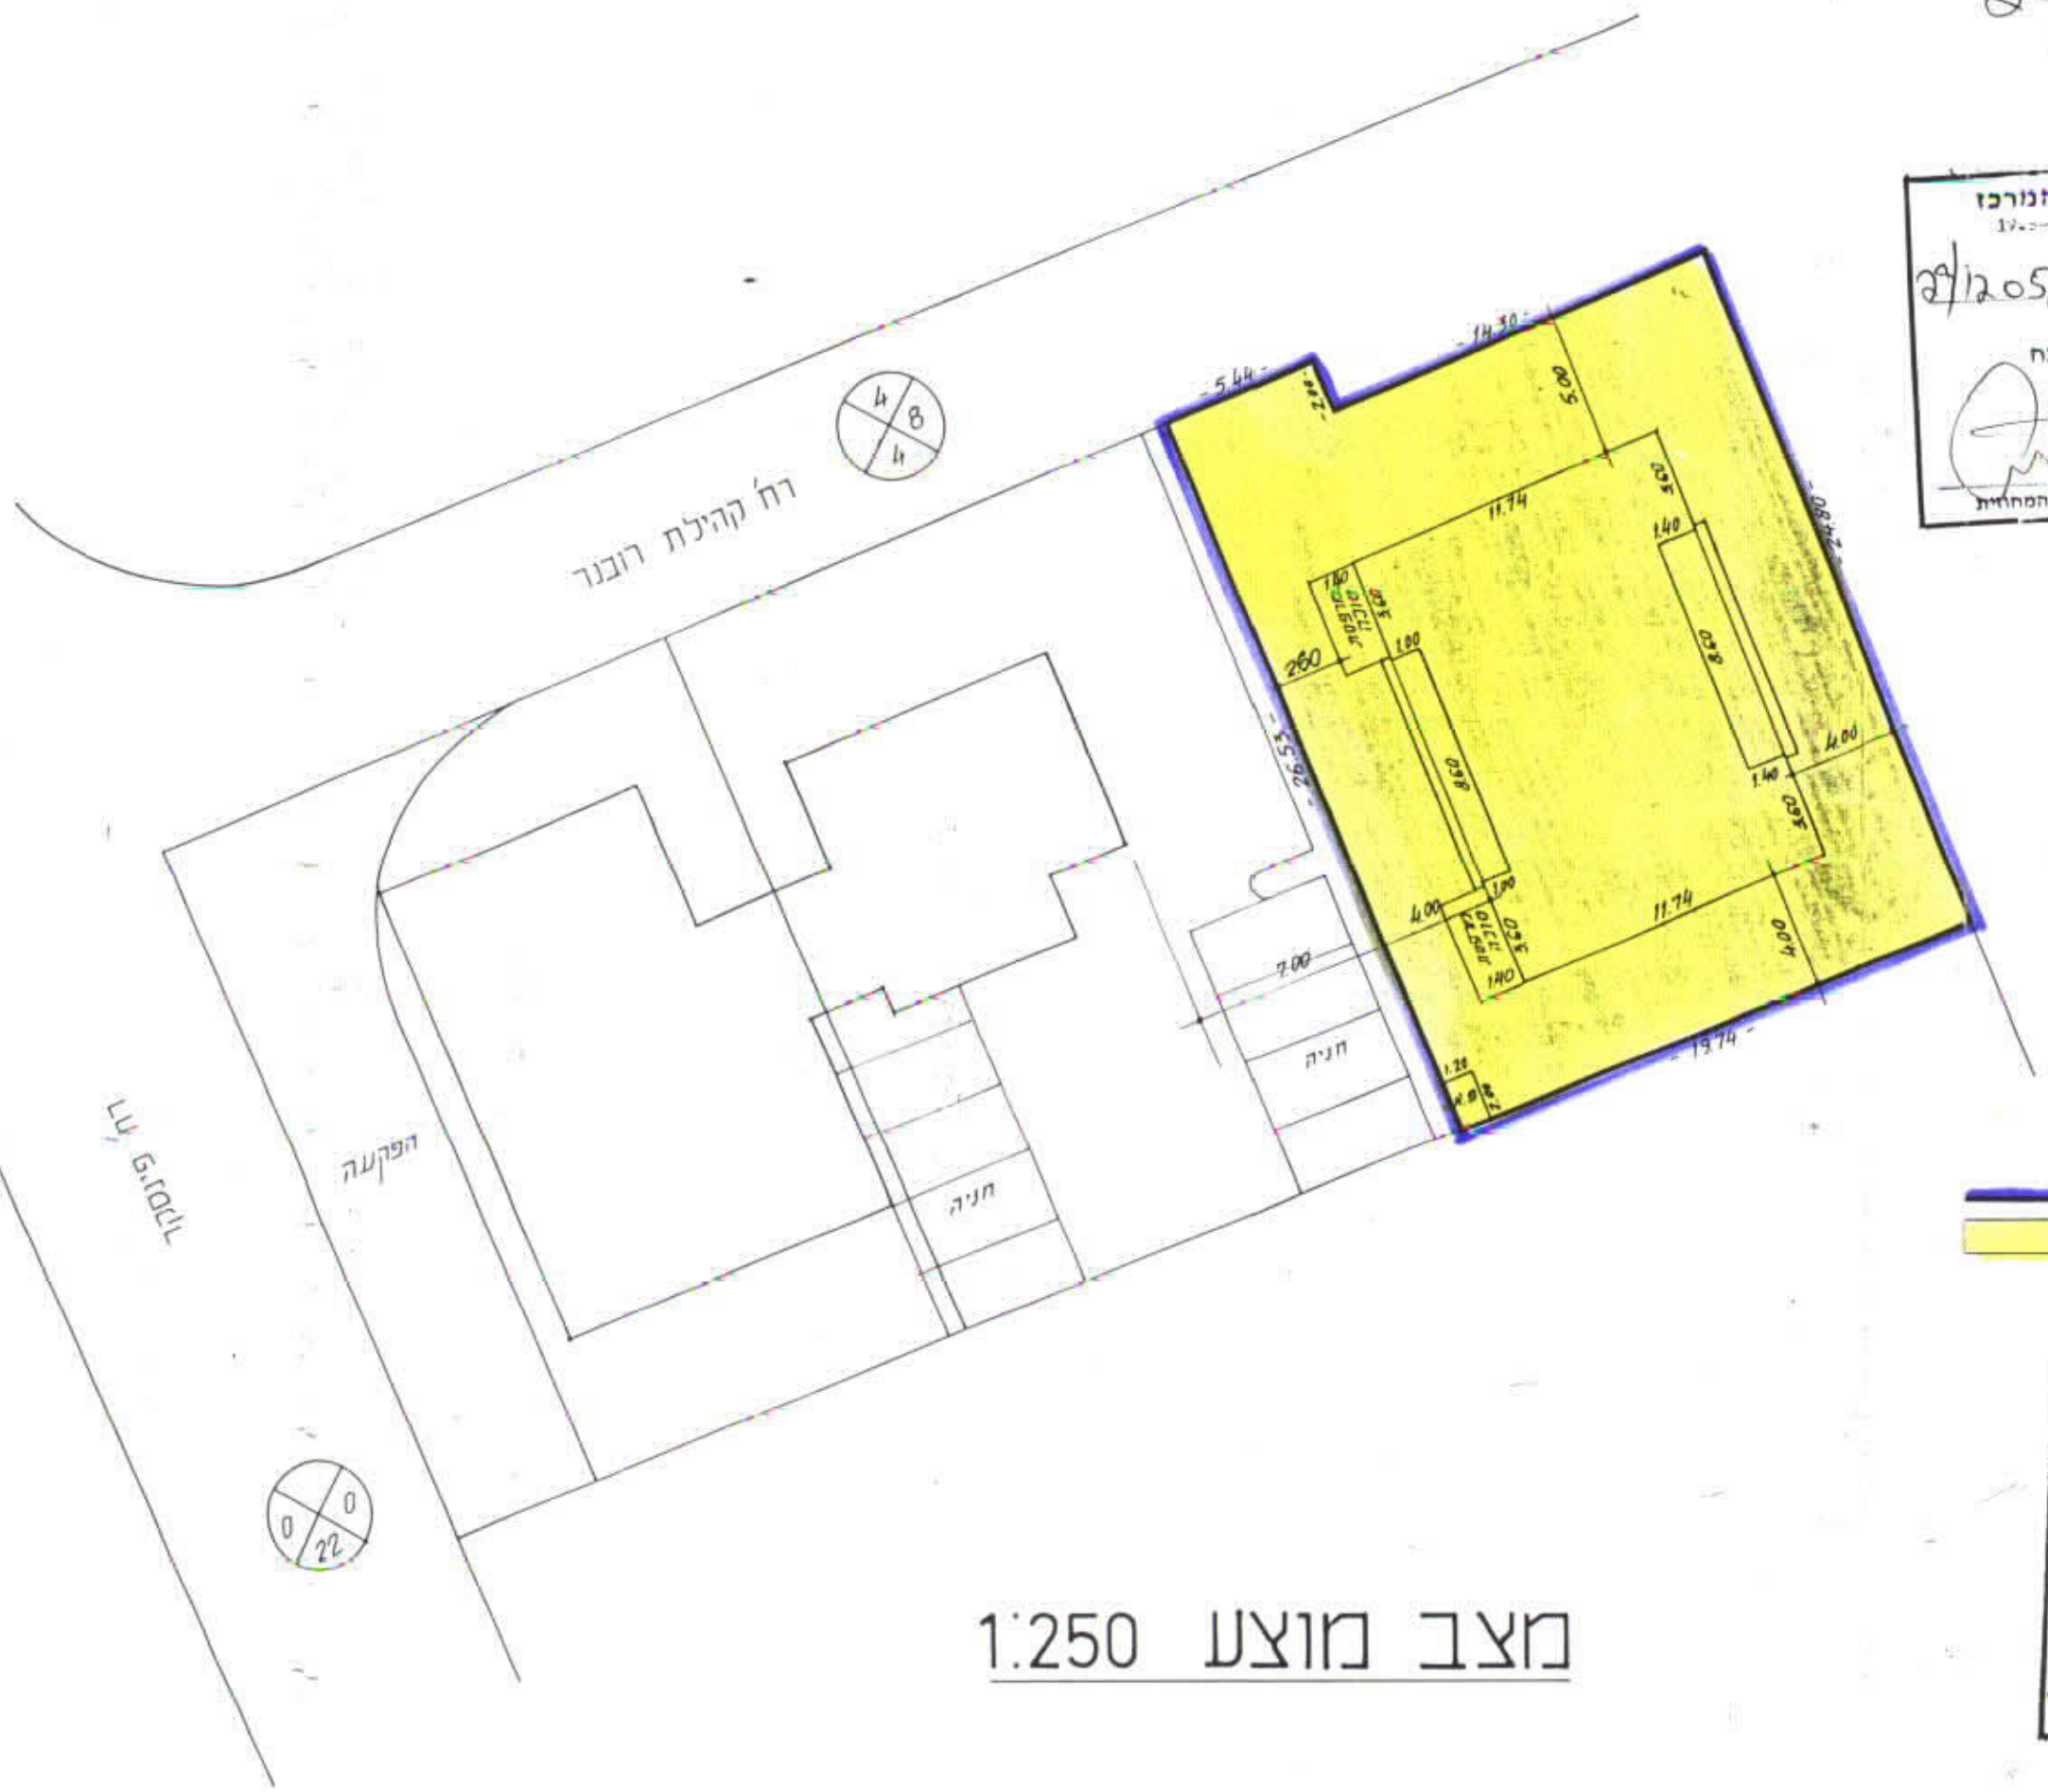

מצב מוצע 1:250



מצב קיים 1:250