



5716/81

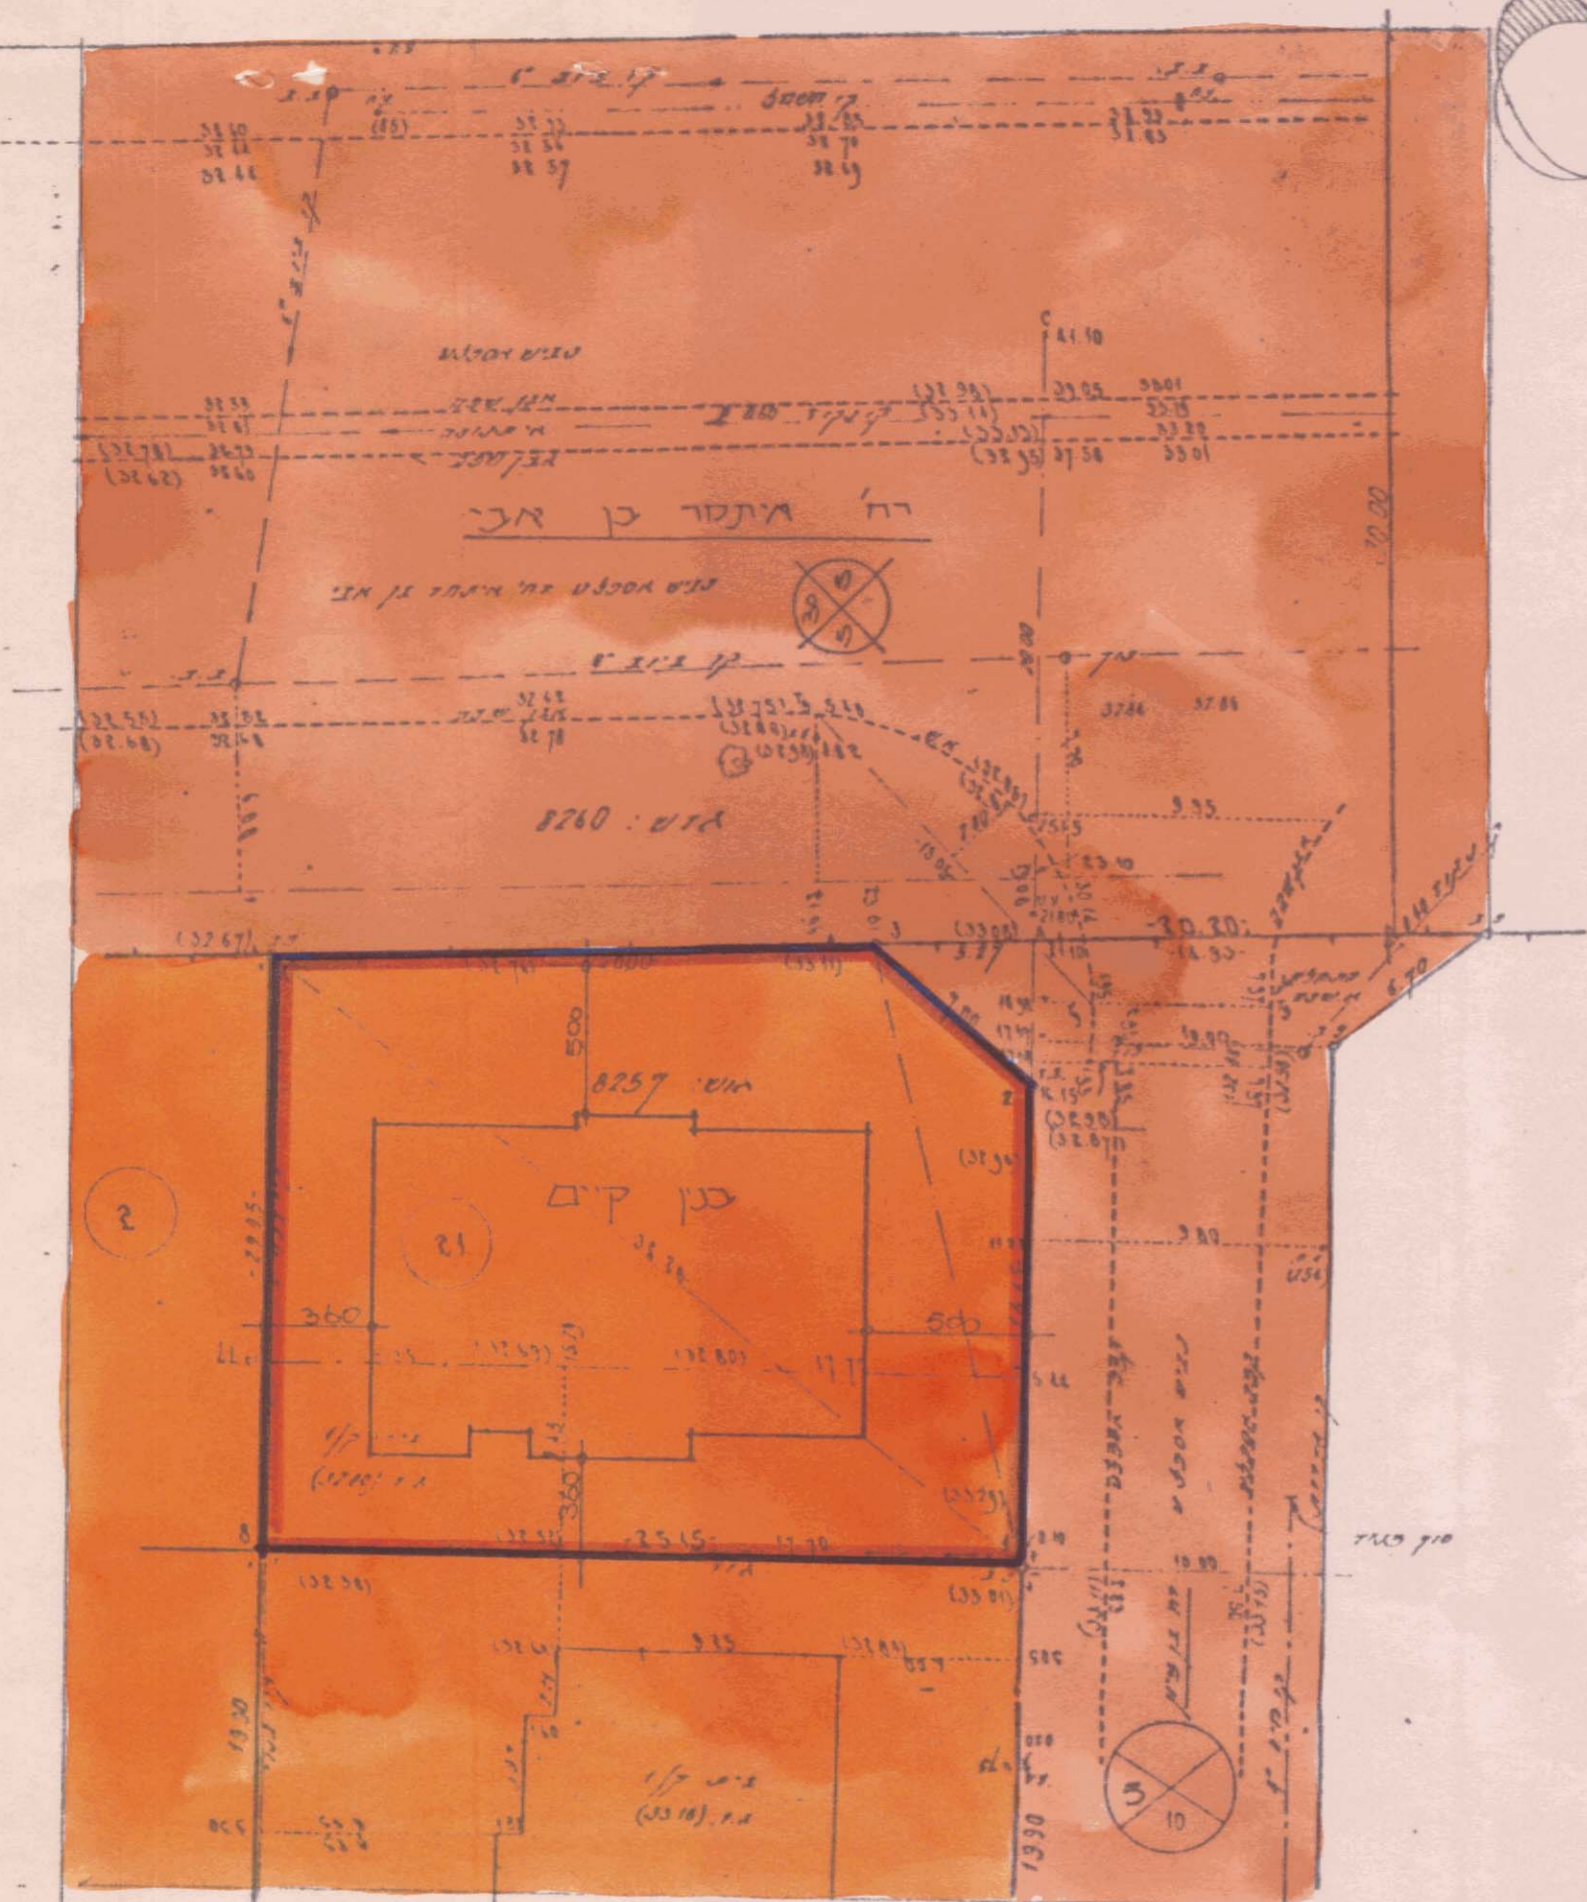


מלצ'ה מוקצע 1:250

13.12.81  
17.11.81

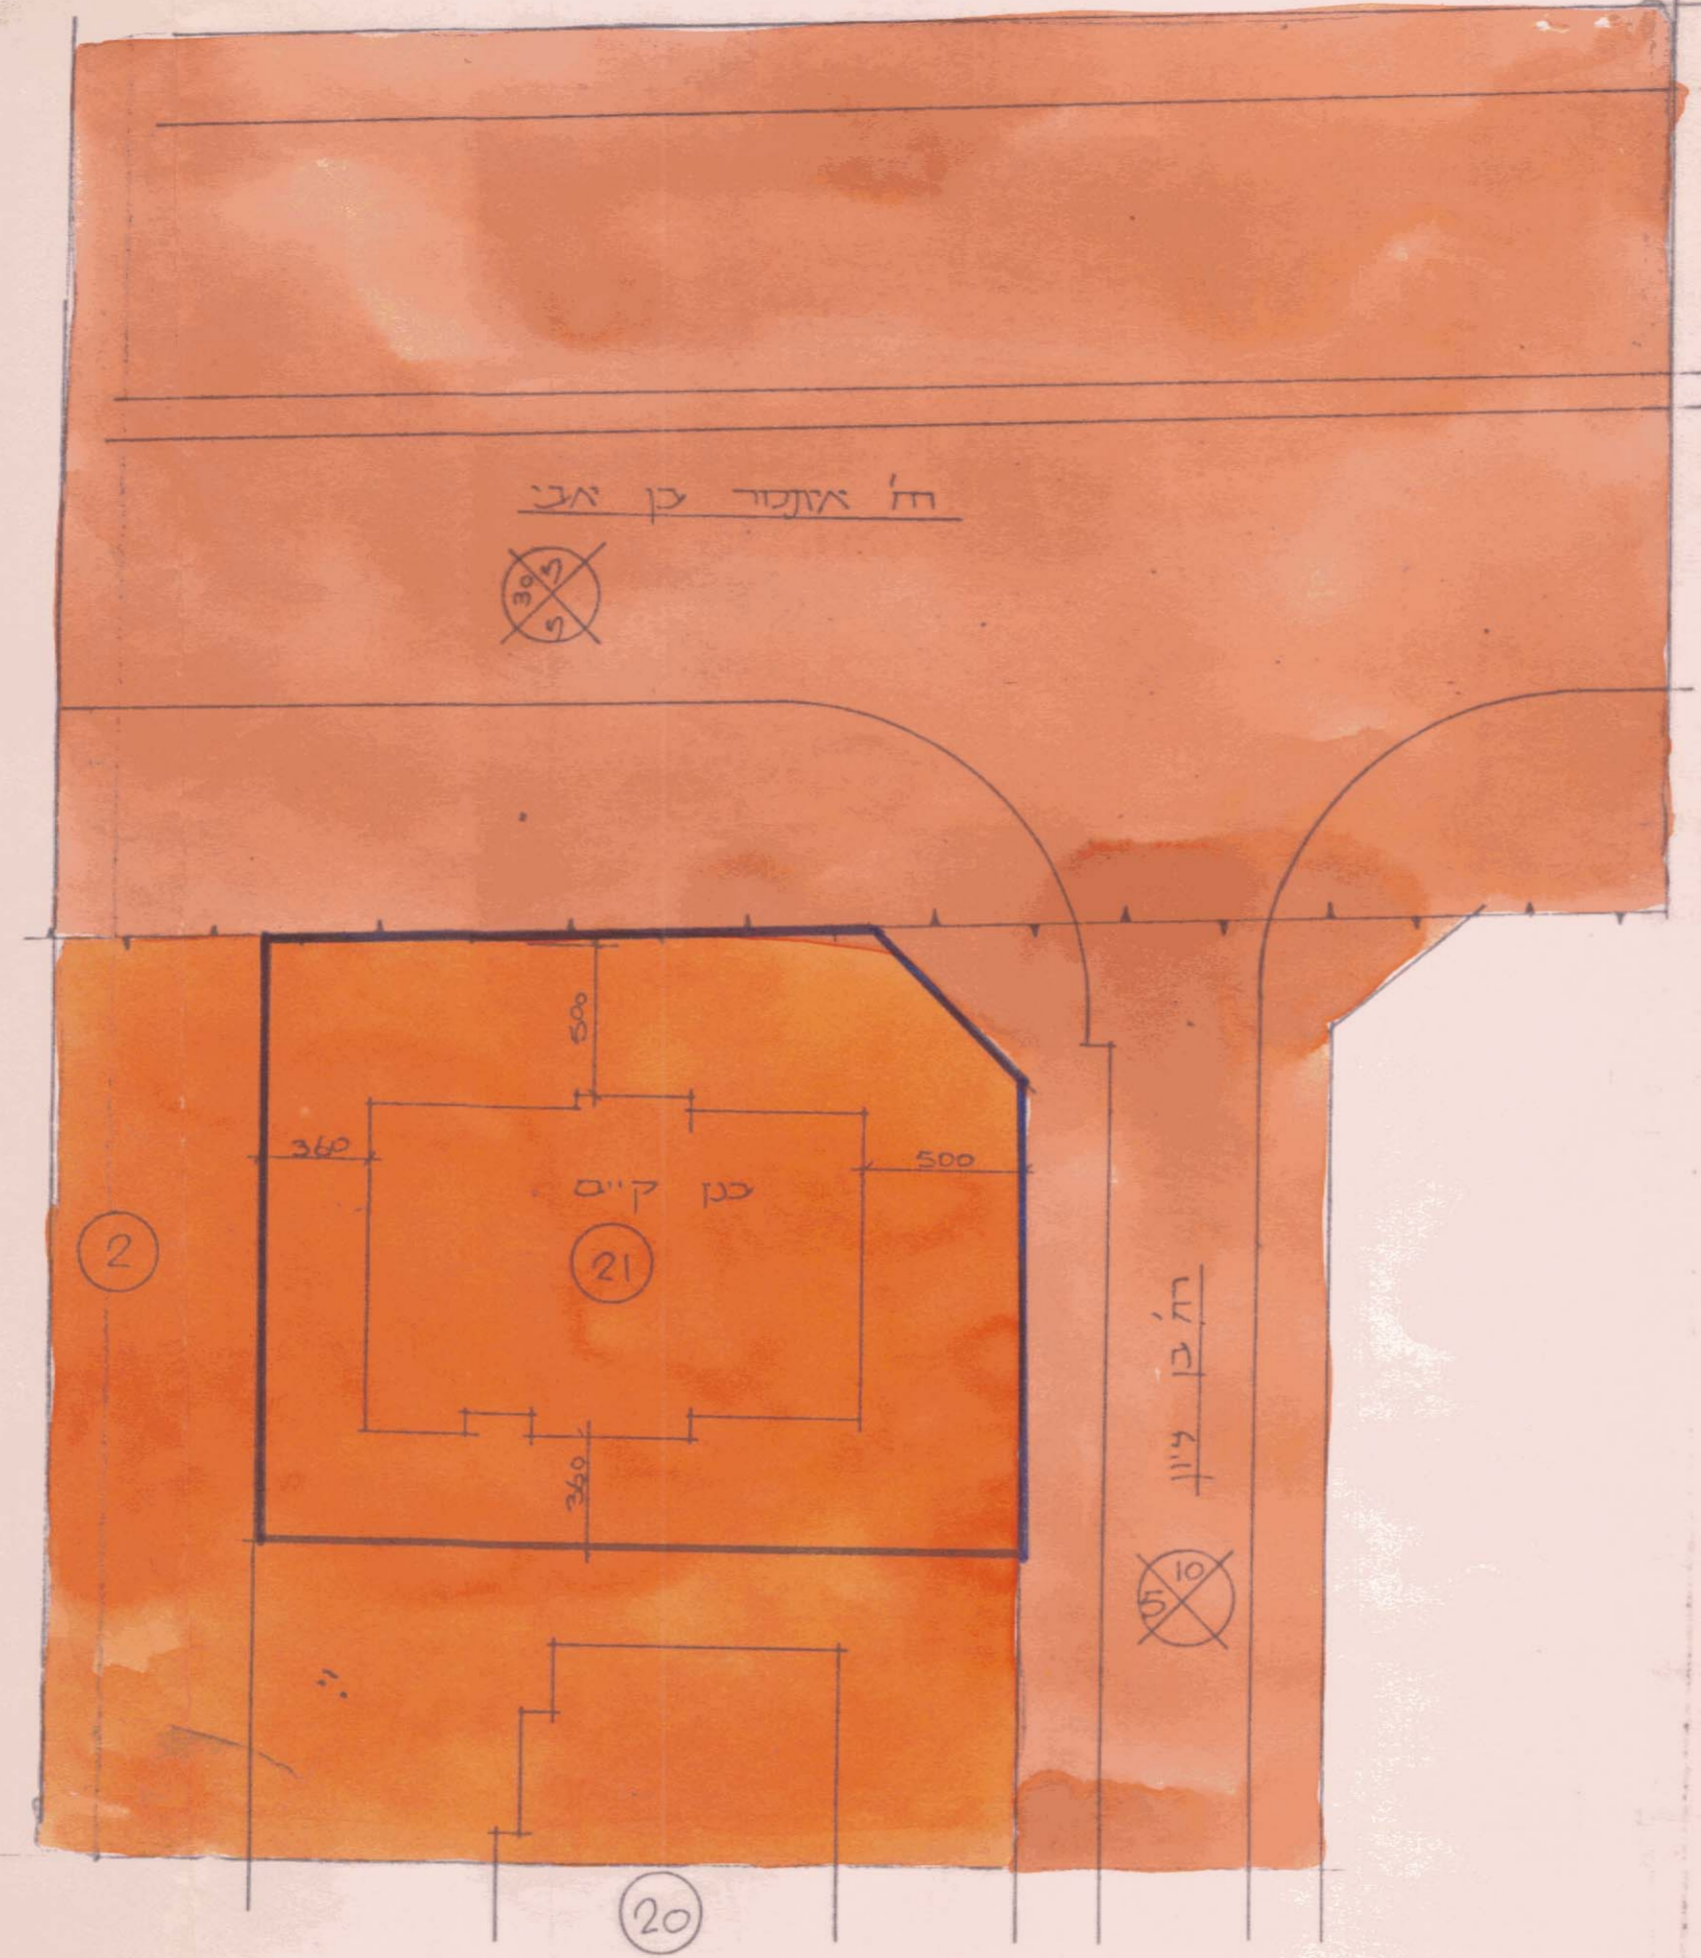

מלצ'ה קיים 1:250

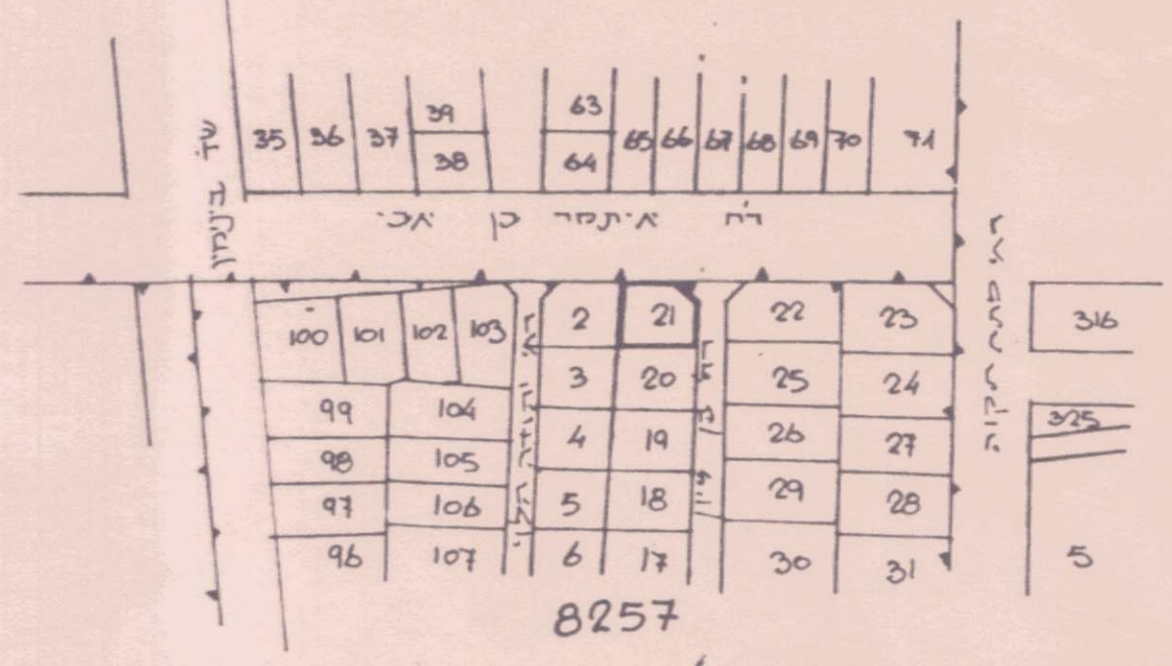

תרשים סביבה 1:2500

מקרא	
	גבול התכנית
	אזור מגורים 'ד' עפי נת/100/ש/1 נת/7/5
	אזור מגורים מיוחד
	סימון דרך
	דרך קיימת

25-2-70

מרחב תכנון מקומי נתניה  
תכנית מתאר מקומית נת/547/9

שינוי לתכנית מתאר נת/400/7  
ולתכנית המתאר נת/100/ש/1985.1

נפה: השרון  
עיר: נתניה  
מחוז: המרכז  
גוש: 8257 חלקה 21  
רח איתמר בן אבי מס' 60  
היוזם: הועדה המקומית לתכנון ולבניה נתניה  
המבקש: פולט ובני בנצה  
בעל הקרקע: שער נעמי  
המתכנן: אדריכלים מרטן-אפשטיין ברנר 10  
שטח התכנית: 503 מ"ר  
קנה מידה: 1:250 1:2500

משרד הפנים מחוז המרכז  
חוק התכנון והבניה תשכ"ה-1965  
אישור תכנית מס. 9/547/9  
התכנית מאושרת מכח  
סעיף 108(ג) לחוק  
יו"ר הועדה המחוזית

יוזם התכנון והבניה תשכ"ה-1965  
הועדה המקומית לתכנון ולבניה נתניה  
אושר  
בישיבה מס' 22... מיום 23.6.81  
יו"ר הועדה