



# תכנית מעורטת מס. כ"ת /1201/ 34

תכנית שנוי לתכנית כ"ת /1201/

## מרחב תכנון פתח-תקוה

## מחוז המרכז

מצב מאושר — 1:1250

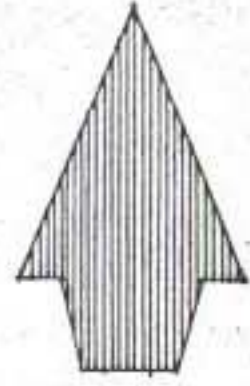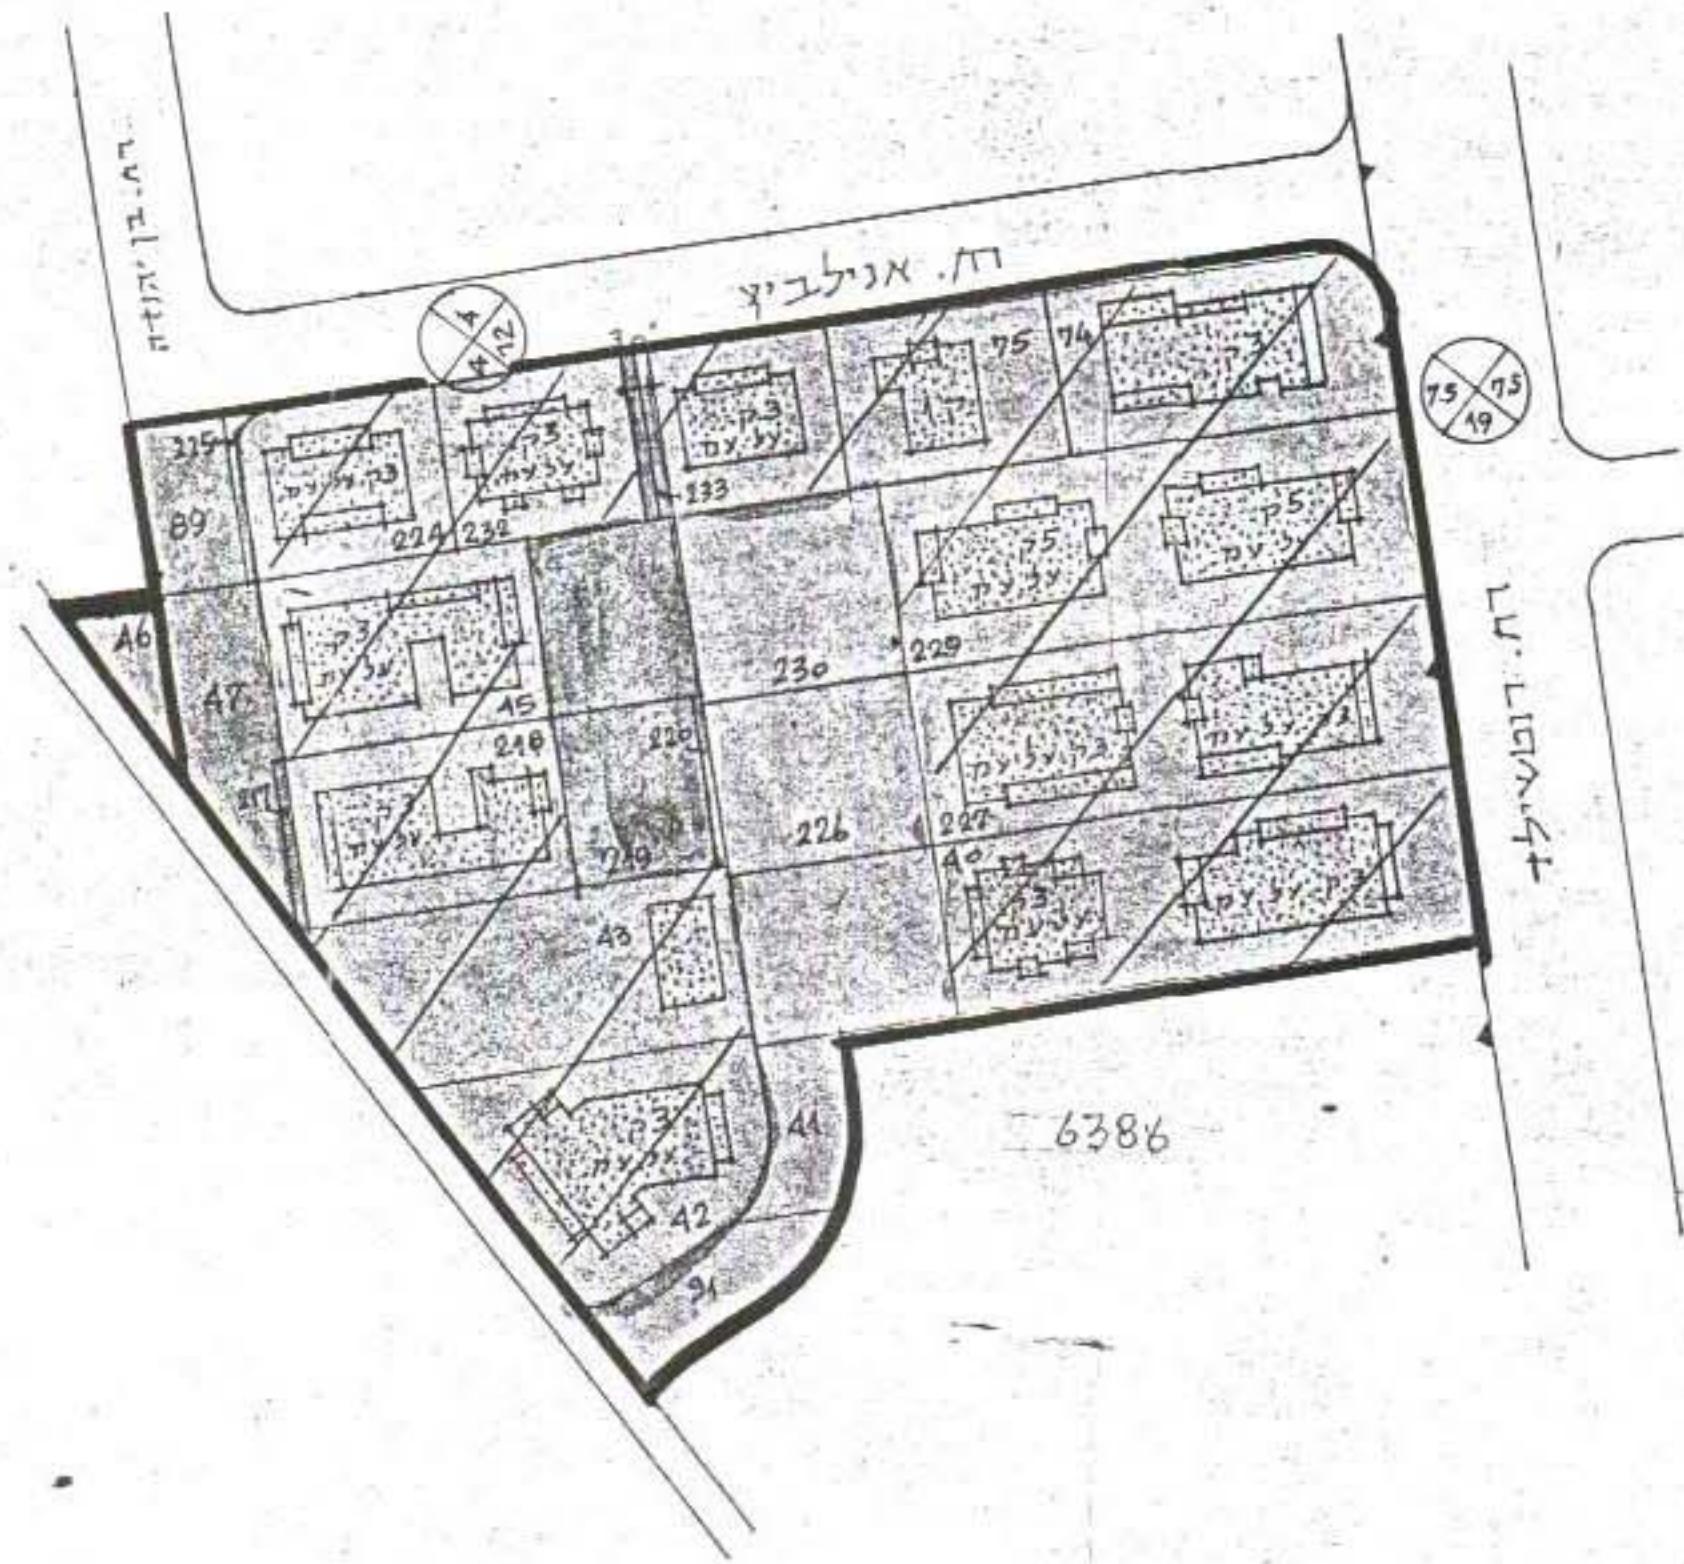

תראים הסביבה  
1:5000



הנפח: פתח-תקוה  
 הציד: פתח-תקוה  
 גוש וחלקות: 6386, חלקות: 47, 46, 45, 44, 43, 42, 40, 39, 38  
 הזנב: ציד פתח-תקוה  
 בעלי הקרקע: שונים  
 שטח התכנית: 13.4 ±  
 מקום התכנית בין רחובות: רוטשילה, אנליביץ, בן יהודה, כץ.

מצב מוצע — 1:1250



נאודע-ניחול ומדע מקרקעין ונכסים בע"מ  
 אימות אישור  
 אושרה לתוקף ע"י ועדה  
 שם \_\_\_\_\_  
 חתימה \_\_\_\_\_

נאודע-ניחול ומדע מקרקעין ונכסים בע"מ  
 אימות אישור  
 אושרה לתוקף ע"י ועדה  
 שם \_\_\_\_\_  
 חתימה \_\_\_\_\_

טבלת הסמחים		מצב מאושר		מצב מוצע	
שטח	חלקות	שטח	חלקות	שטח	חלקות
262	91	262	91	262	91
200	41	200	41	200	41
460	40	1245	40	460	40
190	42	905	42	17	42
	43	974	43	190	43
	45	1068	45	340	45
	46	276	46	276	46
	47	332	47	50	47
	74	770	74		74
	75	476	75		75
	76	476	76		76
	77	504	77		77
	89	190	89	190	89
	217	27	217	12	217
	218	710	218		218
	219	315	219		219
	220	20	220	20	220
	229	674	229		229
	225	19	225		225
	226	459	226	340	226
	227	1246	227		227
	229	1346	229		229
	230	499	230	433	230
	232	446	232	30	232
	233	30	233	30	233
696	227	13450	227	13450	227
13450	227	13450	227	13450	227

### מקרא

- גבול התכנית
- גבול הגוש
- מסלול הרחוב
- קו בנייה
- רחוב הרחוב
- אזור מגורים "ב 2"
- שטח אזורי פתוח
- שטח אזורי פתוח מוצע
- מגרש לבנין אזורי מוצע
- דרך קיימת
- דרך חדשה
- בנין להדדית
- קו בנין לבנין מוצע

צב"ר משרד הפנים  
 חוק התכנון והבניה חש"ב-1965

מחוז \_\_\_\_\_  
 מרחב התכנון \_\_\_\_\_  
 תכנית \_\_\_\_\_  
 תעודת הסמך \_\_\_\_\_  
 מיום \_\_\_\_\_  
 להכנת התכנית \_\_\_\_\_  
 סגן מנהל כלי התכנון \_\_\_\_\_

תאריך \_\_\_\_\_  
 מס' \_\_\_\_\_  
 \_\_\_\_\_  
 \_\_\_\_\_  
 \_\_\_\_\_