


מתוו המרכז

מרחב תכנון פתח תקוה

תכנית מפורטת מס' 2/23/15

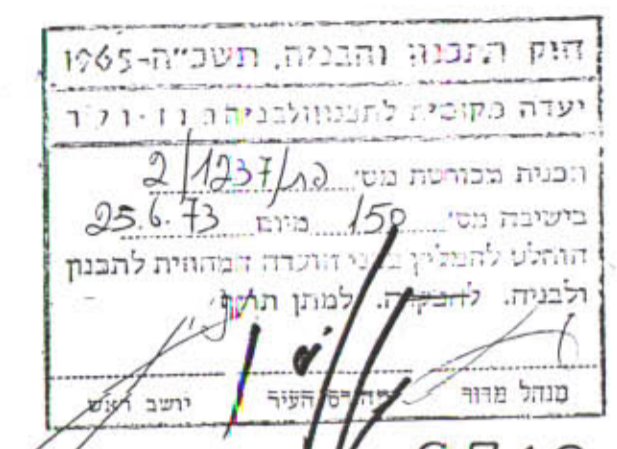

נפה


עיר




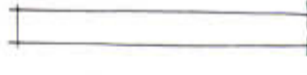


גוש 6713


חלקות 107; 108; 109

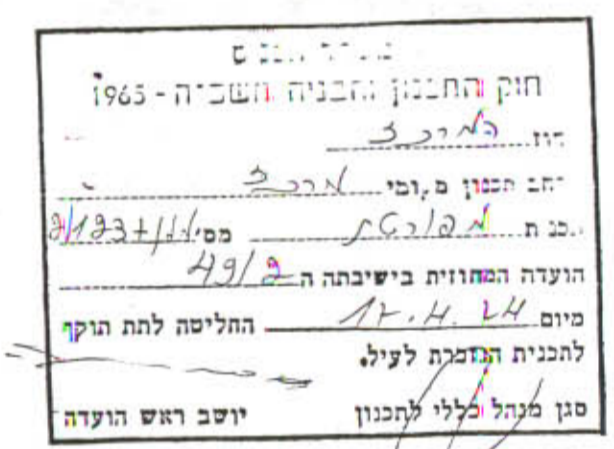שטח החלקות 1,504 מ"ר


יזום ומבצע } פיינברג בע"מ  
 בעל הקרקע } אביה בע"מ ושונים  
 מתכנן: אריה מ. שפי, הסתדרות 13, פת





-  גבול תכנית
-  אזור מגורים ב-1
-  הרחבת דרך
-  בנין מוצע
-  בנין בבניה
-  קו בנין
-  רוחב הדרך
-  תאריך

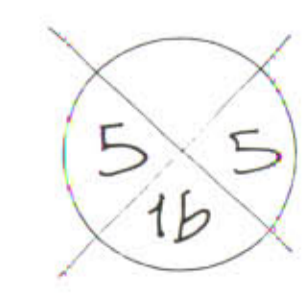

חתימת אריה מ. שפי

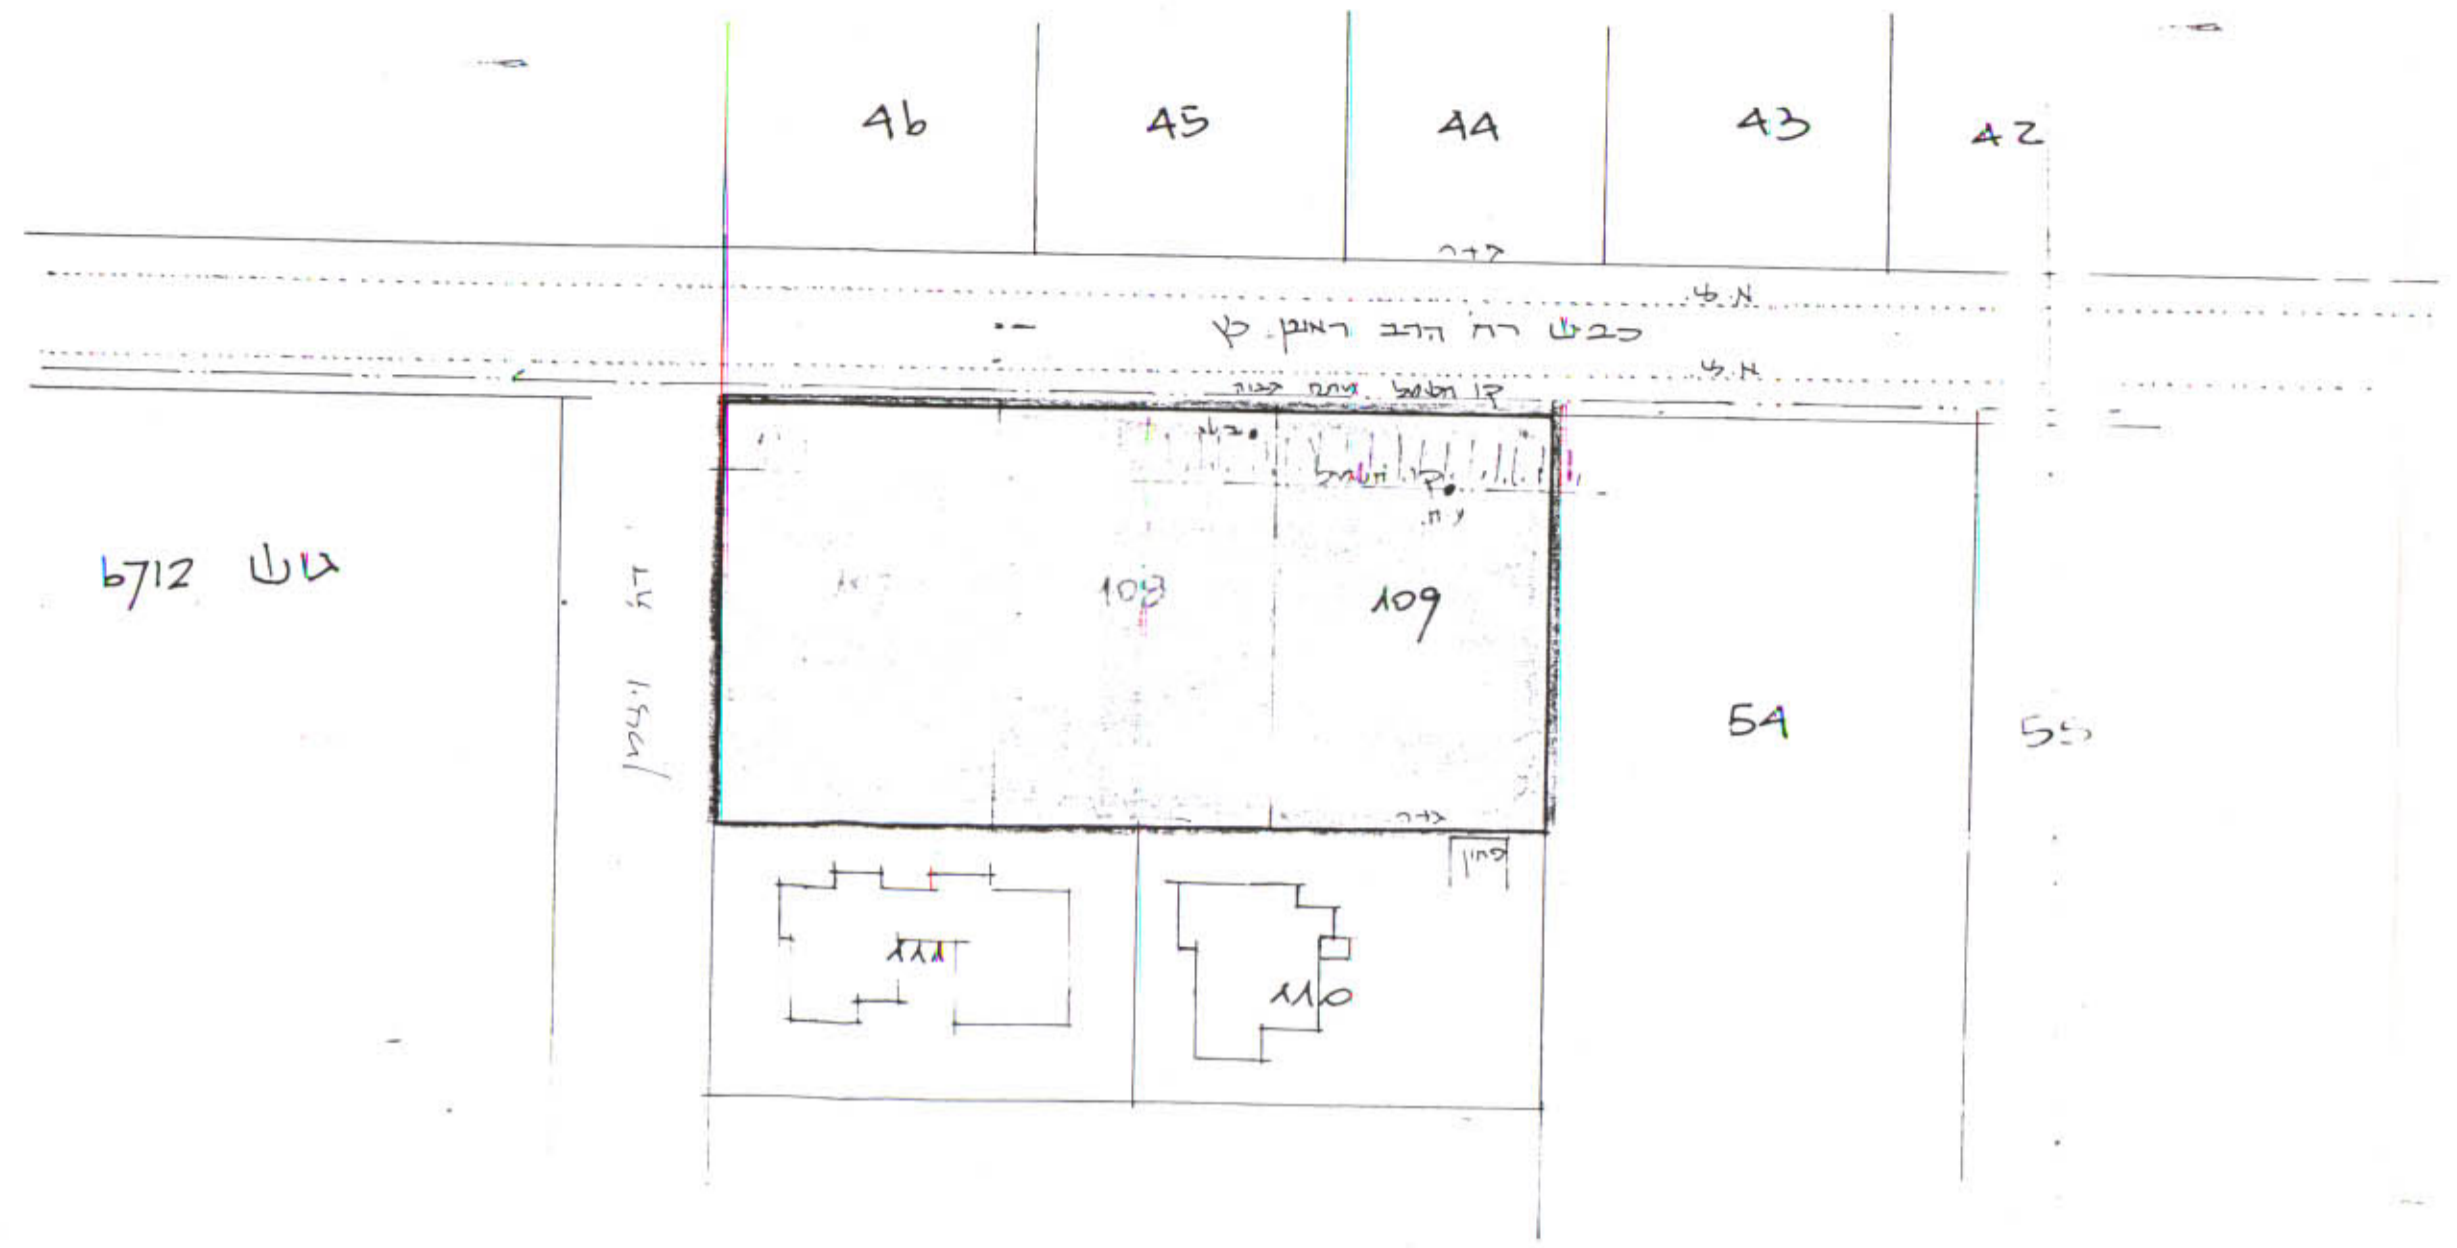

תרשים המגרש - מצב קיים  
 1:500

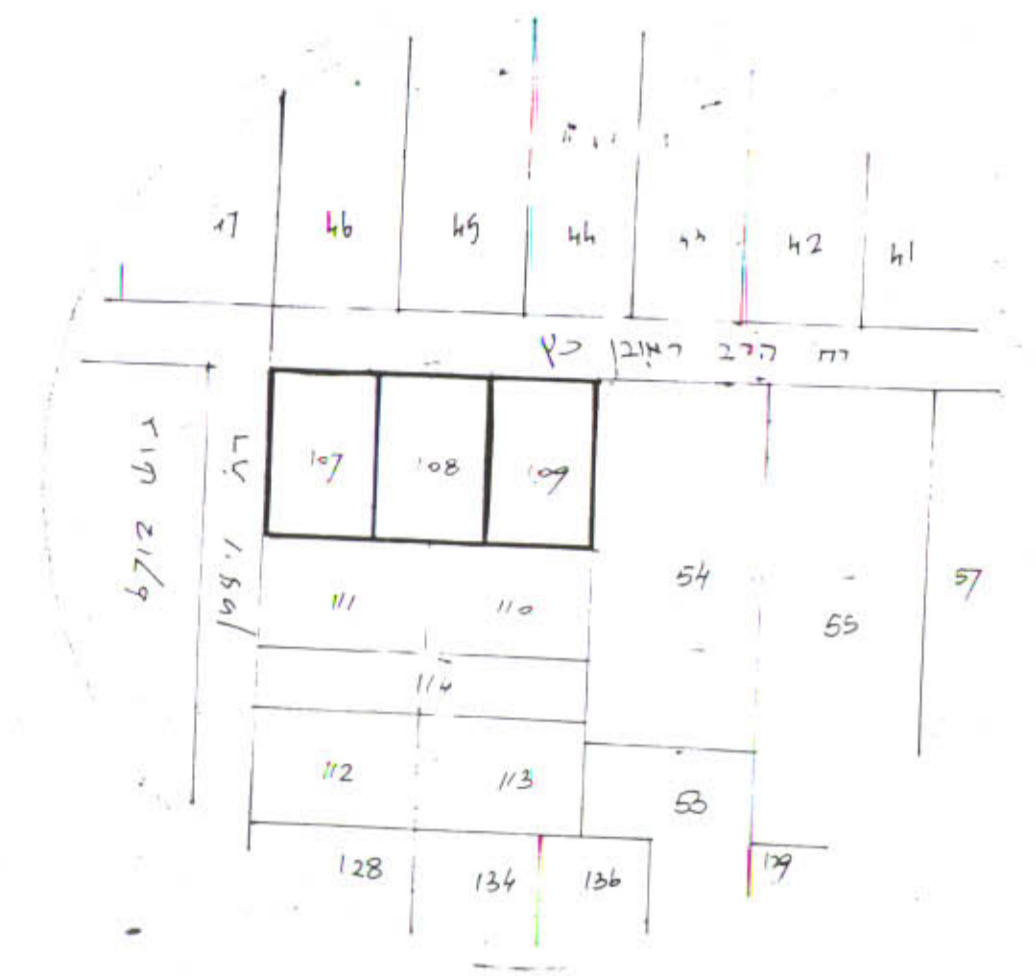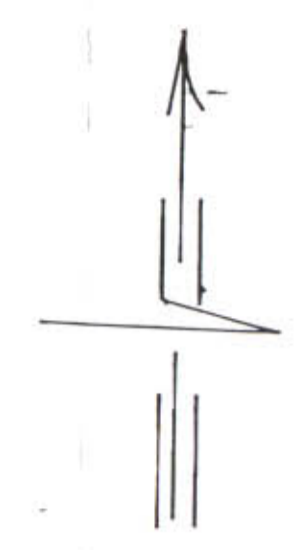


תרשים הסביבה  
 1:1250

טבלת שטחים ישנה

חלקה	שטח
107	501
108	501
109	502
סה"כ שנת	1504 מ"ר

טבלת שטחים חדשה

שם החלקה	יעוד	צבע	שטח
א	הרחבת ידרך יאדום		358.85
ב	אזור מגורים בתכלת		288.35
ג			428.40
ד			428.40
סה"כ			1504.00

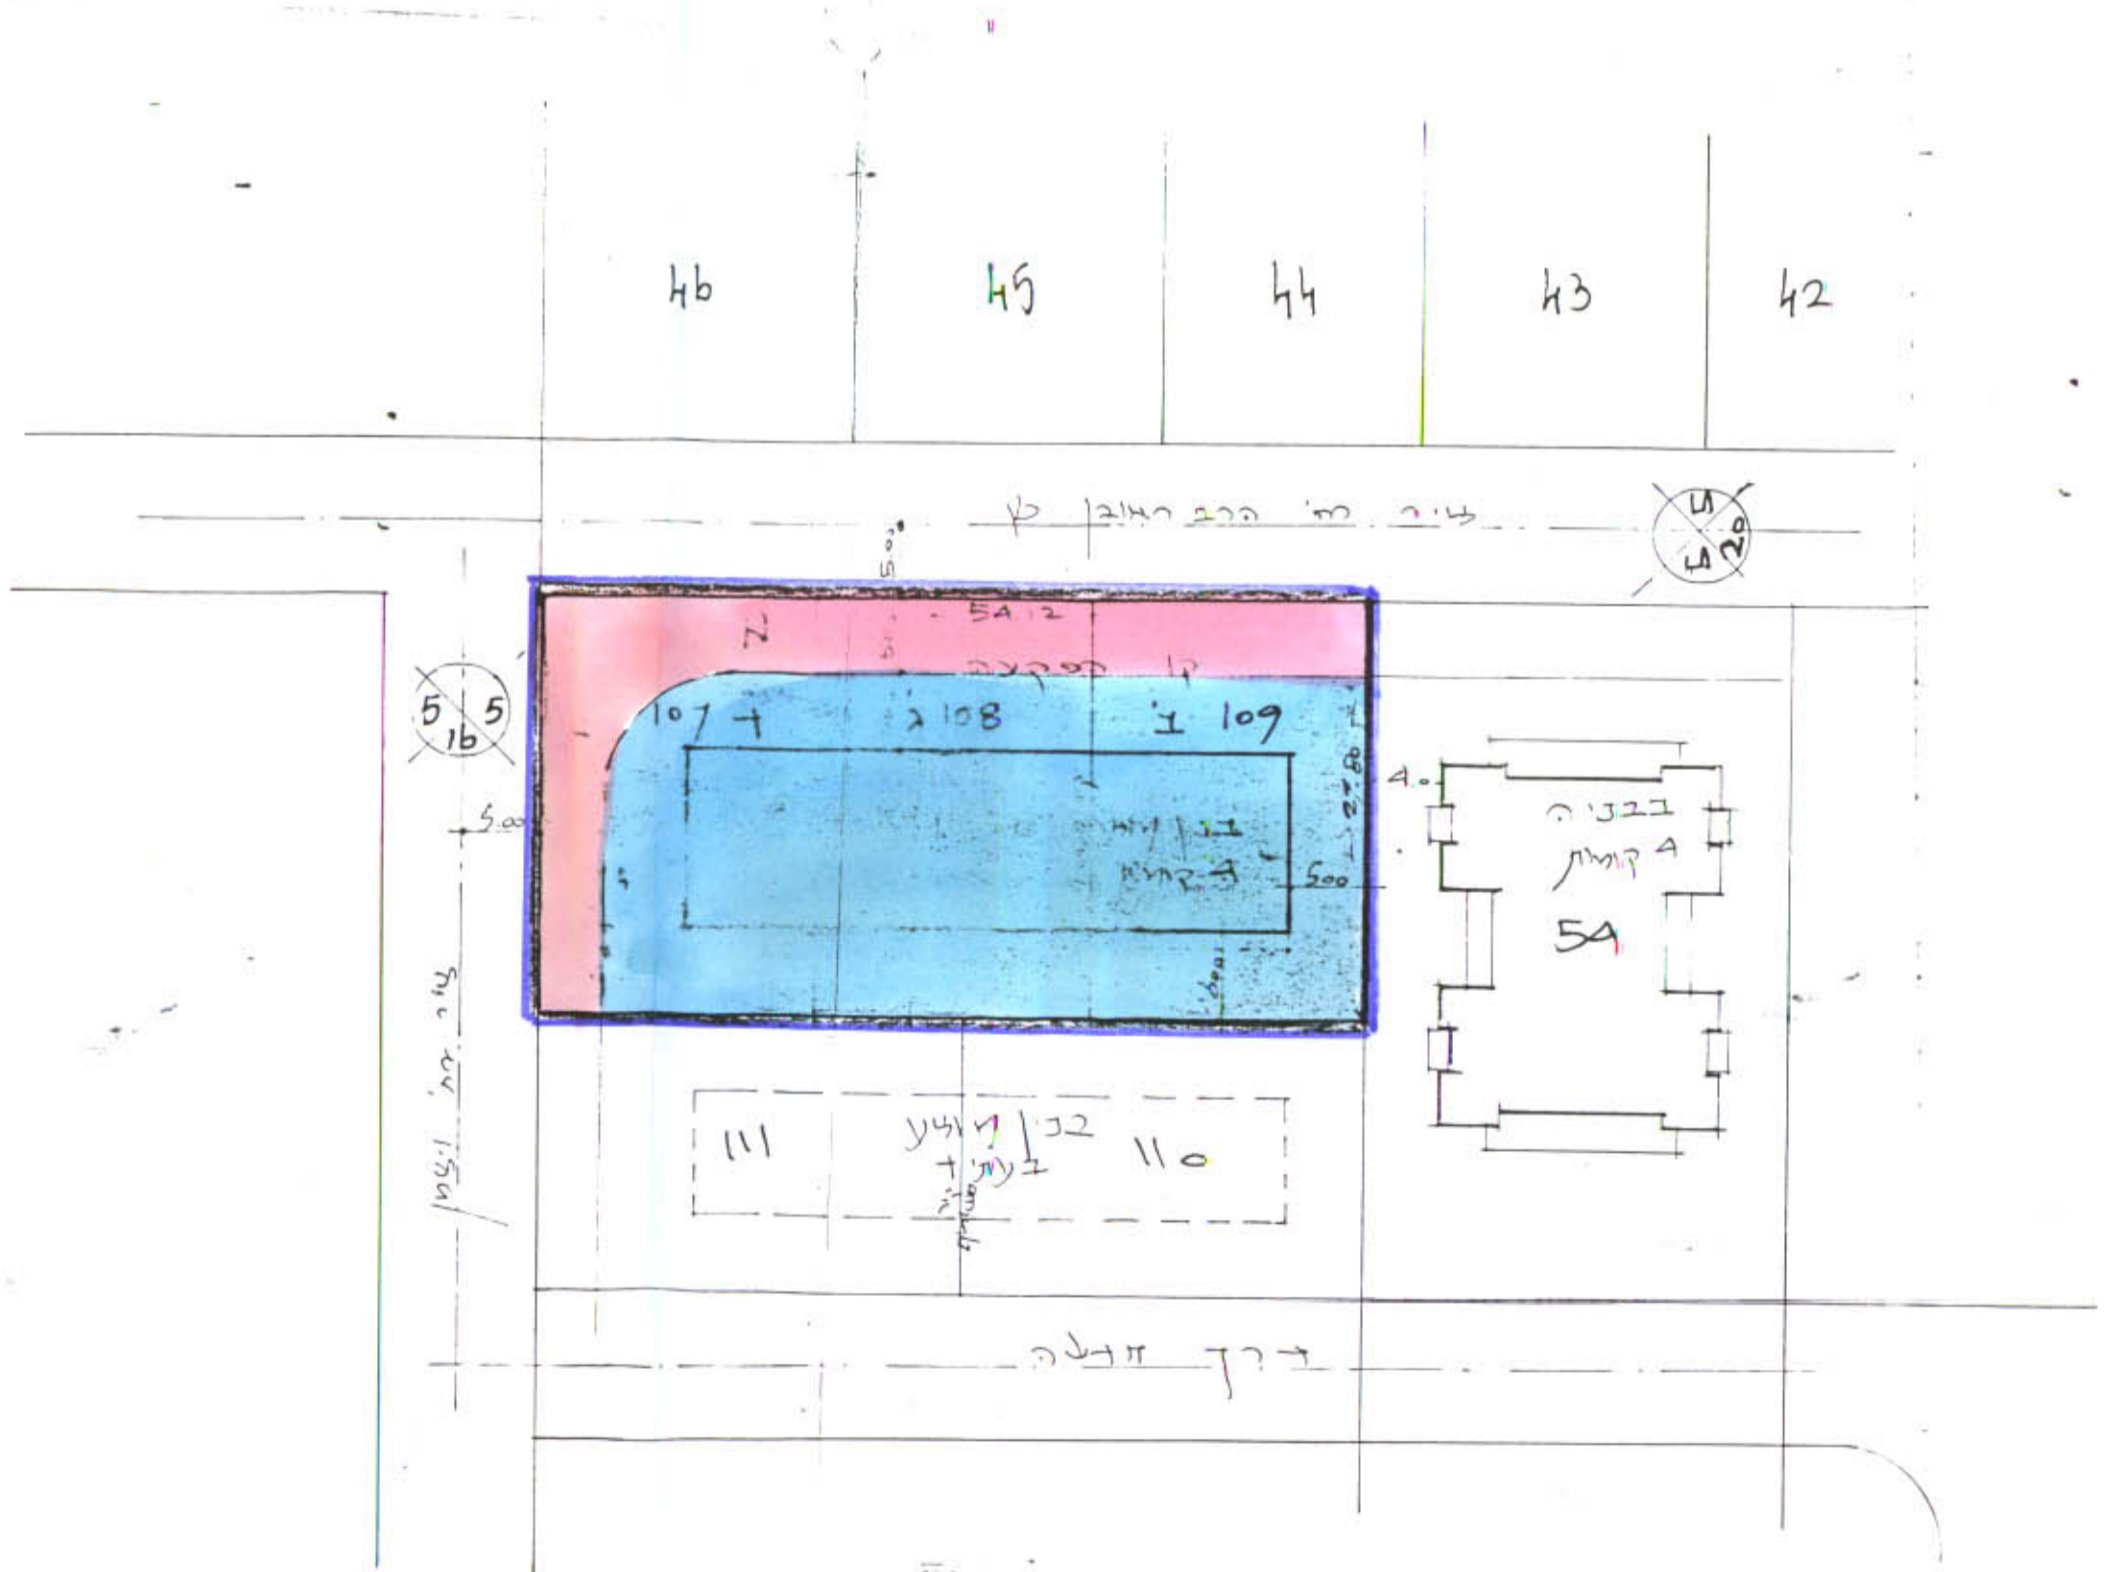

תרשים המגרש - מצב מוצע  
 1:500