

תכנית שינוי לתכנית מתאר פ"ת 1275

מרחב תכנון פתח-תקוה

מתחיל המרכז

1:1250

משרד הפנים מחוז המרכז
חוק התענוך והבטיח הש"ח-1965

1275/60. אישור תכנית מס.

הועדה המחוזית לתענוך ולבטיח החליטה
ביום 16.4.82 לאשר את התכנית.

אישור
החלטת הוועדה המחוזית

הנכדה: בת-תקוה

העיר: כתר - תקווה

ג' 6360: חלקות, 33-39, 41, 43.

52, 51, 48, 47, 45

.95 - 89, 87 - 56

160985
נבדק ונחתם להסמך/לאשר
תחילת הוצאת החוזרים/משנה מיום
תאריך _____
מתכנן המסמך _____

היוזבא עזרית כתר תקווה

בעלי הקרקע: שונים

שאלת התכנית : 30.131²n

13-2-90

חוק התכנון והבניה, תשי"ח-1965
התקנה ה' קצומית לתכנון ולבניה בתת-הק"ו
תבנית שטח כולל: מסמך מס' 1275
בטופס מס' 10
התקבל לתשלום בגין העדפה הכספית לתכנון
ולבניה, ~~המסמך~~ מסמך, לעותק חוקי.
מזכ"ל אגף תכנון ועד
יחיד רעדה
מזכ"ל תכנון

בדקדק

גבול התחנה

YI 121

קו בנייה

לוחב גרמני

"X" אצור כגור'ם



דדד ק"ל

דבר דבר

שטת צבורי פתוח


עטת לבית עבוד

דבר ויכוח

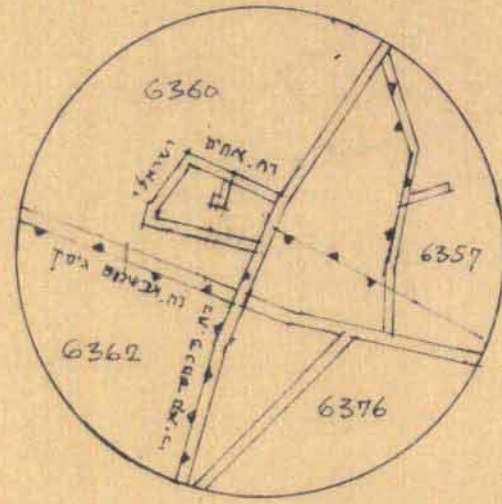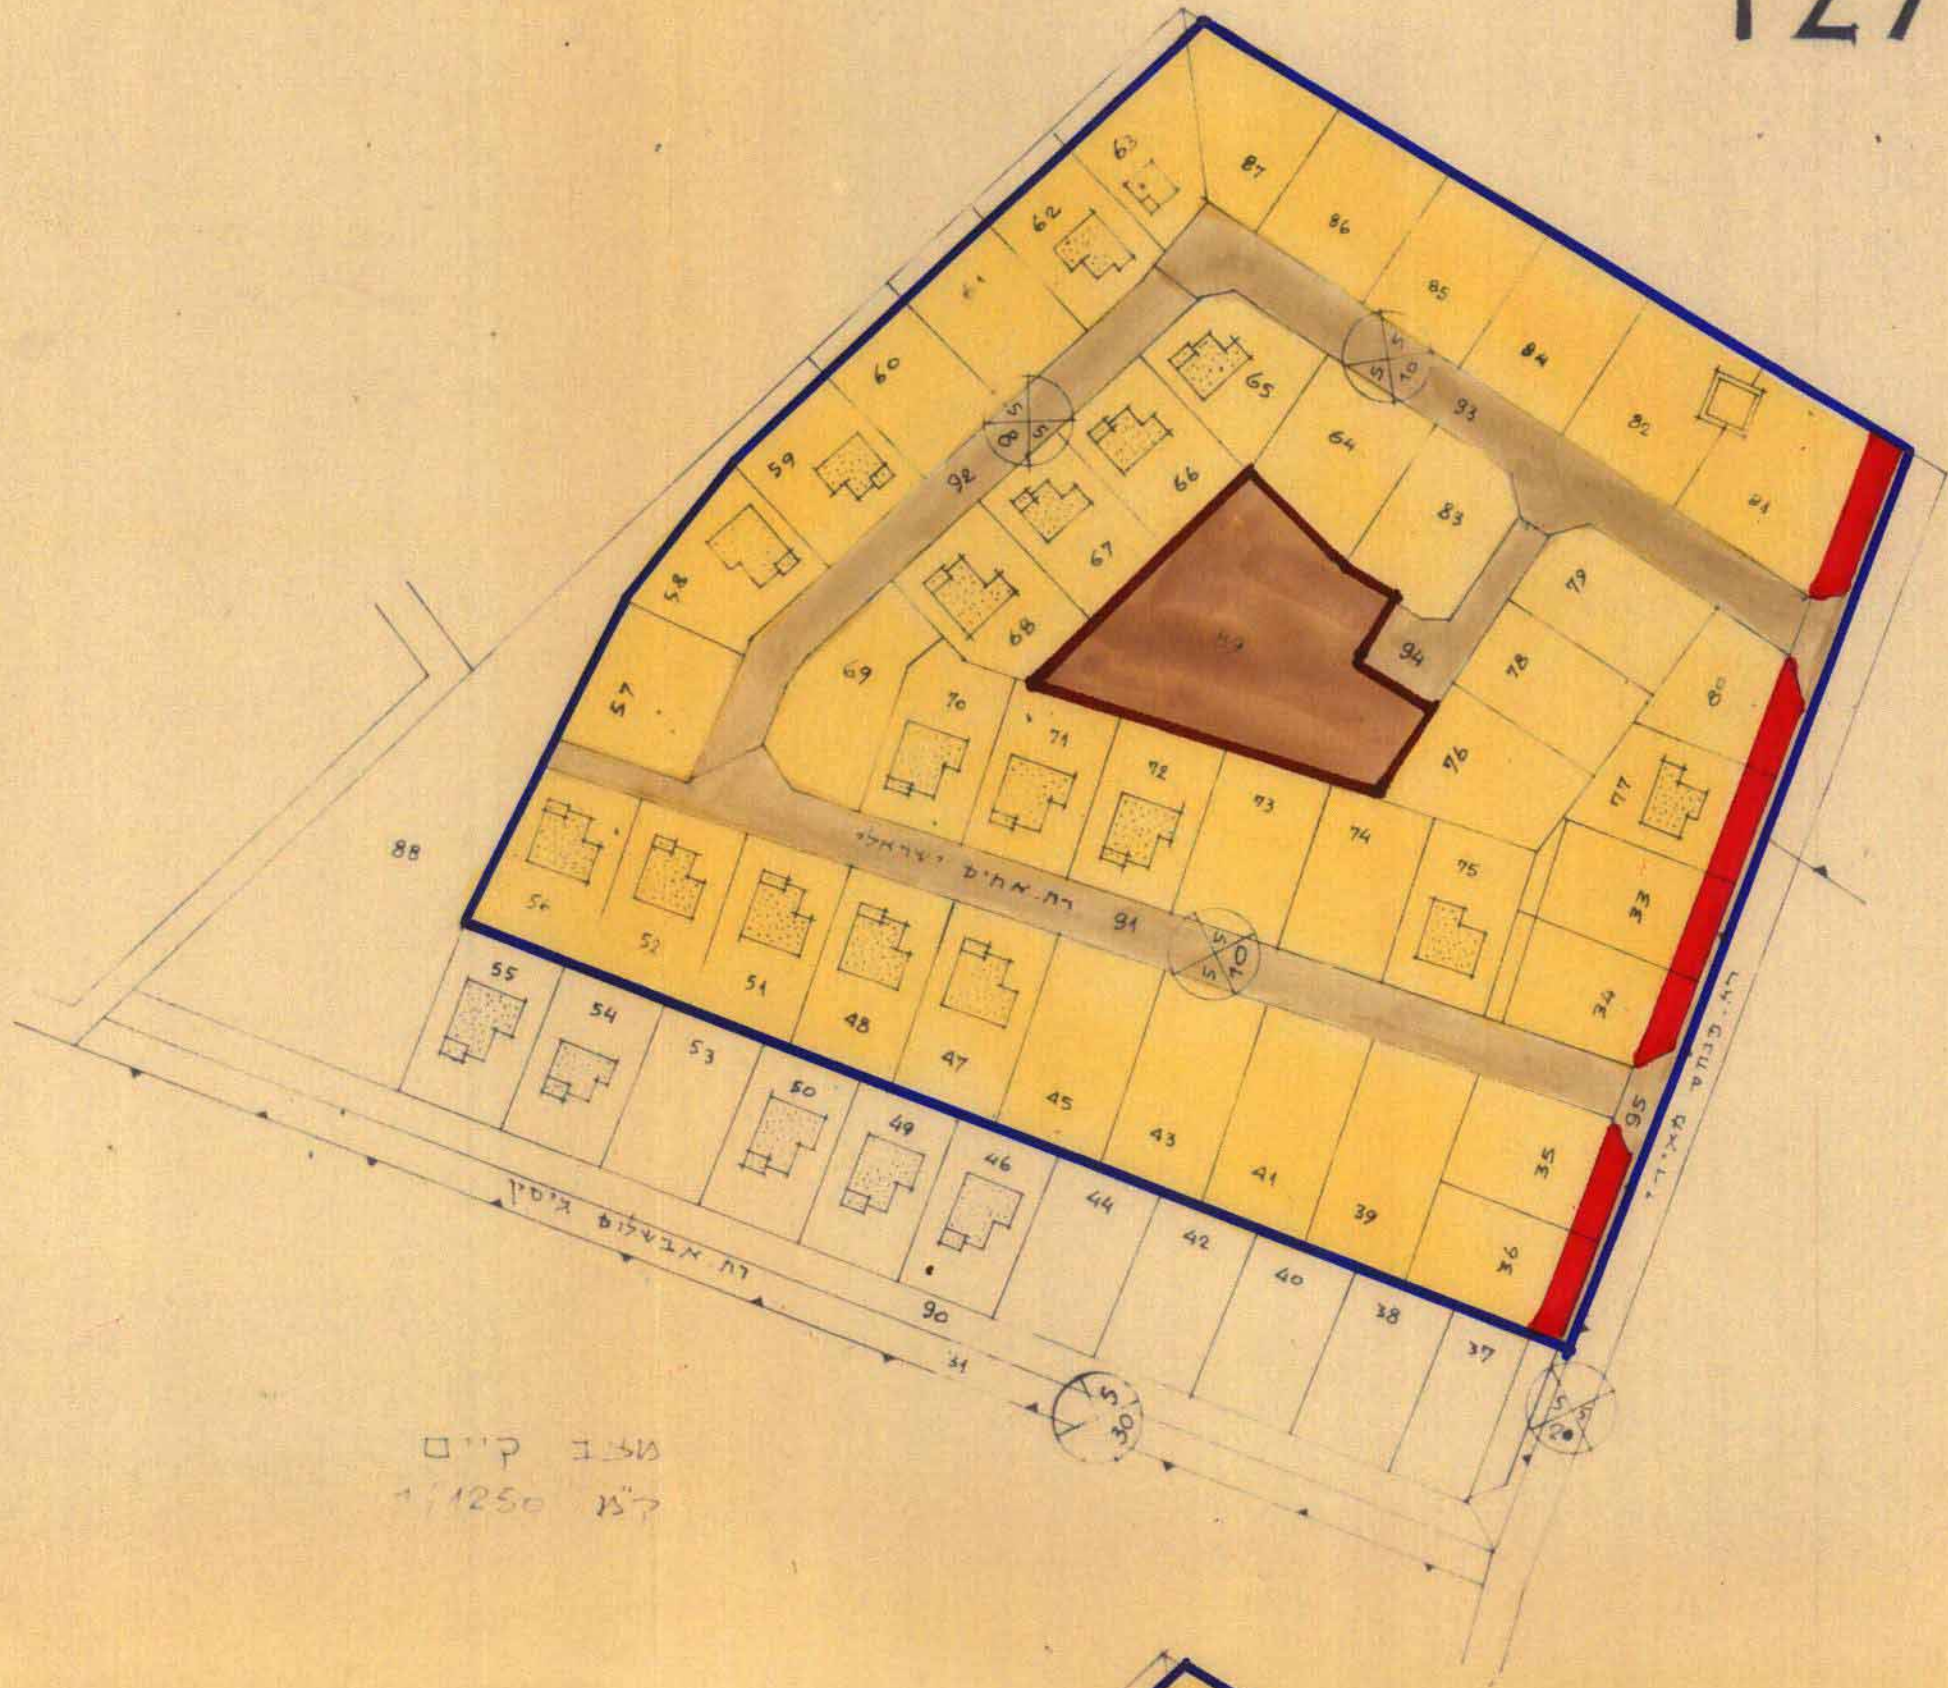

טבלת שטחים

מכר נוצע				מכר נוצע				מכר נוצע				מכר נוצע				מכר נוצע			
שטח צבנין עברין	שטח צבנין עברין	שטח צבנין עברין	שטח צבנין עברין	שטח צבנין עברין	שטח צבנין עברין	שטח צבנין עברין	שטח צבנין עברין	שטח צבנין עברין	שטח צבנין עברין	שטח צבנין עברין	שטח צבנין עברין	שטח צבנין עברין	שטח צבנין עברין	שטח צבנין עברין	שטח צבנין עברין	שטח צבנין עברין	שטח צבנין עברין		
40	54	85	405	40	85	405	530	33	34	35	36	37	38	39	40	41	42		
		75	385		75	385	514	34											
		90	438		90	438	528	35											
		90	428		90	428	518	36											
			669			669	519	37											
			647			647	514	41											
			631			631	514	43											
			614			614	514	45											
			593			593	514	47											
			574			574	514	48											
			559			559	514	51											
			542			542	514	52											
			553			553	514	56											
	11		517			517	514	57											
	10		519			519	514	58											
	11		491			491	514	59											
	72	9	423		72	432	504	60											
	72	9	424		72	433	505	61											
	72	9	423		72	432	504	62											
	120	6	384		120	390	510	63											
			555			555	514	64											
		7	493			500	500	65											
		9	493			502	502	66											
		9	498			507	507	67											
		9	501			510	510	68											
	18		531			549	549	69											
			520			520	520	70											
			507			507	507	71											
			507			507	507	72											
			507			507	507	73											
			507			507	507	74											
			508			508	508	75											
	508					508	508	76											
			95	416		416	511	77											
503						503	503	78											
500						500	500	79											
		75	421		75	421	496	80											
		130	646		130	646	776	81											
			575			575	575	82											
			546			546	546	83											
			488			488	488	84											
			493			493	493	85											
			495			495	495	86											
			498			498	498	87											
1449	270		1	4719		1793	1793	89											
			1793			1793	1793	91											
			902			902	902	92											
			1293			1293	1293	93											
			345			345	345	94											
			457			457	457	95											
2452	1208	117	5430	20924	1719	430	640	4790	22552	90431	100%								
8%	4%	0.4%	18%	69.6%	6%	1%	2%	16%	75%										
מכר נוצע				מכר נוצע				מכר נוצע				מכר נוצע				מכר נוצע			
מכר נוצע				מכר נוצע				מכר נוצע				מכר נוצע				מכר נוצע			

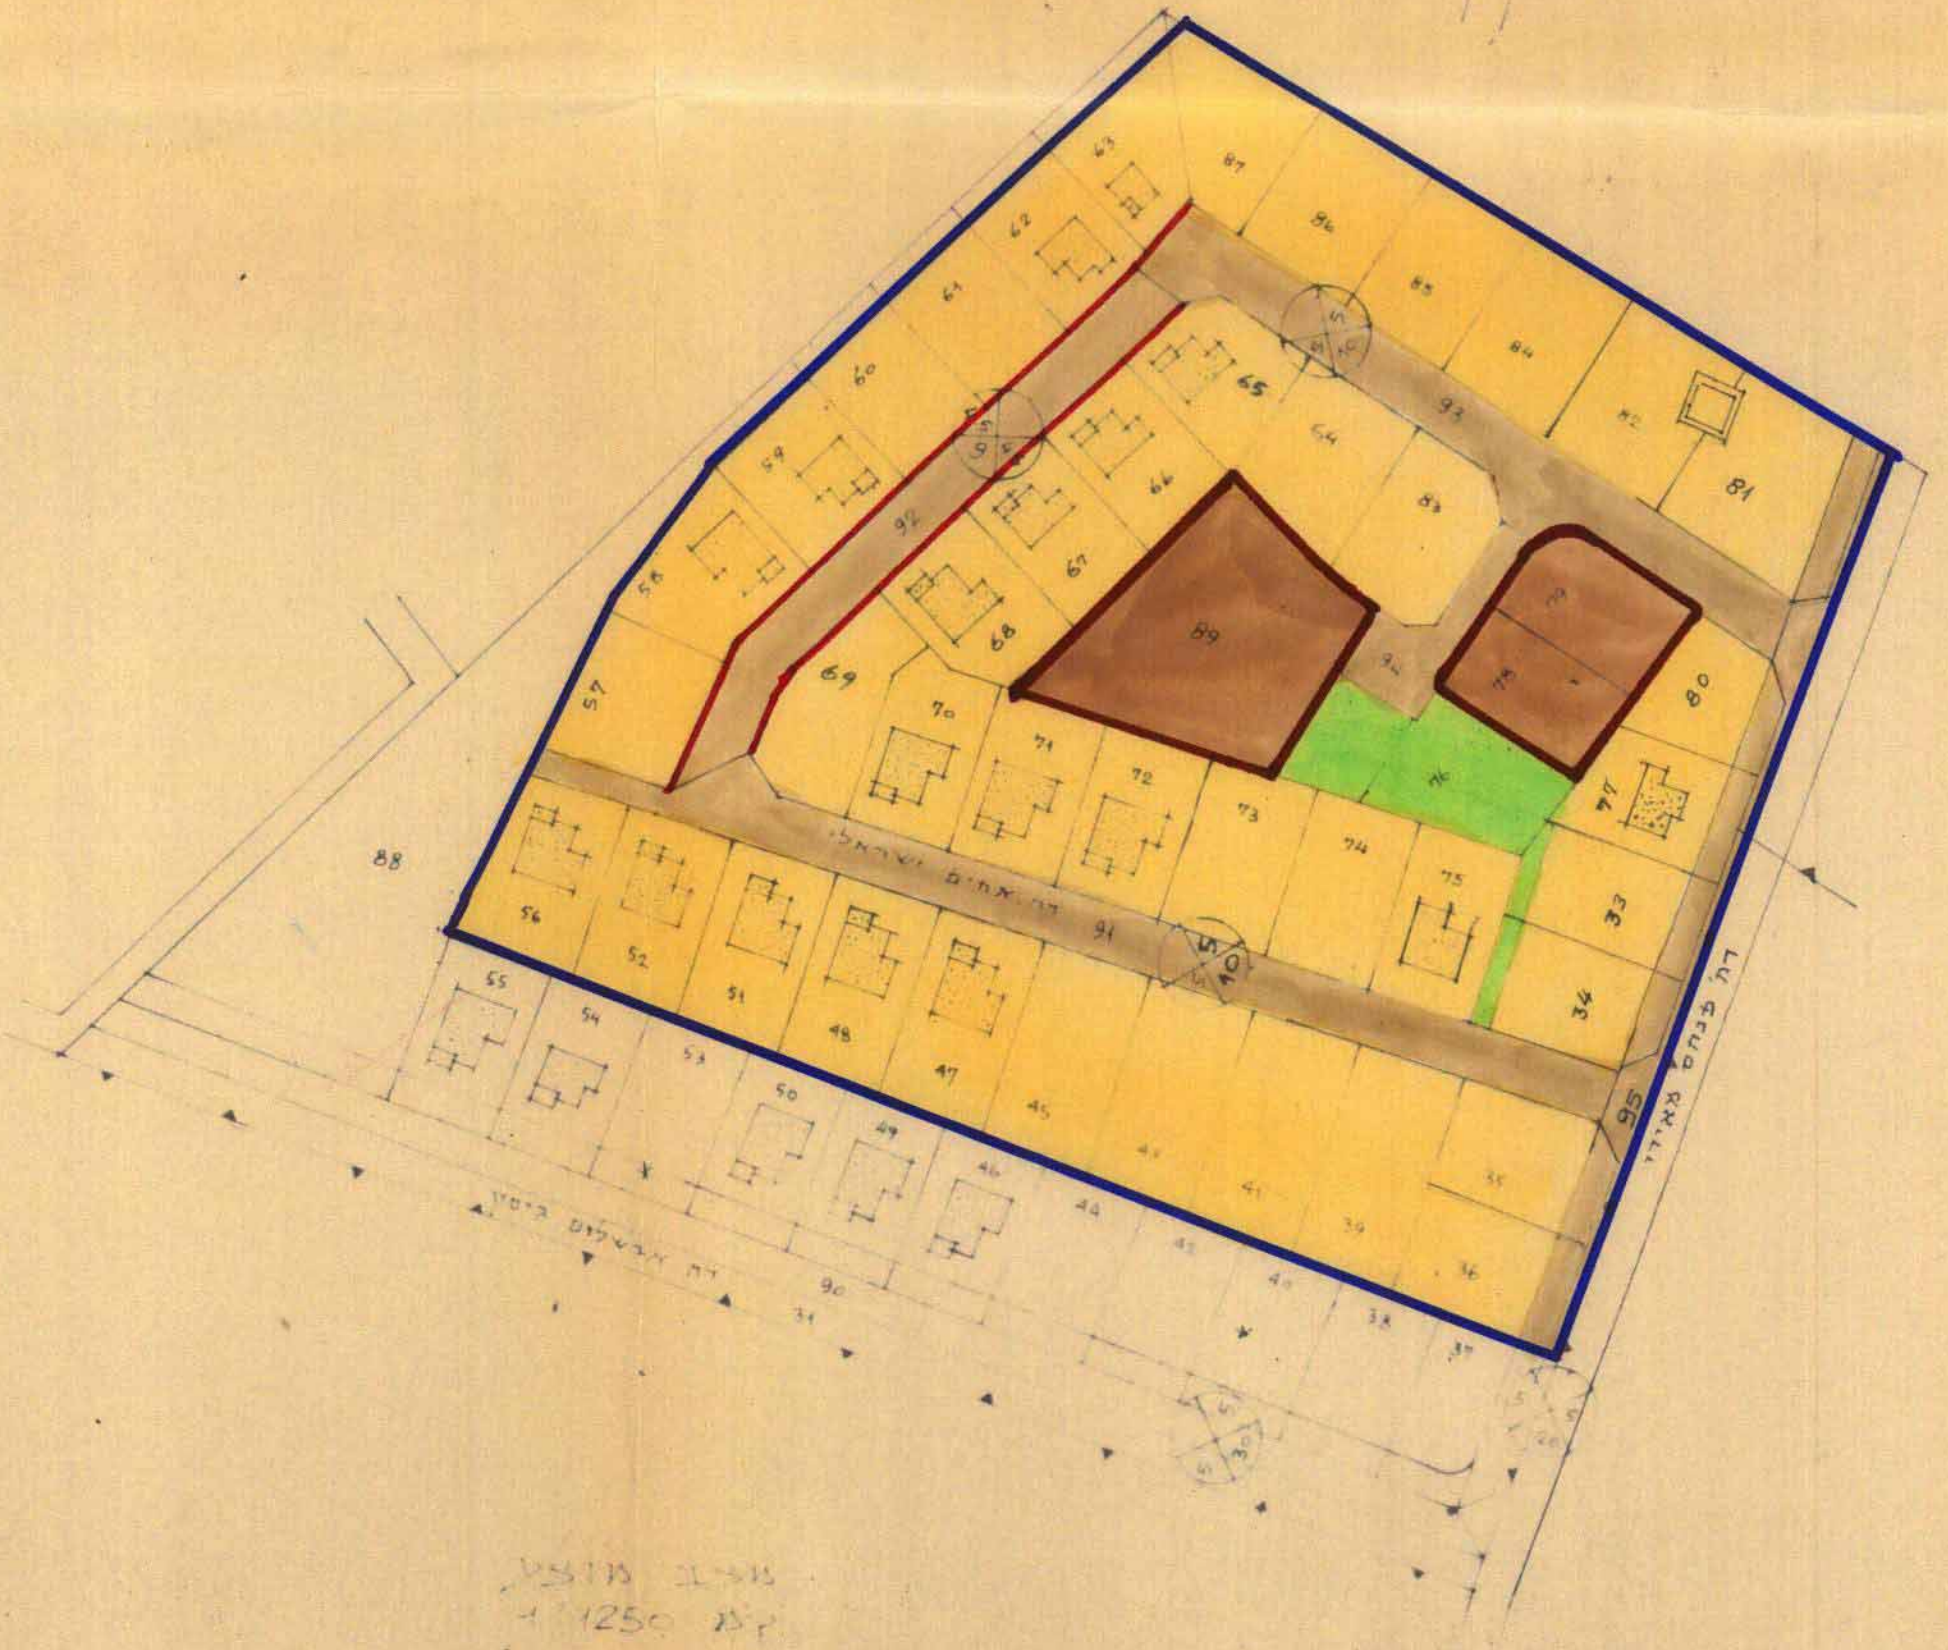

□"פ 150
1250 15"פ

US 113 IL 113
4 1250 113

— 100 —

