
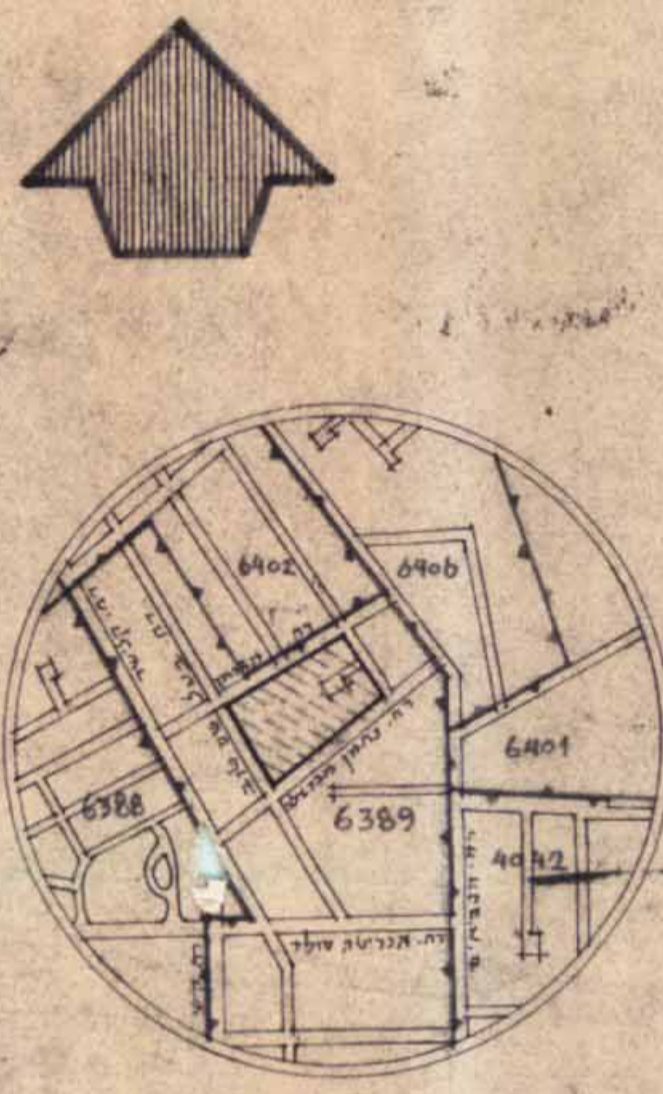


תכנית מפורטת א.ס. פ'ת 1/1218


מרחב תכנון פתח-תקוה

מחוז המרכז

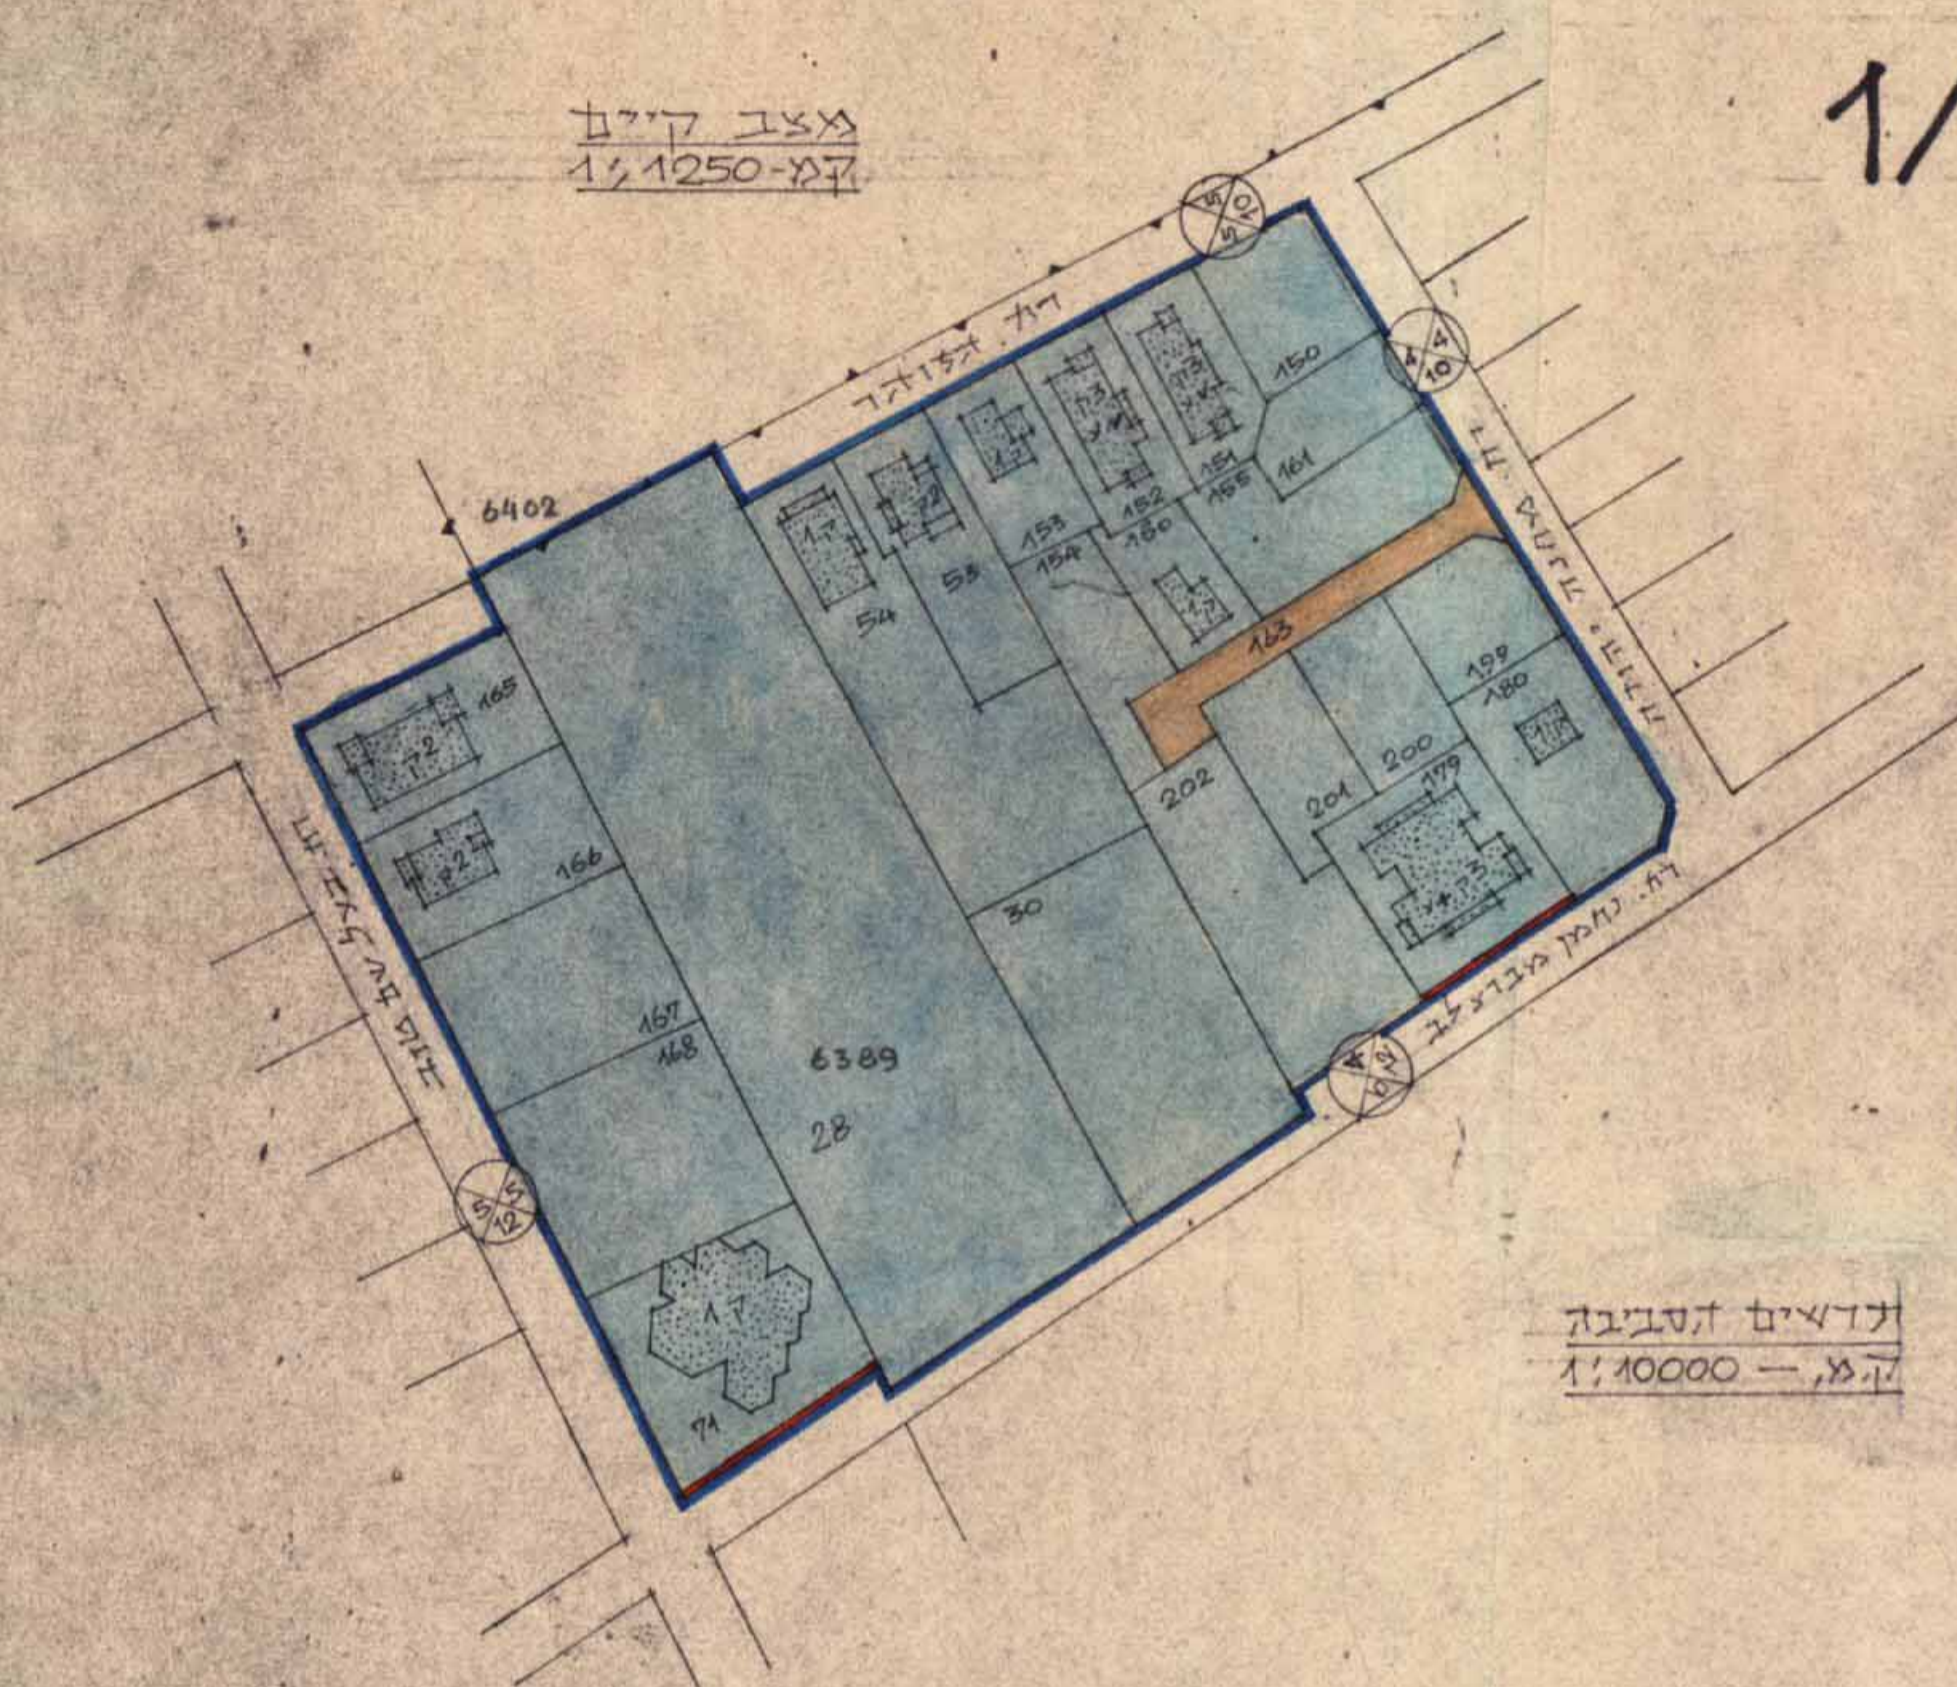

הנפה: פתח-תקוה
 העיר: פתח-תקוה
 גוש וחלקות: 6389 חלקות: 151, 152, 153, 154, 155, 156, 157, 158, 159, 160, 161, 162, 163, 164, 165, 166, 167, 168, 169, 170, 200, 201, 202, 203, 204, 205, 206, 207, 208, 209, 210
 היוזם: עיריית פתח-תקוה
 בעלי הקרקע: שונים
 שטח התכנית: 25.2 ד.
 27.3.1981
 שטח התכנית בין רחובות: הזוהר, בעל שם טוב, נתמן מבוצלב, מחנה יהודה

חוק התכנון והבניה, תשכ"ה-55
 ועדה מקומית לתכנון ובניה - פתח תקוה
 תכנית מס' 1/1218
 פתח תקוה, 14.8.77
 מקרא

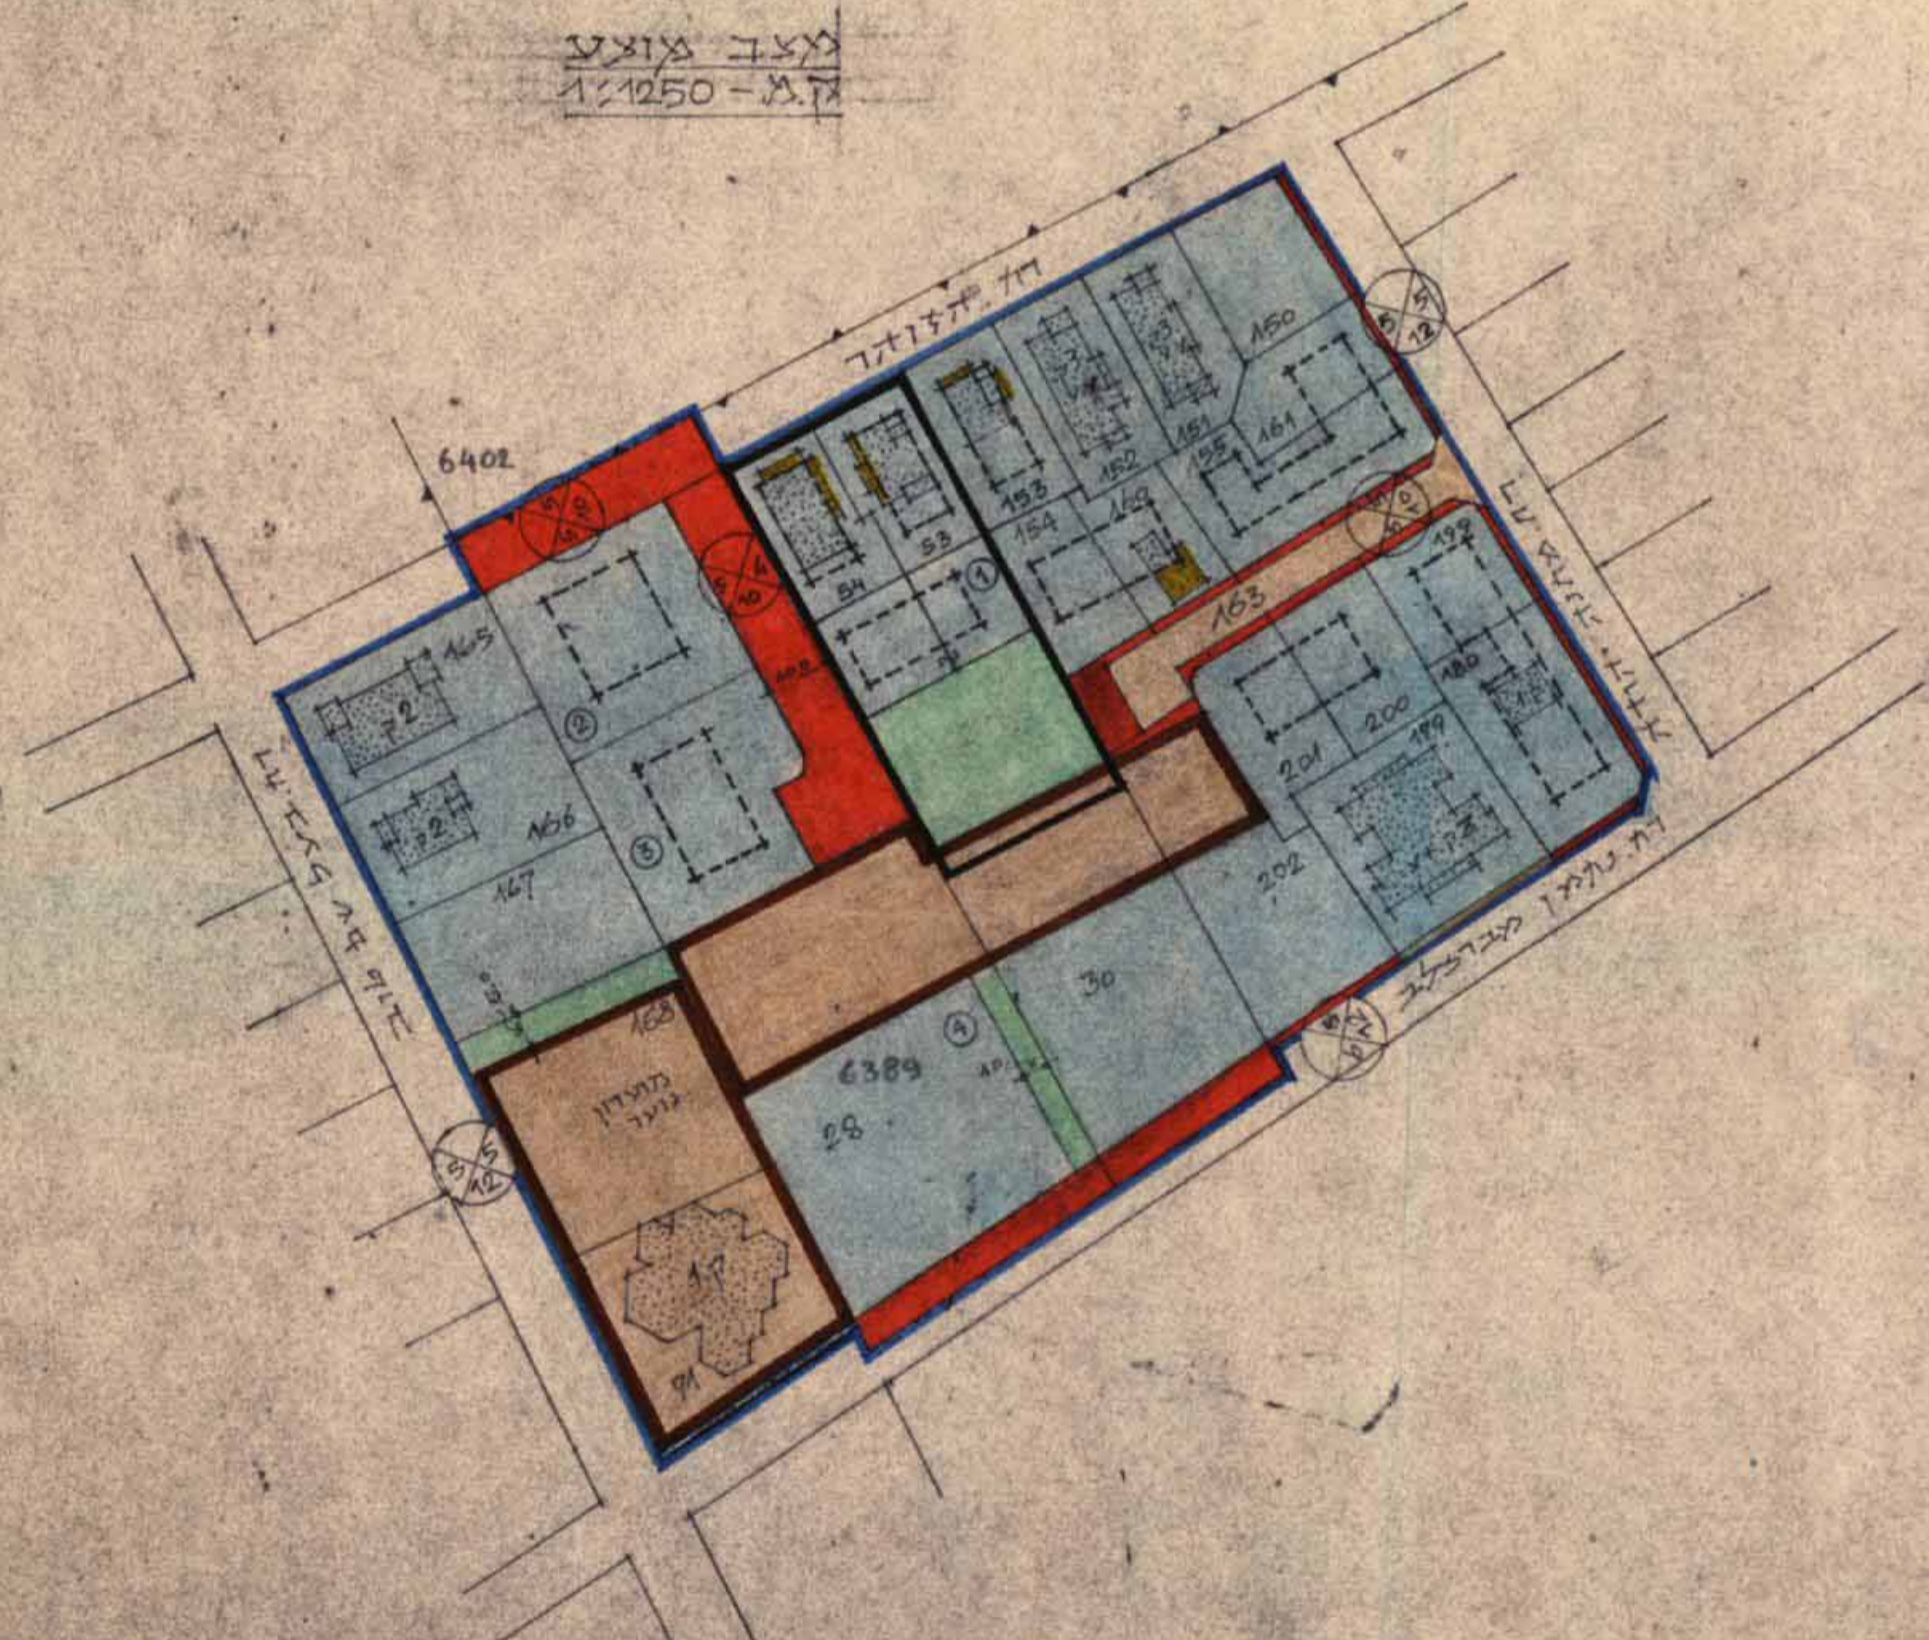

מבלי		מבלי		מבלי		מבלי	
מס' חלקה	שטח	מס' חלקה	שטח	מס' חלקה	שטח	מס' חלקה	שטח
6	561						
12	1088						
12	1120						
9	4716						
	743			743	743	165	
	772			772	772	166	
9	869			1100	1100	167	
4270				1270	1270	168	
1240		40	40	1210	1210	71	
50	1316	144	1529	6913	6913	28	
12	170	710		1656	1656	54	
12	470	198	1094	1762	1762	30	
			490	741	741	33	
6			501	501	501	153	
			507	507	507	152	
			496	496	496	151	
9		75	657	732	732	155	
6		15	380	395	395	161	
		30	968	968	998	179	
9		50	696	746	746	180	
6		50	500	500	500	199	
6		35	465	500	500	200	
6		36	470	506	506	201	
9	340	40	858	1233	1233	202	
6		32	370	402	402	160	
6		100	406	506	506	154	
6		22	480	502	502	150	
			477	477	477	163	
4776	1085	2182	577	16618	70	477	24661
183%	43%	8.6%	2.1%	66%	4%	2.2%	97.4%
25,208		25,208		שטח התכנית			

- גבול התכנית
- גבול הגוש
- מספר הרחוב
- קו בנייה
- אזור מגורים "ב"
- שטח צבורי פתוח
- שטח לבנין צבורי
- דרך קיימת
- דרך חדשה
- בנין להריסה
- קו תכנון
- שטח לפרוצלציה