



267/2


סל 5.0
 565
 566
 567

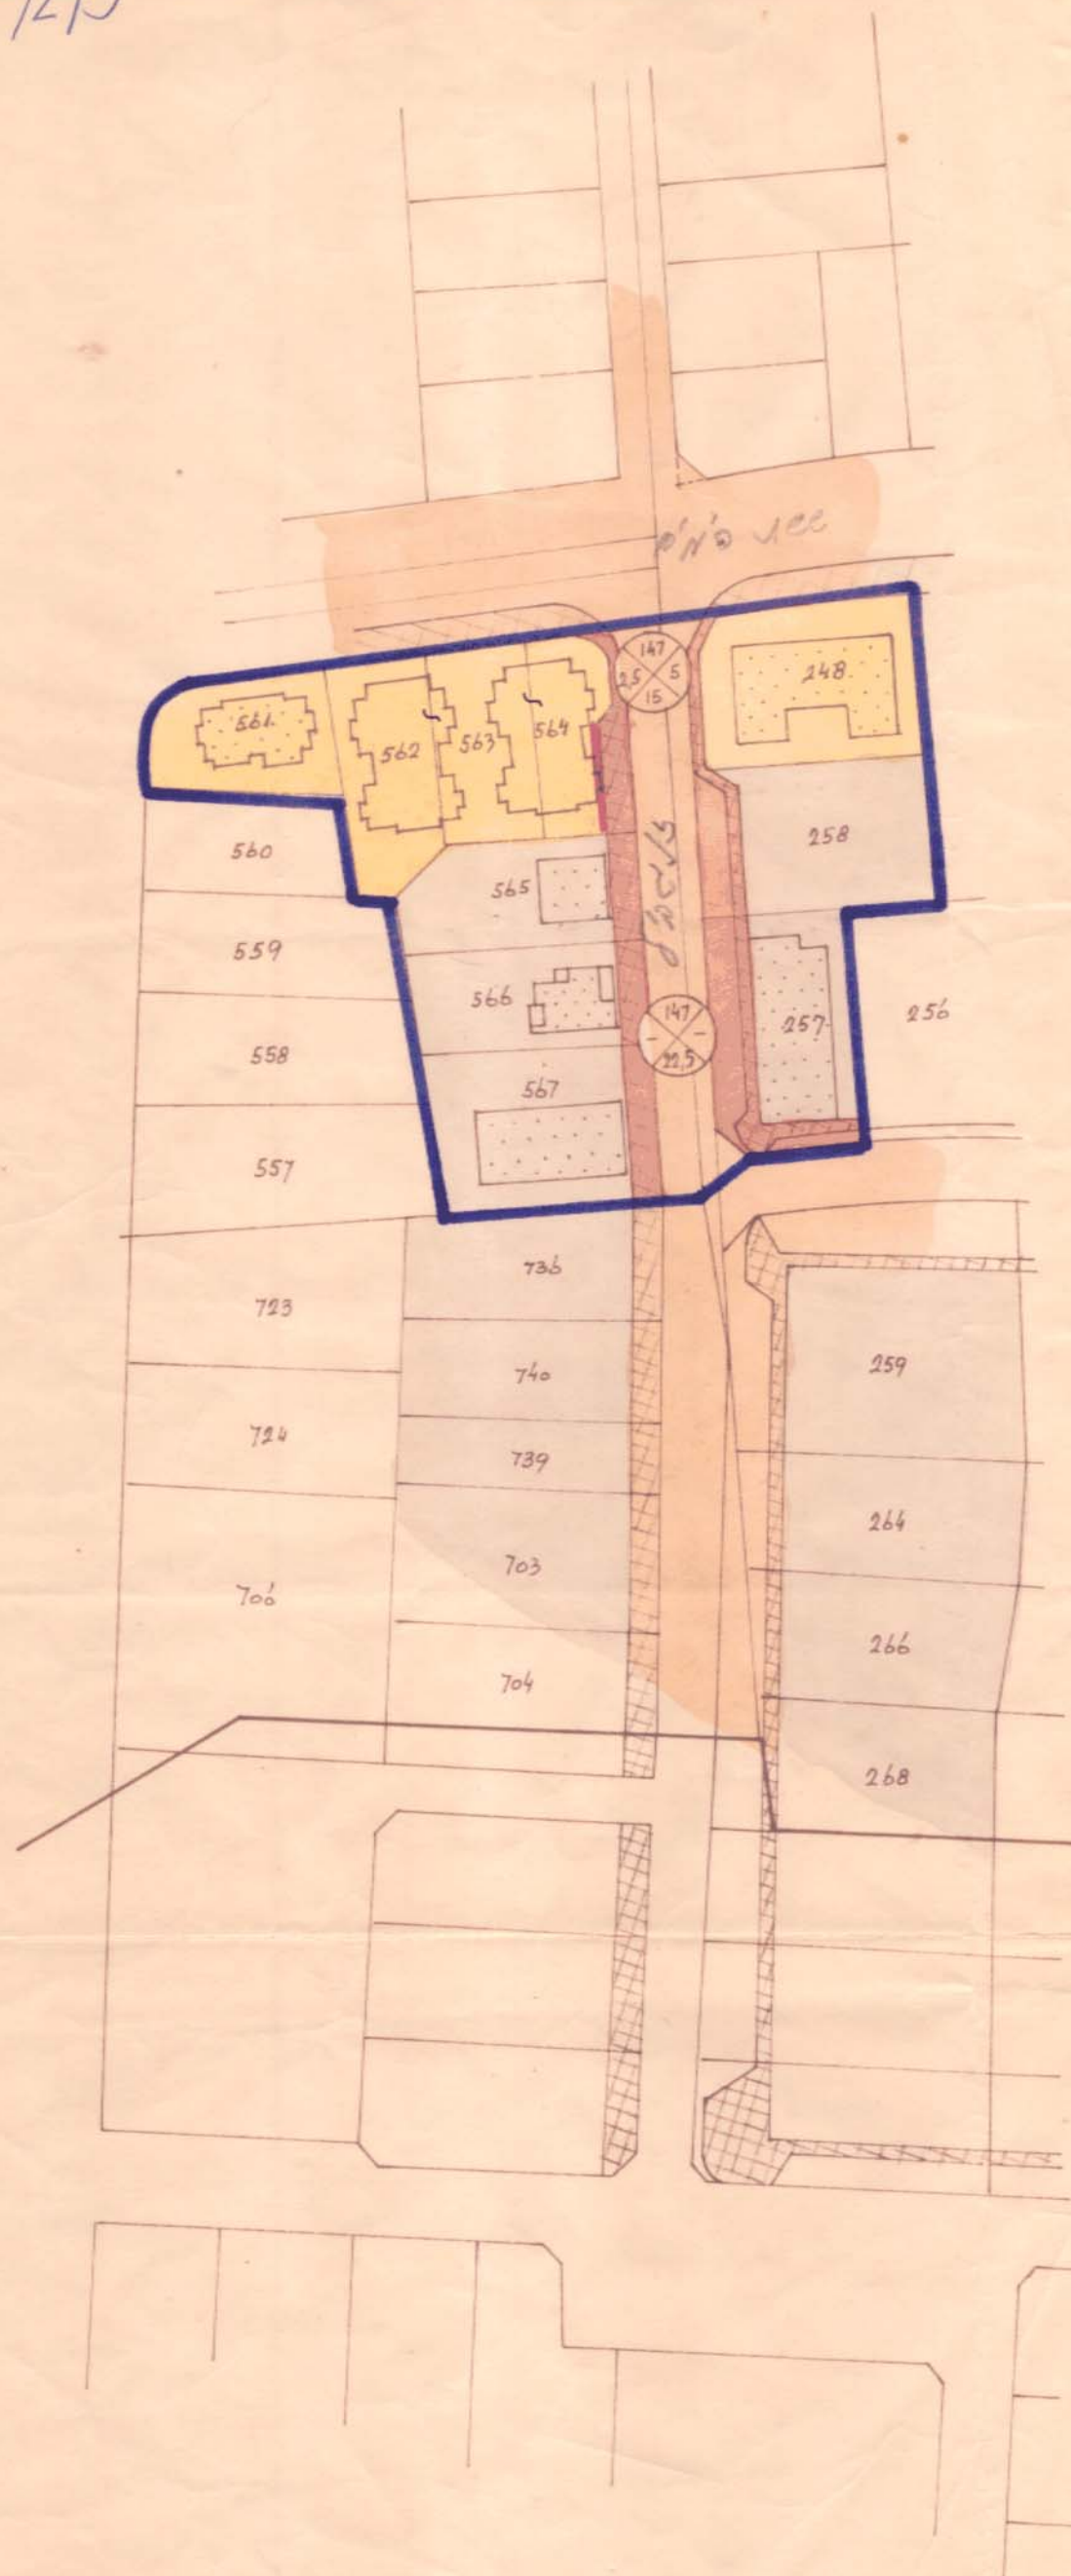


מ.ק.ר.ל:

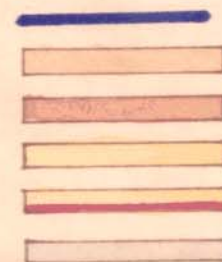

הבול המכני
 דרך קיימת
 הרחבת דרך
 אזור מאוחד
 ...
 ...
 ...

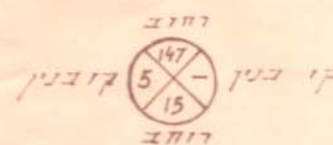

בנין קים
 מוצע
 סגון הרחוב

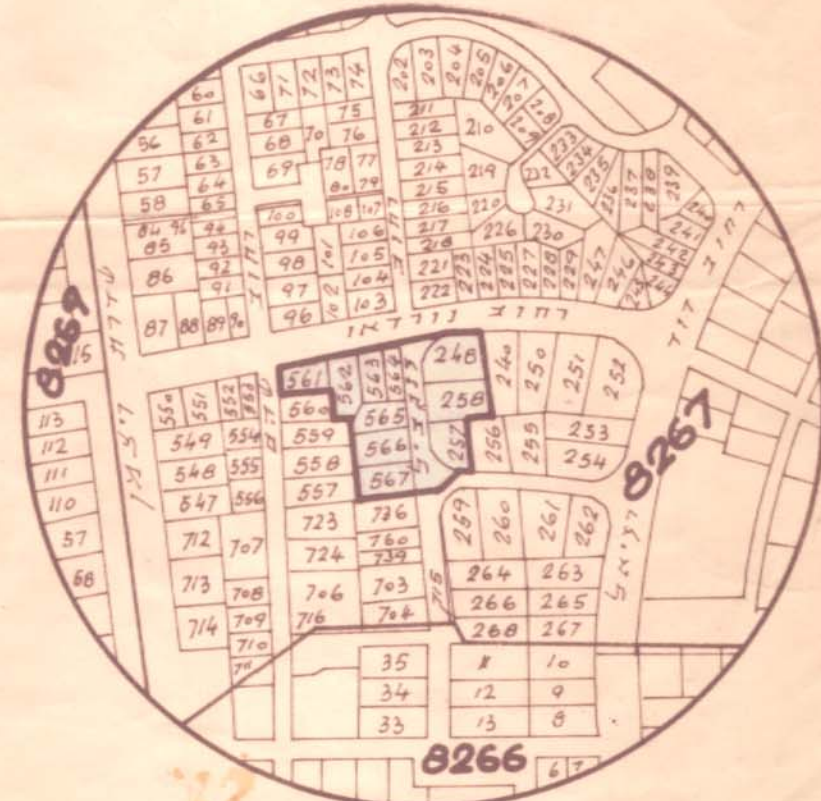

א.ו.ט.ים העירייה: 1:5000

12.66

המחוז: המרכז
 מרחב תכנון נתניה
 שינוי תכנון מצורפת נת/267
 הנפה: השרון, העיר: נתניה
 המוש: 8267
 החלקות: 248, 257, 258, 561 - 567
 המאיש: הועדה המקומית לתכנון ולבניה נתניה
 המבצע: ...
 המאכנון: משרד מהנדס העיר
 בעל הקרקע: קונובסקי וטיגרמן בע"מ ואחרים
 השטח: 7800 מ"ר
 קנה מידה: 1:1250



חזות מות:

משרד
 חוק התכנון והבניה השכיח-1965
 מחוז: ...
 מנהל תכנון מקומי: ...
 מנהל תכנון: ...
 הועדה המקומית לבניה: ...
 לתכנון ולבניה: ...
 סגן מנהל: ...

סקירה בנין ערים 1966
 הועדה המקומית לבניה ותכנון עיר נתניה
 תכנית בנין עיר לחלקת 8267/2
 מס נת/267
 ישיבת מס: 11
 תאריך: 24-11-66
 להעביר תכנית זו לועדה המקומית לבניה ותכנון ערים מוחלטת
 בהמלצה להסתייגות / להרשות מתן תוקף לה.
 המנהל: ...
 יושב ראש הועדה: ...