

1975 י"ו 22
10270

מרחב תכנון מקומי פתח תקוה

תכנית מפורטת מס פת 1/736

שינוי לתכנית מפורטת פת 736

שיכון בשכונת עמישב אוביקט 04

מחוז נפה מקום גוש בעל הקרקע היזום המתכנן שטח התכנית קנה זידיה

המרכז פתח תקוה עמישב

4048 חלקי חלקות 2345678


מזינהל מקרקעי ישראל

חב כלכלית של אירגון הקבלנים

ה. בר ו. הרקוביץ אדריכלים

7.375 רונם

1:1250

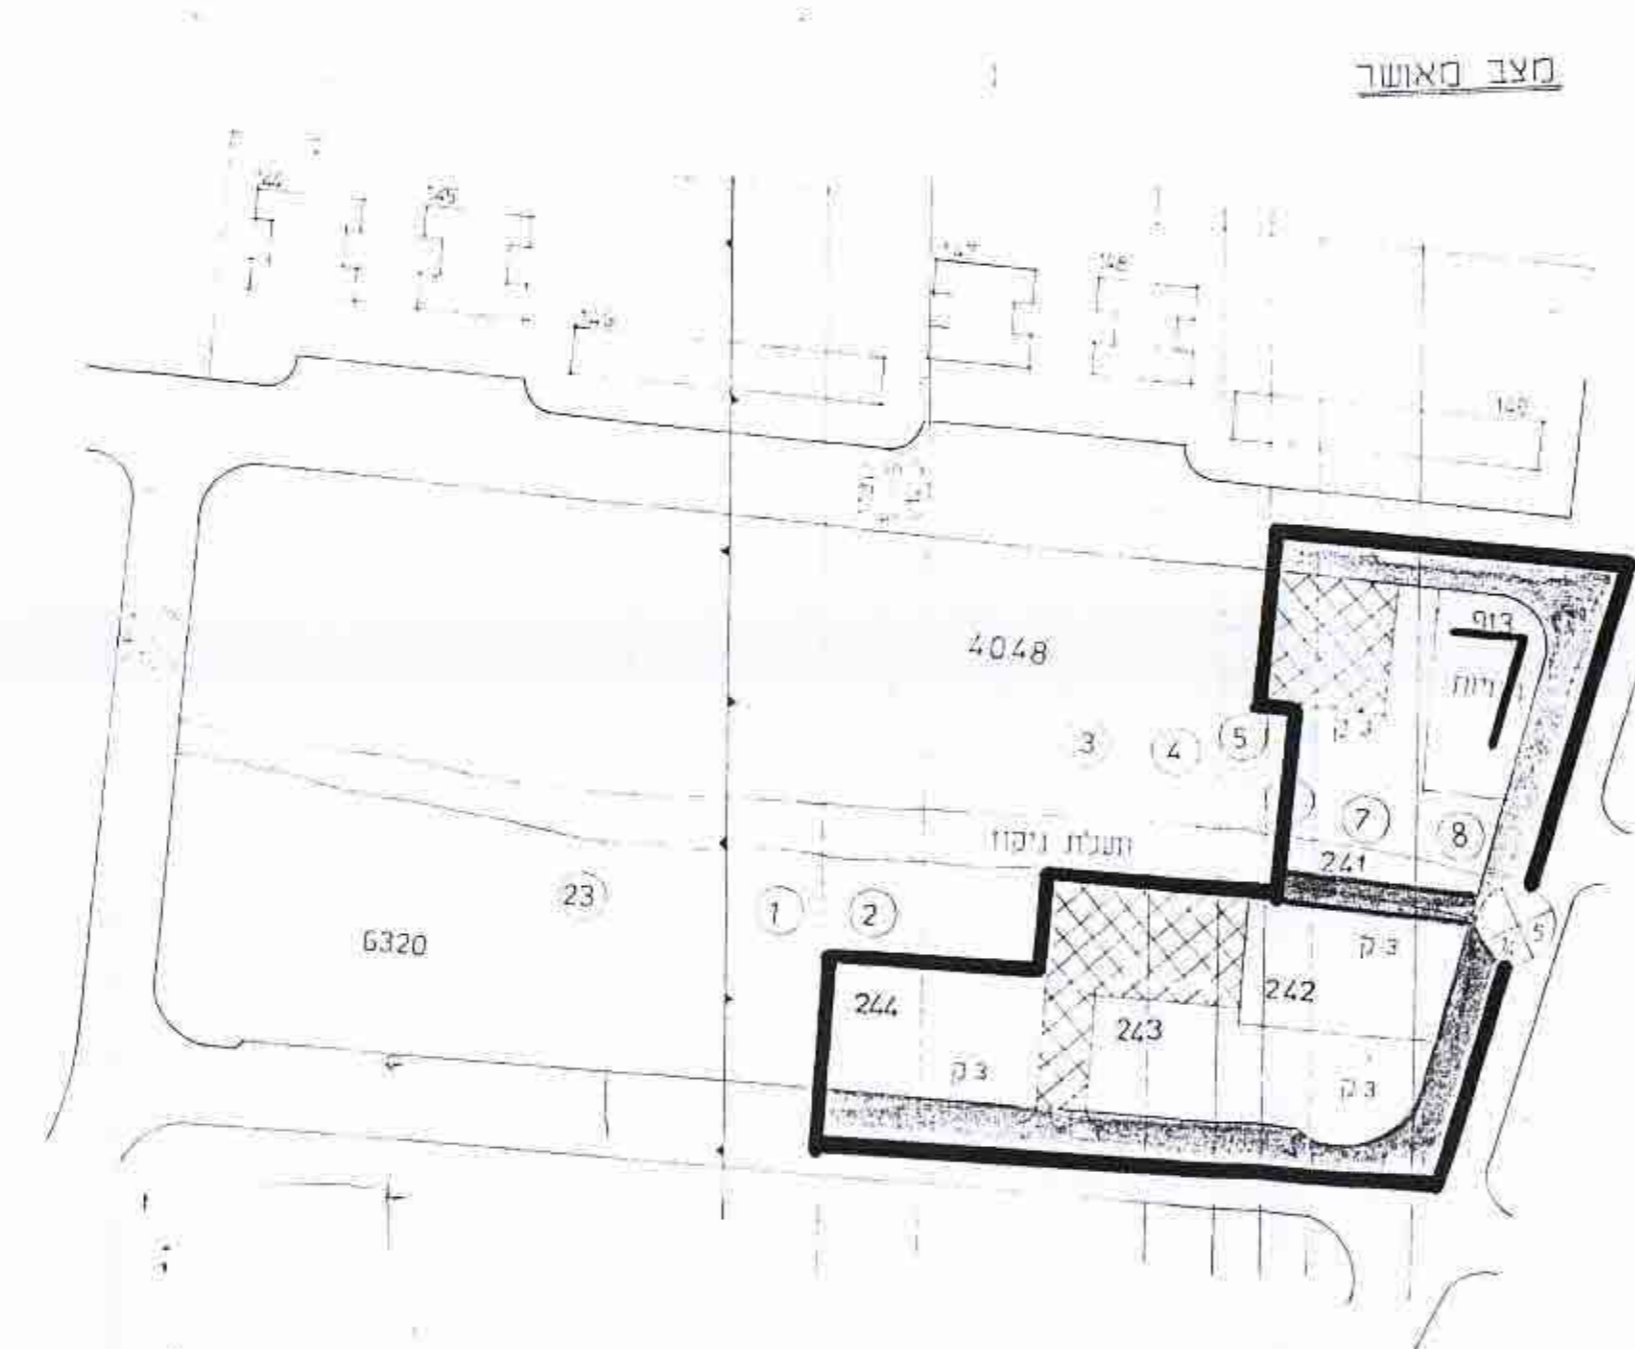

משרד הפנים
חוק התכנון והבניה חש"ב-1965
מחוז הדרום
מרחב התכנון מקומי
מס' התכנון 1/736/ת
מס' התכנית 412/2
מס' החלטה לתת חוקק 20.7.75
מס' התכנית והתקנות 1013
יושב ראש ועדת

חוק התכנון והבניה חש"ב-1965
ועדה מקומית לתכנון ובניה
מס' התכנון 1/736/ת
מס' התכנית 412/2
מס' החלטה לתת חוקק 20.7.75
מס' התכנית והתקנות 1013
יושב ראש ועדת

- צבע גישה
- תחנה קיימת
- תחנת חדשה
- אזור משרדים
- יחידה מסחרית
- שכילים
- יחד קיימת
- חדר קיימת לביטול
- חדר מוצעת
- חניה בתוכה האזור
- סל מידה
- סל מ"ז
- חומת הדרך

אזור	מס' החלקה	שטח החלקה במטר	שטח האזור במטר	שטח האזור באחוזים
מגורים 2	241	1500	4500	67
	242	3000		
יחידה מסחרית	7	150	225	3
	23	170		
סל מ"ז	100	73%		

תאריך 27.10.75

החברה הכלכלית
מרכז התכנון והבניה והכרטיס השכונתי

חתימת בעל הקרקע

חתימת המתכנן

חתימת בעל הקרקע