

מדחב תכנון עיר פתח-תקוה

תכנית בנין עיר מפורטת מס' 701

מחוז : המרכז
נפה : פתח-תקוה
עיר : פתח-תקוה
גוש : 6383
חלקות : בעליהן הקודם : שונים
היוזם : הועדה המקומית לבנין ובנין עיר
המותבן : 5 מנהיים, מודד מוסמך
קנה מידה : 1:1250

123, 124, 121, 110-109, 79, 75, 73, 72, 66
918-911, 202-199, 195-186, 182-180, 174, 128
62-61, 233-230


מס' יי הפנים
חוק התכנון והבניה תשנ"ה-1965
פאנל 9
מחוז : פתח-תקוה
תחום הכנון מס' : מס' 701/5
תכנית מס' : מס' 40/2
הועדה המחוזית בשיבתה ה' : 19.5.71
מיום : התליטה לתת חוקה
לתכנית תכנון לעיל.
יושב ראש הועדה

חוק התכנון והבניה, תשנ"ה-1965
ועדה מחוזית לתכנון ולבניה פתח-תקוה
תכנית מס' 701/5
בשיבה מס' 35, מס' 27.10.70
הודלת, אבאס ג'י, פתח-תקוה
מנהל : יושב ראש

שטח התכנית : 47,563

מקרא :

-  גבול התכנית
-  אזור מגורים א'
-  שטח צבודי פתוח
-  דחוב מוצע או הרחבה
-  מספר הרחוב
-  קו בנין
-  יחבב הרחוב
-  קו בנין
-  גבול חלקה קיימת
-  דחוב קיים
-  בנין קיים קומה 1
-  2 " " "
-  3 " " "
-  4 " " "
-  7 " " "
-  בנין צבודי קיים
-  שטח לבנין צבודי
-  שטח להדיסה

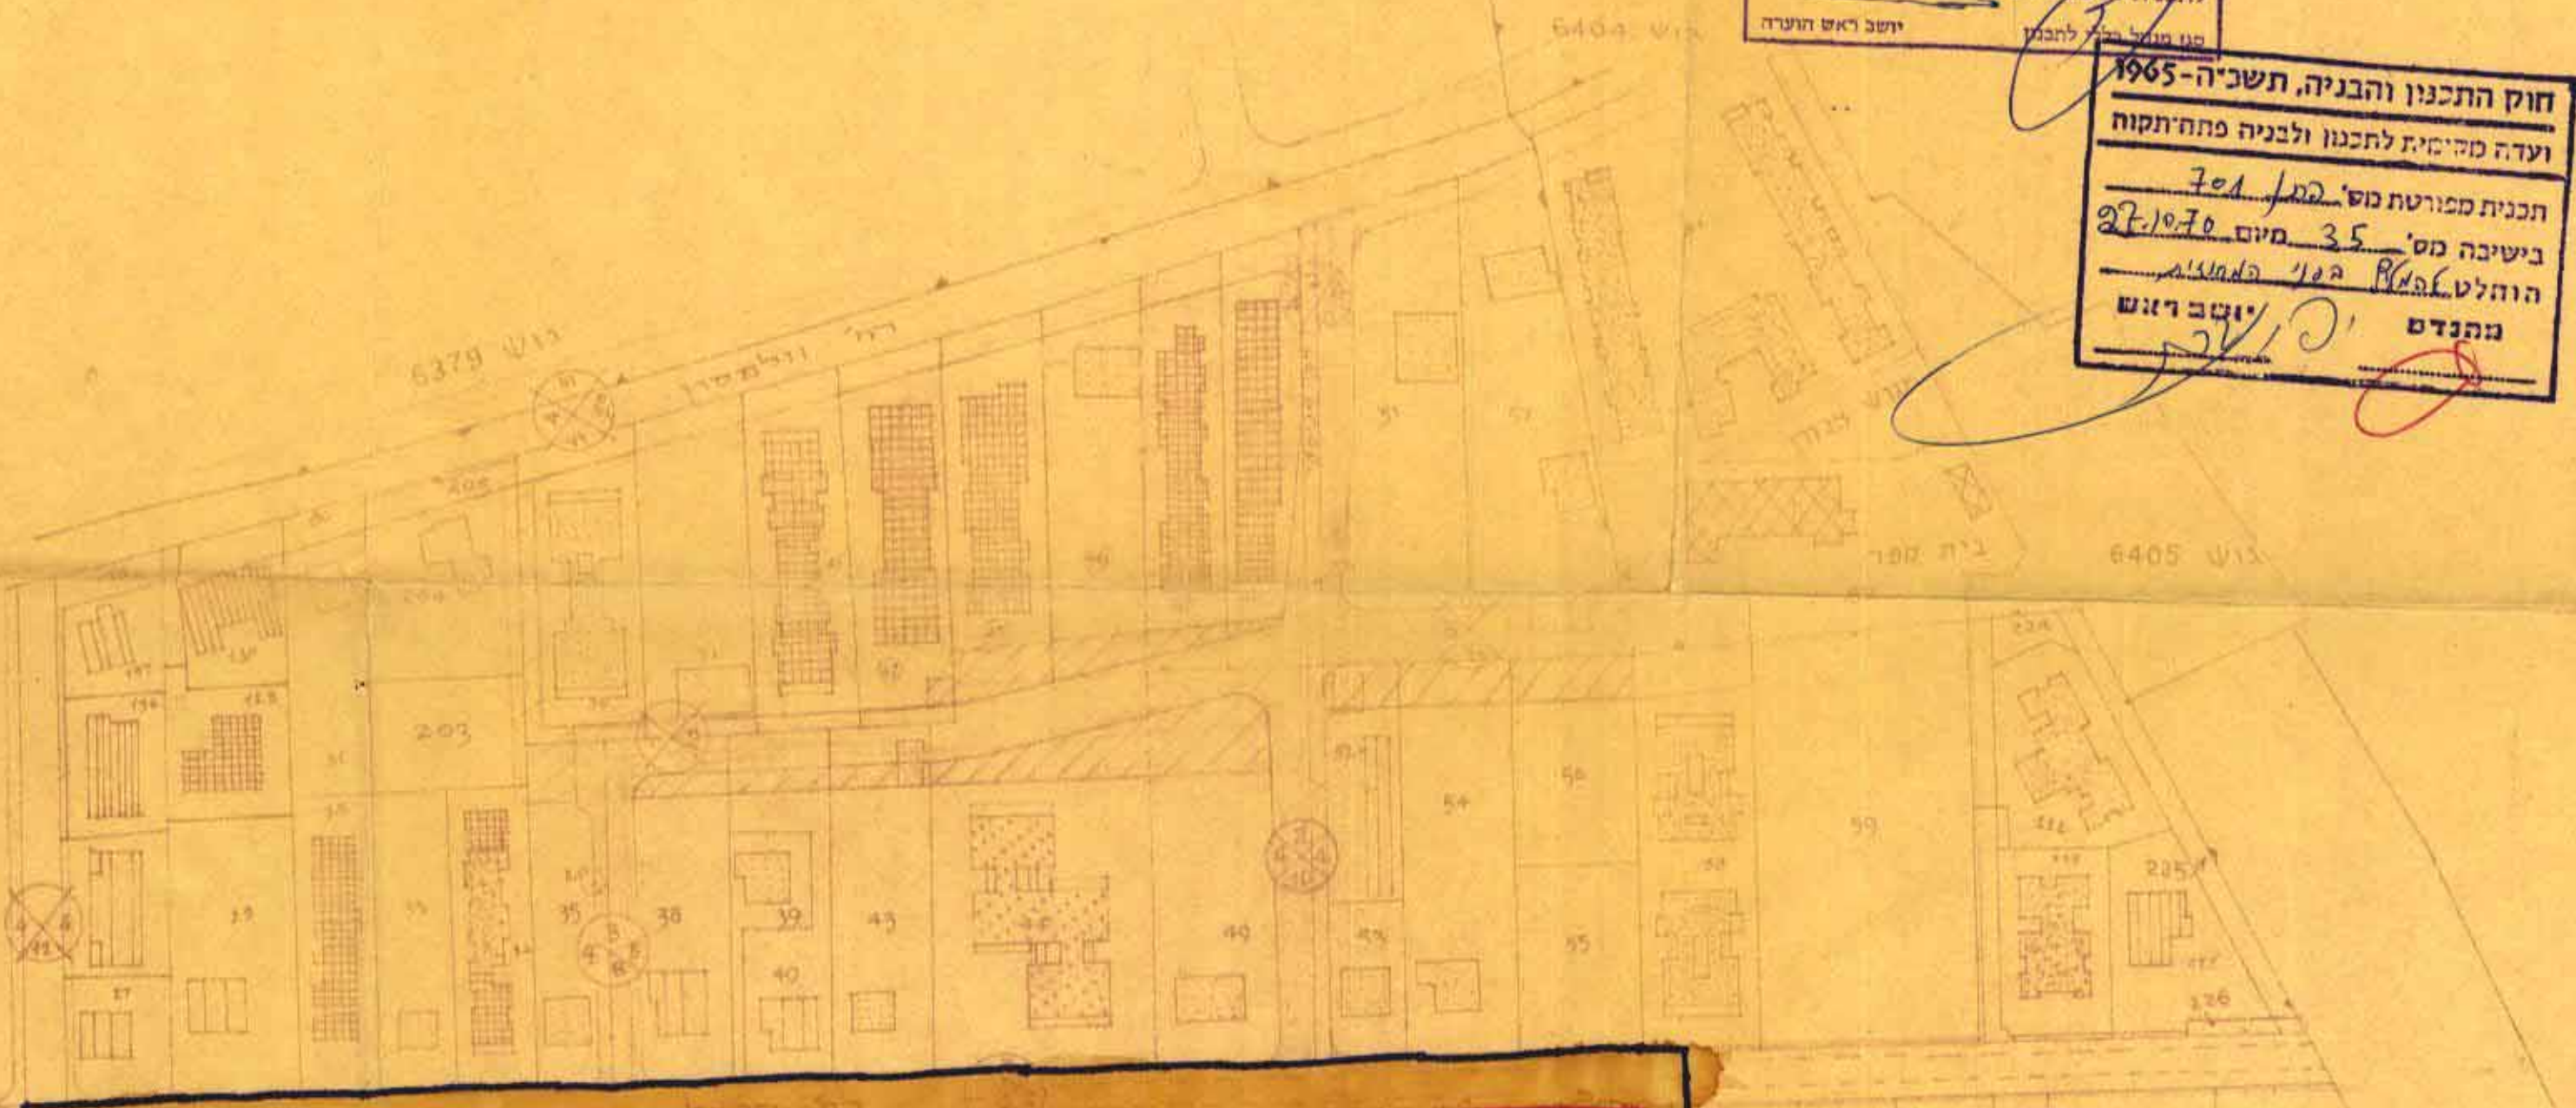

תרשים המקום קמ' 1:10000



5 מנהיים, מודד מוסמך, רח' תולדות ישראל 30, תל-אביב 40