

מרחב תכנון מקומי - רעננה

תכנית מס' רע/1-229-ג'
שינוי לתכנית רע/1-229-א'

מחוז: המרכז
נפה: פתח תקוה
ישוב: רעננה
גוש: 6580
חלקות: 101, 102
שטח התכנית: 2000 מ"ר
הבעלים: שונים
היוזמים: הועדה המקומית לתכנון ובניה רעננה
המתכנן: נ. קרמס - ר. שיינפלד, אדריכלות קב.

מס' תכנון מקומי: 5222
תאריך: 01/11/2007
מס' תכנון: 229/1-ג'
מס' תכנון: 229/1-א'

החלטת הוועדה המקומית לתכנון ובניה רעננה
תאריך: 01/11/2007
מס' החלטה: 100/07
מס' תכנון: 229/1-ג'
מס' תכנון: 229/1-א'

מס' תכנון: 229/1-ג'
מס' תכנון: 229/1-א'

מקרא:


- גבול תכנית
- גבול חלקה רשומה
- גבול חלקה מוצעת
- אזור בניה ג'
- דרך קיימת (מאושרת)
- מבנה להריסה
- מס. דרך
- קו בנין
- רוחב דרך
- שטח צובר פתוח
- שביל
- קיד משותף
- חתימת המתכנן
- חתימת בעל הקרקע
- חתימת היוזם
- תאריך

תורשים מבינה
1:5000


נ. קרמס - ר. שיינפלד
רמ"ם, רעננה טל. 052-555006
446336

מס' תכנון: 229/1-ג'
מס' תכנון: 229/1-א'

5.3.85

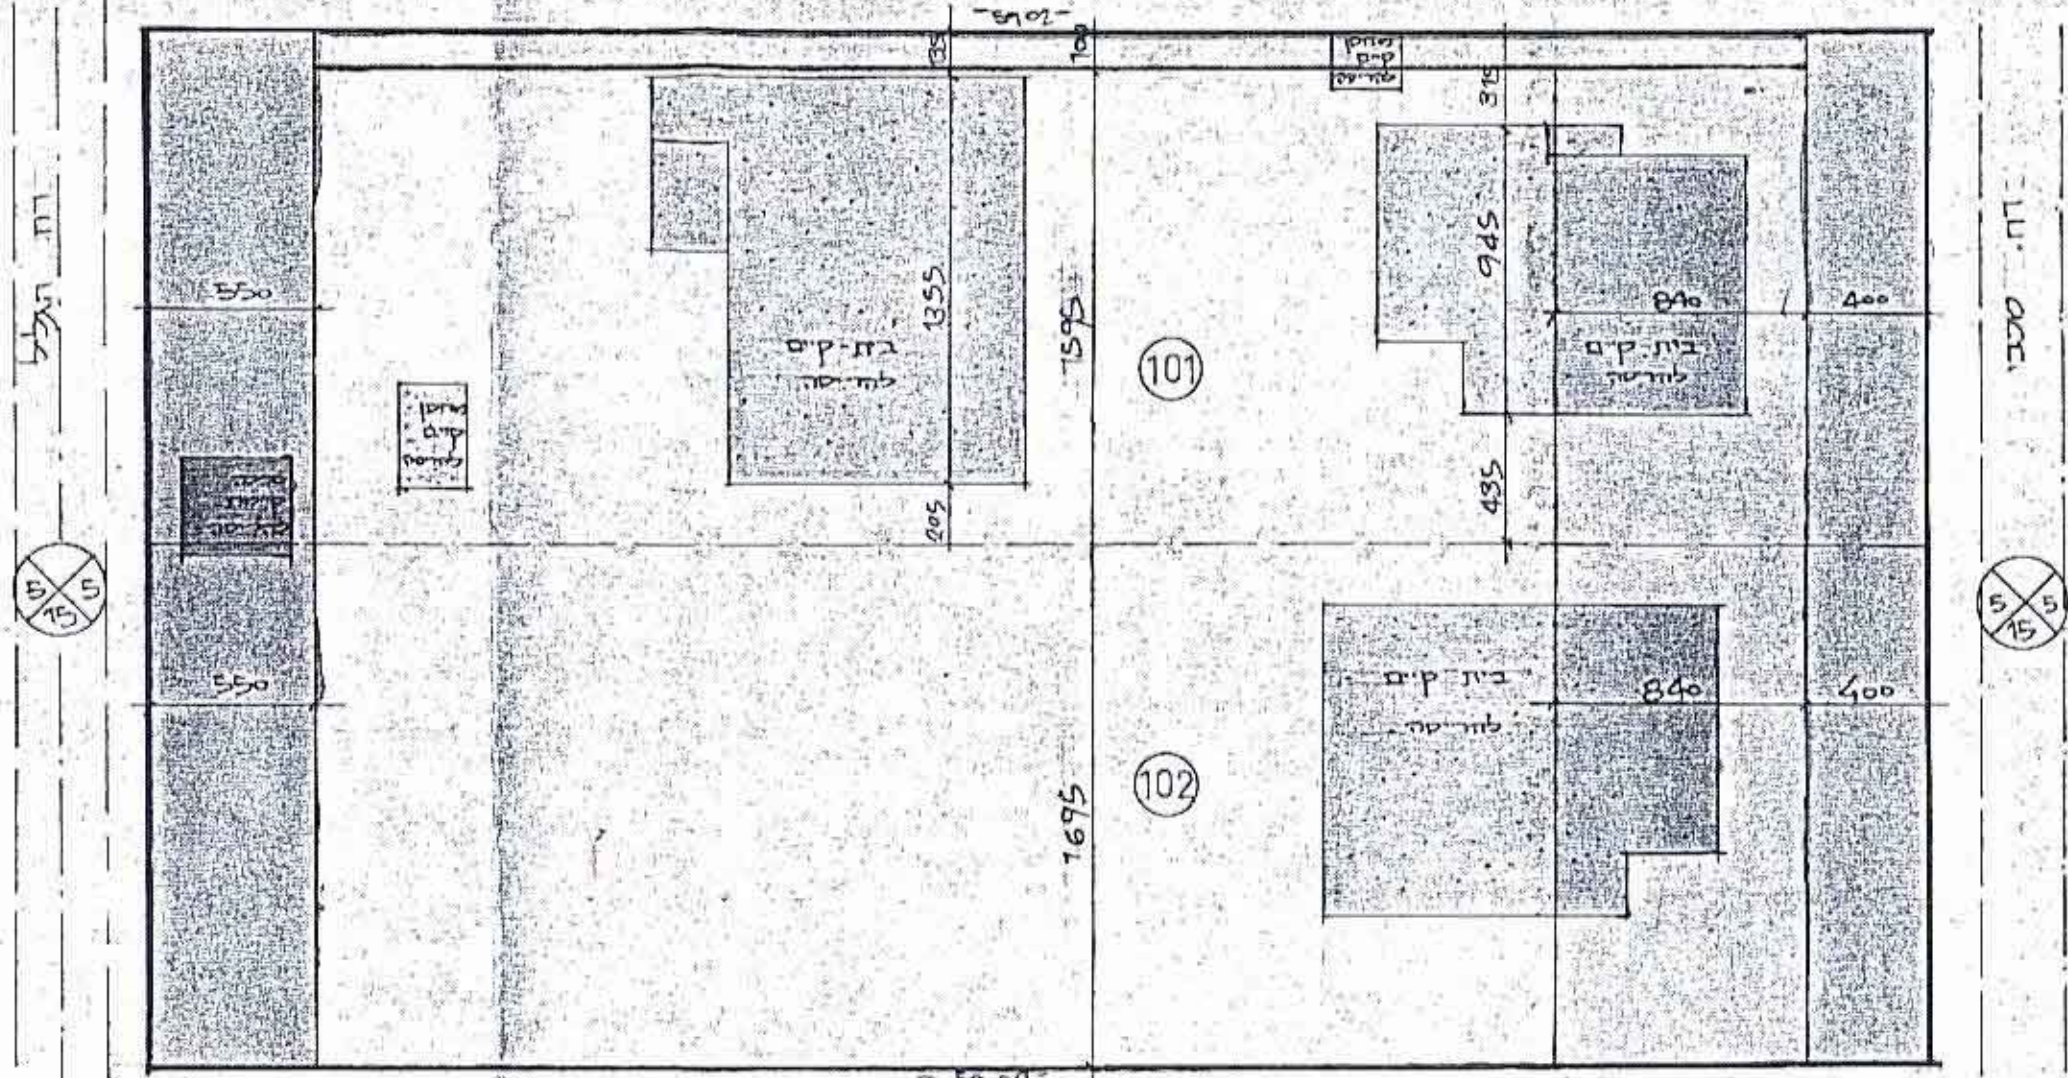

מצב קיים 1:250

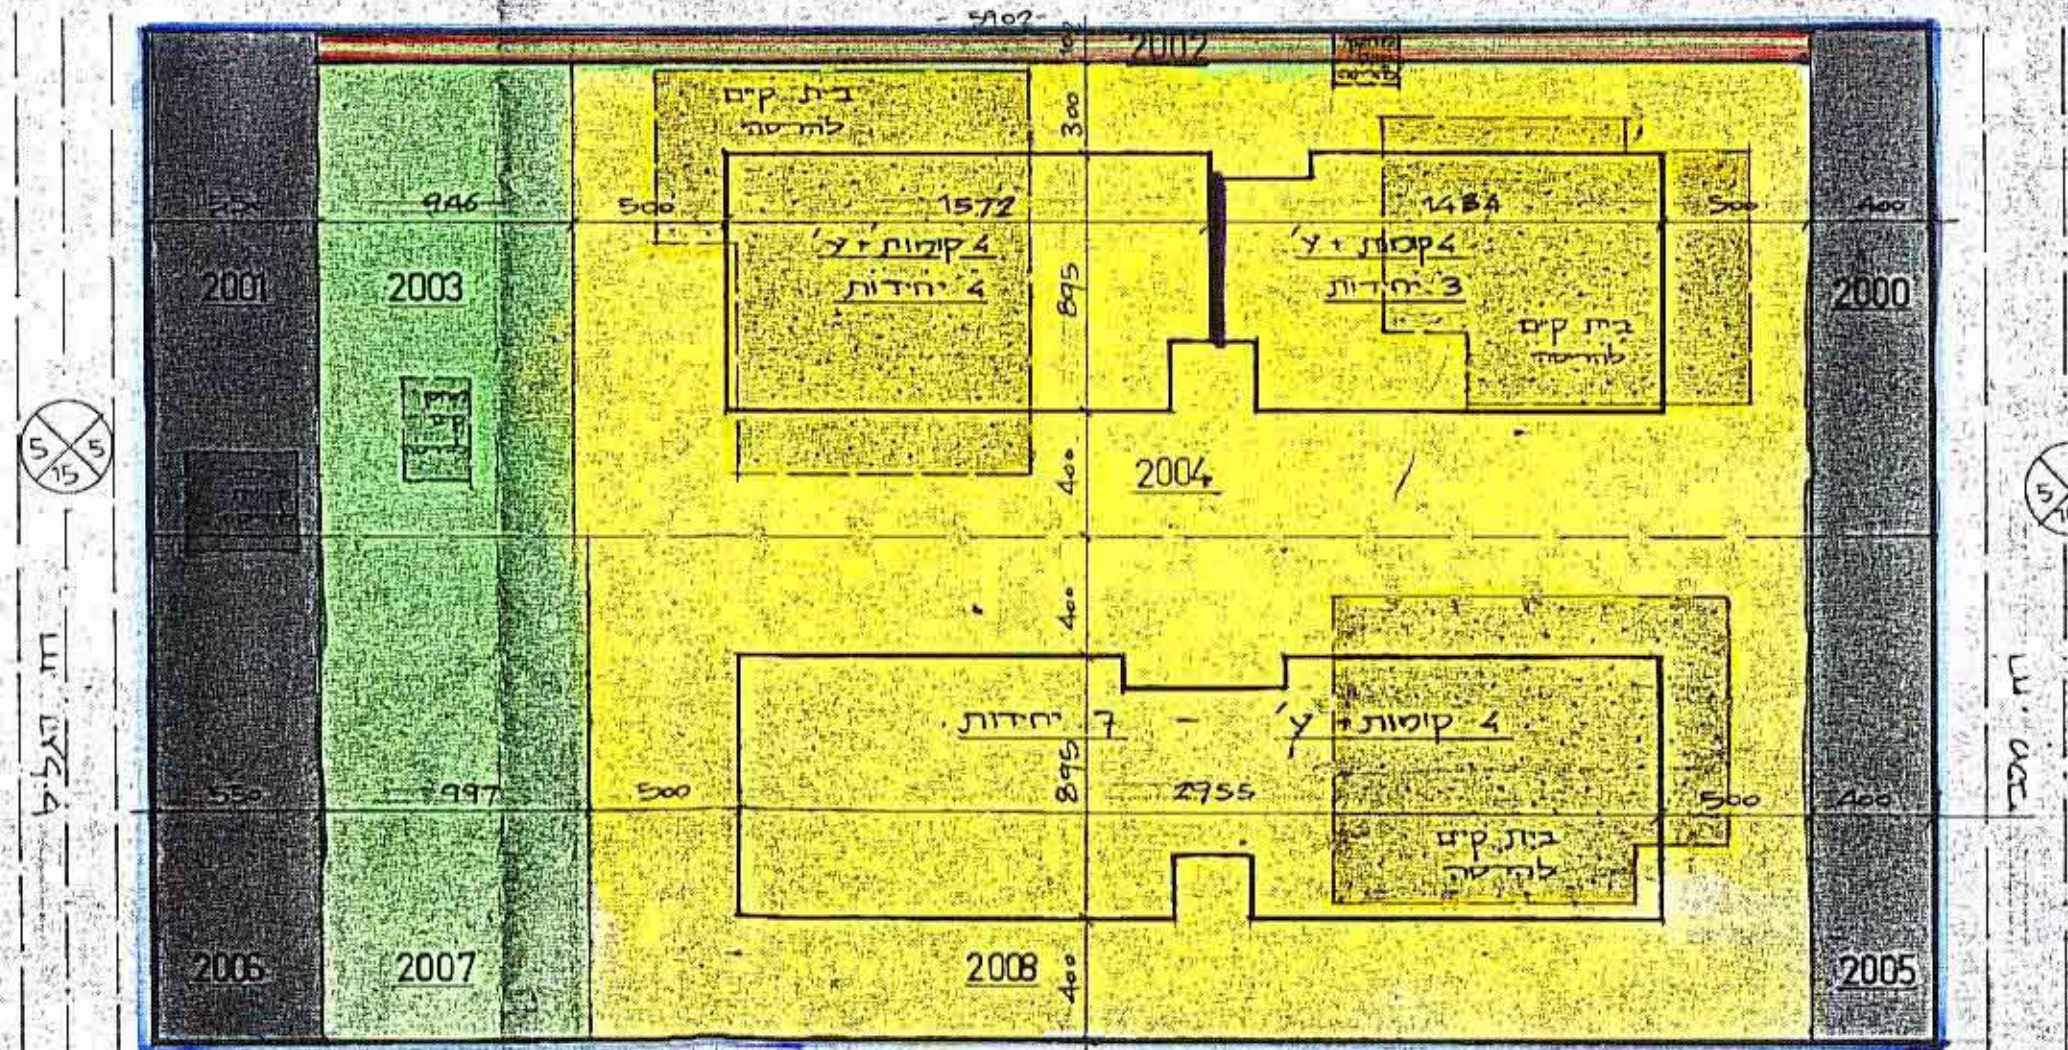


מצב מוצע 1:250

טבלת שטחים


מס. חלקה	מס. חלקה	ייעוד	שטח (מ"ר)	שטח (מ"ר)
101	2000	הרחבת דרך	68	68
101	2001	דרך	93	93
101	2002	שביל	50	50
101	2003	ש.צ.פ.	134	151
101	2004	מגורים	655	638
סה"כ			1000	1000
102	2005	הרחבת דרך	68	68
102	2006	דרך	93	93
102	2007	ש.צ.פ.	134	169
102	2008	מגורים	705	670
סה"כ			1000	1000

טבלת בניה

מס. חלקה	מס. חלקה	מס. חלקה	מס. חלקה	מס. חלקה
101	2004	7	4	715
102	2008	7	4	750

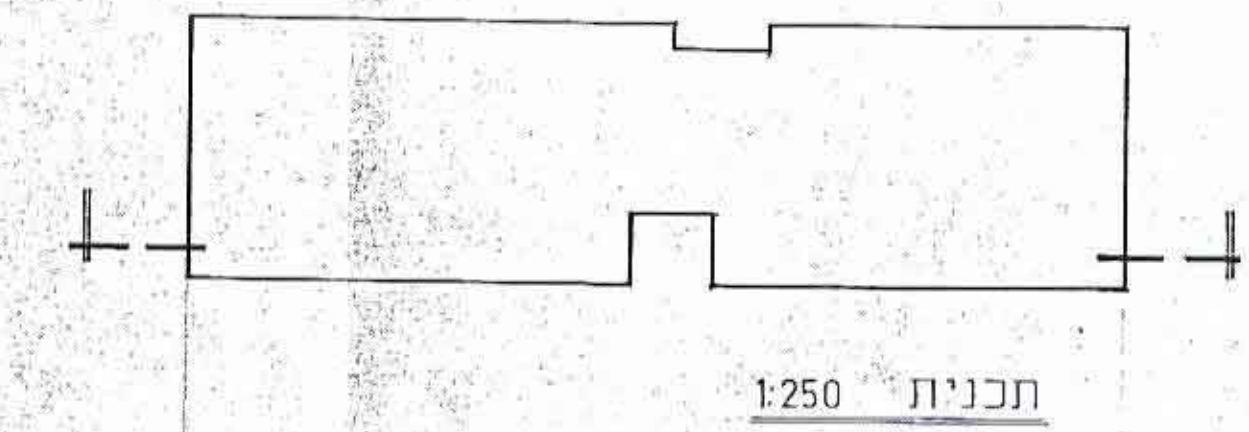

תכנית 1:250

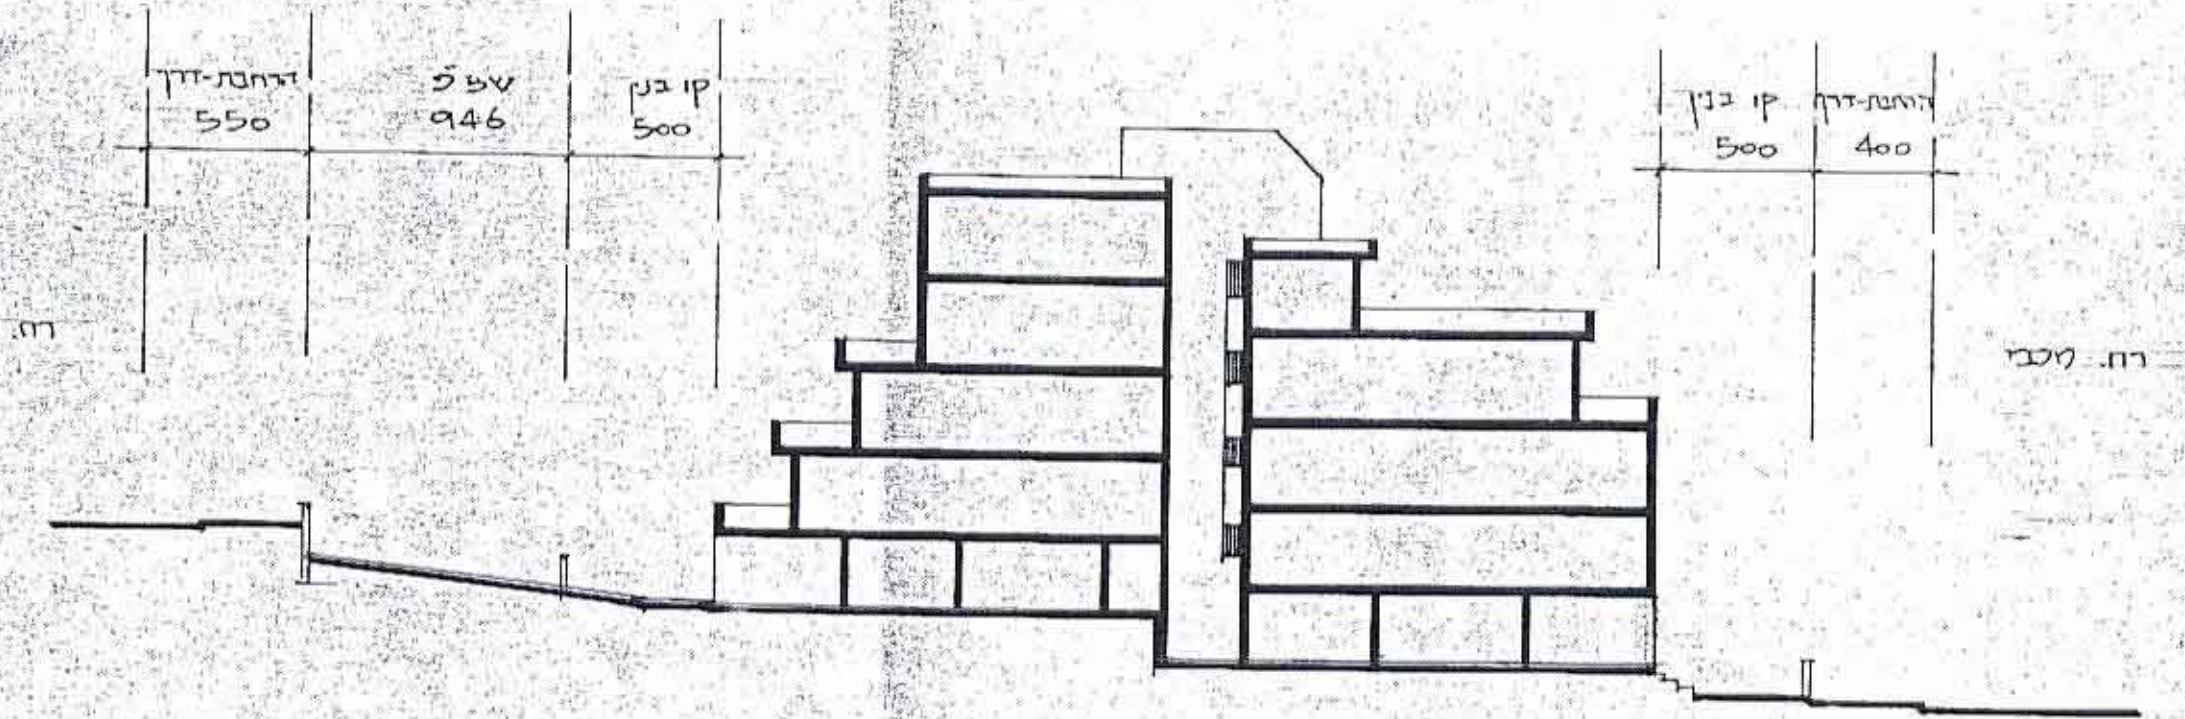

חתך אורך אופני 1:250