

23.5.80
 מרחב תכנון מקומי ראשון-לציון
 תשריט מצודף לתכנית 5/166/צ

מחוז : מרכז
 נפה : רחובות
 עיר : ראשון לציון
 גוש : 3930
 חלקה : 27
 המתכנן : מח. מהנדס העיר
 היוזם : מח. מהנדס העיר
 כתובתו : רח. זד"ל 3





חוק התכנון והבנייה תשכ"ה-1965
 ועדה מקומית לבניית ראשון-לציון
 תכנית מפורטת נ"מ 5/166/צ
 ישיבה מס' 100 מיום 26.3.80
 החלטת ועדה מקומית
 יושב ראש

בדיקת תכנית מפורטת
 מ"מ 5/166/צ
 החיטה מנהל מרזב בטיחים בחקשר להפקעה
 לצרכי צינור ומפת מדידה
 תואם החלטת הועדה המקומית
 ת"מ

מקרא:
 גבול התכנית
 גבול גוש
 גבול חלקה
 שטח לבניית צבוע
 שטח להולכי רגל

משרד הפנים
 חוק התכנון והבנייה תשכ"ה-1965
 מחוז : מרכז
 מרחם תכנון : מ"מ 5/166/צ
 תכנית : אר"מ
 הועדה המקומית : 100
 מיום : 26.3.80
 לתכנית : 5/166/צ
 סגן מנהל כללי : מ"מ 5/166/צ
 יושב ראש הועדה

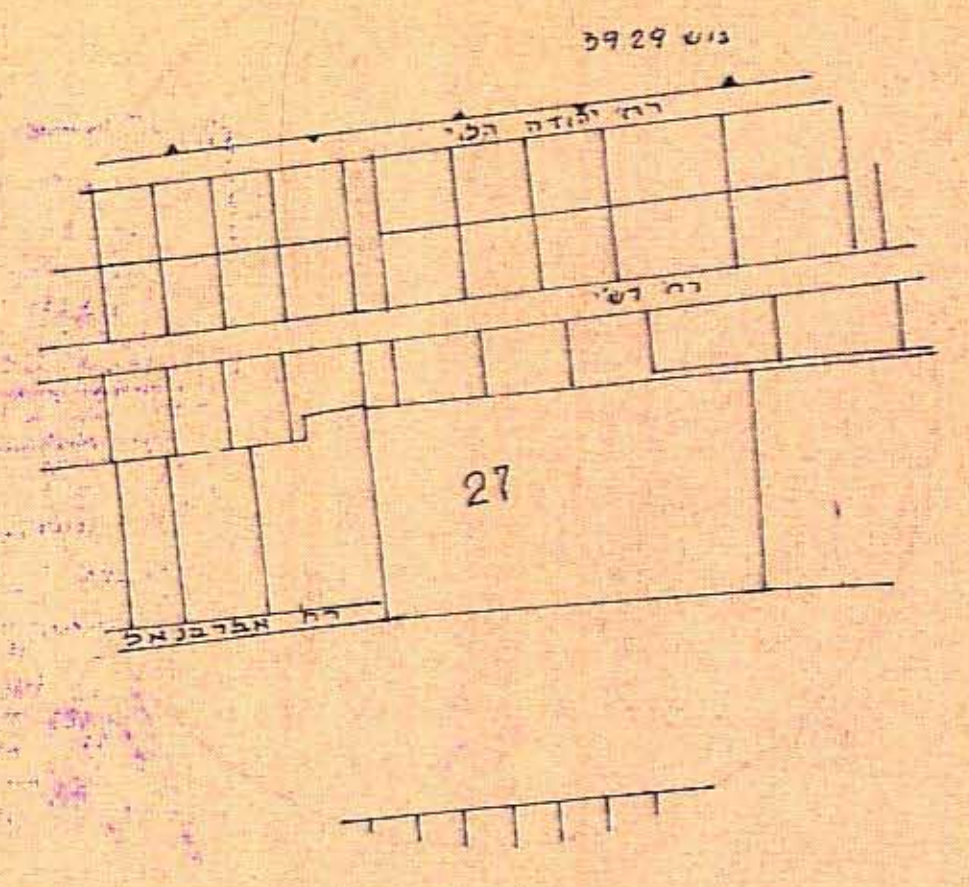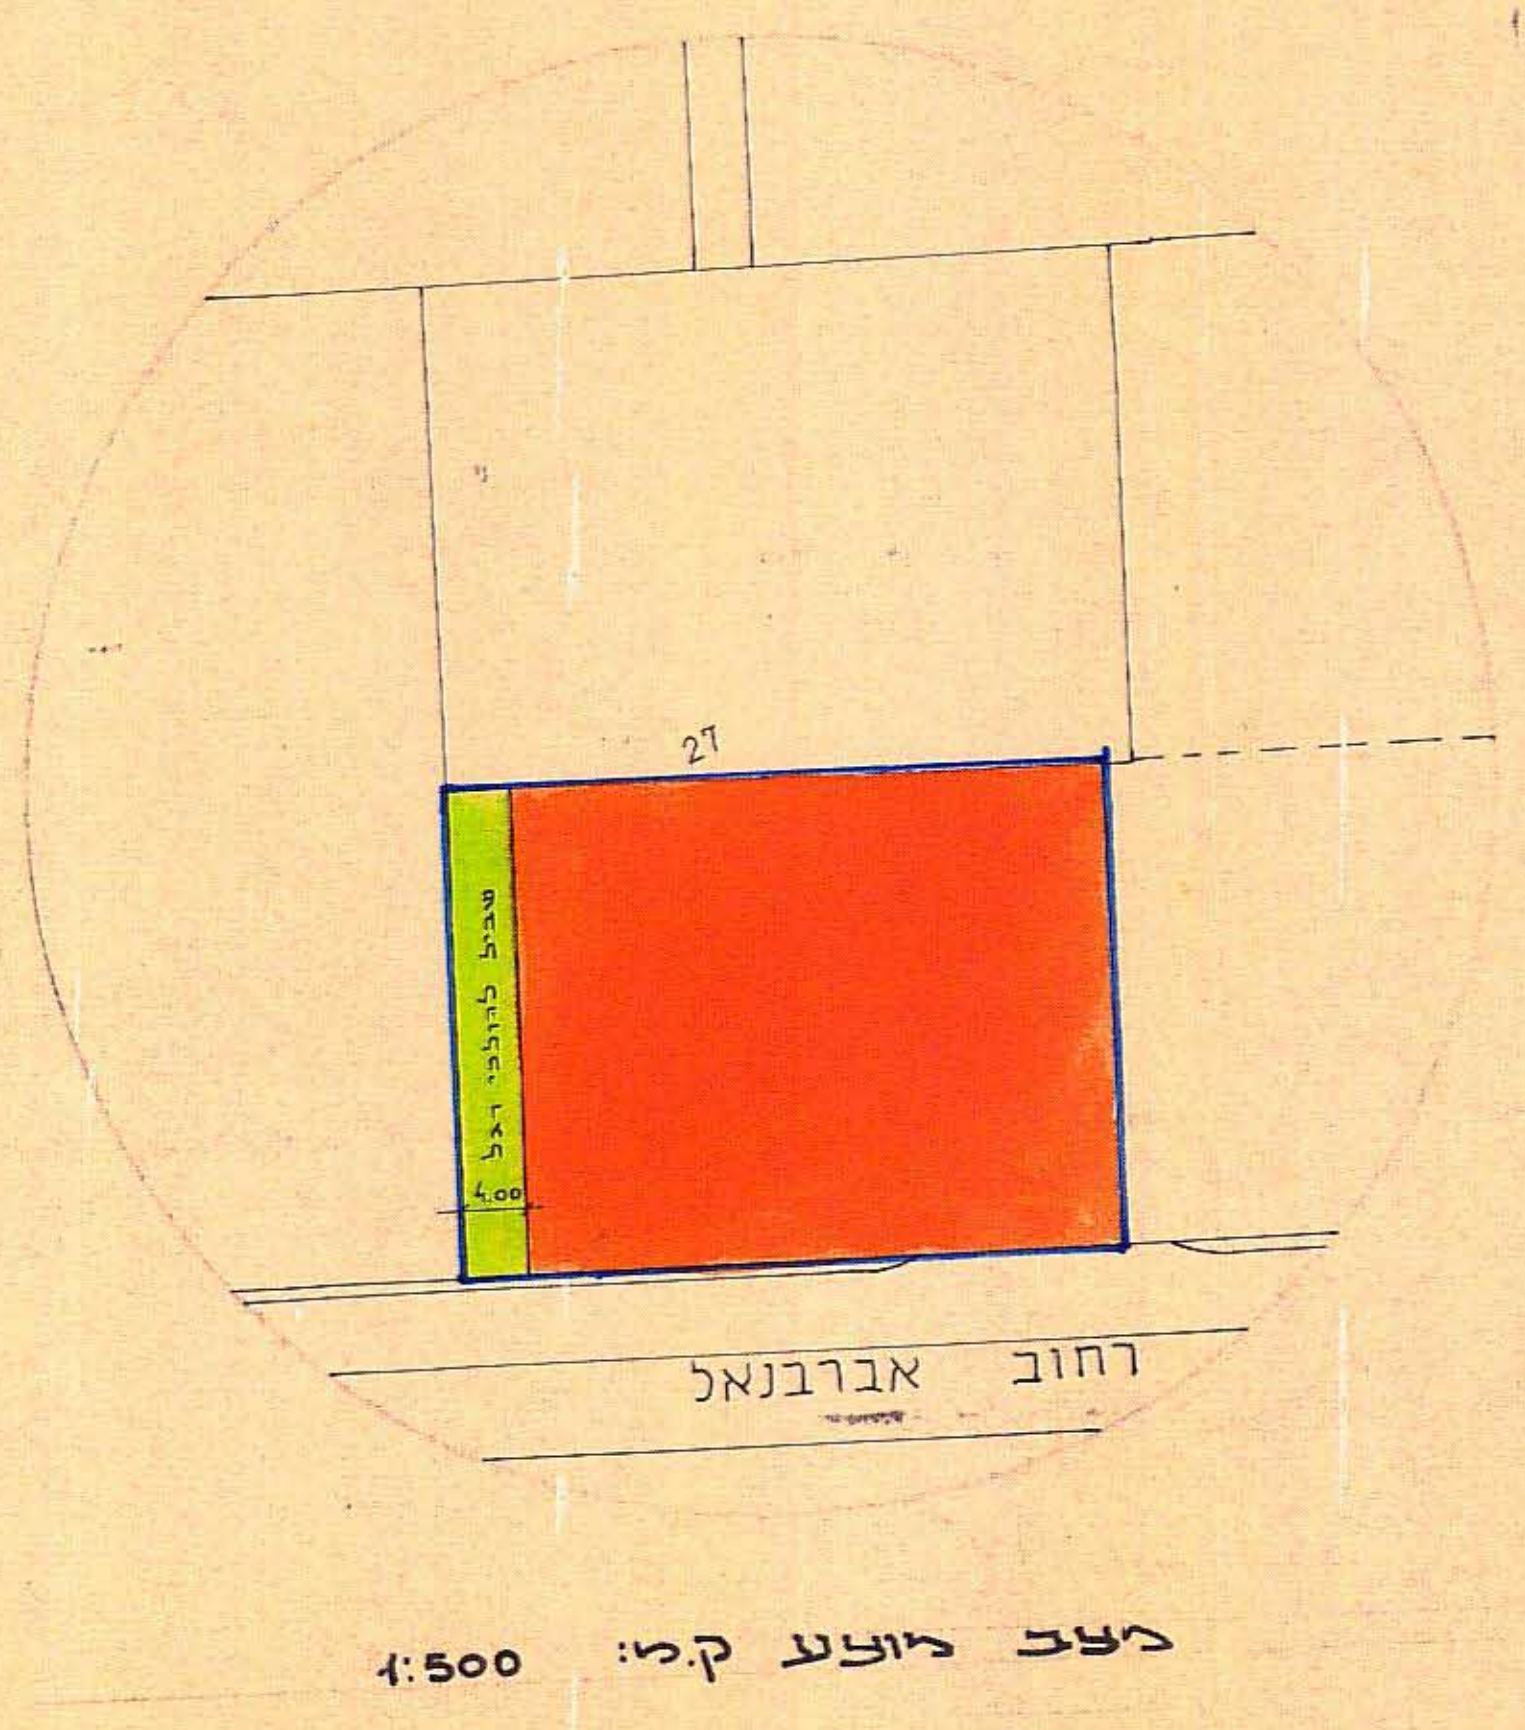

תרשים הסביבה
 ק"מ: 1:5000

שרטטה
 תאריך