

מרחב תכנון מקומי רעננה

תכנית מס' רע/ו/ו/ו/ו
 שינוי לתכניות מס' רע/ו/ו/ו/ו, רע/ו/ו/ו/ו

50.11.89

- מחוז : המרכז
- נפה : פתח-תקוה
- עיר : רעננה
- גוש : 6581



חלקות : 66, 65, 133, 132, 139, 138
 שטח התכנית : 1.893 מ"ר
 בעלי הקרקע : שונים

יזום התכנית : הועדה המקומית לתכנון ובניה רעננה
 מחבר התכנית : המחלקה הטכנית - עיריית רעננה


משרד הפנים מחוז המרכז
 חוק התכנון והבניה תשכ"ה-1965
אישור תכנית מס' רע/ו/ו/ו/ו
 התכנית נאושרת מכח
 סעיף 108(ג) לחוק
 יו"ר הועדה המחוזית

נכדת ניהול תכנון/אדריכל
 חלטה הרצויה התנוונת/שנה מיום
 התאריך
מקרא
 מתכנן המרחב

- גבול התכנית
- ש.פ.פ.
- ש.ב.ב.
- איזור מגורים ב'

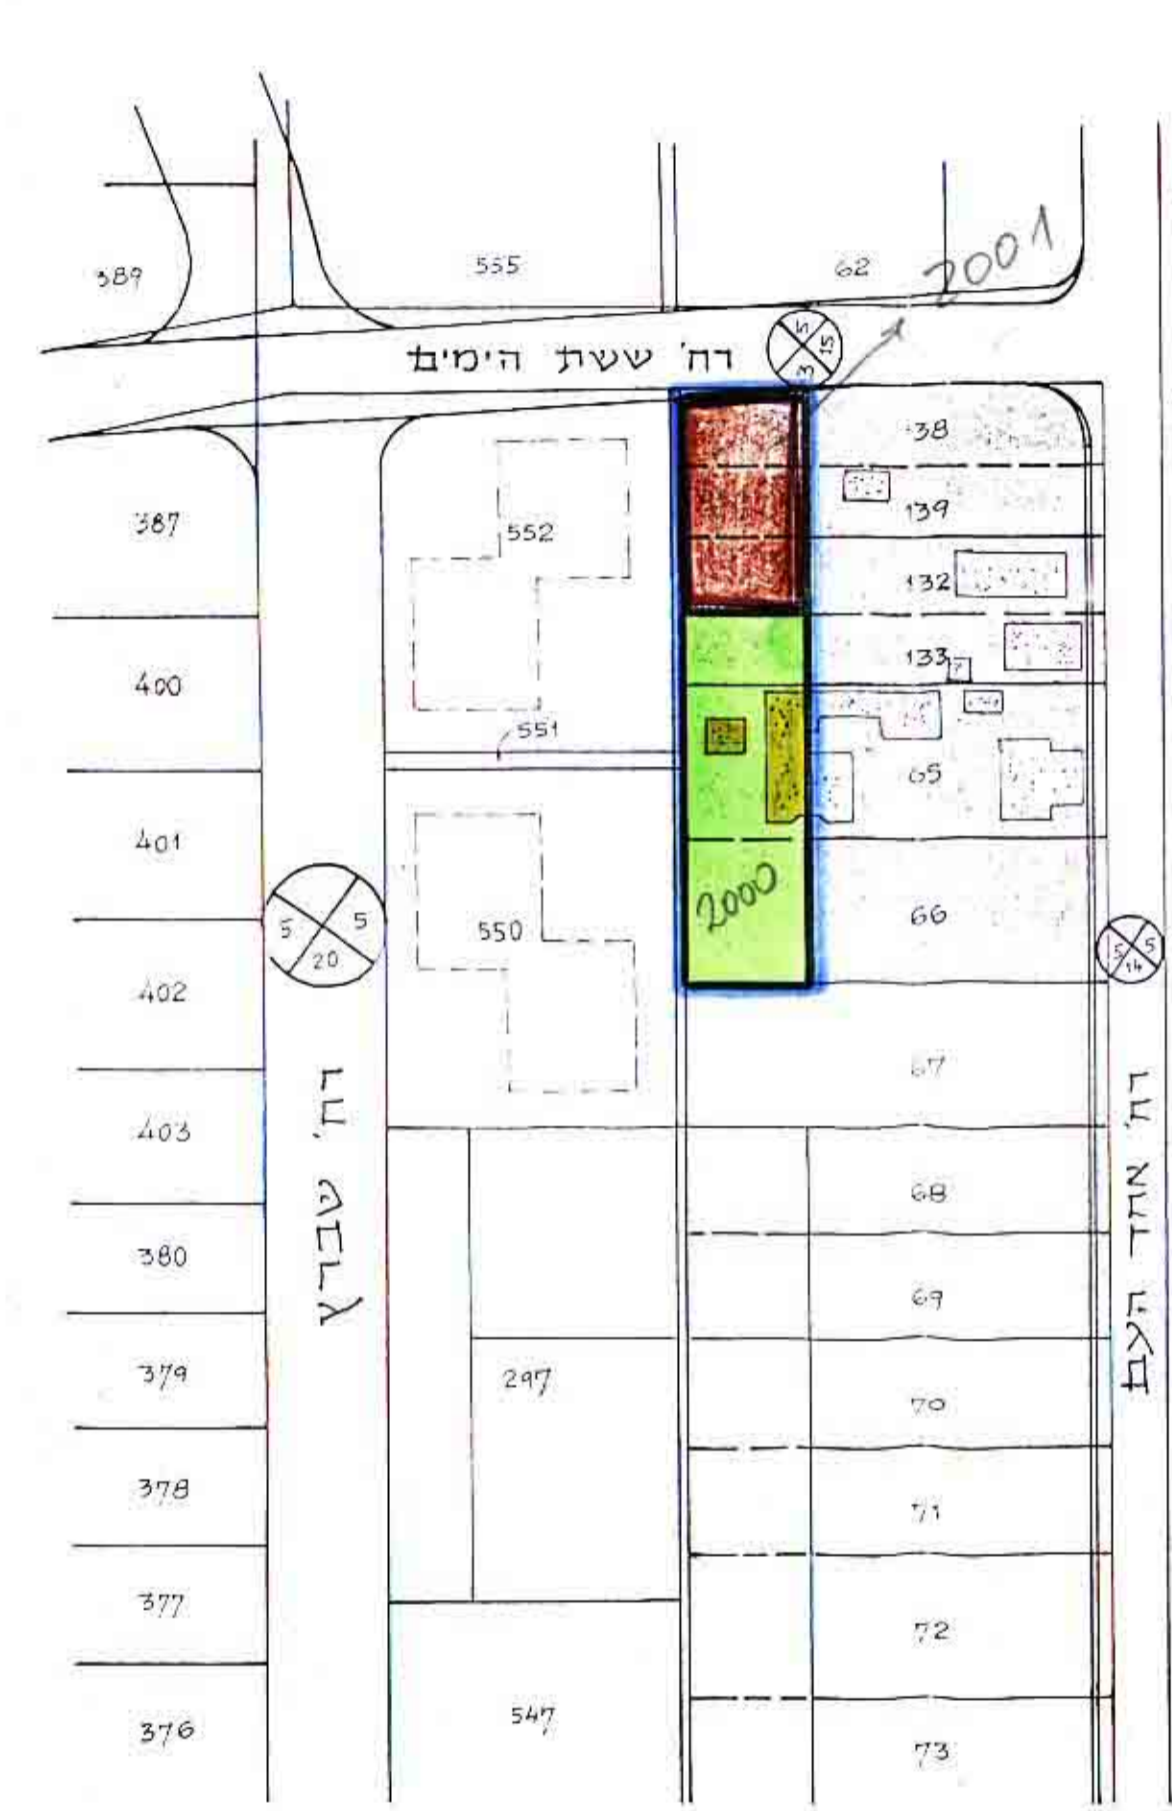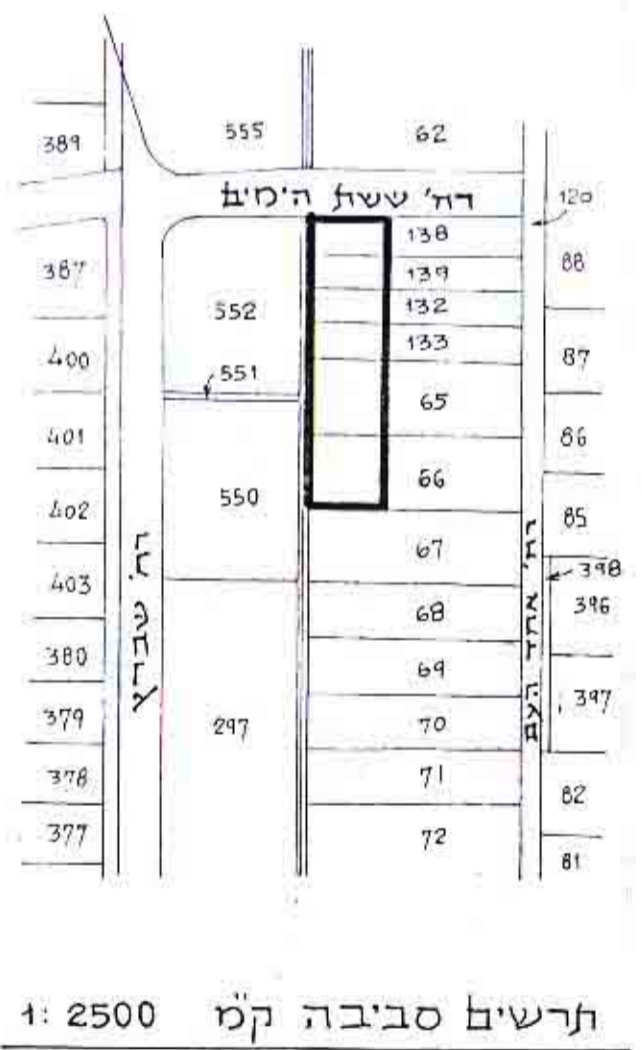

מצב מוצע ק"מ 1:1250

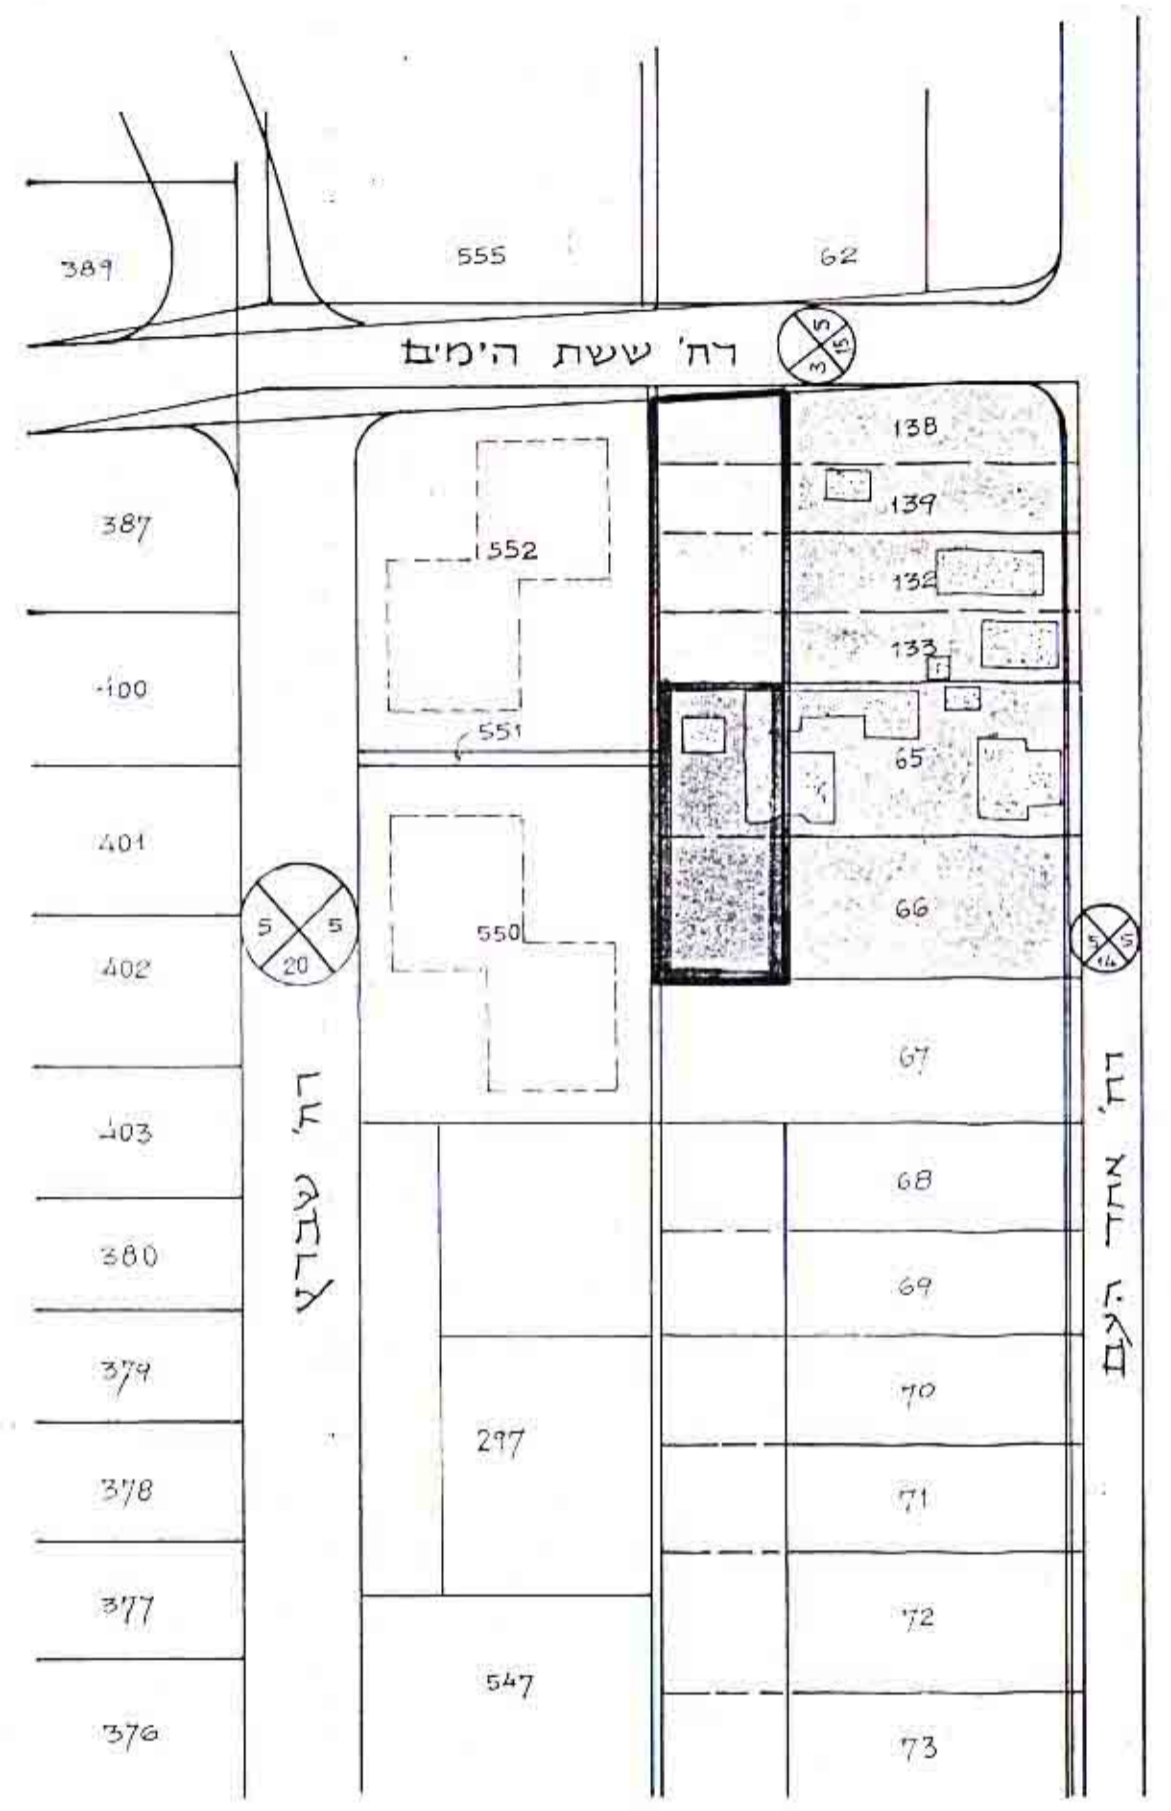

מצב קיים ק"מ 1:1250

חוק התכנון והבניה, תשכ"ה-1965
 ועדה מקומית לתכנון ולבניה רעננה
 הכנית : רע/ו/ו/ו/ו
 כשייח מס' : 18/88 מיום 2.11.88
 הועד :
 לתאריך :
 מוכר :
 יושב ראש :